

ფასადი პ-ა ღერძებში

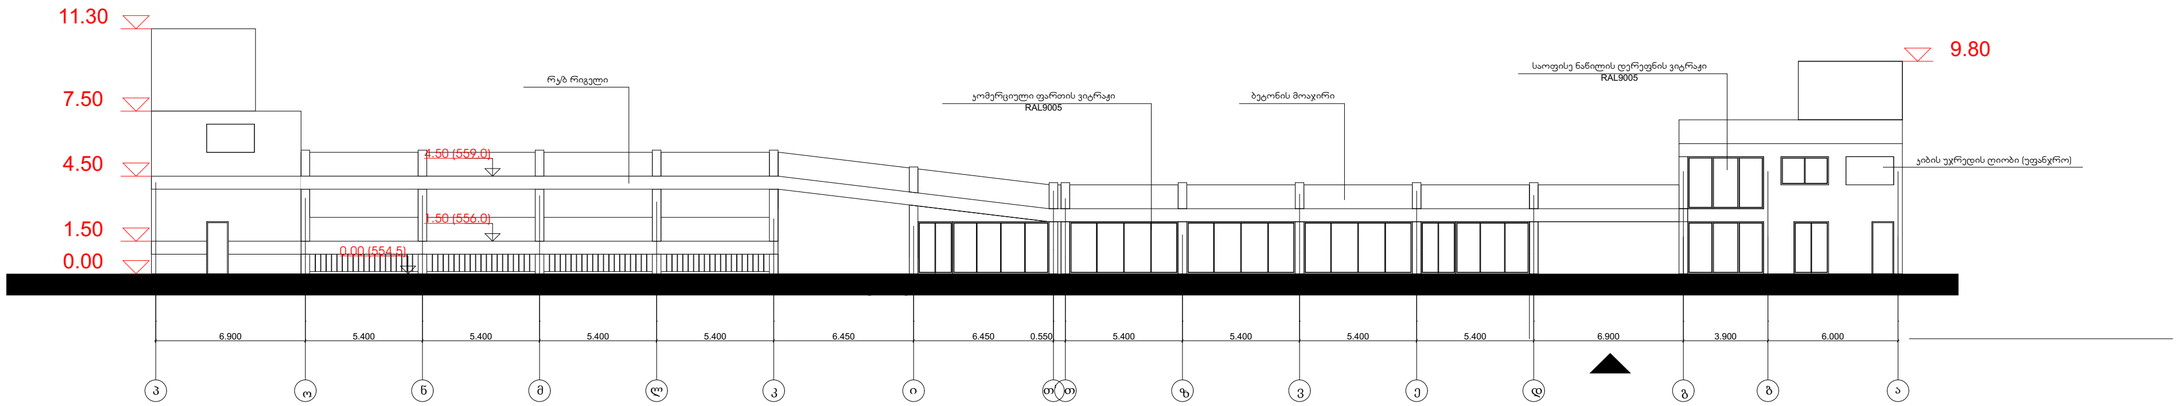


ფასადი ა-პ ღერძებში

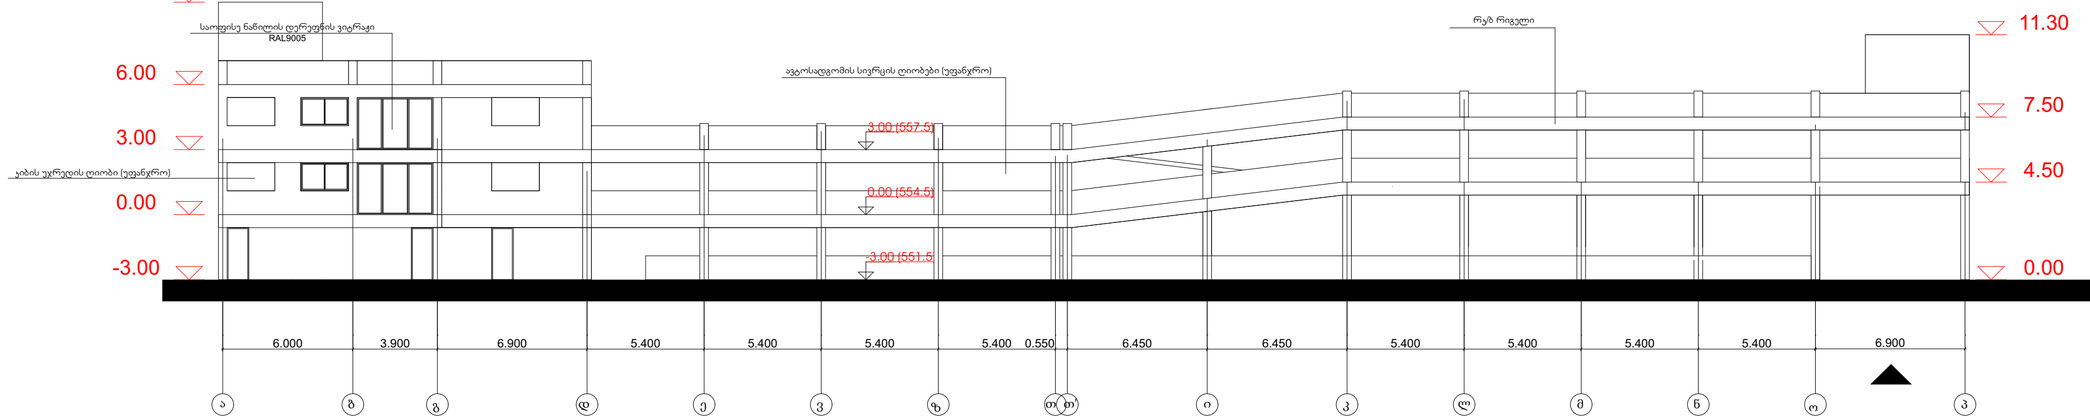


მიწის ნაკვეთის ფართი	4678.6 m²
მოშენების ფართი	2971.6 m²
საერთო ფართი	8561.8 m²
მათ შორის	
საოფისე ფართი	596.2 m²
კომერციული ფართი	453.2 m²
დამხმარე ფართი	298.1 m²
სადარბაზოები და ქიბის უკრედები	395.1 m²
კ2-ის საანგარიშო ფართი გარე კონტურზე	1585.9 m²
სამშენებლო ფართი	8914.8 m²
მათ შორის 0.00-ის ზევით	8914.8 m²
0.00-ის ქვევით	0 m²
სამშენებლო მოცულობა	26744.4 m³
მათ შორის 0.00-ის ზევით	26744.4 m³
0.00-ის ქვევით	0 m³

მრავალსართულიანი ღია ავტოსადგომი

ნახაზის დასახელება			მასშტაბი
ფასადები			1:200
file	layout	form.	A2
შპს ჯეი 3	მისამართი: ქ.თბილისი, ვაკე-საბურთალოს რ-ნი ჯიქიას ქ.№10		
თანამდებობა	გვარი	ხელმოწერა	
დირექტორი	დ.საგანელიძე		
პრ.კოორდინატორი	დ.ბეჩვაური		
არქიტექტორი	ს.ბერიშვილი		
კონსტრუქტორი	ბ.ბარნაბაძე		
სტადია	თარიღი	ფურც.რაოდ.	ფურცელი №
პროექტი	04.07.2018		

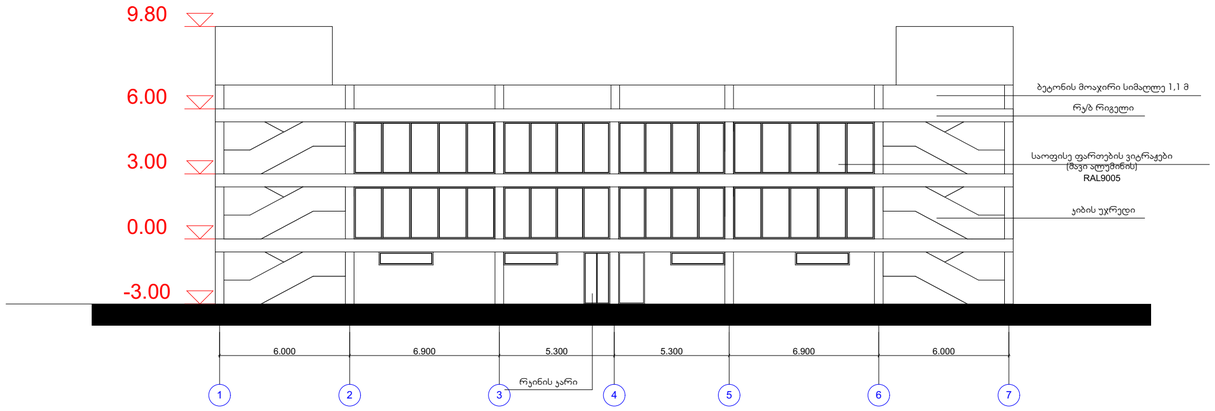

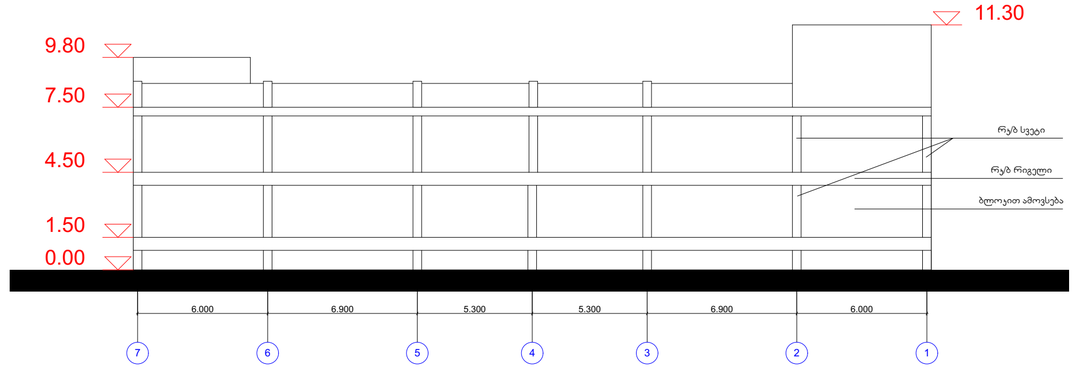

მიწის ნაკვეთის ფართი	4678.6 m²
მოშენების ფართი	2971.6 m²
საერთო ფართი	8561.8 m²
მათ შორის	
საოფისე ფართი	596.2 m²
კომერციული ფართი	453.2 m²
დამხმარე ფართი	298.1 m²
სადარბაზოები და კიბის უჯრედები	395.1 m²
კ2-ის საანგარიშო ფართი გარე კონტურზე	1585.9 m²
სამშენებლო ფართი	8914.8 m²
მათ შორის 0.00-ის ზევით	8914,8 m²
0.00-ის ქვევით	0 m²
სამშენებლო მოცულობა	26744.4 m³
მათ შორის 0.00-ის ზევით	26744.4 m³
0.00-ის ქვევით	0 m³

მრავალსართულიანი ღია ავტოსადგომი

ნახაზის დასახელება			მასშტაბი
ფასადები			1:200
file		layout	form. A2
შპს ჯეი 3	მისამართი	ქ.თბილისი, ვაკე-საბურთალოს რ-ნი ჯიქიას ქ.№10	
თანამდებობა	გვარი		ხელმოწერა
დირექტორი	დ.საგანელიძე		
პრ.კოორდინატორი	დ.ბურჯული		
არქიტექტორი	ს.ბერიშვილი		
კონსტრუქტორი	ბ.ბარნაბაძე		
სტადია	თარიღი	ფურც.რაოდ.	ფურცელი №
პროექტი	04.07.2018		