ქ. თბილისის მერიის
საჯარო სამართლის იურიდიული პირი
თბილისის არქიტექტურის სამსახური

მისამართი: ქ. თბილისი, დასახლება აეროდრომი ქუჩა III, №11 /ქ. თბილისი, აეროდრომის დასახლება 3-ე ქ. №13 /
ქ. თბილისი, აეროდრომის დასახლება 3-ე ქ. №13 ა / ქ. თბილისი, აეროდრომის დას. I ქუჩა, მე-2 ბასასვლელი №7

ფართობი: 1027 კვ.მ. არასასოფლო-სამეურნეო საკ.კ 01.19.36.002.055

მოსარგებლე: შ.პ.ს. "იქს-სტილი +"

სიტუაციური ნახაზი



ბანყოფილების უფროსი		
მთავარი სპეციალისტი		

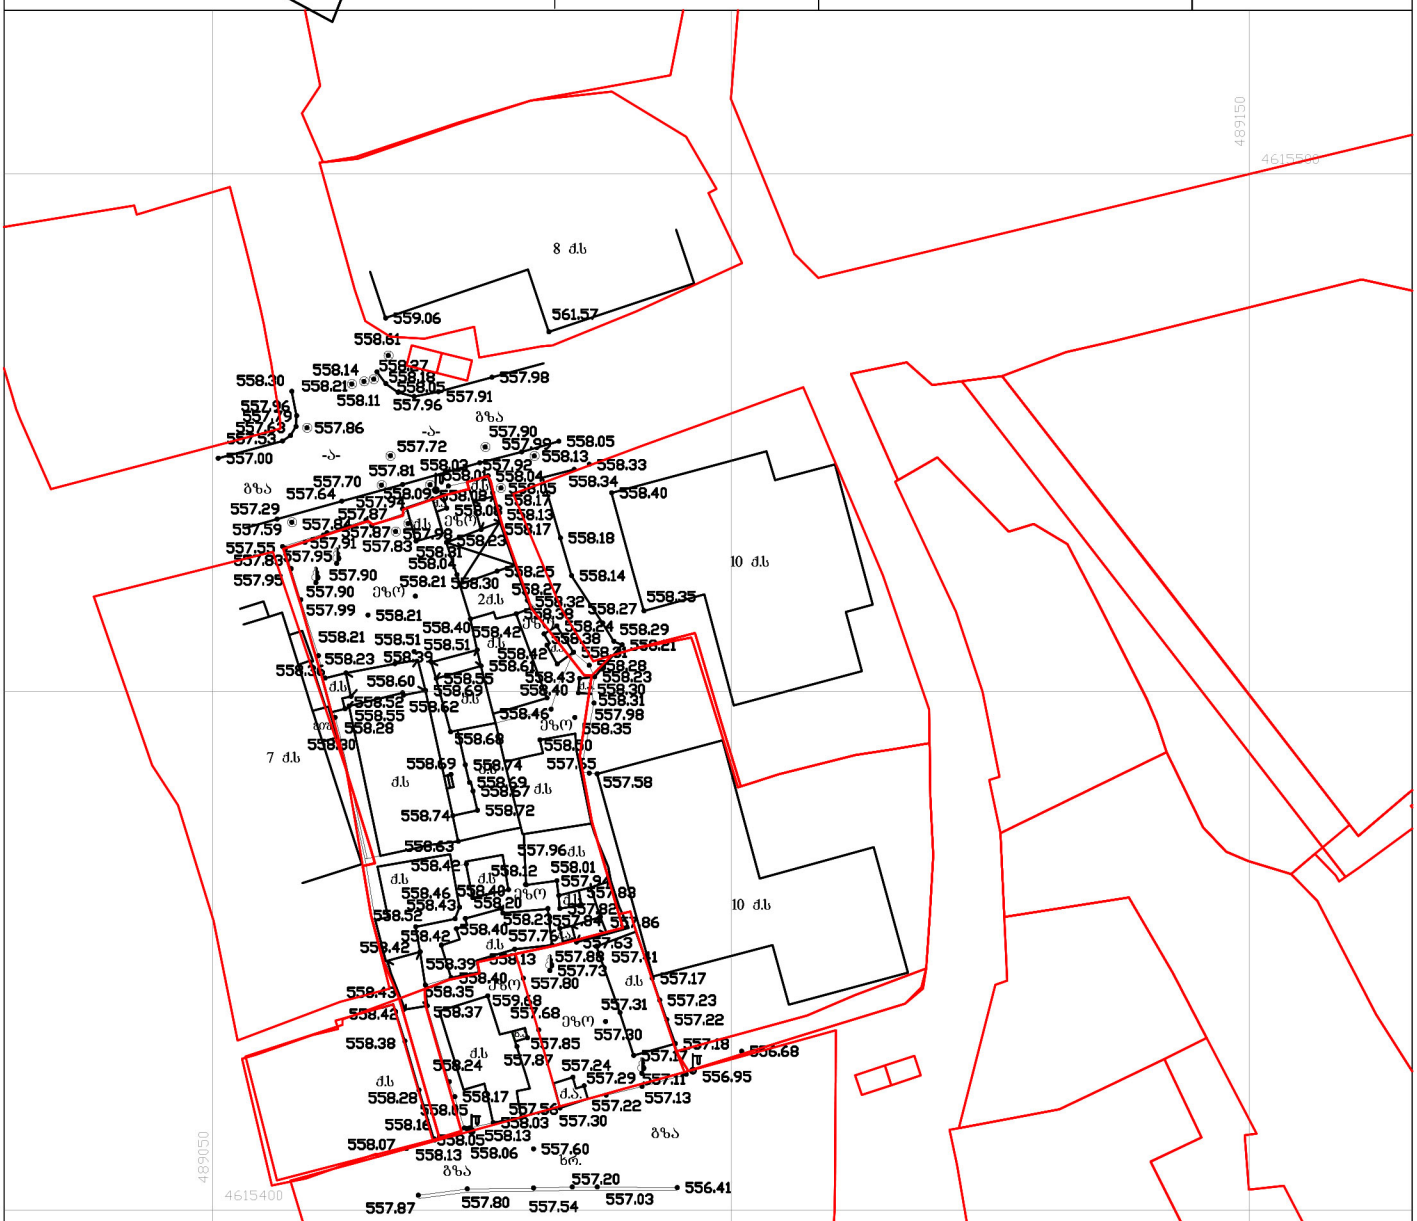

ნახაზი შესრულებულია მიწისქვეშა კომუნიკაციების ბარეშე, მიწის სამუშაოების წარმოება შეათანხმეთ კომუნიკაციების წარმომადგენლებთან

ქს	საცხ. სახლი		
ას	არასაცხ. სახლი		
	ხის ღობე		
	ღობე		
	ქვის კედელი		
	კედელი		
	ელ. ბადამცემი ხაზი		
	სატრანსფორმატორო ჯიხური		
	ხეები		
	ფარდული		
	მშენებარე შენობა		
	ბენზოგასამართი		
	ფლატე		
	რეზერვუარი		
	ბარე განათება		
	სამეთვალყურეო ჯები		
	ი (საერთაშორისო) სისტემის კოორდ.		
	ადგილობ. სისტემის სამუშაო კოორდ.		
	რკინიგზა		

პირობითი აღნიშვნები

წ	წყალგაყვანილობა	GAS	გაზი
კ	კანალიზაცია		ელ. ქსელები
სნ	სანიაღვრე	გთ	გათბობა
კბ	კავშირგაბმულობა		დრენაჟი

შპს „ფარგო“		
დირექტორი		ბ. ქიტუაშვილი
შემსრულებელი		ბ. ქიტუაშვილი
დამკვეთი		შ.პ.ს. "იქს-სტილი +"
მ. 1:500		01.07.2018

ბენბეგმა



New City Development

U R B A N S O L U T I O N S

მრავალბინიანი საცხოვრებელი სახლი						
თანამდებობა	გვარი	ხელმოწერა	ბენბეგმა	მასშტაბი	1:500	ფორმატი
დირექტორი	ა. ზერეკიძე		მისამართი: ქალაქი თბილისი , დასახლება აეროდრომი , ქუჩა III , N 11 / ქალაქი თბილისი , აეროდრომის დასახლება 3-ე ქ. N13 / ქალაქი თბილისი , აეროდრომის დასახლება მე-3 ქ. N13ა /ქალაქი თბილისი , აეროდრომის დას. I ქუჩა 2-ე გასასვლელი N7	თარიღი	2018	A - 2
მთ.არქიტექტორი	ლ. ხვიბლიანი			სტადია	ფურცელი	ფურცლები