


ფორმატი A-3 | თებერვალი 2018 წ.

ექსპლიკაცია

შენიშვნები

დამკვეთი

მისამართი

ქ თბილისი, დიდუბე სამხრეთის ქ. №1


პროექტის
სახელწოდება
"მრავალბინიანი საცხოვრებელი სახლი"

| თანამდებობა | გვარი | ხელმოწერა | თარიღი |
|---|---|---|---|
| დირექტორი | ა. თარხნიშვილი | | |
| მთ. არქიტექტორი | გ. ლუდუშაური | | |
| ავტორი | გ. ლუდუშაური | | |

მისამართი

შპს "ბური"
ქ. თბილისი სამხრეთის ქ.№37

| მასშტაბი | 1:150 | ნახაზი | |
|---|---|---|---|
| თარიღი | | ფასადი A ბ 1:150 | |
| სტადია | | ფურცელი | ფურცლები |
| პროექტი | | | |

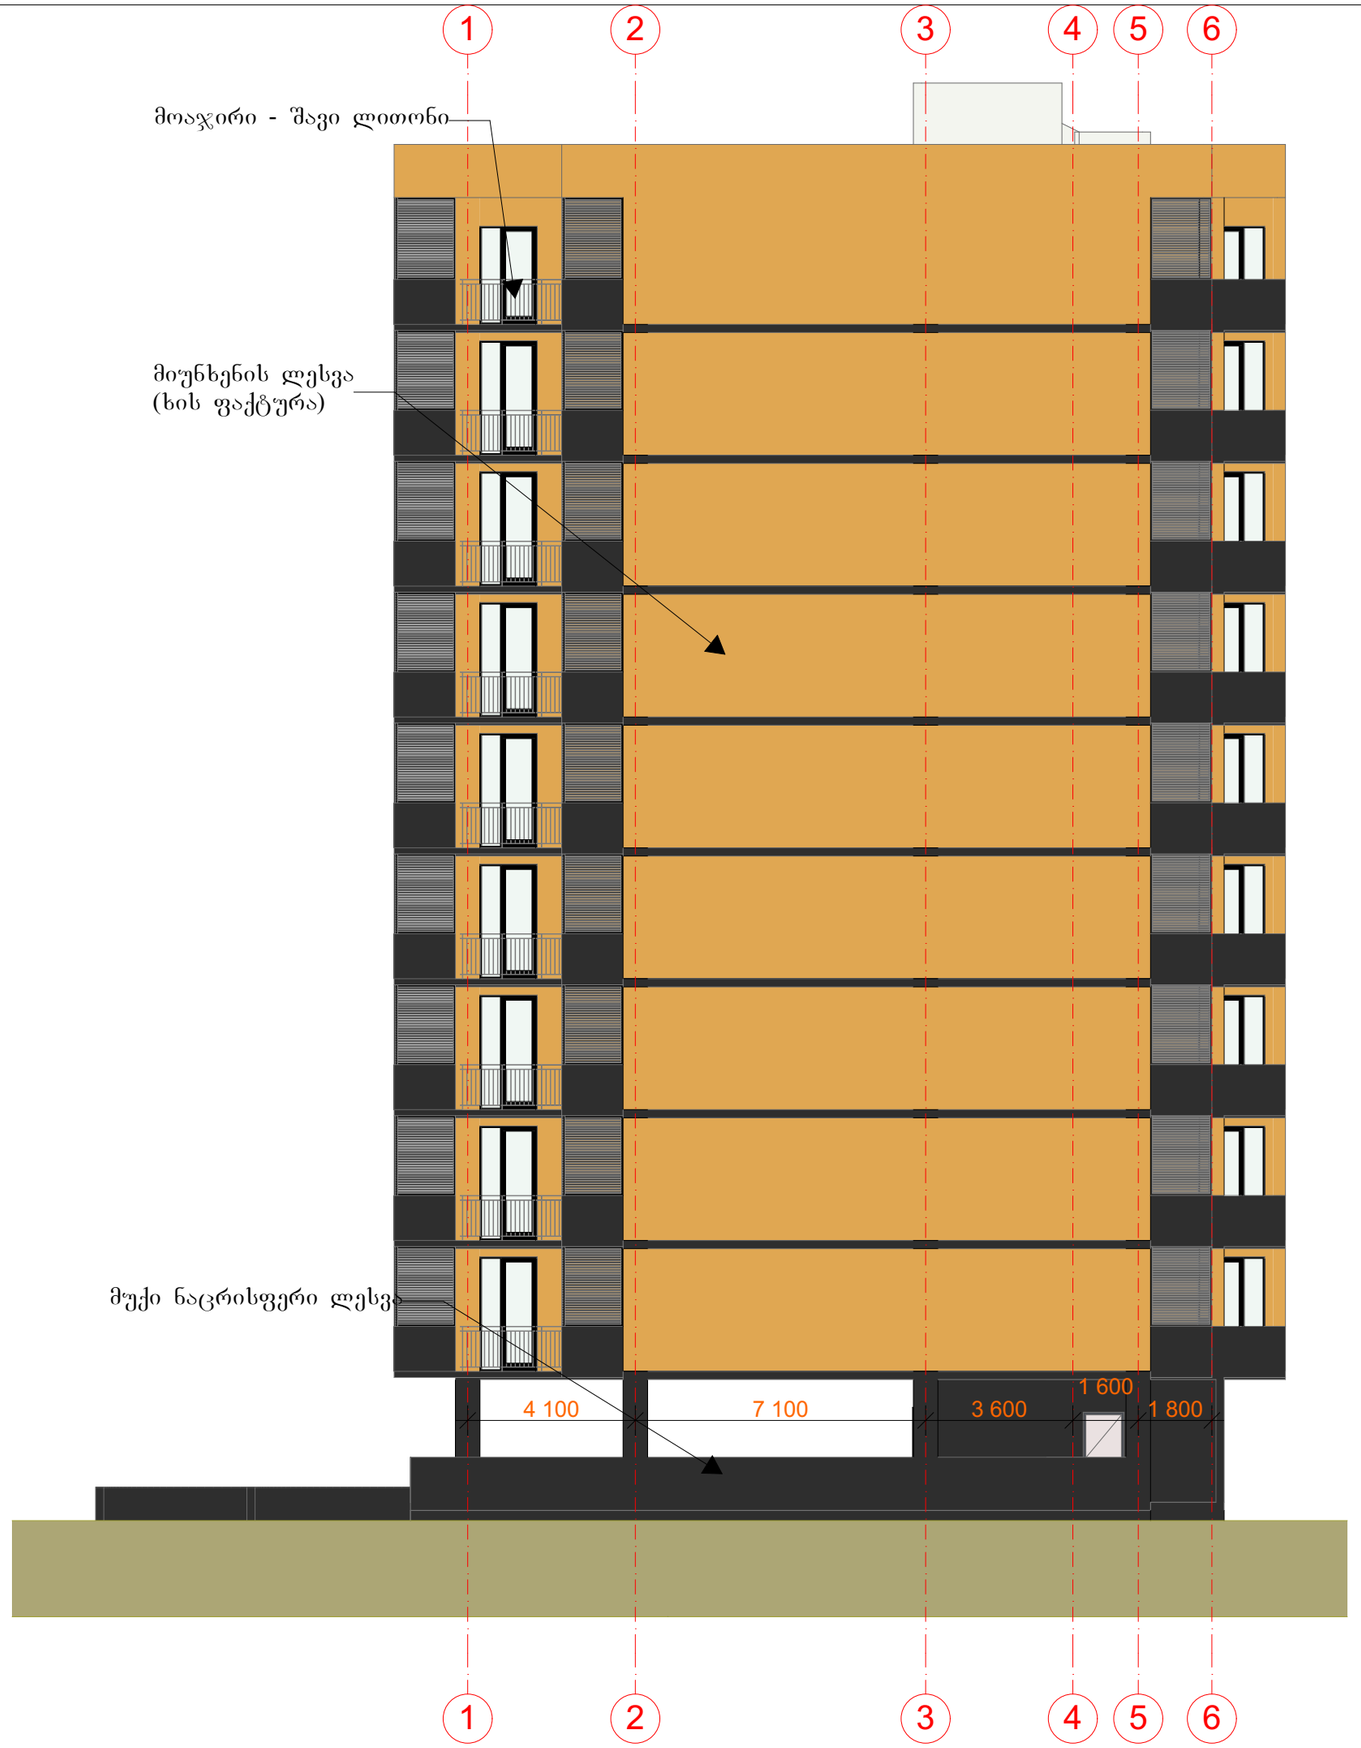


ფორმატი A-3 | თებერვალი 2018 წ.

ექსპლიკაცია

შენიშვნები

დამკვეთი

მისამართი

ქ თბილისი, დიდუბე სამხრეთის ქ. №1

პროექტის
სახელწოდება
"მრავალბინიანი საცხოვრებელი სახლი"


| თანამდებობა | გვარი | ხელმოწერა | თარიღი |
|---|---|---|---|
| დირექტორი | ა. თარხნიშვილი | | |
| მთ. არქიტექტორი | გ. ლუდუშაური | | |
| ავტორი | გ. ლუდუშაური | | |
| | | | |
| | | | |
| | | | |

მისამართი

შპს "შური"
ქ. თბილისი სამხრეთის ქ№37

| მასშტაბი | 1:150 | ნახაზი |
|---|---|---|
| თარიღი | | ფასადი B მ 1:150 |

| სტადია | ფურცელი | ფურცლები |
|---|---|---|
| პროექტი | | |

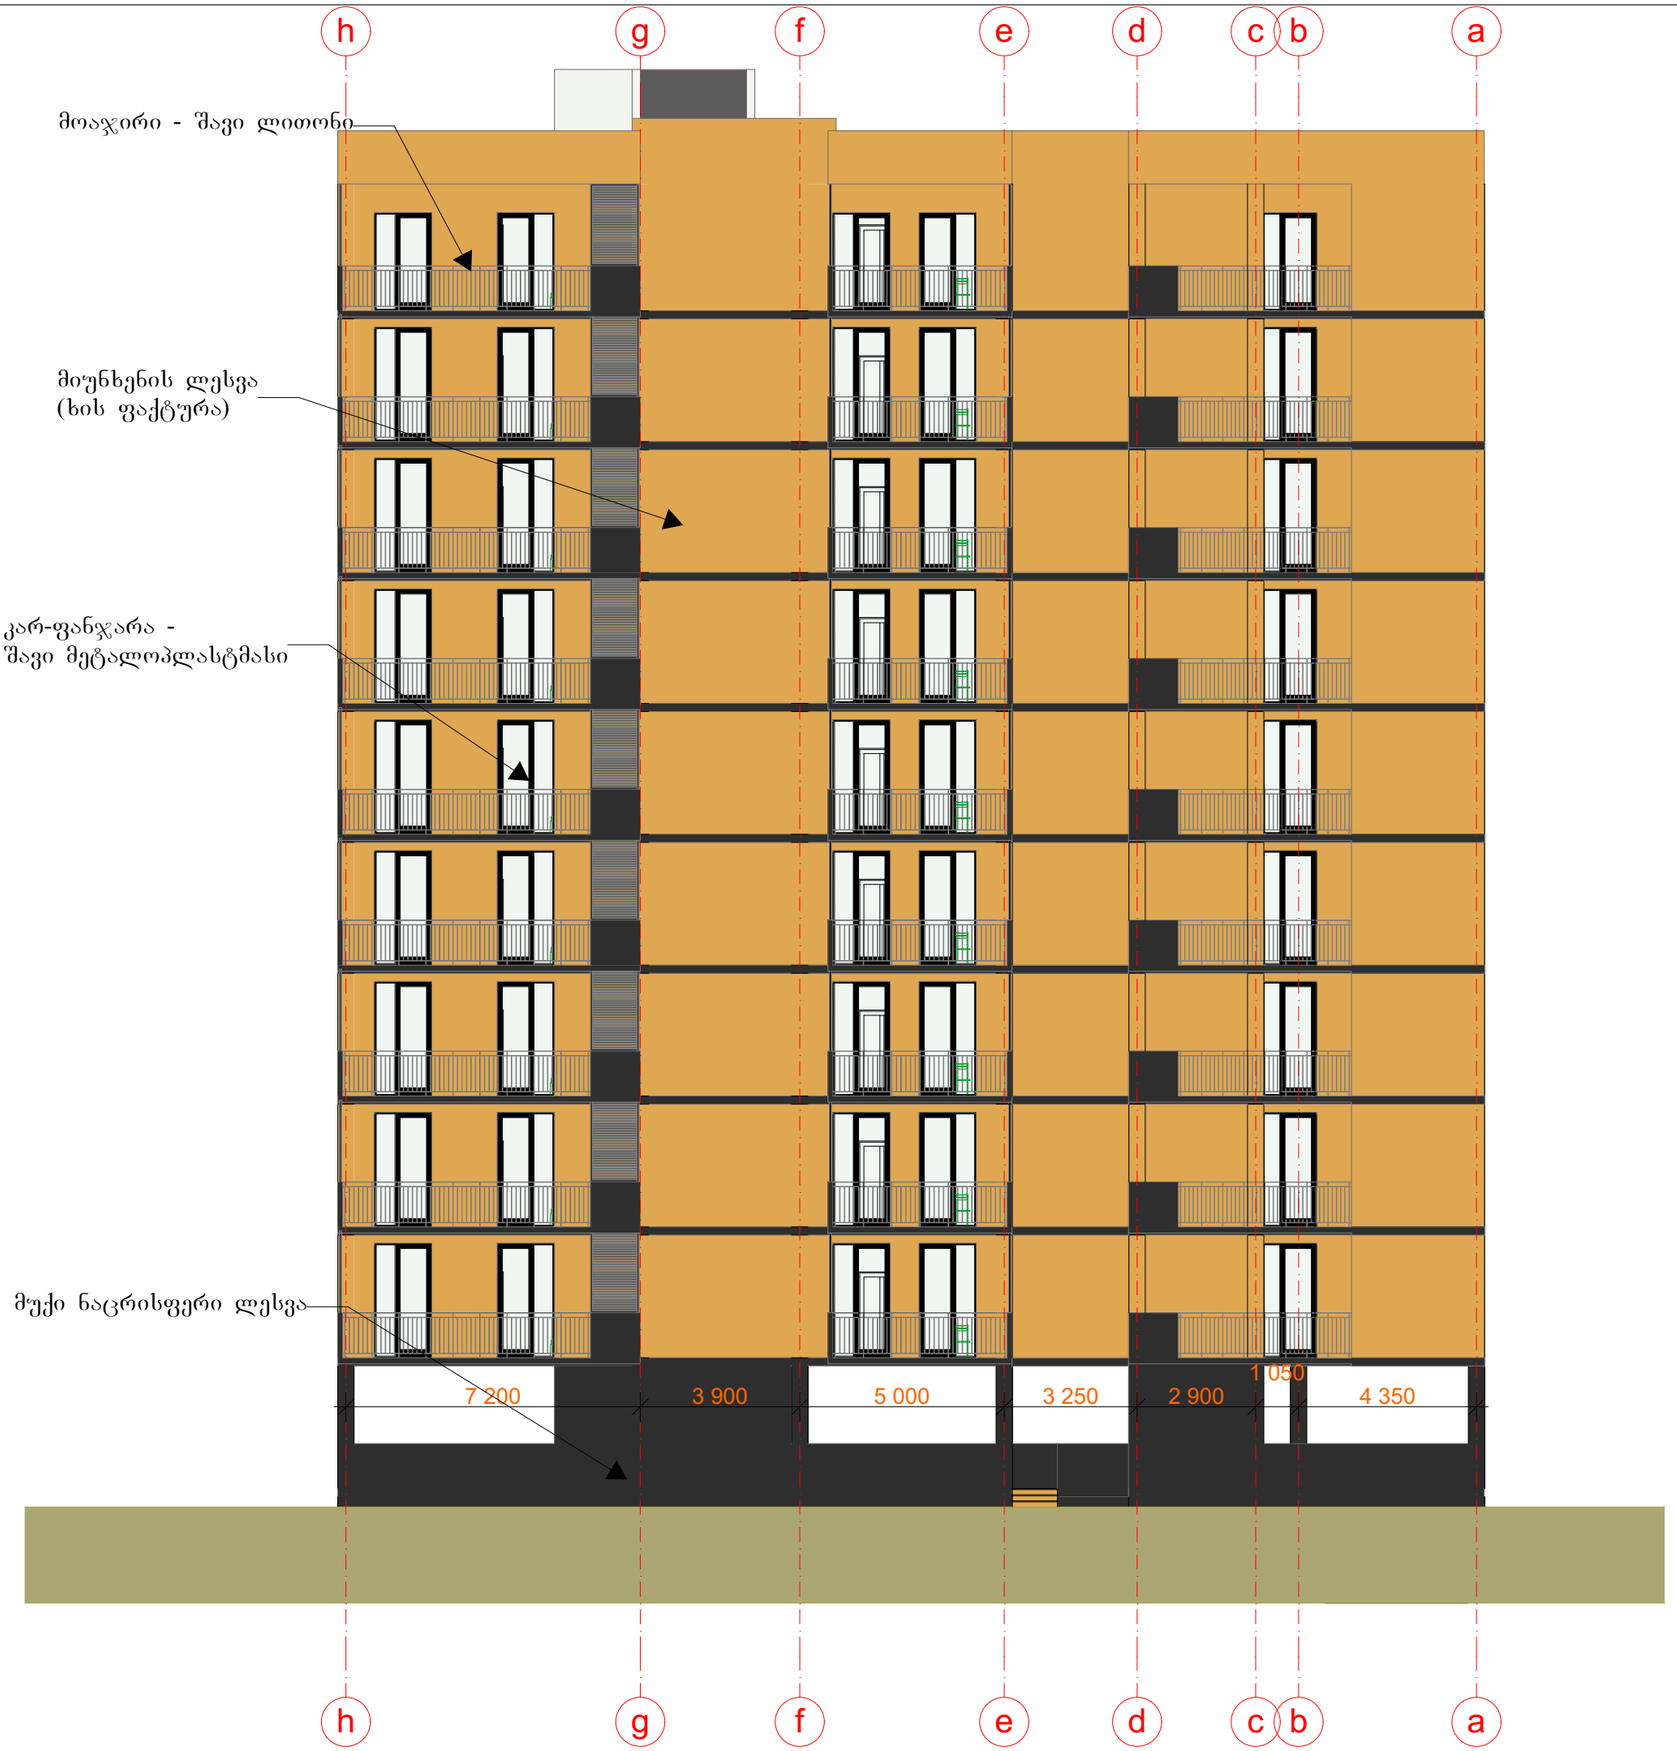


| | | | |
|---|---|---|---|
| ფორმატი A-3 | თარიღი 2018 წ. | | |

ექსპლიკაცია

შენიშვნები

დამკვეთი

მისამართი

ქ თბილისი, დიდუბე სამგორის ქ. №1


პროექტის
სახელწოდება
"ჩრაპალგინიანი საცხოვრებელი სახლი"

| | | | |
|---|---|---|---|
| თანამდებობა | გვარი | ხელმოწერა | თარიღი |
| დირექტორი | ა. თარხნიშვილი | | |
| მთ. არქიტექტორი | გ. ლუდუშაური | | |
| ავტორი | გ. ლუდუშაური | | |
| | | | |
| | | | |
| | | | |

მისამართი

შპს "გური"
ქ. თბილისი სამგორის ქ.№37

| | | | |
|---|---|---|---|
| მასშტაბი | 1:150 | ნახაზი | |
| თარიღი | | ფასადი C მ 1:150 | |
| სტადია | | ფურცელი | ფურცლები |
| პროექტი | | | |

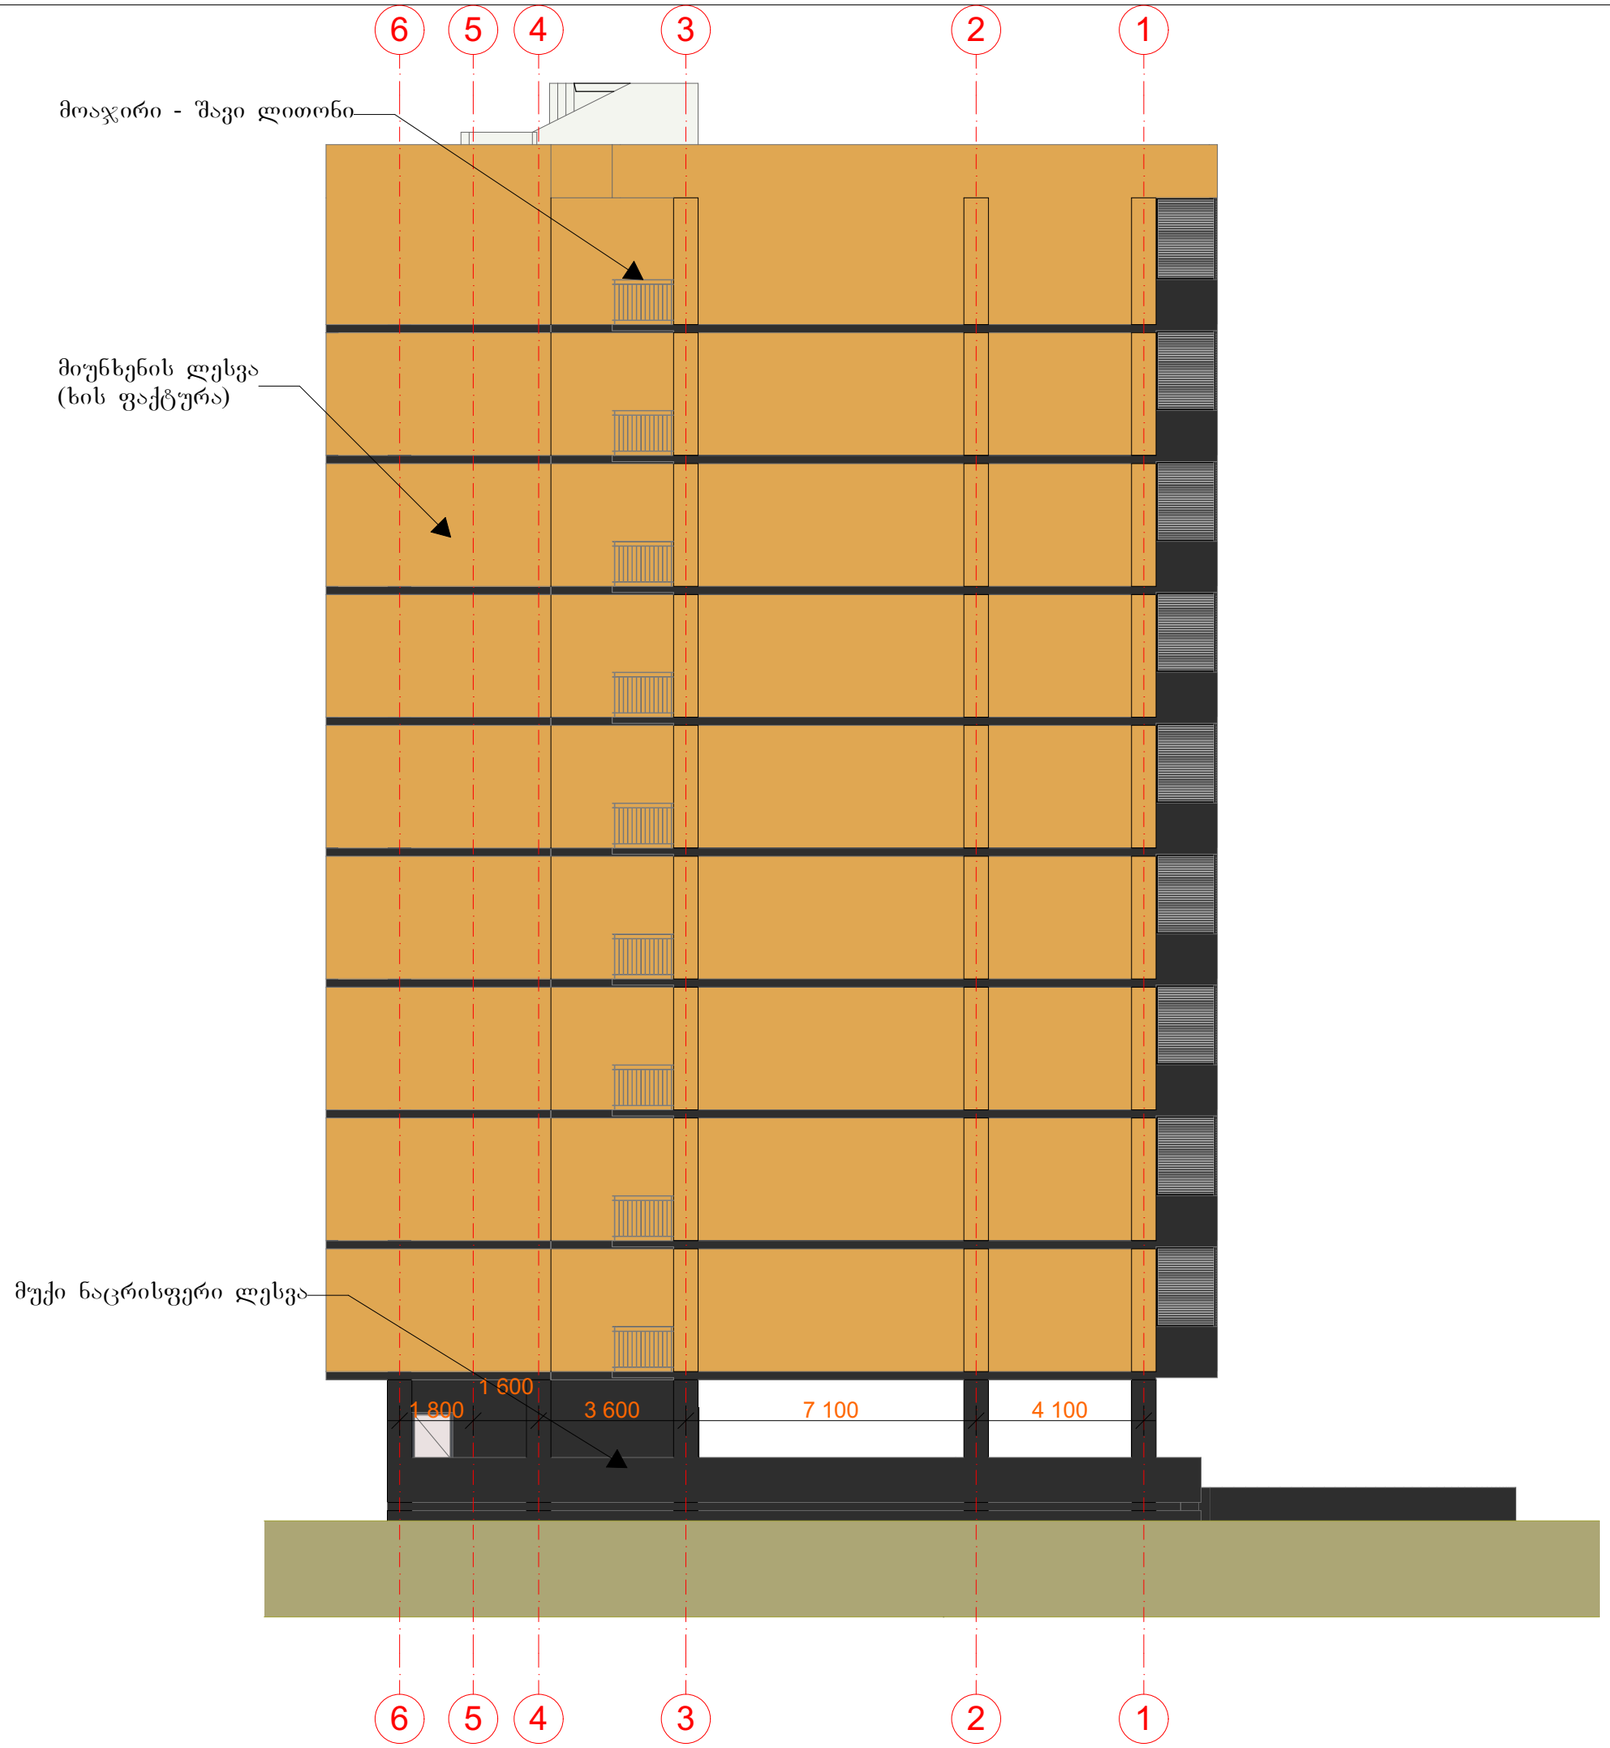


ფორმატი A-3 | თარიღი 2018 წ.

ექსპლიკაცია

შენიშვნები

დამკვეთი

მისამართი

ქ თბილისი, დიდუბე სამტრედიის ქ. №1

პროექტის
სახელწოდება
"შრატალბინიანი სატხოვრებელი სახლი"

| თანამდებობა | გვარი | ხელმოწერა | თარიღი |
|---|---|---|---|
| დირექტორი | ა. თარხნიშვილი | | |
| მთ. არქიტექტორი | გ. ღუდუშაური | | |
| ავტორი | გ. ღუდუშაური | | |
| | | | |
| | | | |
| | | | |

მისამართი

შპს "გური"
ქ. თბილისი სამტრედიის ქ.№37

| მასშტაბი | 1:150 | ნახაზი |
|---|---|---|
| თარიღი | | ფასადი D მ 1:150 |

| სტადია | ფურცელი | ფურცლები |
|---|---|---|
| პროექტი | | |