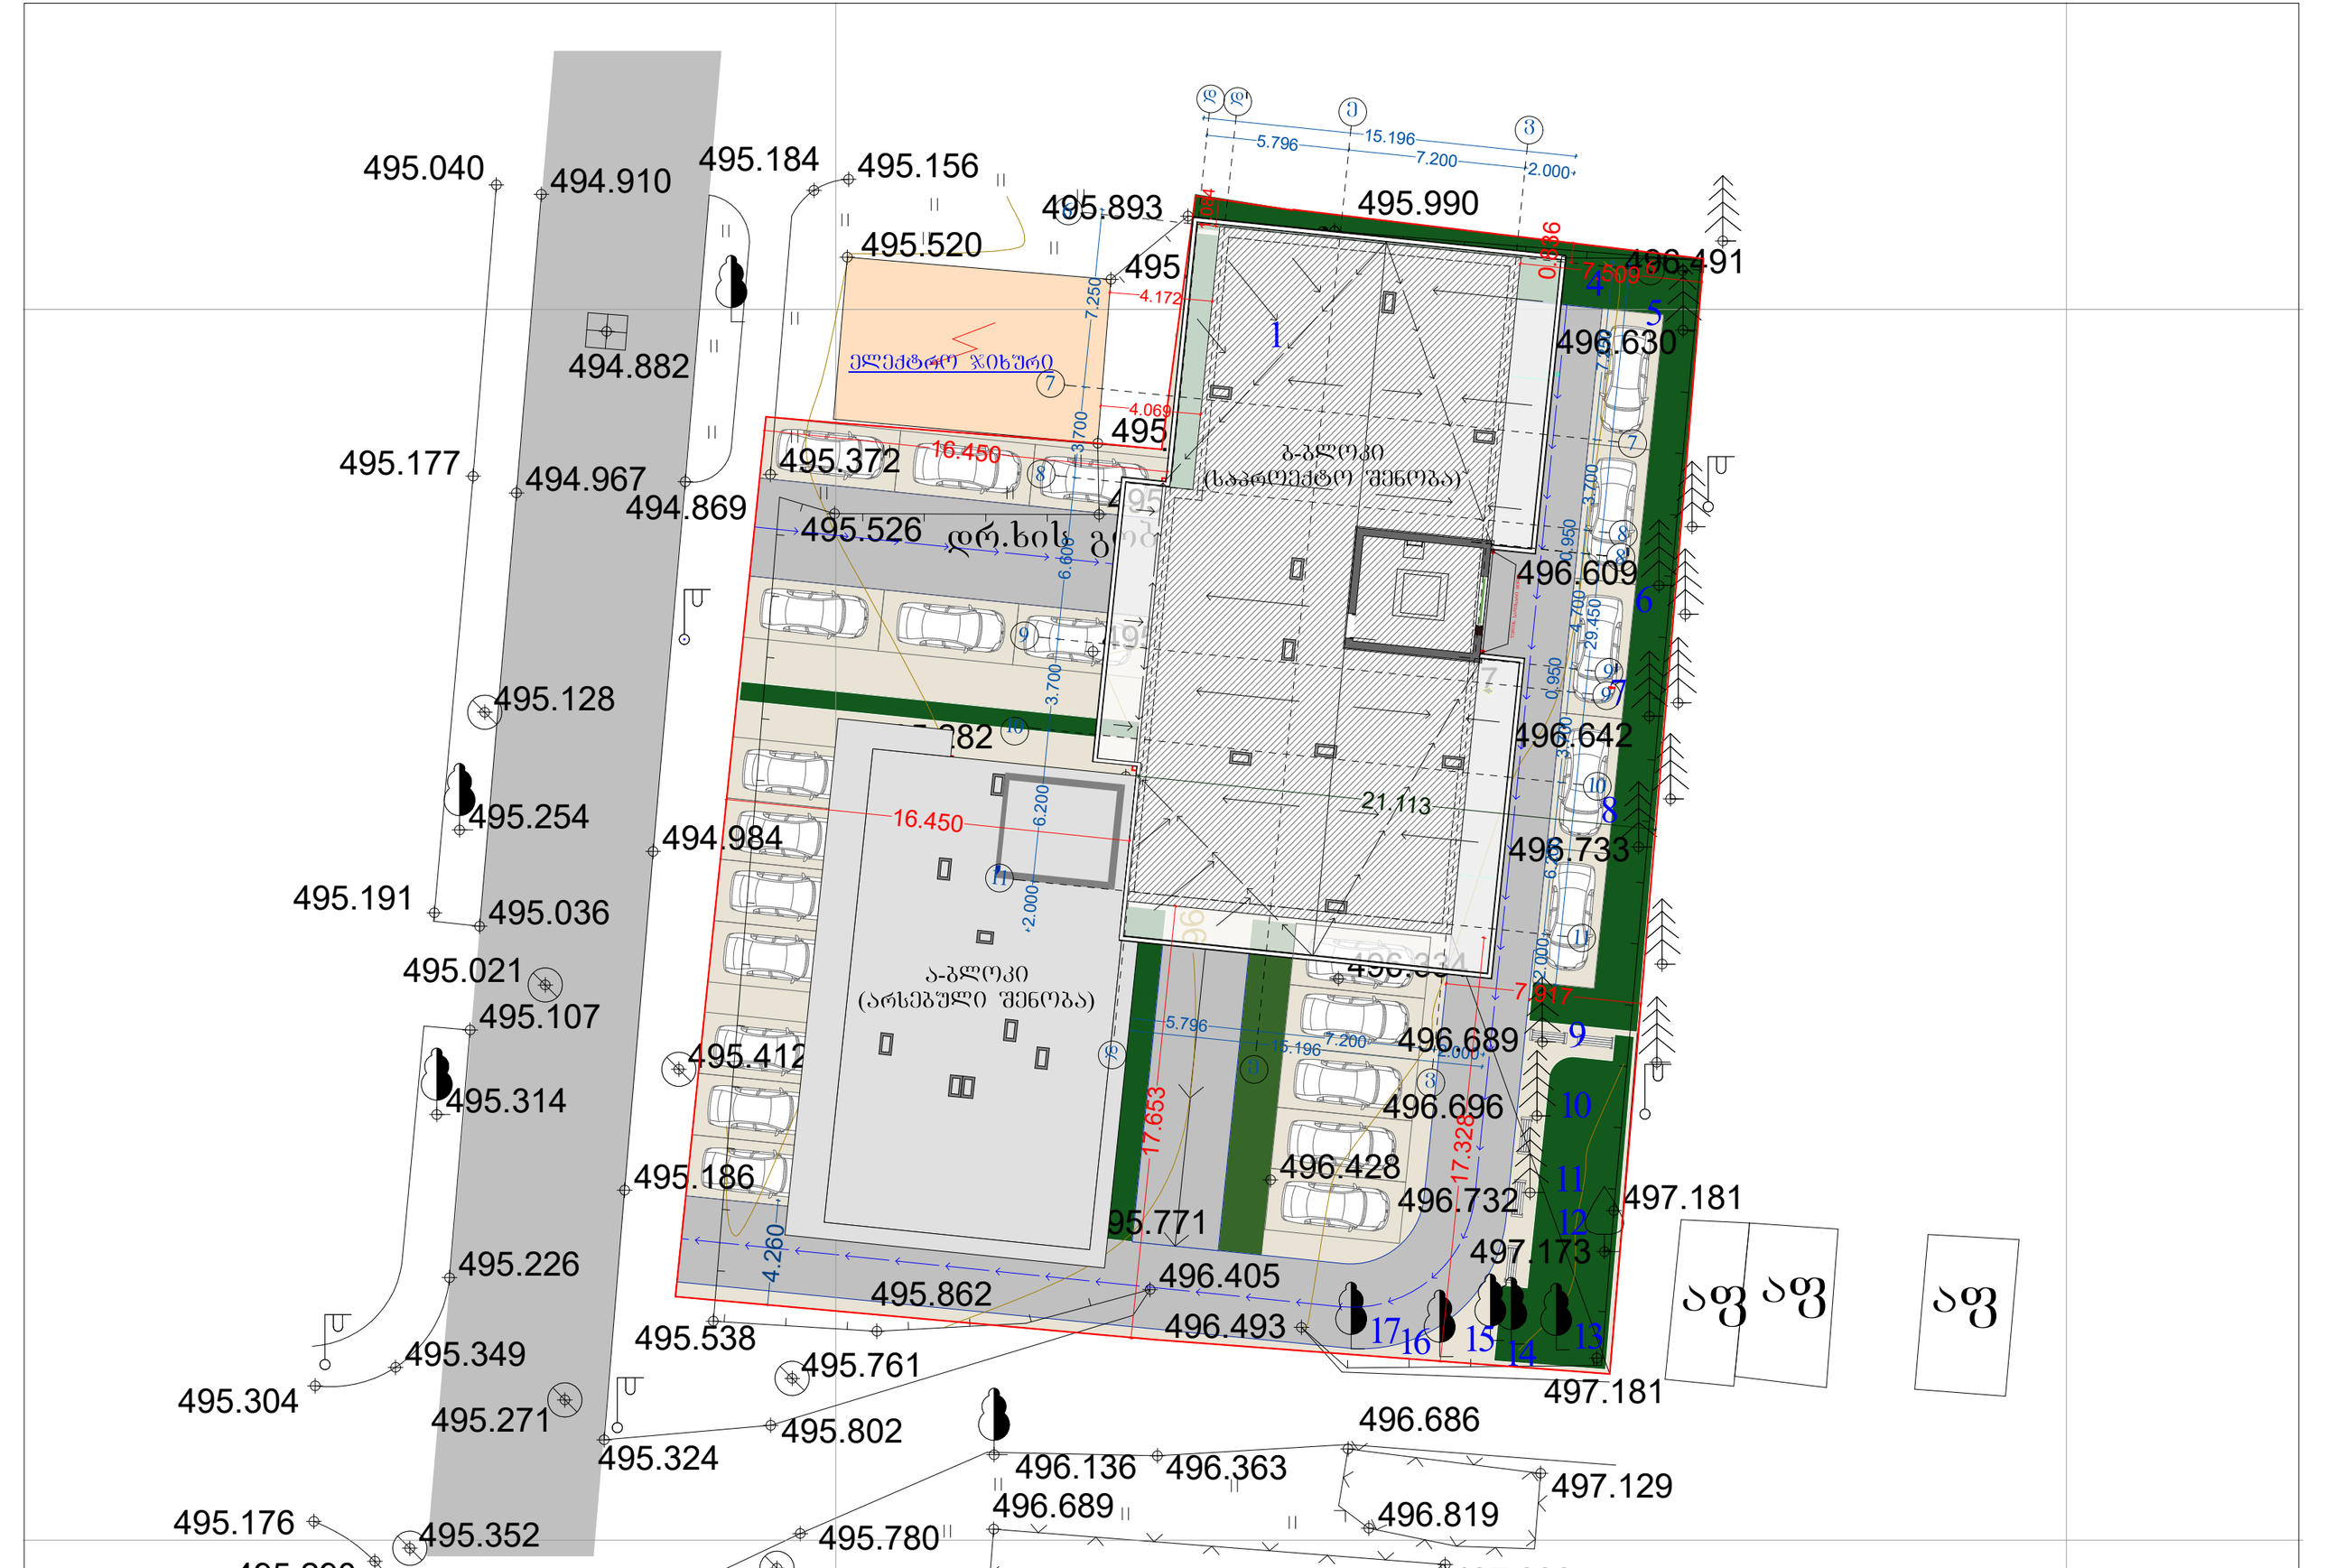

დამკვეთი: შ.ა.ს. ფოლადი	შემსრულებელი: „შპს" იუნიქს ქონსთრაქშენ კომპანი	დირექტორი: ზ.ვარსემაშვილი	ბენ-ბებმა	ფუნქცია: მრავალფუნქციური მრავალბინიანი საცხოვრებელი სახლი	1:200	A 3 29.08.2018
მისამართი: ისბილისი, ვუხიანის დასახლება, 3 მკრ. 151-ე ბაბა-ბაღის მიმდებარედ	ქ.თბილისი, ვაკე-საბურთალოს რაიონი, ტაშკენტის შეს.№4, ბ16 საიდენტიფიკაციო № 405133822 ტ: 599 748 760	არქიტექტორი: მ. შარაშენიძე				

საქართველო
ქ. თბილისის მერია

სსიპ ქ. თბილისის არქიტექტურის სამსახური

ქ. თბილისში გლდანი ნაძალადევის რაიონში, მუხიანის დასახლება, 3 მკრ. კორპუსი №12 მიმდებარედ (ნაკვეთი 05/033) მუხიანის დასახლება, 3მკრ. 151-ე ბაგა-ბაღის მიმდებარედ 01.11.13.005.075 საკადასტრო კოდით რეგისტრირებული 1568კვმ არასასოფლო-სამეურნეო დანიშნულების მიწის ნაკვეთის

გ ე გ მ ა

ორთო ფოტო



სამსახურის უფროსი

მიწის ნაკვეთის საზღვრების მომზადებისა და საინვესტიციო განყოფილება		
განყოფილების უფროსი		
შემსრულებელი		

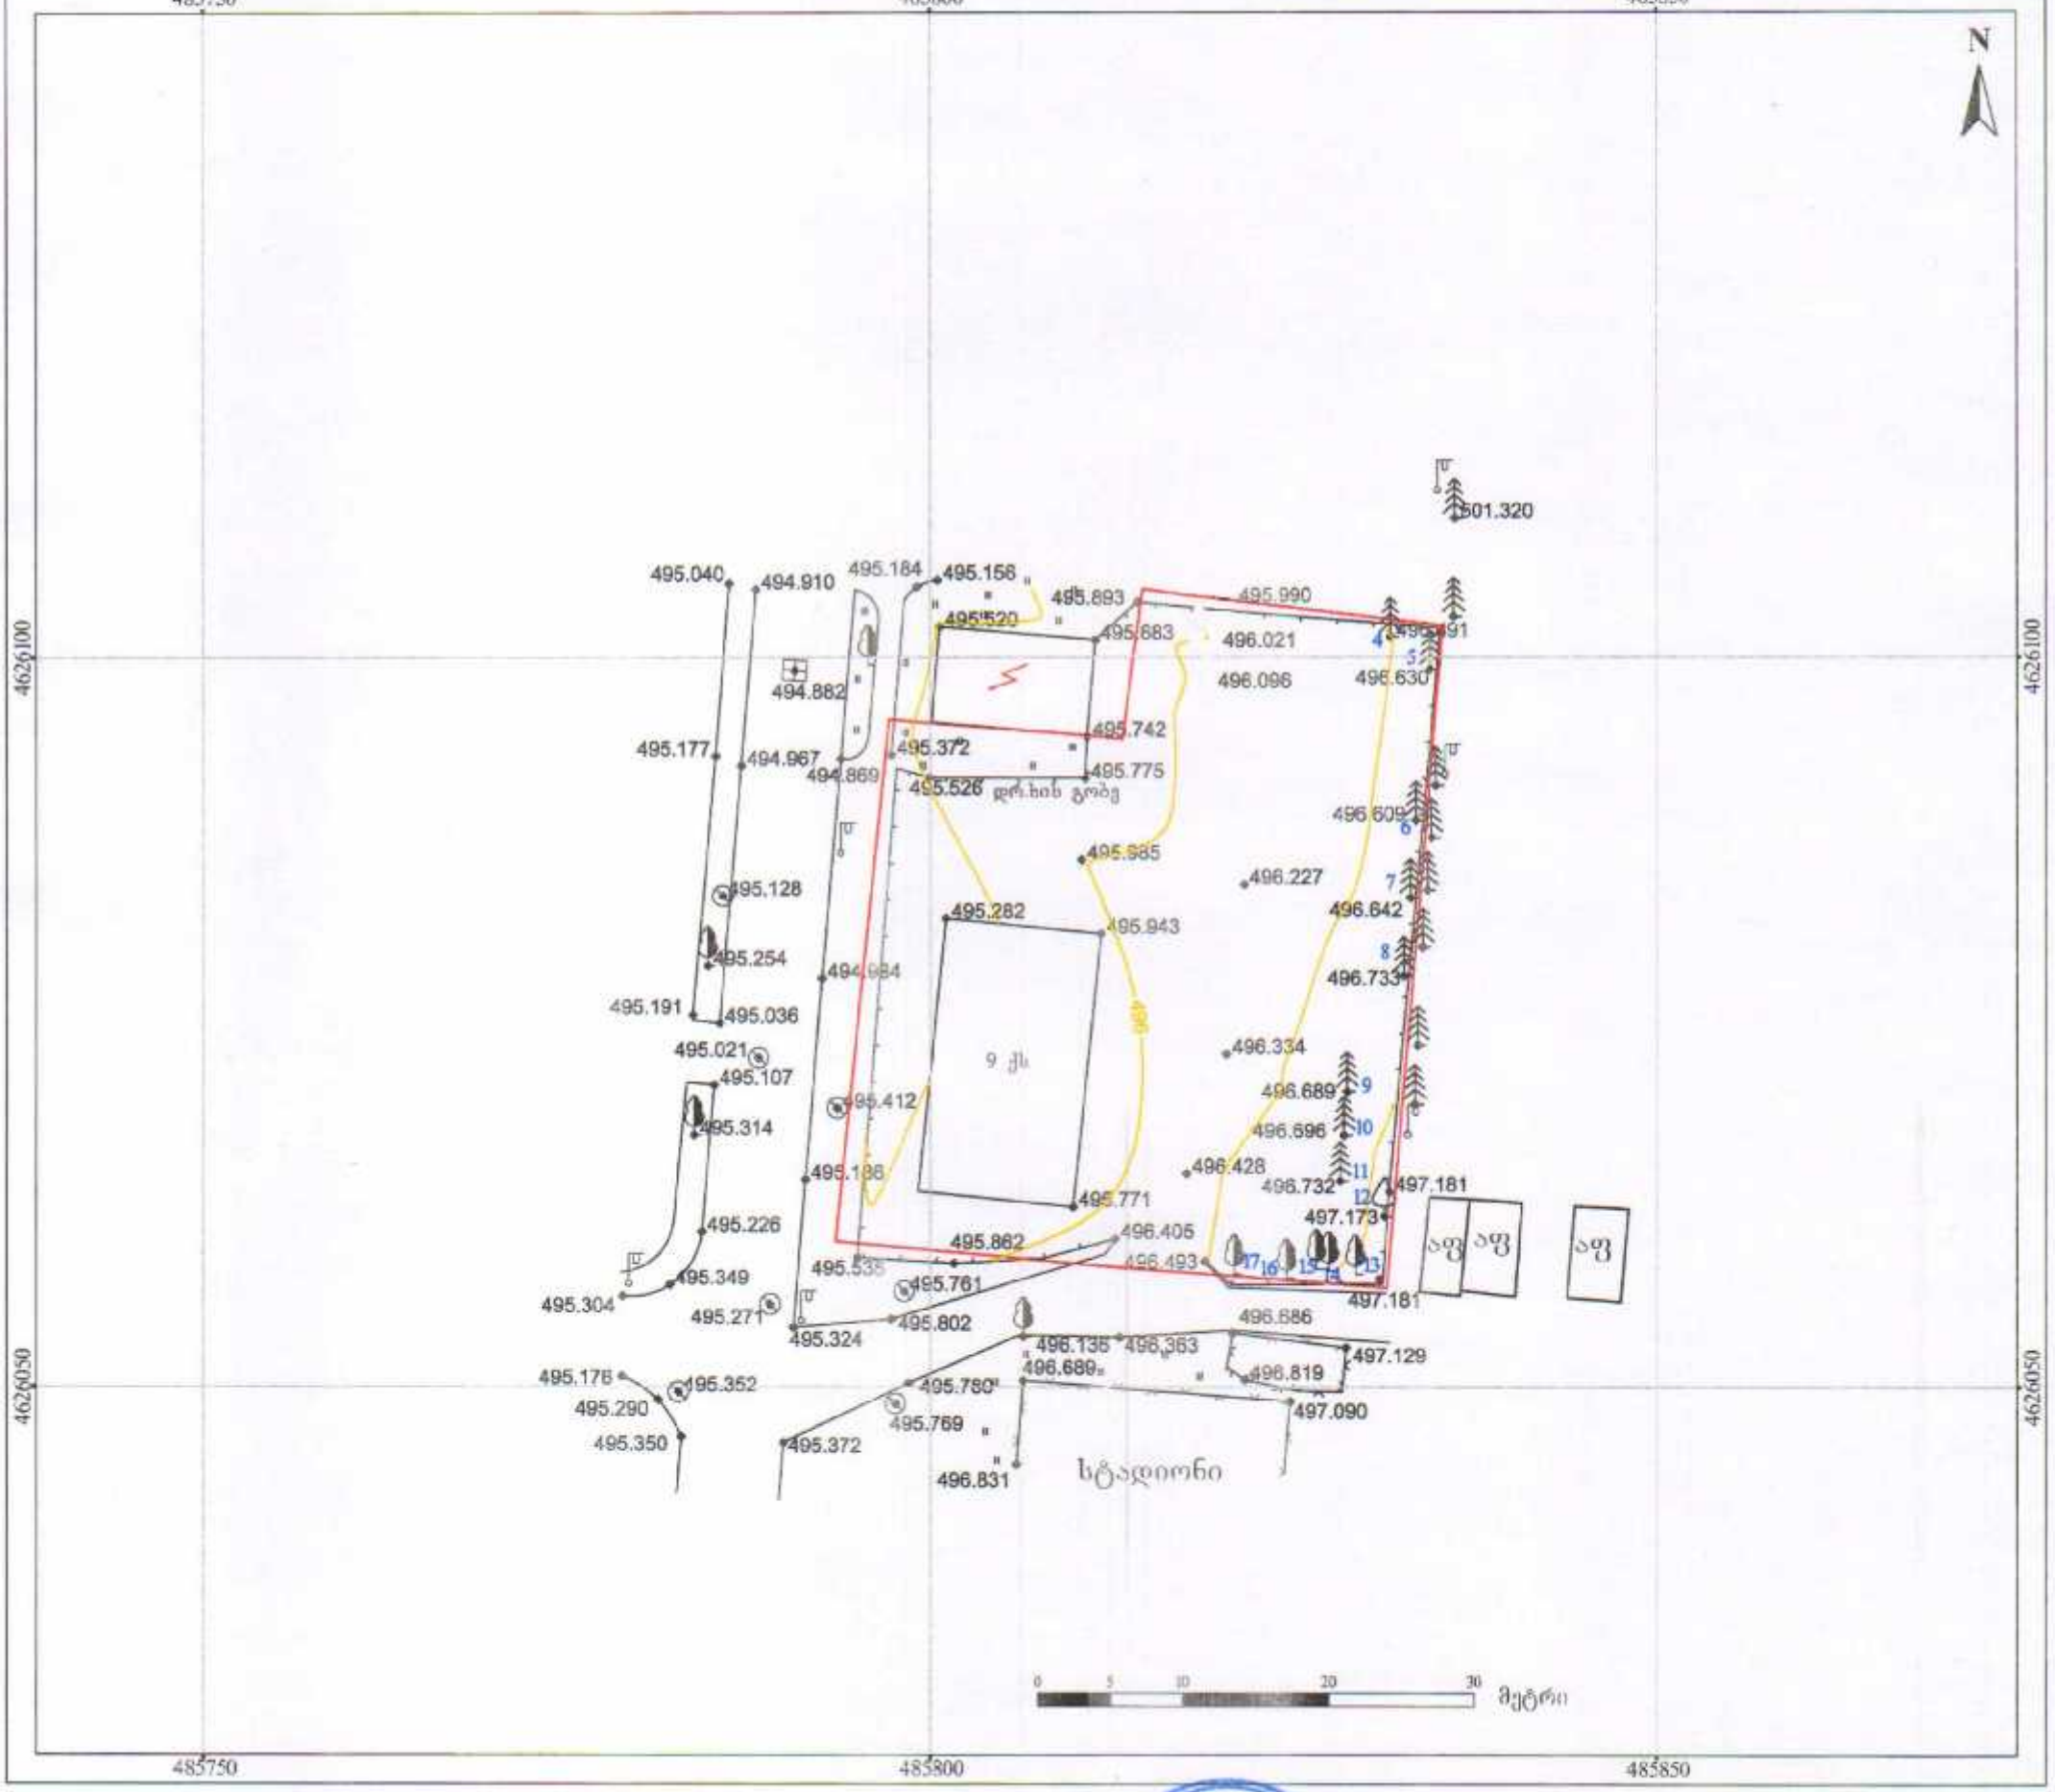

სახელმწიფო საკუთრება		ელექტროგადამცემი ხაზი	
ავტონომიური რესპუბლიკის საკუთრება		წყალსადენი	
მუნიციპალიტეტის საკუთრება		ნავთობსადენი	
ფიზიკური პირის საკუთრება		ტელეფონის ქსელი	
იურიდიული პირის საკუთრება		ელექტრო ქსელი	
ავტომობილის გზები		ბოძი	
ქუჩები		ხე	
ტროტუარი		ბუჩქი	
ბორდიურები		ნაგებობები	
მიწისქვეშა კომუნიკაციები			

შპს „რეესტრ-გლობალსერვისი"
LTD "REESTR-GLOBALSERVISE"
ზაკით ამაშენებლის №95
ტელ: 555 24 40 70
DAVID AGMASHENEBELI AV. 95
tel: 555 24 40 70

შესაბამისობა:			
დირექტორი		ზ. ჭოჭანიძე	ფართობი:1568კვმ
აზომვები		ზ. მისეშვილი	მასშტაბი 1:500
კომპ. შესრ.		ზ. მისეშვილი	შესრ. თარიღი 23.06.2017 წ.
დამკვეთი		შპს თანაქსი	