სიმაღლის განმსაზღვრელი სხივი

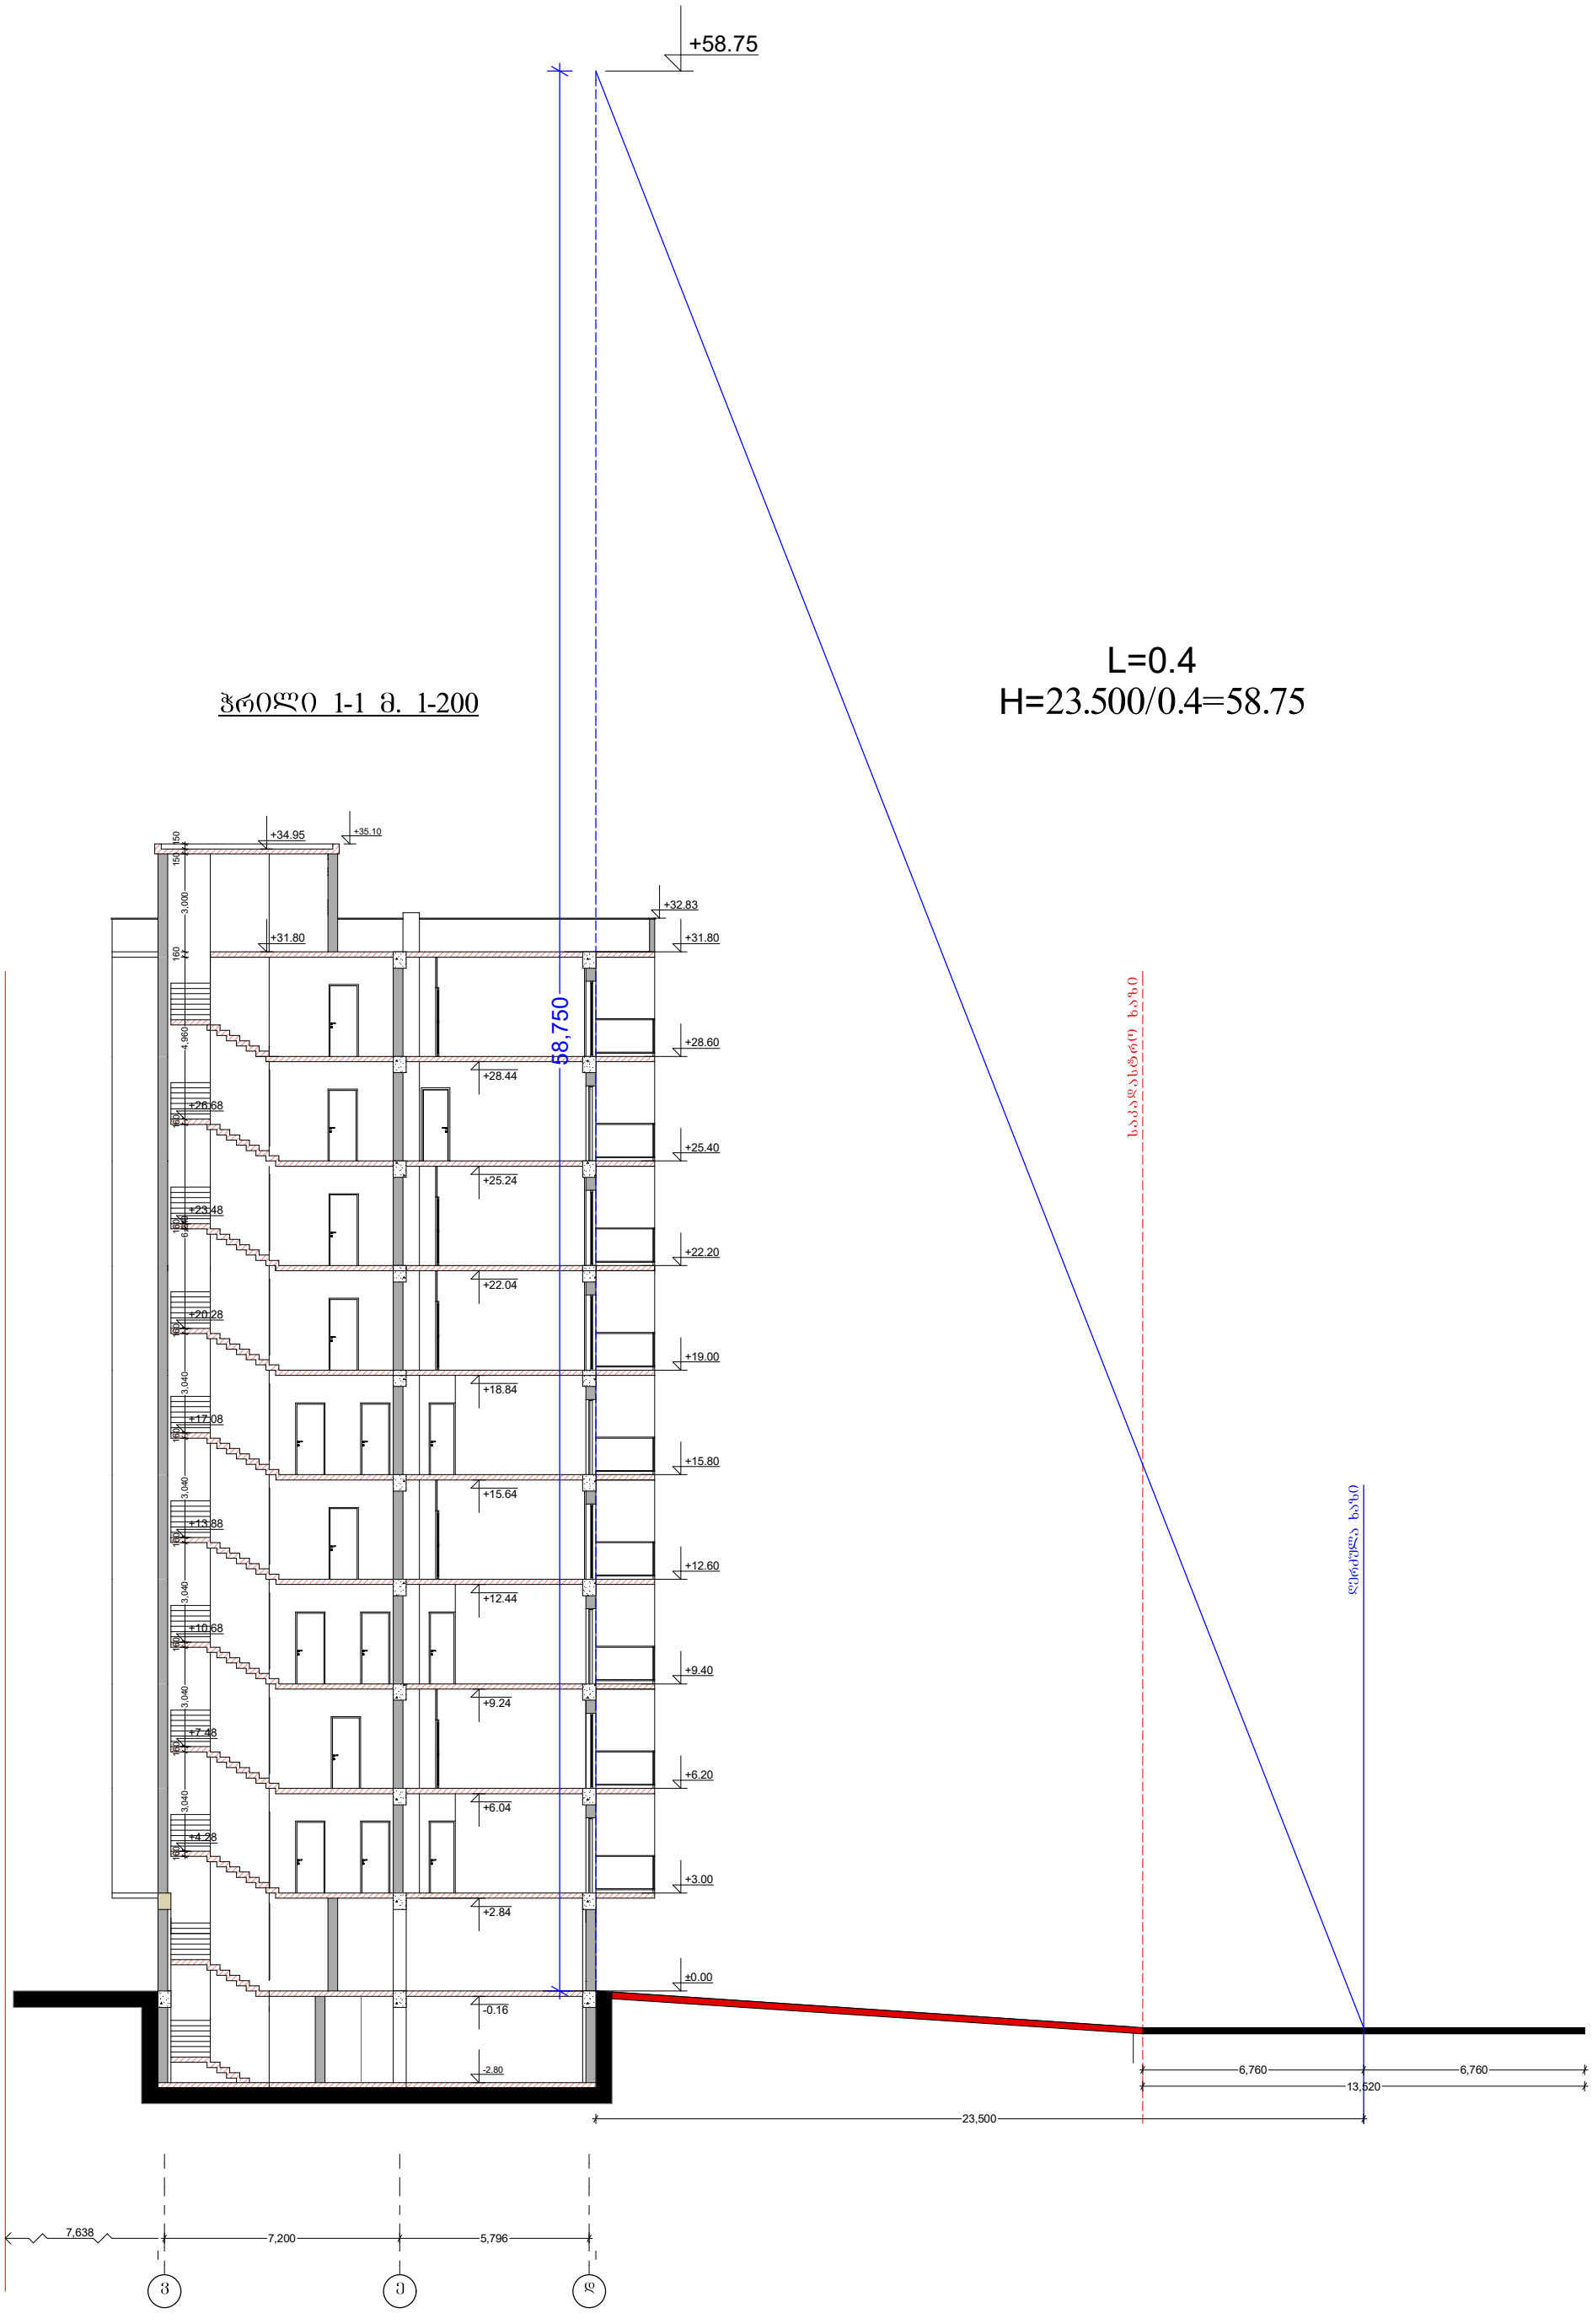

დამკვეთი: შ.პ.ს. ფოლადი	შემსრულებელი: „შპს" იუნიძს ქონსთრაქშენ კომპანი	დირექტორი: ზ.ვარსემაშვილი	ფუნქცია: მრავალფუნქციური მრავალბინიანი საცხოვრებელი სახლი	1:200	A-3	29.08.2018
მისამართი: თბილისი, მუხიანის დასახლება, 3 მკრ. 151-ე ბაბა-ბადის მიმდებარედ	ქ.თბილისი, ვაჯა-საბურთალოს რაიონი, ტაშკენტის შეს,№4, ბ16 საიდენტიფიკაციო № 405133822 ტ 599 748 760	არქიტექტორი: მ. შარაშენიძე				

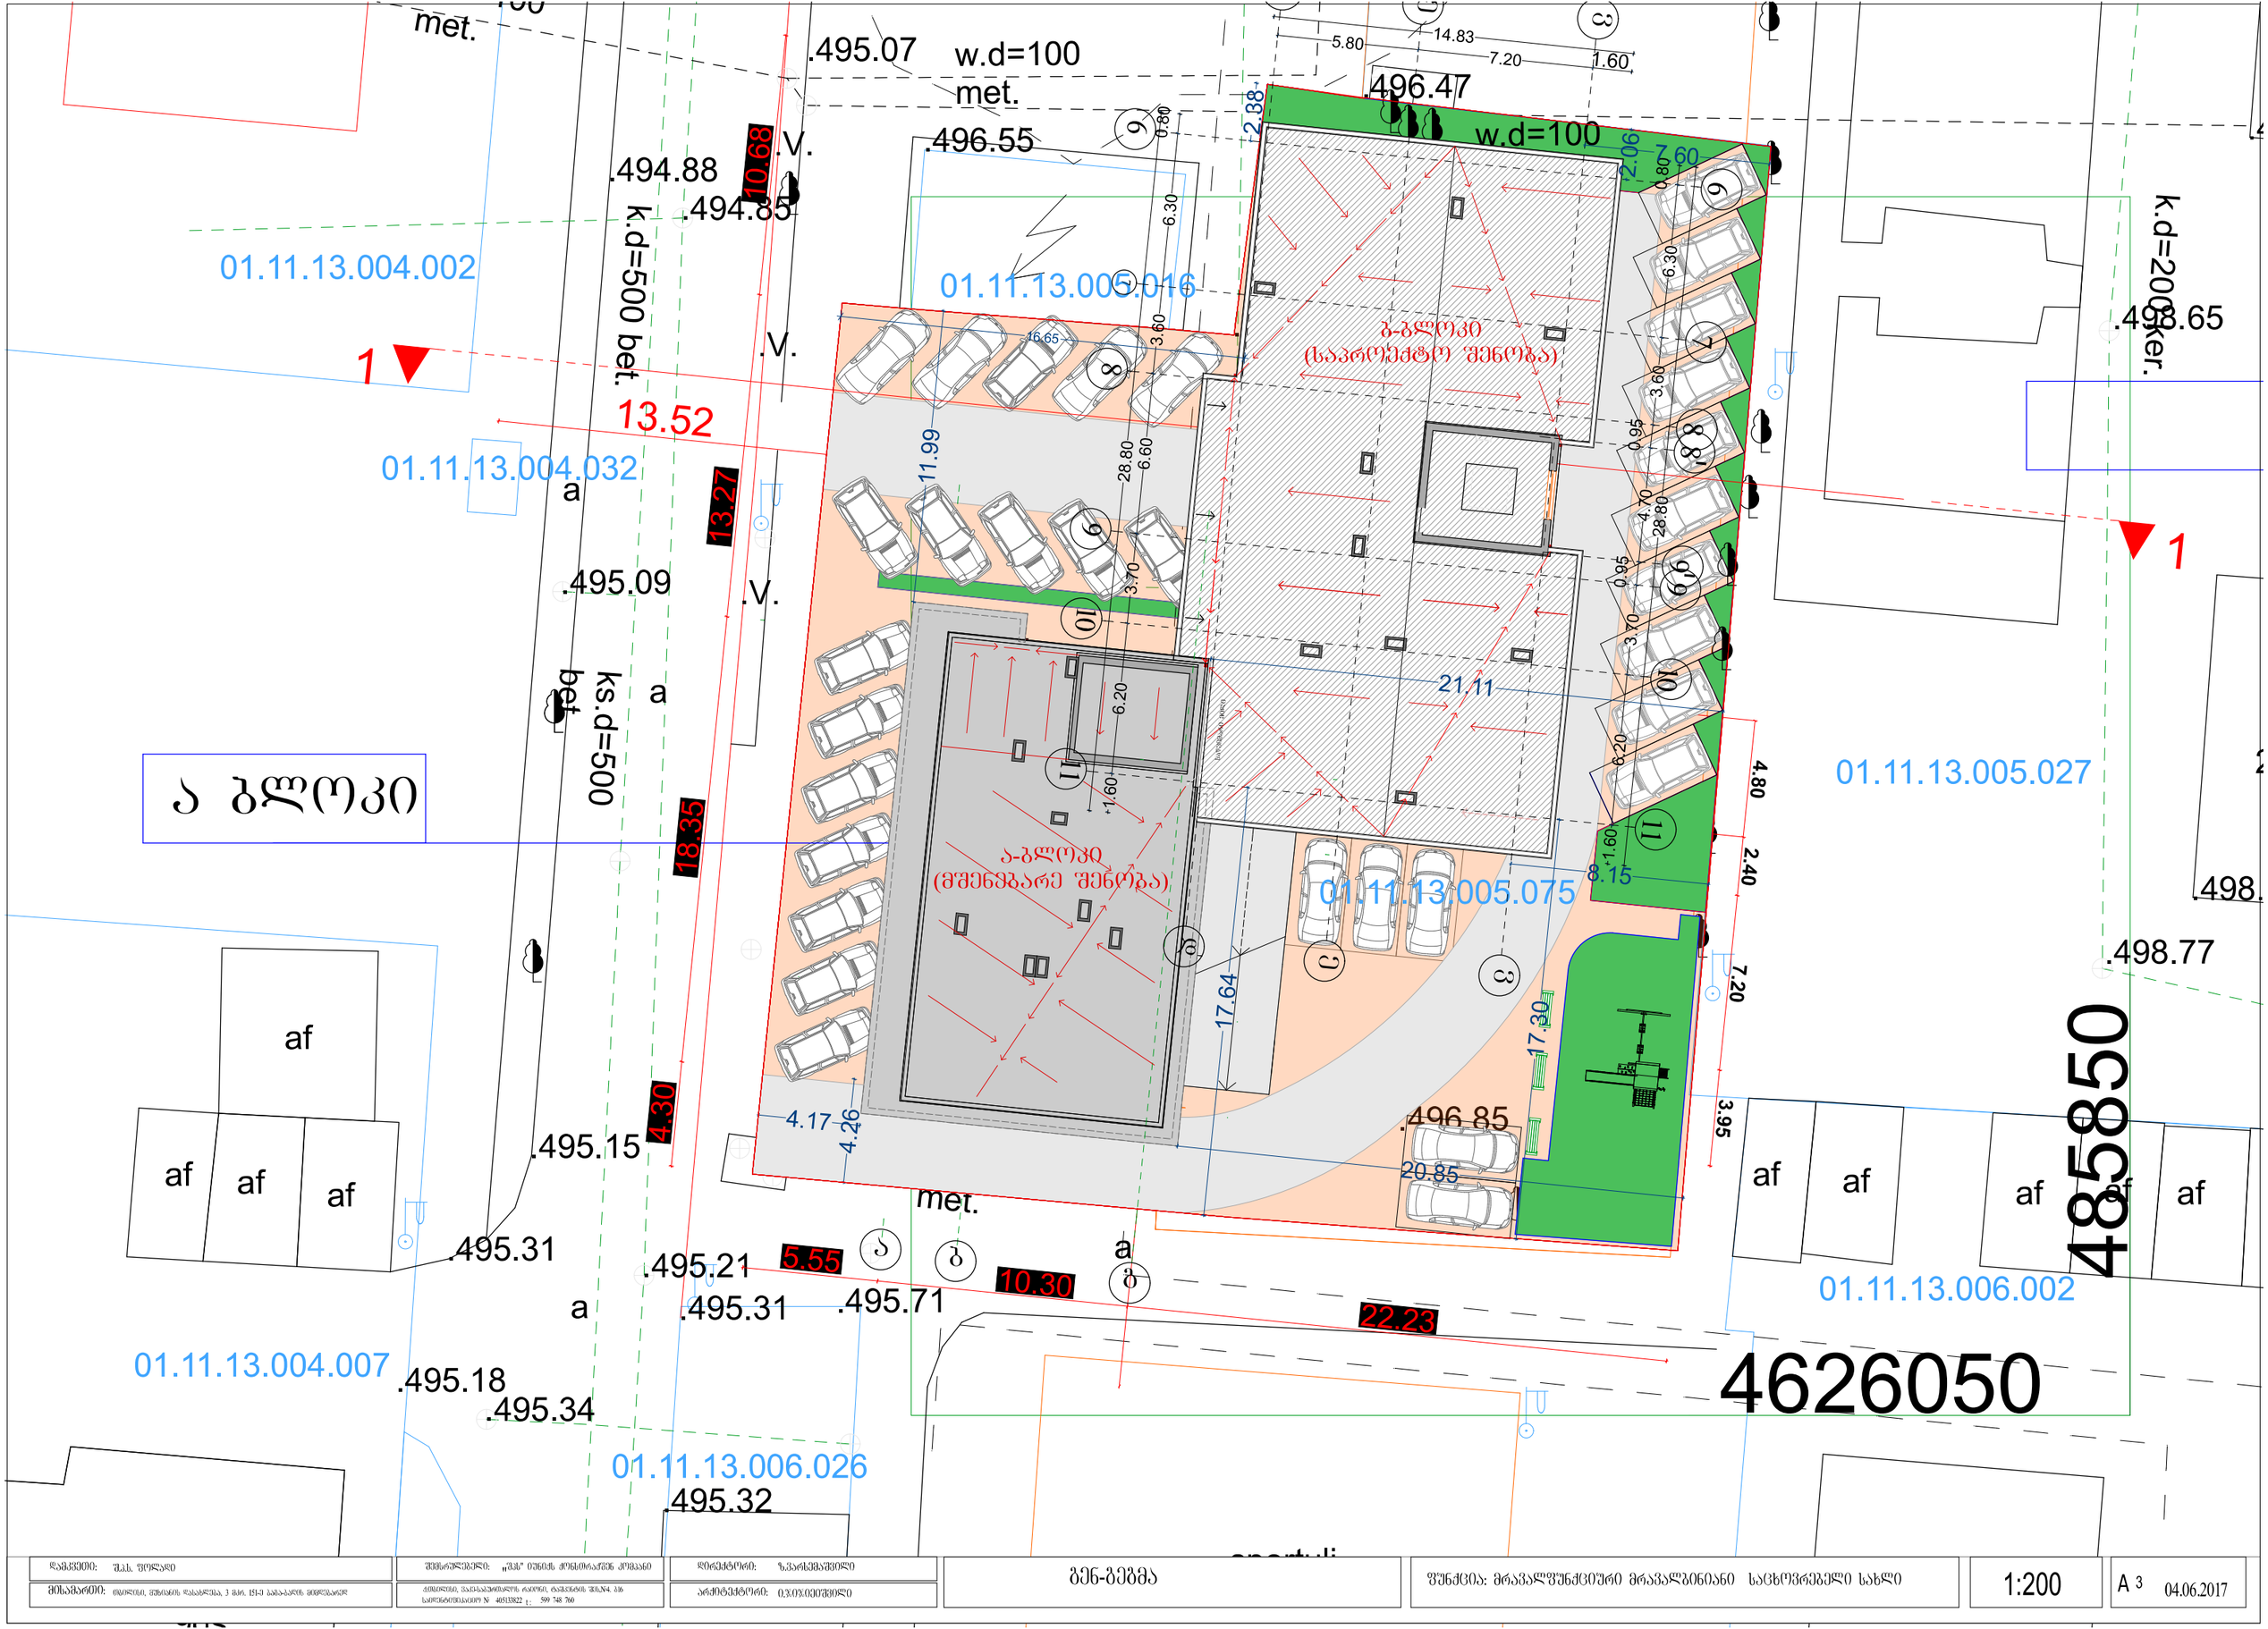

დამკვეთი: შ.პ.ს. ფოლადი	შემსრულებელი: „შპს" იუნიტს ქონსიარაქშენ კომპანი	დირექტორი: ზ.ვარსემაშვილი	ბენ-ბეგმა	ფუნქცია: მრავალფუნქციური მრავალბინიანი საცხოვრებელი სახლი	1:200	A 3 04.06.2017
მისამართი: ფსიდი, ვუნიანის დასახლება, 3 მკრ. 151-ე ბაბა-ბადის მიმდებარედ	ქ.თბილისი, ვაკე-საბურთალოს რაიონი, ტაშკენტის შეს.N4, ბ16 საიდენტიფიკაციო N 405133822 t: 599 748 760	არქიტექტორი: ი.ჯ.ი.ჯ.იეიშვილი				