ტოპო-გეგმა



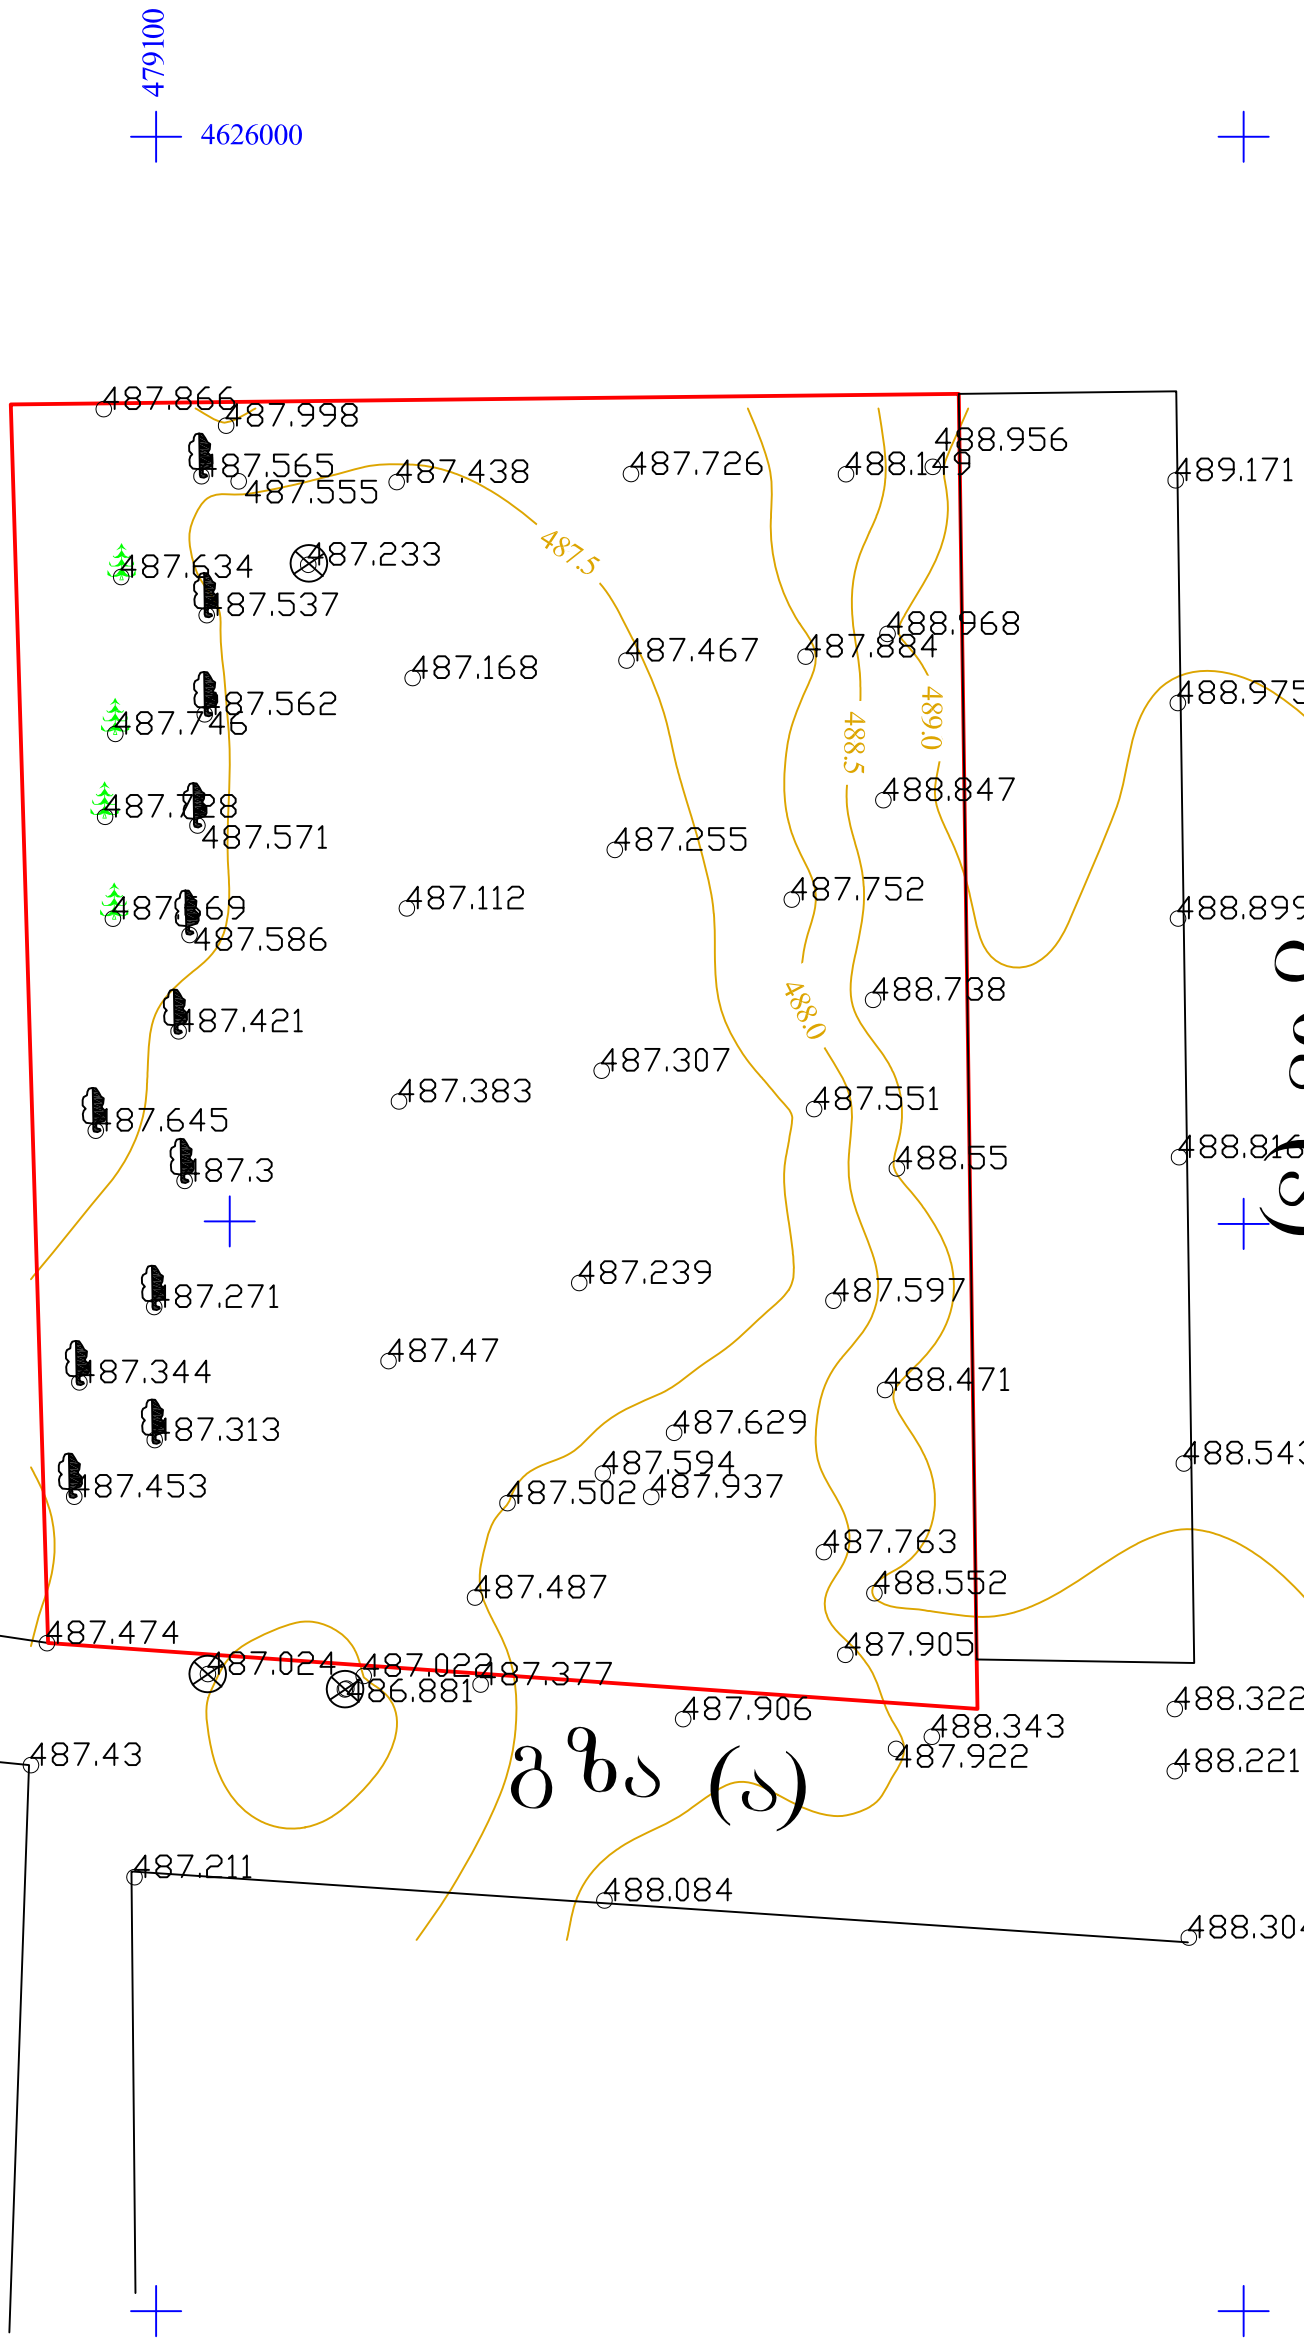

მისამართი: ქ. თბილისი სოფ. დიდომი	დამკვეთი: შ.პ.ს "მხეფი"	

პ ი რ ო ბ ი თ ი ნ ი შ ნ ე ბ ი

სახლ. სახლი	სატრანსფორმატორო ჯიხური	ღობე	საორთაშორისო სისტემის კოორდინ.	ხის ღობე	ელ. ბოძი		
არასახლ. სახლი	რეზერვუარი	ქვის კედელი		წყალგაყვანილობა	გაზი		
ფარდული	რკინიგზა	კედელი		კანალიზაცია			
შენიშვნა	ელ. გადამცემი ხაზი	ბორდიური	ადგილობრ. სისტემის სამუშაო კოორდინ.	სანიაღვრე	კაშხირგაბმული ობა		
ჭები	ხეები	დამპიონი					

შ.პ.ს "კადასტრი XXI"		
დირექტორი		შ. კირვალიძე
შესრულა		შ. გოგიბერიძე
მ. 1:500		გაიცა: 26.11.2010 წ