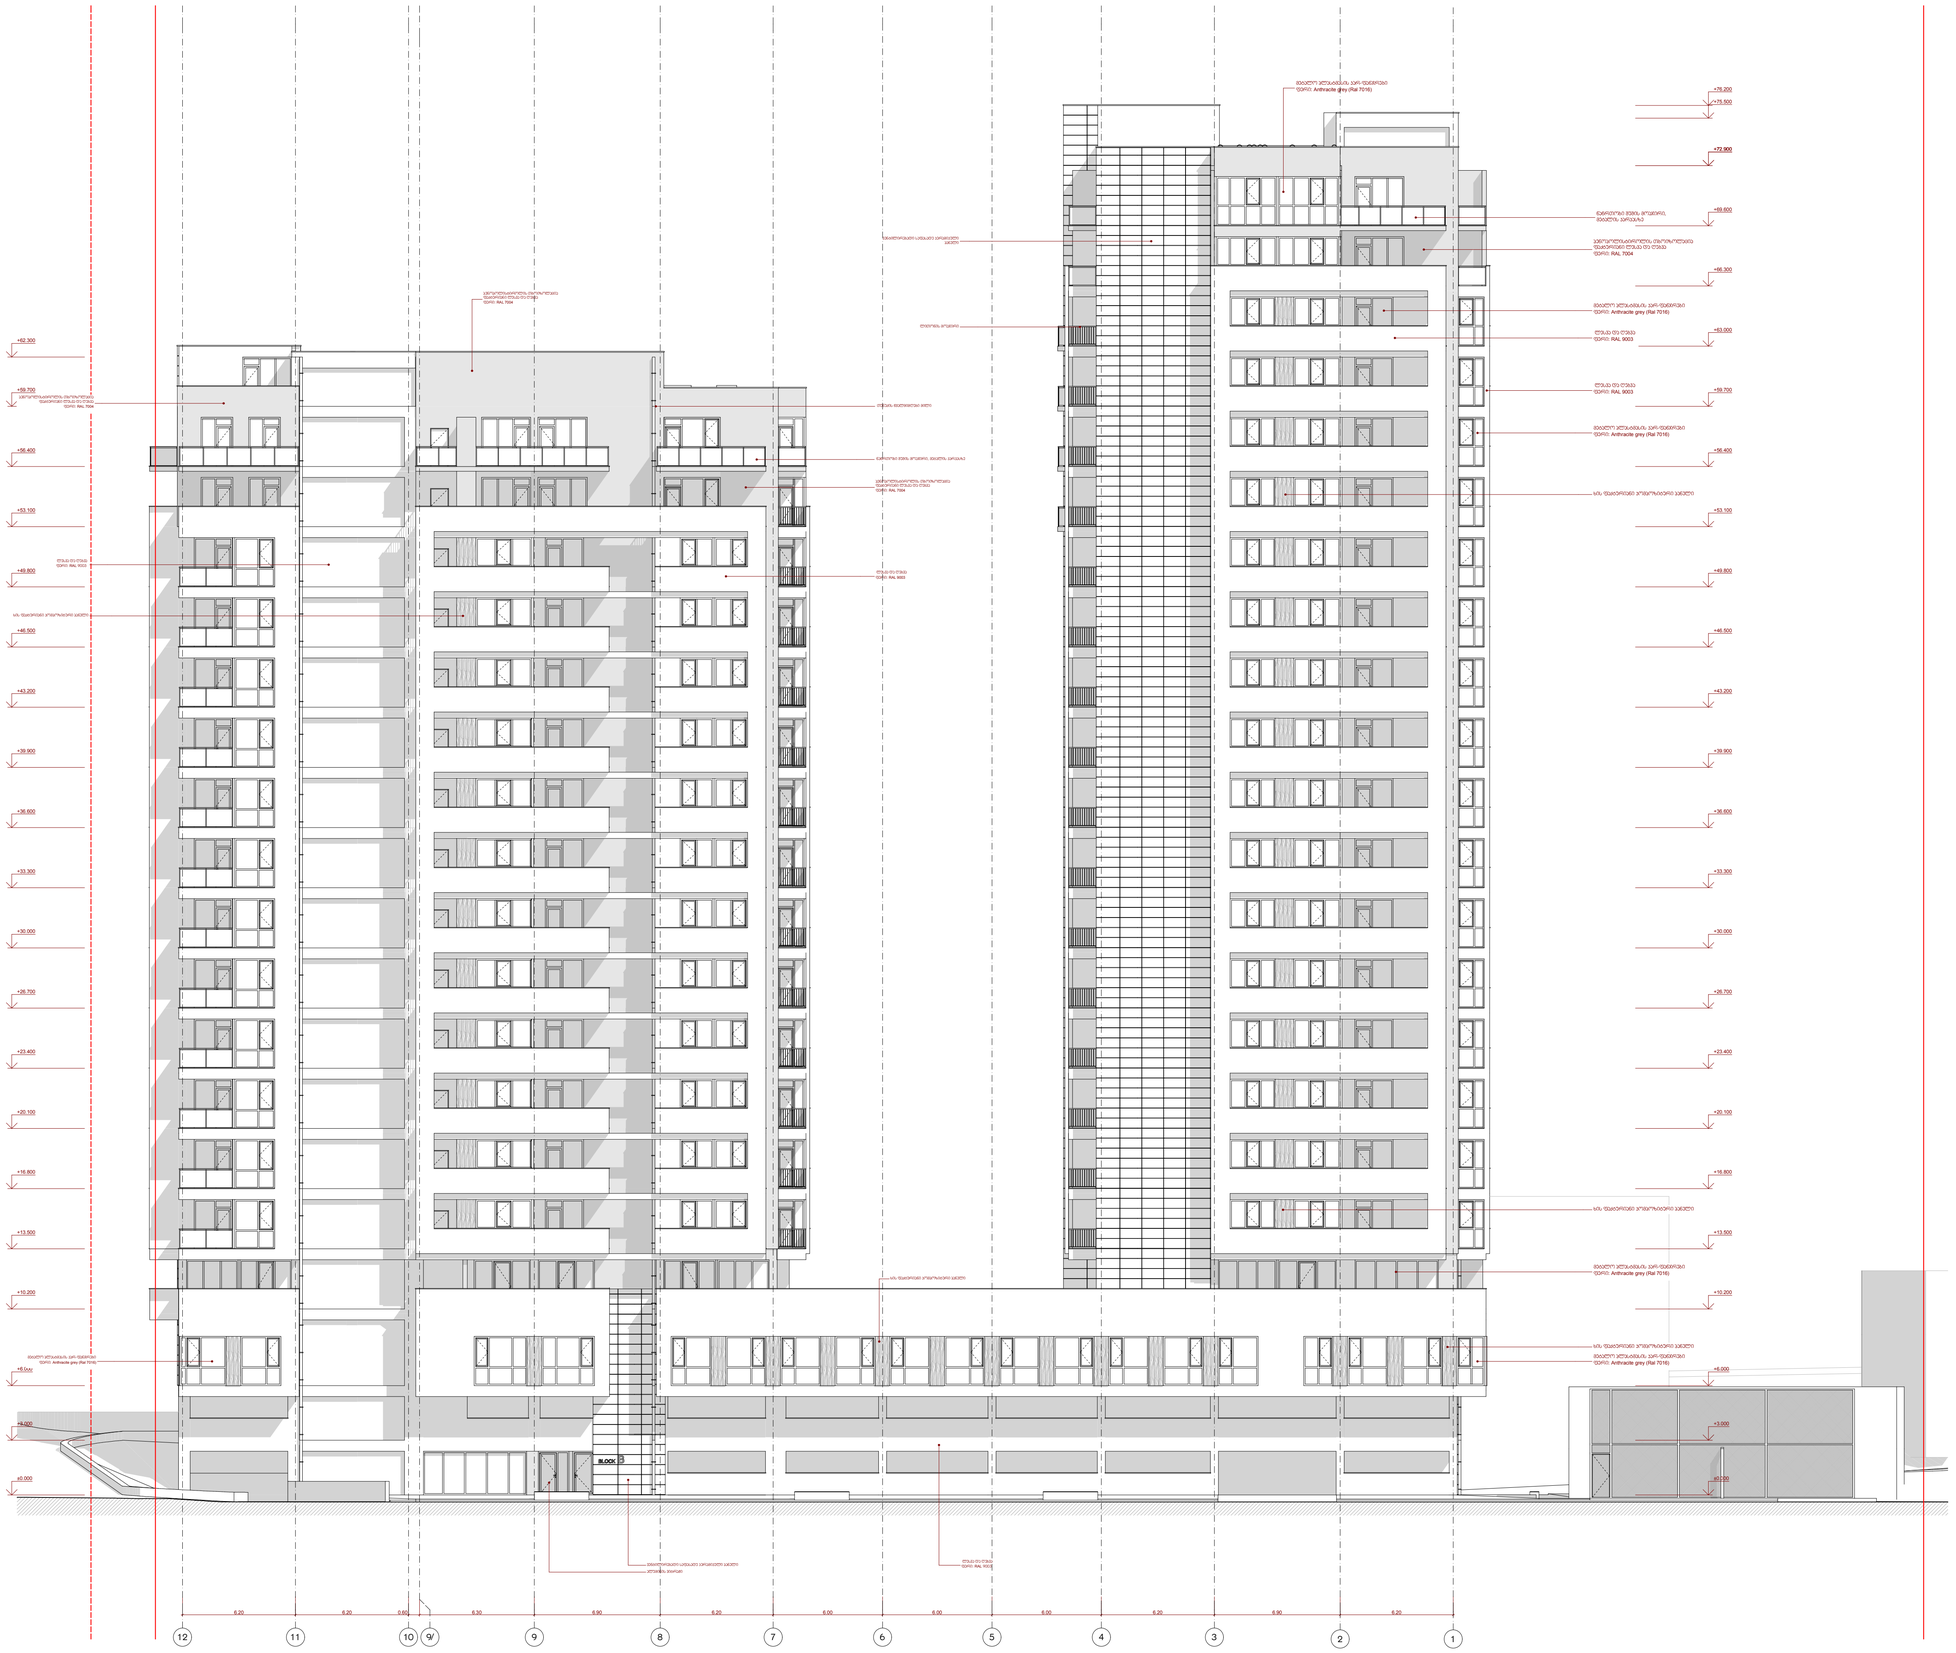

პროექტის ავტორი

თარიღი

ფურცელი

თანამდებობა

სტადია

გვარი ხელმოწერა

დირექტორი

მასშტაბი

თარიღი

დაამუშავა

A-1 დაკვეთა #

ფორმატი

1:100

თბილისი 2018 წ.

ექსპლიკაცია:

პირობითი ნიშნები

ფურცელი

არქიტექტურული

პროექტი

ნ. სიხარულიძე

ა. ჯობავა

k. surmava

პროე ქტის სახელწოდება

a r q i t e q t u r u l i n a w i li

ქ. თბილისი, კრწანისის რაიონი,

II ხეივნის ქუჩა #10-12

მრავალფუნქციური კომპლექსის პროექტის

ნაკვეთის საზღვარი

ფასადი "12-1" ღერძებში

±0.000

+3.000

+6.000

+10.200

+13.500

+16.800

+20.100

+23.400

+26.700

+30.000

+33.300

+36.600

+39.900

+43.200

+46.500

+49.800

+53.100

+56.400

+59.700

+63.000

+66.300

+69.600

+72.900

+75.500

+76.200

±0.000

+3.000

+6.000

+10.200

+13.500

+16.800

+20.100

+23.400

+26.700

+30.000

+33.300

+36.600

+39.900

+43.200

+46.500

+49.800

+53.100

+56.400

+59.700

+62.300

6.20 6.20 0.60 6.30 6.90 6.20 6.00 6.00 6.00 6.20 6.90 6.20

+89.700

ლესვა და ღებვა
ფერი: RAL 9003

მეტალო პლასტმასის კარ-ფანჯრები

ფერი: Anthracite გრეყ (ღალ 7016)

ნაწრთობი შუშის მოაჯირი,
მეტალის კარკასზე

ნაწრთობი შუშის მოაჯირი, მეტალის კარკასზე

პენოპოლისტიროლის თბოიზოლაცია
ფაქტურიანი ლესვა და ღებვა
ფერი: RAL 7004

ლითონის მოაჯირი

ალუმინის ვიტრაჟი

ლესვა და ღებვა
ფერი: RAL 9003

თუნუქის წყალმიმღები მილი

მეტალო პლასტმასის კარ-ფანჯრები

ფერი: Anthracite გრეყ (ღალ 7016)

მეტალო პლასტმასის კარ-ფანჯრები

ფერი: Anthracite გრეყ (ღალ 7016)

მეტალო პლასტმასის კარ-ფანჯრები
ფერი: Anthracite გრეყ (ღალ 7016)

ხის ფაქტურიანი კომპოზიტური პანელი

ხის ფაქტურიანი კომპოზიტური პანელი

პენოპოლისტიროლის თბოიზოლაცია
ფაქტურიანი ლესვა და ღებვა
ფერი: RAL 7004

ლესვა და ღებვა
ფერი: RAL 9003

მეტალო პლასტმასის კარ-ფანჯრები

ფერი: Anthracite გრეყ (ღალ 7016)

ვენტილირებადი საფასადე კერამიკული
პანელი

ვენტილირებადი საფასადე კერამიკული პანელი

ლესვა და ღებვა
ფერი: RAL 9003

ლესვა და ღებვა
ფერი: RAL 9003

პენოპოლისტიროლის თბოიზოლაცია
ფაქტურიანი ლესვა და ღებვა
ფერი: RAL 7004

მეტალო პლასტმასის კარ-ფანჯრები

ფერი: Anthracite გრეყ (ღალ 7016)

პენოპოლისტიროლის თბოიზოლაცია
ფაქტურიანი ლესვა და ღებვა
ფერი: RAL 7004

ხის ფაქტურიანი კომპოზიტური პანელი

ხის ფაქტურიანი კომპოზიტური პანელი

ხის ფაქტურიანი კომპოზიტური პანელი

შ.პ.ს. " იუ ეი დი სტუდია "

მის.: ყიფშიძის ქ. #9ბ
საიდენტიფიკაციო კოდი: 206218109
ტელ./ფაქსი: (995 32) 218 33 85
el-fosta: info@uad.ge

ფართი შიდა კონტურზე

ექსპლიკაციის ნუმერაცია

საზაფხულო ფართი

არქიტექტურული ნიშნული

ჭრილის ხაზი

განაშენიანების რეგულირების ხაზი (წითელი ხაზი)

120.6 m2

საცხოვრებელი ბინა

#07 5.1 m2

ბლოკი "ბ"

სათავსის ფუნქცია

1-1

6 01

12 11 10 9/ 9 8 7 6 5 4 3 2 1

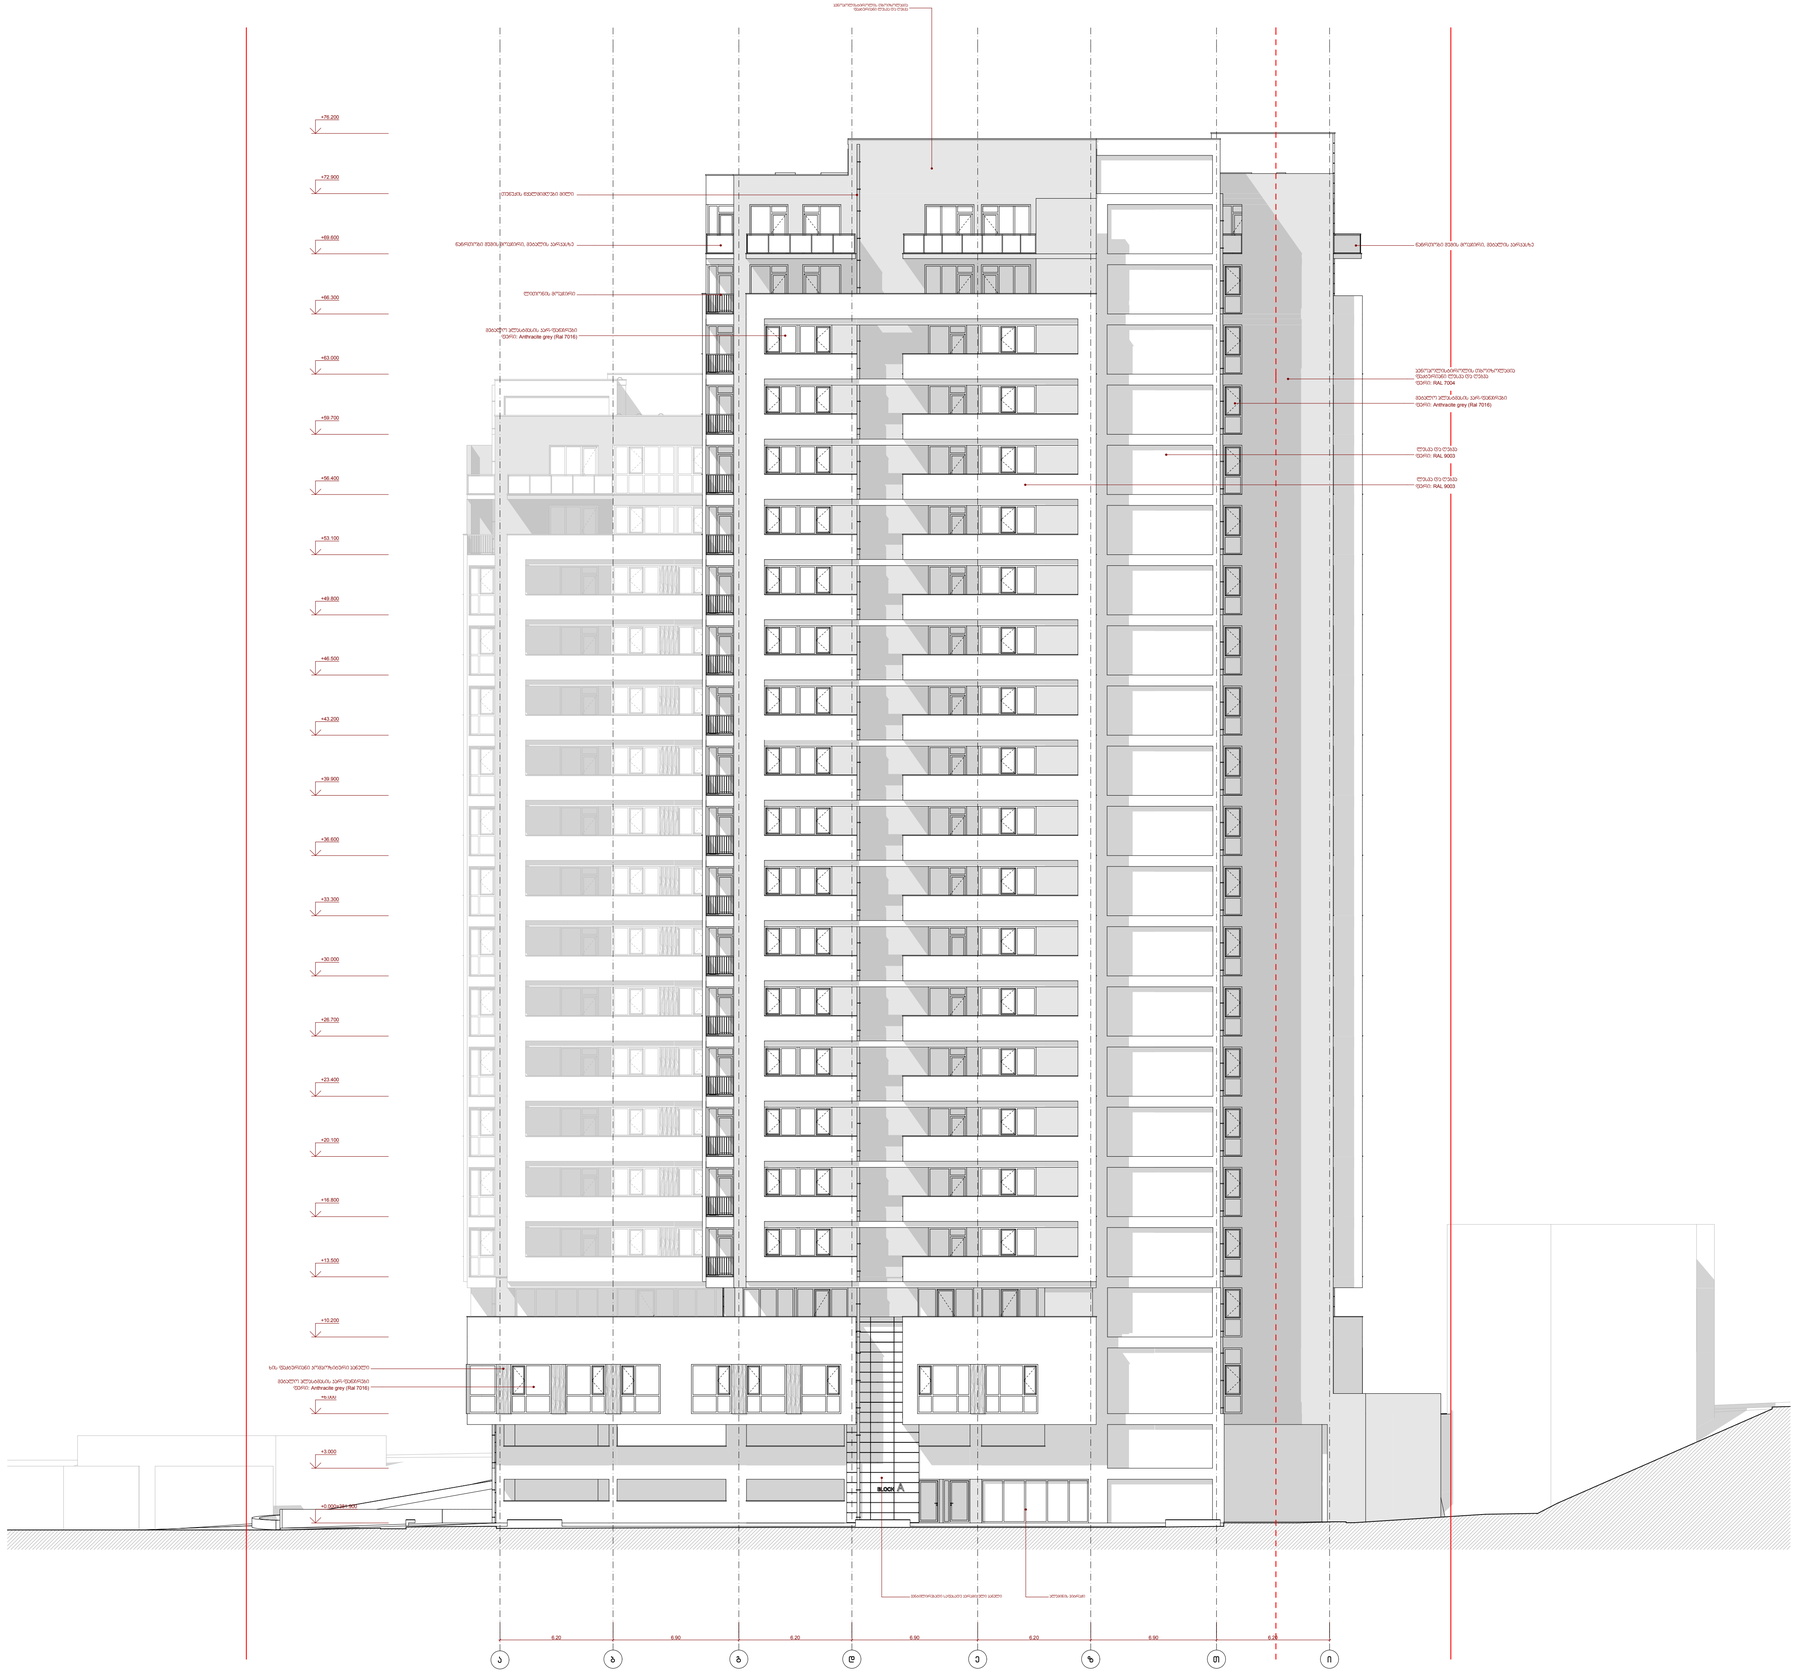

პროექტის ავტორი

თარიღი

ფურცელი

თანამდებობა

სტადია

გვარი ხელმოწერა

დირექტორი

მასშტაბი

თარიღი

დაამუშავა

A-1 დაკვეთა #

ფორმატი

1:100

თბილისი 2018 წ.

ექსპლიკაცია:

პირობითი ნიშნები

ფასადი "ა-ი" ღერძებში

ფურცელი

არქიტექტურული
პროექტი

ნ. სიხარულიძე

ა. ჯობავა

k. surmava

პროე ქტის სახელწოდება

a r q i t e q t u r u l i n a w i li

ქ. თბილისი, კრწანისის რაიონი,

II ხეივნის ქუჩა #10-12

მრავალფუნქციური კომპლექსის პროექტის

ნაკვეთის საზღვარი

+0.000=381.900

+3.000

+6.000

+10.200

+13.500

+16.800

+20.100

+23.400

+26.700

+30.000

+33.300

+36.600

+39.900

+43.200

+46.500

+49.800

+53.100

+56.400

+59.700

+63.000

+66.300

+69.600

+72.900

+76.200

6.20 6.90 6.20 6.90 6.20 6.90 6.20

+93.000

ლესვა და ღებვა
ფერი: RAL 9003

პენოპოლისტიროლის თბოიზოლაცია
ფაქტურიანი ლესვა და ღებვა

მეტალო პლასტმასის კარ-ფანჯრები
ფერი: Anthracite გრეყ (ღალ 7016)

ნაწრთობი შუშის მოაჯირი, მეტალის კარკასზე ნაწრთობი შუშის მოაჯირი, მეტალის კარკასზე

პენოპოლისტიროლის თბოიზოლაცია
ფაქტურიანი ლესვა და ღებვა
ფერი: RAL 7004

ლითონის მოაჯირი

ვენტილირებადი საფასადე კერამიკული პანელი

მეტალო პლასტმასის კარ-ფანჯრები
ფერი: Anthracite გრეყ (ღალ 7016)

ალუმინის ვიტრაჟი

ლესვა და ღებვა
ფერი: RAL 9003

თუნუქის წყალმიმღები მილი

მეტალო პლასტმასის კარ-ფანჯრები
ფერი: Anthracite გრეყ (ღალ 7016)

ხის ფაქტურიანი კომპოზიტური პანელი

შ.პ.ს. " იუ ეი დი სტუდია "

მის.: ყიფშიძის ქ. #9ბ
საიდენტიფიკაციო კოდი: 206218109
ტელ./ფაქსი: (995 32) 218 33 85
el-fosta: info@uad.ge

ფართი შიდა კონტურზე

ექსპლიკაციის ნუმერაცია

საზაფხულო ფართი

არქიტექტურული ნიშნული

ჭრილის ხაზი

განაშენიანების რეგულირების ხაზი (წითელი ხაზი)

120.6 m2

საცხოვრებელი ბინა

#07 5.1 m2

ბლოკი "ბ"

სათავსის ფუნქცია

1-1

6 02

a b g d e z T i

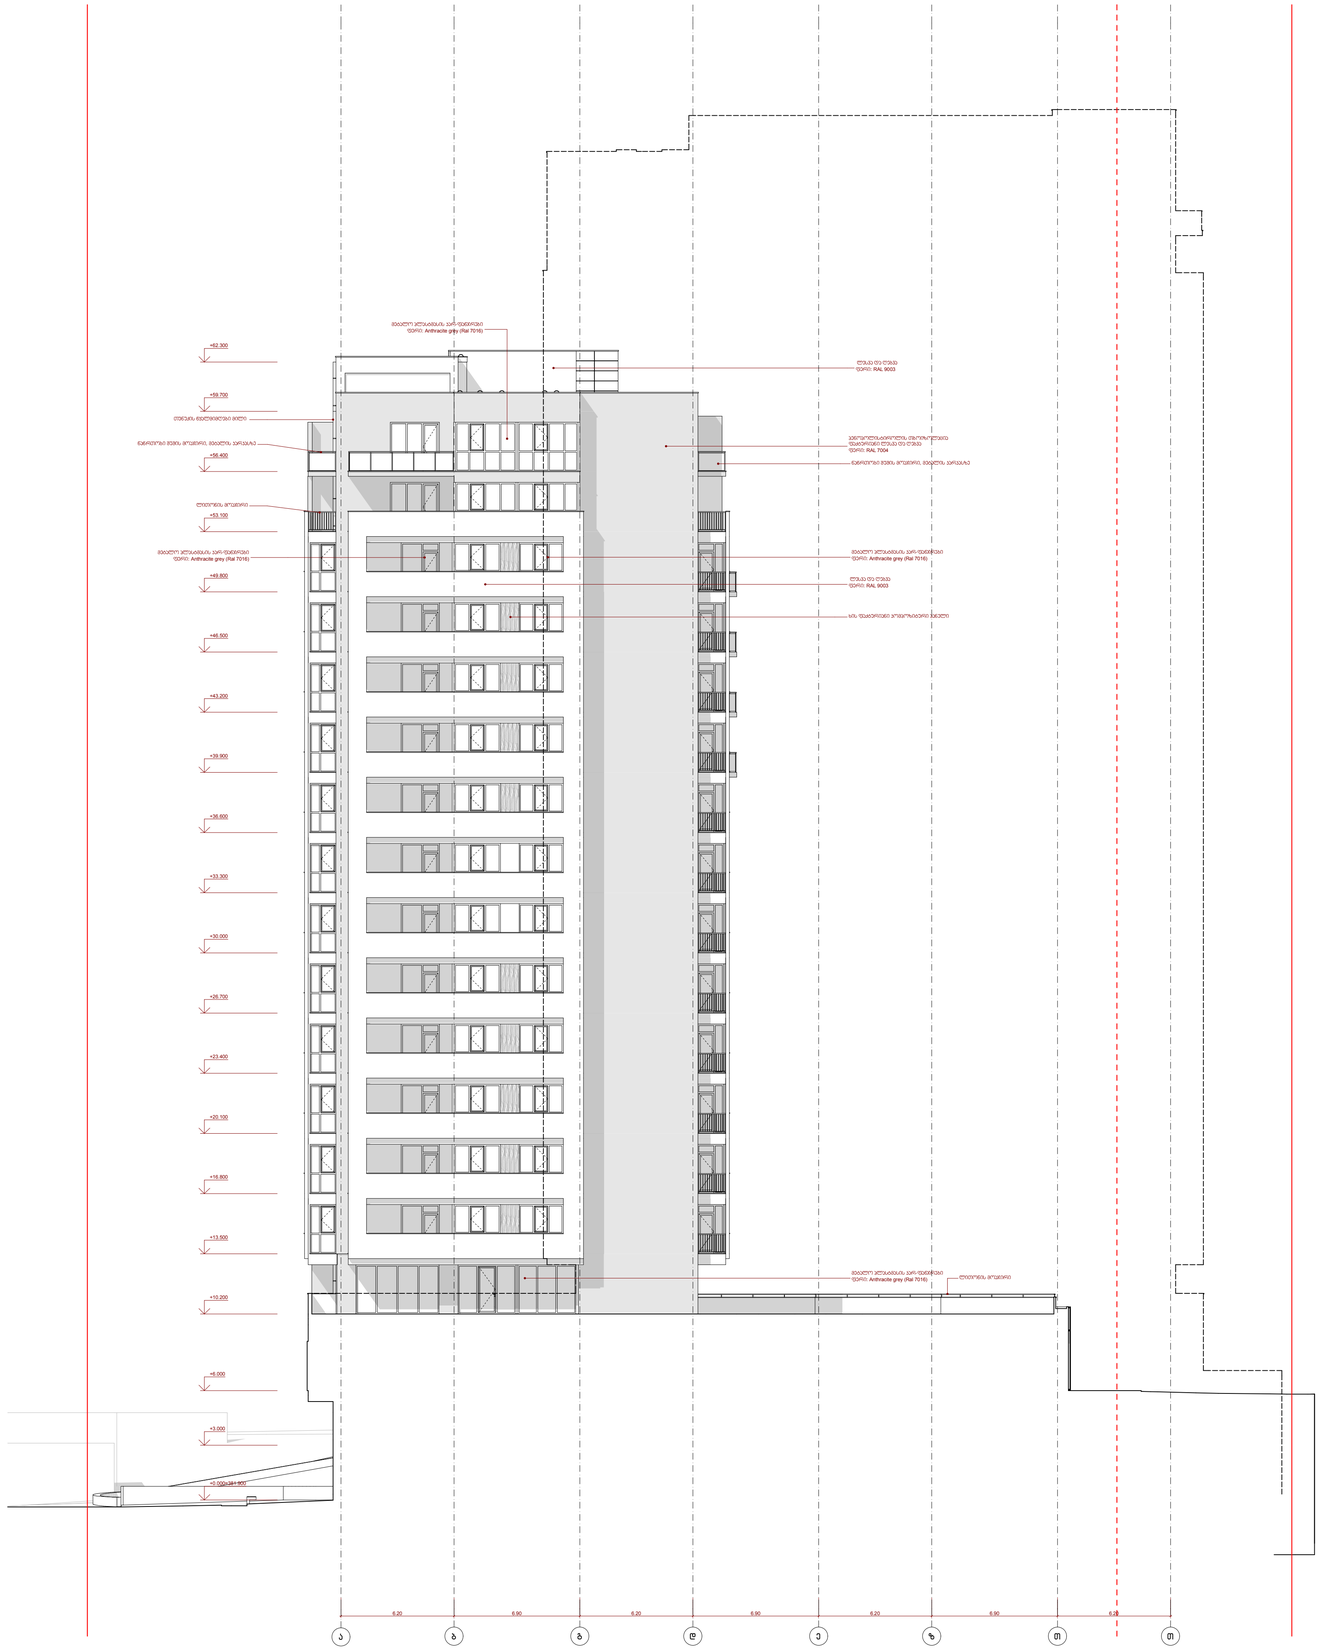

პროექტის ავტორი

თარიღი

ფურცელი

თანამდებობა

სტადია

გვარი ხელმოწერა

დირექტორი

მასშტაბი

თარიღი

დაამუშავა

A-1 დაკვეთა #

ფორმატი

1:100

თბილისი 2018 წ.

ექსპლიკაცია:

პირობითი ნიშნები

ფასადი "ა-ი" ღერძებში

ფურცელი

არქიტექტურული
პროექტი

ნ. სიხარულიძე

ა. ჯობავა

k. surmava

პროე ქტის სახელწოდება

a r q i t e q t u r u l i n a w i li

ქ. თბილისი, კრწანისის რაიონი,

II ხეივნის ქუჩა #10-12

მრავალფუნქციური კომპლექსის პროექტის

ნაკვეთის საზღვარი

+0.000=381.900

+3.000

+6.000

+10.200

+13.500

+16.800

+20.100

+23.400

+26.700

+30.000

+33.300

+36.600

+39.900

+43.200

+46.500

+49.800

+53.100

+56.400

+59.700

+62.300

6.20 6.90 6.20 6.90 6.20 6.90 6.20

+96.300

ლესვა და ღებვა
ფერი: RAL 9003

მეტალო პლასტმასის კარ-ფანჯრები
ფერი: Anthracite გრეყ (ღალ 7016)

ნაწრთობი შუშის მოაჯირი, მეტალის კარკასზე

პენოპოლისტიროლის თბოიზოლაცია
ფაქტურიანი ლესვა და ღებვა
ფერი: RAL 7004

ლითონის მოაჯირი

ლესვა და ღებვა
ფერი: RAL 9003

თუნუქის წყალმიმღები მილი

მეტალო პლასტმასის კარ-ფანჯრები
ფერი: Anthracite გრეყ (ღალ 7016)

მეტალო პლასტმასის კარ-ფანჯრები
ფერი: Anthracite გრეყ (ღალ 7016)

ნაწრთობი შუშის მოაჯირი, მეტალის კარკასზე

მეტალო პლასტმასის კარ-ფანჯრები
ფერი: Anthracite გრეყ (ღალ 7016)

ხის ფაქტურიანი კომპოზიტური პანელი

ლითონის მოაჯირი

შ.პ.ს. " იუ ეი დი სტუდია "

მის.: ყიფშიძის ქ. #9ბ
საიდენტიფიკაციო კოდი: 206218109
ტელ./ფაქსი: (995 32) 218 33 85
el-fosta: info@uad.ge

ფართი შიდა კონტურზე

ექსპლიკაციის ნუმერაცია

საზაფხულო ფართი

არქიტექტურული ნიშნული

ჭრილის ხაზი

განაშენიანების რეგულირების ხაზი (წითელი ხაზი)

120.6 m2

საცხოვრებელი ბინა

#07 5.1 m2

ბლოკი "ბ"

სათავსის ფუნქცია

1-1

6 03

a b g d e z T T

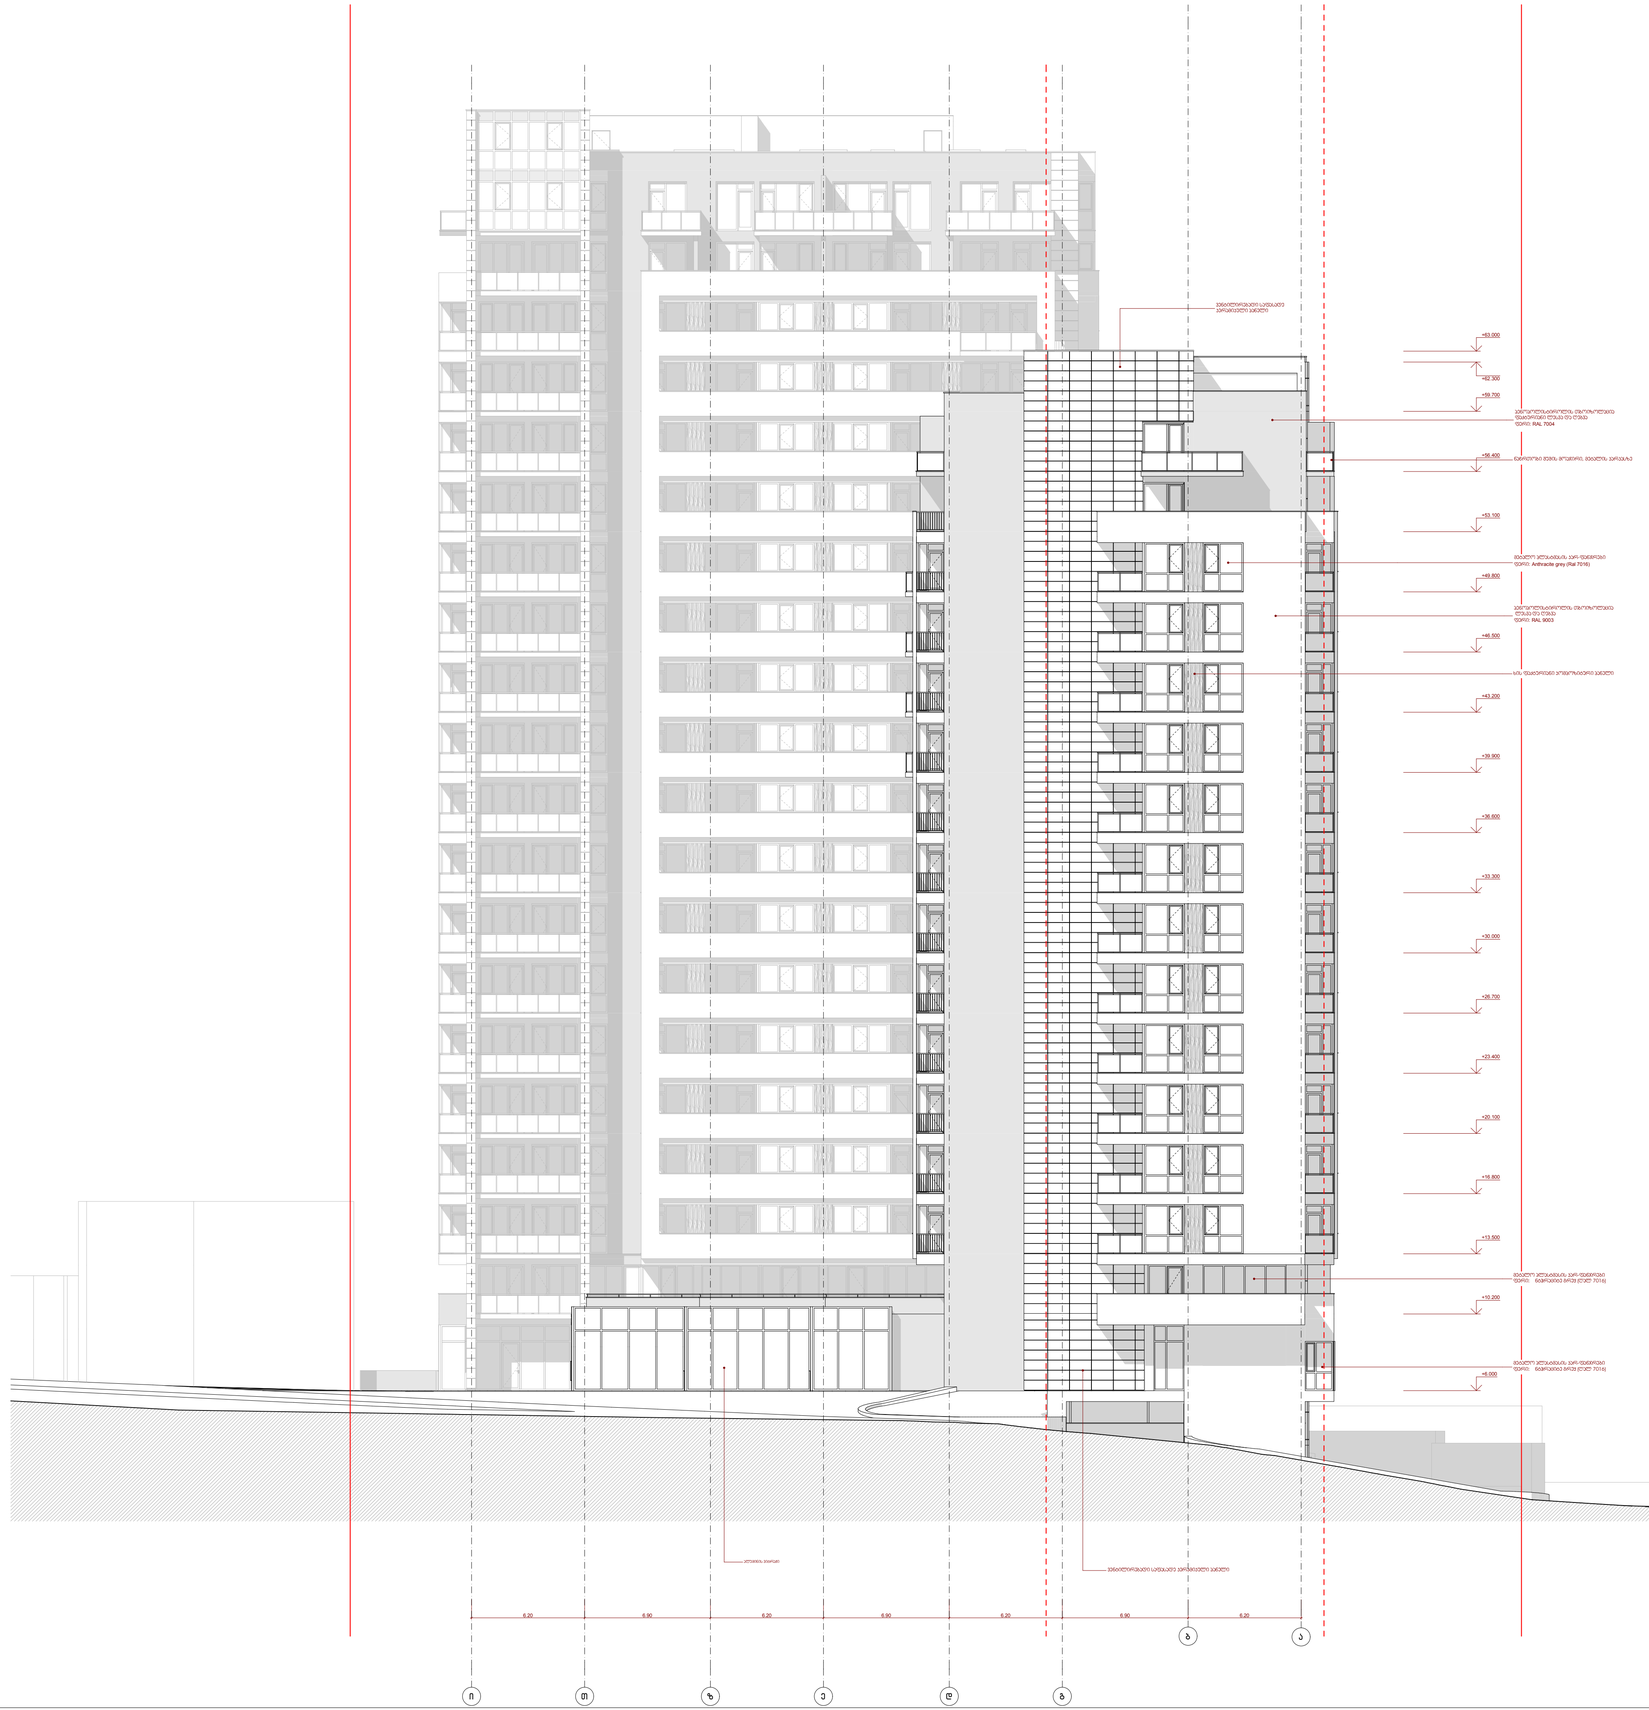

პროექტის ავტორი

თარიღი

ფურცელი

თანამდებობა

სტადია

გვარი ხელმოწერა

დირექტორი

მასშტაბი

თარიღი

დაამუშავა

A-1 დაკვეთა #

ფორმატი

1:100

თბილისი 2018 წ.

ექსპლიკაცია:

პირობითი ნიშნები

ფურცელი

არქიტექტურული
პროექტი

ნ. სიხარულიძე

ა. ჯობავა

k. surmava

პროე ქტის სახელწოდება

a r q i t e q t u r u l i n a w i li

ქ. თბილისი, კრწანისის რაიონი,

II ხეივნის ქუჩა #10-12

მრავალფუნქციური კომპლექსის პროექტის

ნაკვეთის საზღვარი

ფასადი "ი-ა" ღერძებში

+6.000

+10.200

+13.500

+16.800

+20.100

+23.400

+26.700

+30.000

+33.300

+36.600

+39.900

+43.200

+46.500

+49.800

+53.100

+56.400

+59.700

+62.300

+63.000

6.20 6.90 6.20 6.90 6.20 6.90 6.20

+99.600

მეტალო პლასტმასის კარ-ფანჯრები
ფერი: Anthracite გრეყ (ღალ 7016)

ნაწრთობი შუშის მოაჯირი, მეტალის კარკასზე

პენოპოლისტიროლის თბოიზოლაცია
ფაქტურიანი ლესვა და ღებვა
ფერი: RAL 7004

ხის ფაქტურიანი კომპოზიტური პანელი

მეტალო პლასტმასის კარ-ფანჯრები
ფერი: nthracite გრეყ (ღალ 7016)

მეტალო პლასტმასის კარ-ფანჯრები
ფერი: nthracite გრეყ (ღალ 7016)

ვენტილირებადი საფასადე
კერამიკული პანელი

ვენტილირებადი საფასადე კერამიკული პანელი

ალუმინის ვიტრაჟი

პენოპოლისტიროლის თბოიზოლაცია
ლესვა და ღებვა
ფერი: RAL 9003

შ.პ.ს. " იუ ეი დი სტუდია "

მის.: ყიფშიძის ქ. #9ბ
საიდენტიფიკაციო კოდი: 206218109
ტელ./ფაქსი: (995 32) 218 33 85
el-fosta: info@uad.ge

ფართი შიდა კონტურზე

ექსპლიკაციის ნუმერაცია

საზაფხულო ფართი

არქიტექტურული ნიშნული

ჭრილის ხაზი

განაშენიანების რეგულირების ხაზი (წითელი ხაზი)

120.6 m2

საცხოვრებელი ბინა

#07 5.1 m2

ბლოკი "ბ"

სათავსის ფუნქცია

1-1

z e d 6 04

a

T g

b

i

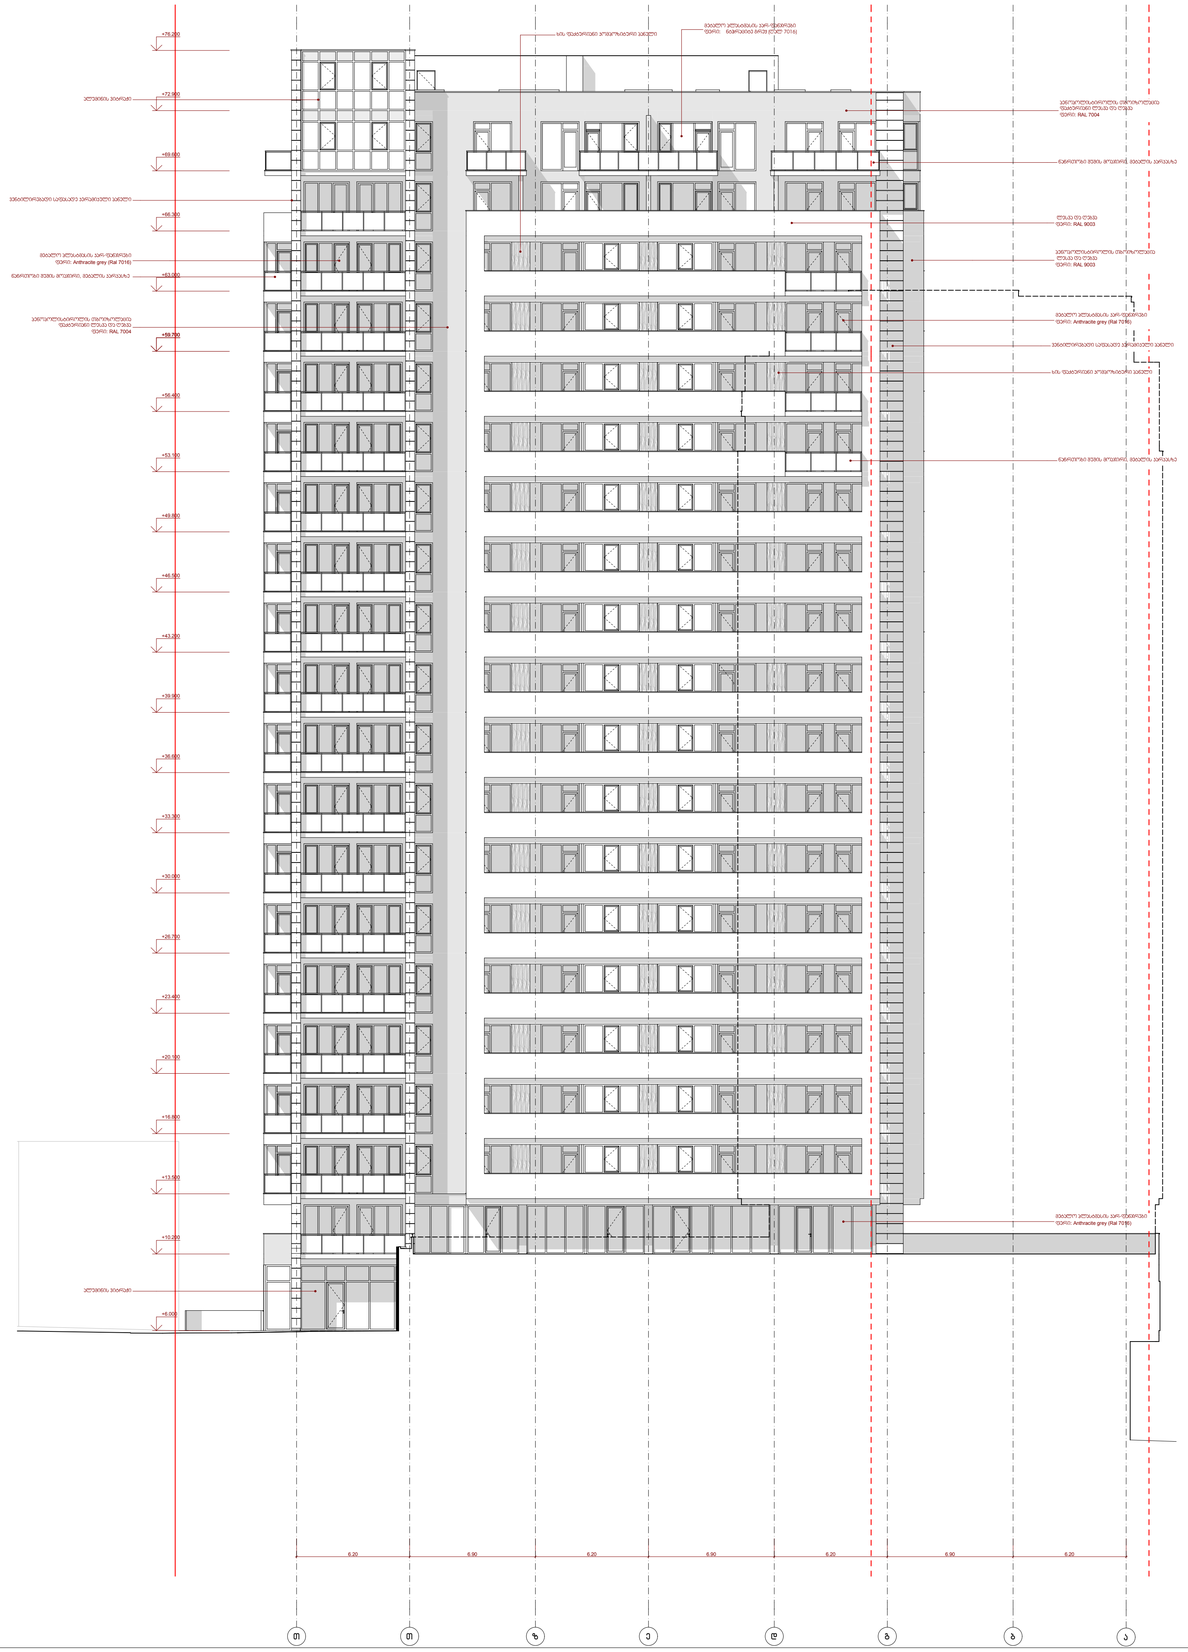

პროექტის ავტორი

თარიღი

ფურცელი

თანამდებობა

სტადია

გვარი ხელმოწერა

დირექტორი

მასშტაბი

თარიღი

დაამუშავა

A-1 დაკვეთა #

ფორმატი

1:100

თბილისი 2018 წ.

ექსპლიკაცია:

პირობითი ნიშნები

ფურცელი

არქიტექტურული
პროექტი

ნ. სიხარულიძე

ა. ჯობავა

k. surmava

პროე ქტის სახელწოდება

a r q i t e q t u r u l i n a w i li

ქ. თბილისი, კრწანისის რაიონი,

II ხეივნის ქუჩა #10-12

მრავალფუნქციური კომპლექსის პროექტის

ნაკვეთის საზღვარი

ფასადი "ი-ა" ღერძებში

+6.000

+10.200

+13.500

+16.800

+20.100

+23.400

+26.700

+30.000

+33.300

+36.600

+39.900

+43.200

+46.500

+49.800

+53.100

+56.400

+59.700

+63.000

+66.300

+69.600

+72.900

+76.200

6.20 6.90 6.20 6.90 6.20 6.90 6.20

+102.900

ლესვა და ღებვა
ფერი: RAL 9003

მეტალო პლასტმასის კარ-ფანჯრები
ფერი: Anthracite გრეყ (ღალ 7016)

ნაწრთობი შუშის მოაჯირი, მეტალის კარკასზე

პენოპოლისტიროლის თბოიზოლაცია
ფაქტურიანი ლესვა და ღებვა
ფერი: RAL 7004

მეტალო პლასტმასის კარ-ფანჯრები
ფერი: Anthracite გრეყ (ღალ 7016)

პენოპოლისტიროლის თბოიზოლაცია
ლესვა და ღებვა
ფერი: RAL 9003

მეტალო პლასტმასის კარ-ფანჯრები
ფერი: nthracite გრეყ (ღალ 7016)

ვენტილირებადი საფასადე კერამიკული პანელი

ნაწრთობი შუშის მოაჯირი, მეტალის კარკასზე

ვენტილირებადი საფასადე კერამიკული პანელი

ალუმინის ვიტრაჟი

ალუმინის ვიტრაჟი

ნაწრთობი შუშის მოაჯირი, მეტალის კარკასზე

პენოპოლისტიროლის თბოიზოლაცია
ფაქტურიანი ლესვა და ღებვა
ფერი: RAL 7004

მეტალო პლასტმასის კარ-ფანჯრები
ფერი: Anthracite გრეყ (ღალ 7016)

ხის ფაქტურიანი კომპოზიტური პანელი

ხის ფაქტურიანი კომპოზიტური პანელი

შ.პ.ს. " იუ ეი დი სტუდია "

მის.: ყიფშიძის ქ. #9ბ
საიდენტიფიკაციო კოდი: 206218109
ტელ./ფაქსი: (995 32) 218 33 85
el-fosta: info@uad.ge

ფართი შიდა კონტურზე

ექსპლიკაციის ნუმერაცია

საზაფხულო ფართი

არქიტექტურული ნიშნული

ჭრილის ხაზი

განაშენიანების რეგულირების ხაზი (წითელი ხაზი)

120.6 m2

საცხოვრებელი ბინა

#07 5.1 m2

ბლოკი "ბ"

სათავსის ფუნქცია

1-1

z e d 6 05 T T g b a

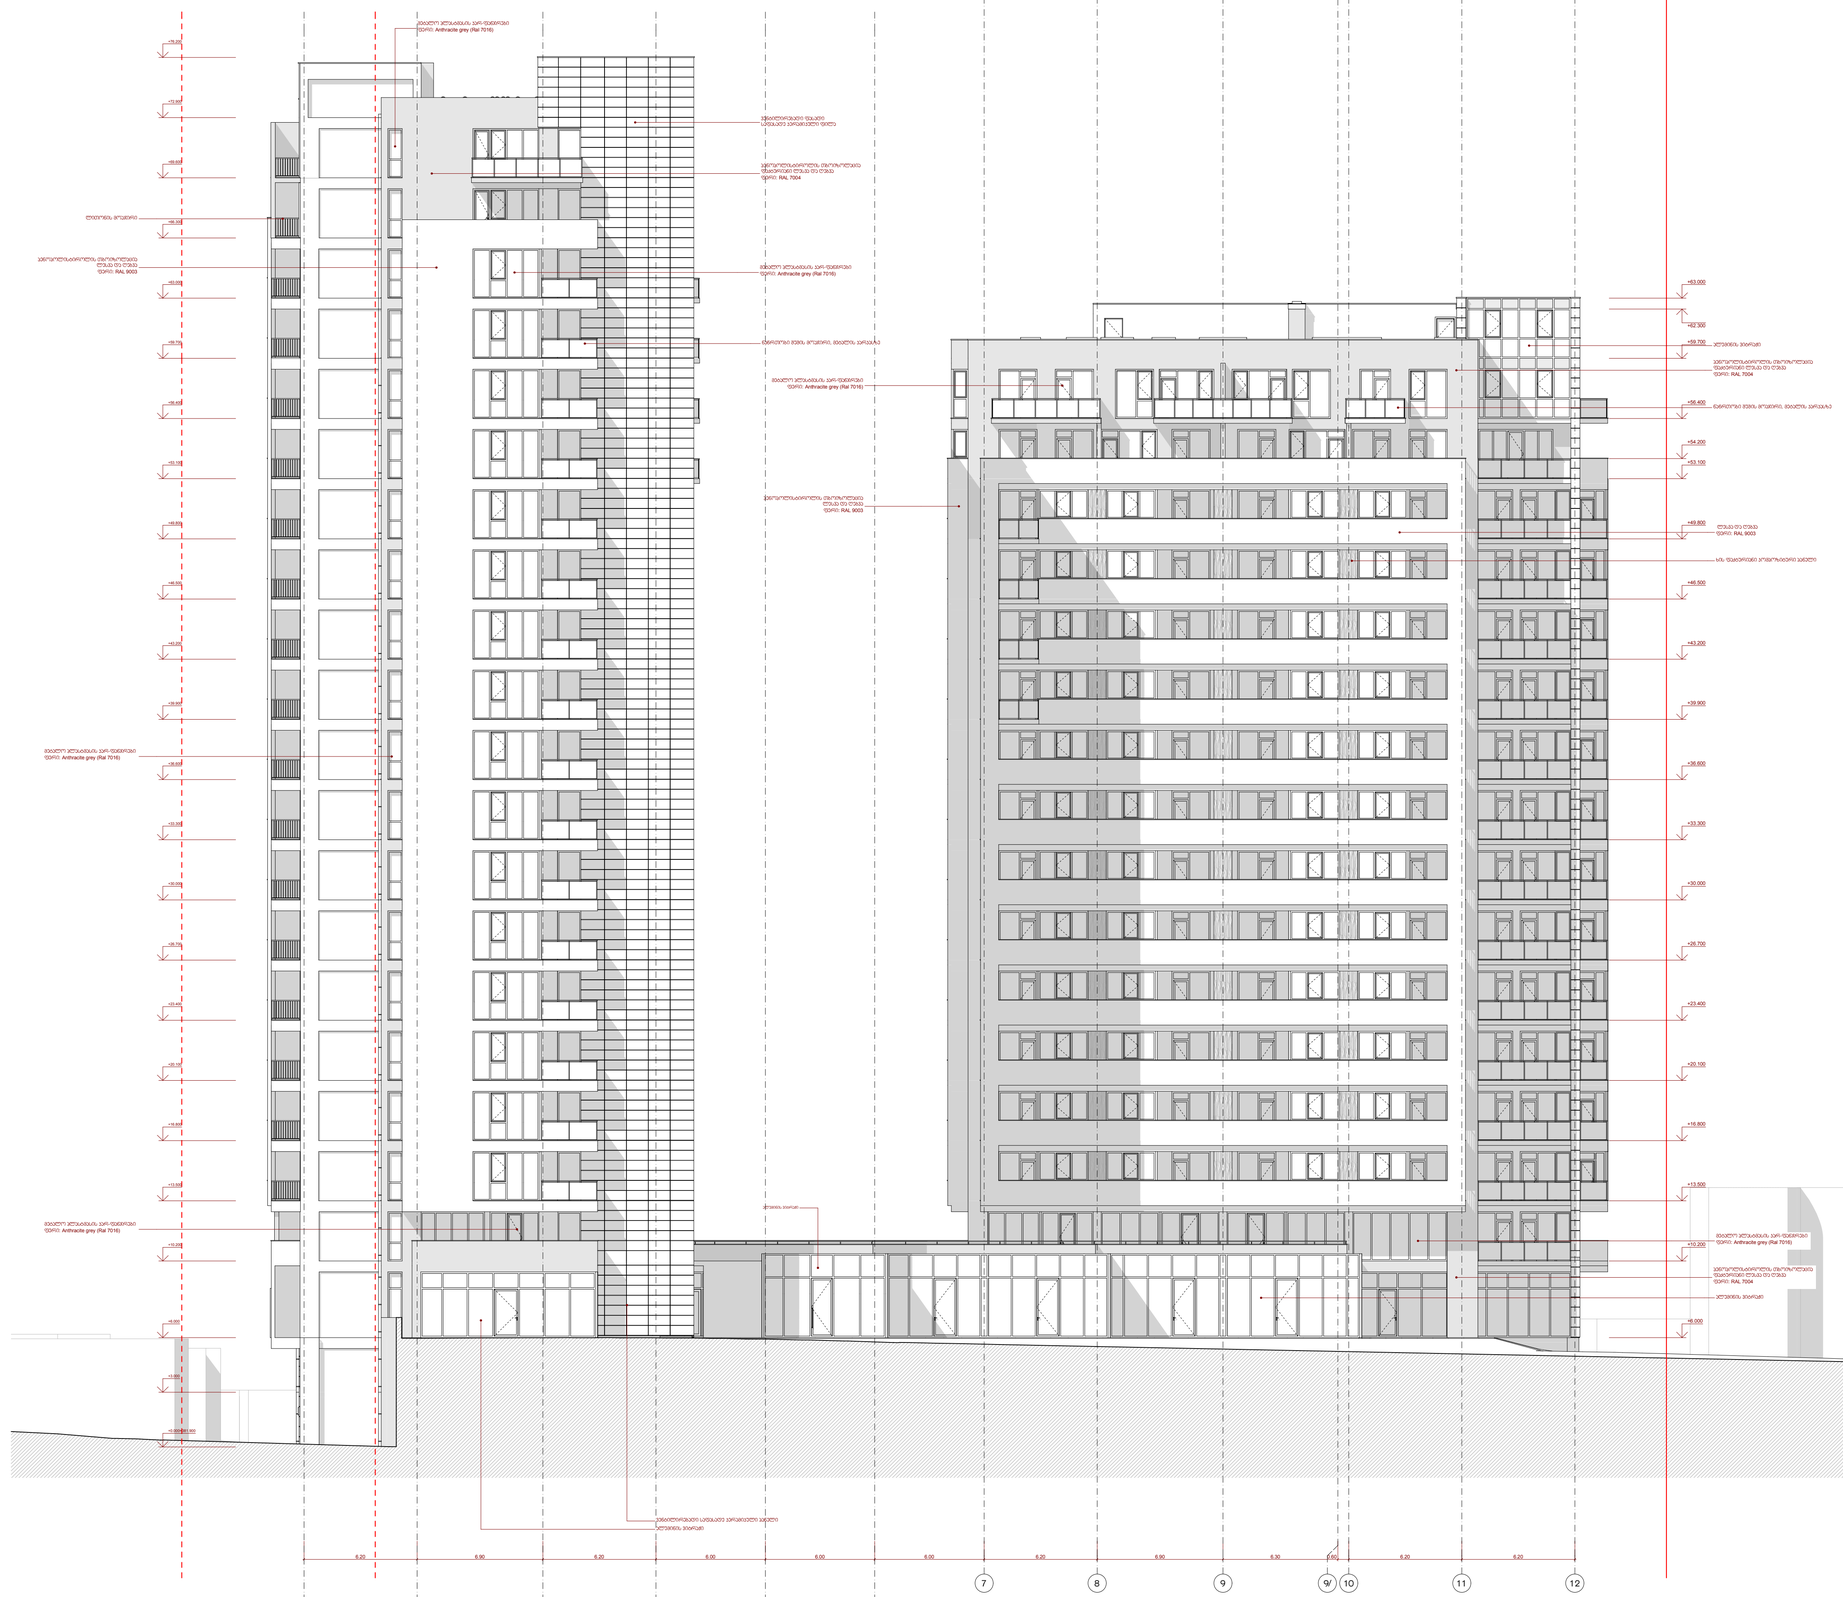

პროექტის ავტორი

თარიღი

ფურცელი

თანამდებობა

სტადია

გვარი ხელმოწერა

დირექტორი

მასშტაბი

თარიღი

დაამუშავა

A-1 დაკვეთა #

ფორმატი

1:100

თბილისი 2018 წ.

ექსპლიკაცია:

პირობითი ნიშნები

ფასადი "1-12" ღერძებში

ფურცელი

არქიტექტურული

პროექტი

ნ. სიხარულიძე

ა. ჯობავა

k. surmava

პროე ქტის სახელწოდება

a r q i t e q t u r u l i n a w i li

ქ. თბილისი, კრწანისის რაიონი,

II ხეივნის ქუჩა #10-12

მრავალფუნქციური კომპლექსის პროექტის

ნაკვეთის საზღვარი

+6.000

+10.200

+13.500

+16.800

+20.100

+23.400

+26.700

+30.000

+33.300

+36.600

+39.900

+43.200

+46.500

+49.800

+53.100

+54.200

+56.400

+59.700

+62.300

+63.000

+0.000=381.900

+3.000

+6.000

+10.200

+13.500

+16.800

+20.100

+23.400

+26.700

+30.000

+33.300

+36.600

+39.900

+43.200

+46.500

+49.800

+53.100

+56.400

+59.700

+63.000

+66.300

+69.600

+72.900

+76.200

6.20 6.90 6.20 6.00 6.00 6.00 6.20 6.90 6.30 0.60 6.20 6.20

+106.200

ლესვა და ღებვა
ფერი: RAL 9003

მეტალო პლასტმასის კარ-ფანჯრები
ფერი: Anthracite გრეყ (ღალ 7016)

ნაწრთობი შუშის მოაჯირი, მეტალის კარკასზე

პენოპოლისტიროლის თბოიზოლაცია
ფაქტურიანი ლესვა და ღებვა
ფერი: RAL 7004

ლითონის მოაჯირი

ვენტილირებადი საფასადე კერამიკული პანელი

მეტალო პლასტმასის კარ-ფანჯრები
ფერი: Anthracite გრეყ (ღალ 7016)

ალუმინის ვიტრაჟი

ალუმინის ვიტრაჟი

ალუმინის ვიტრაჟი

ალუმინის ვიტრაჟი

მეტალო პლასტმასის კარ-ფანჯრები
ფერი: Anthracite გრეყ (ღალ 7016)

მეტალო პლასტმასის კარ-ფანჯრები
ფერი: Anthracite გრეყ (ღალ 7016)

პენოპოლისტიროლის თბოიზოლაცია
ფაქტურიანი ლესვა და ღებვა
ფერი: RAL 7004

მეტალო პლასტმასის კარ-ფანჯრები
ფერი: Anthracite გრეყ (ღალ 7016)

მეტალო პლასტმასის კარ-ფანჯრები
ფერი: Anthracite გრეყ (ღალ 7016)

პენოპოლისტიროლის თბოიზოლაცია
ფაქტურიანი ლესვა და ღებვა
ფერი: RAL 7004

ნაწრთობი შუშის მოაჯირი, მეტალის კარკასზე

ხის ფაქტურიანი კომპოზიტური პანელი

პენოპოლისტიროლის თბოიზოლაცია
ლესვა და ღებვა
ფერი: RAL 9003

პენოპოლისტიროლის თბოიზოლაცია
ლესვა და ღებვა
ფერი: RAL 9003

ვენტილირებადი ფასადი
საფასადე კერამიკული ფილა

შ.პ.ს. " იუ ეი დი სტუდია "

მის.: ყიფშიძის ქ. #9ბ
საიდენტიფიკაციო კოდი: 206218109
ტელ./ფაქსი: (995 32) 218 33 85
el-fosta: info@uad.ge

ფართი შიდა კონტურზე

ექსპლიკაციის ნუმერაცია

საზაფხულო ფართი

არქიტექტურული ნიშნული

ჭრილის ხაზი

განაშენიანების რეგულირების ხაზი (წითელი ხაზი)

120.6 m2

საცხოვრებელი ბინა

#07 5.1 m2

ბლოკი "ბ"

სათავსის ფუნქცია

1-1

2 3 6 06

7 8 9 9/ 10 11

1 4 5 6

12