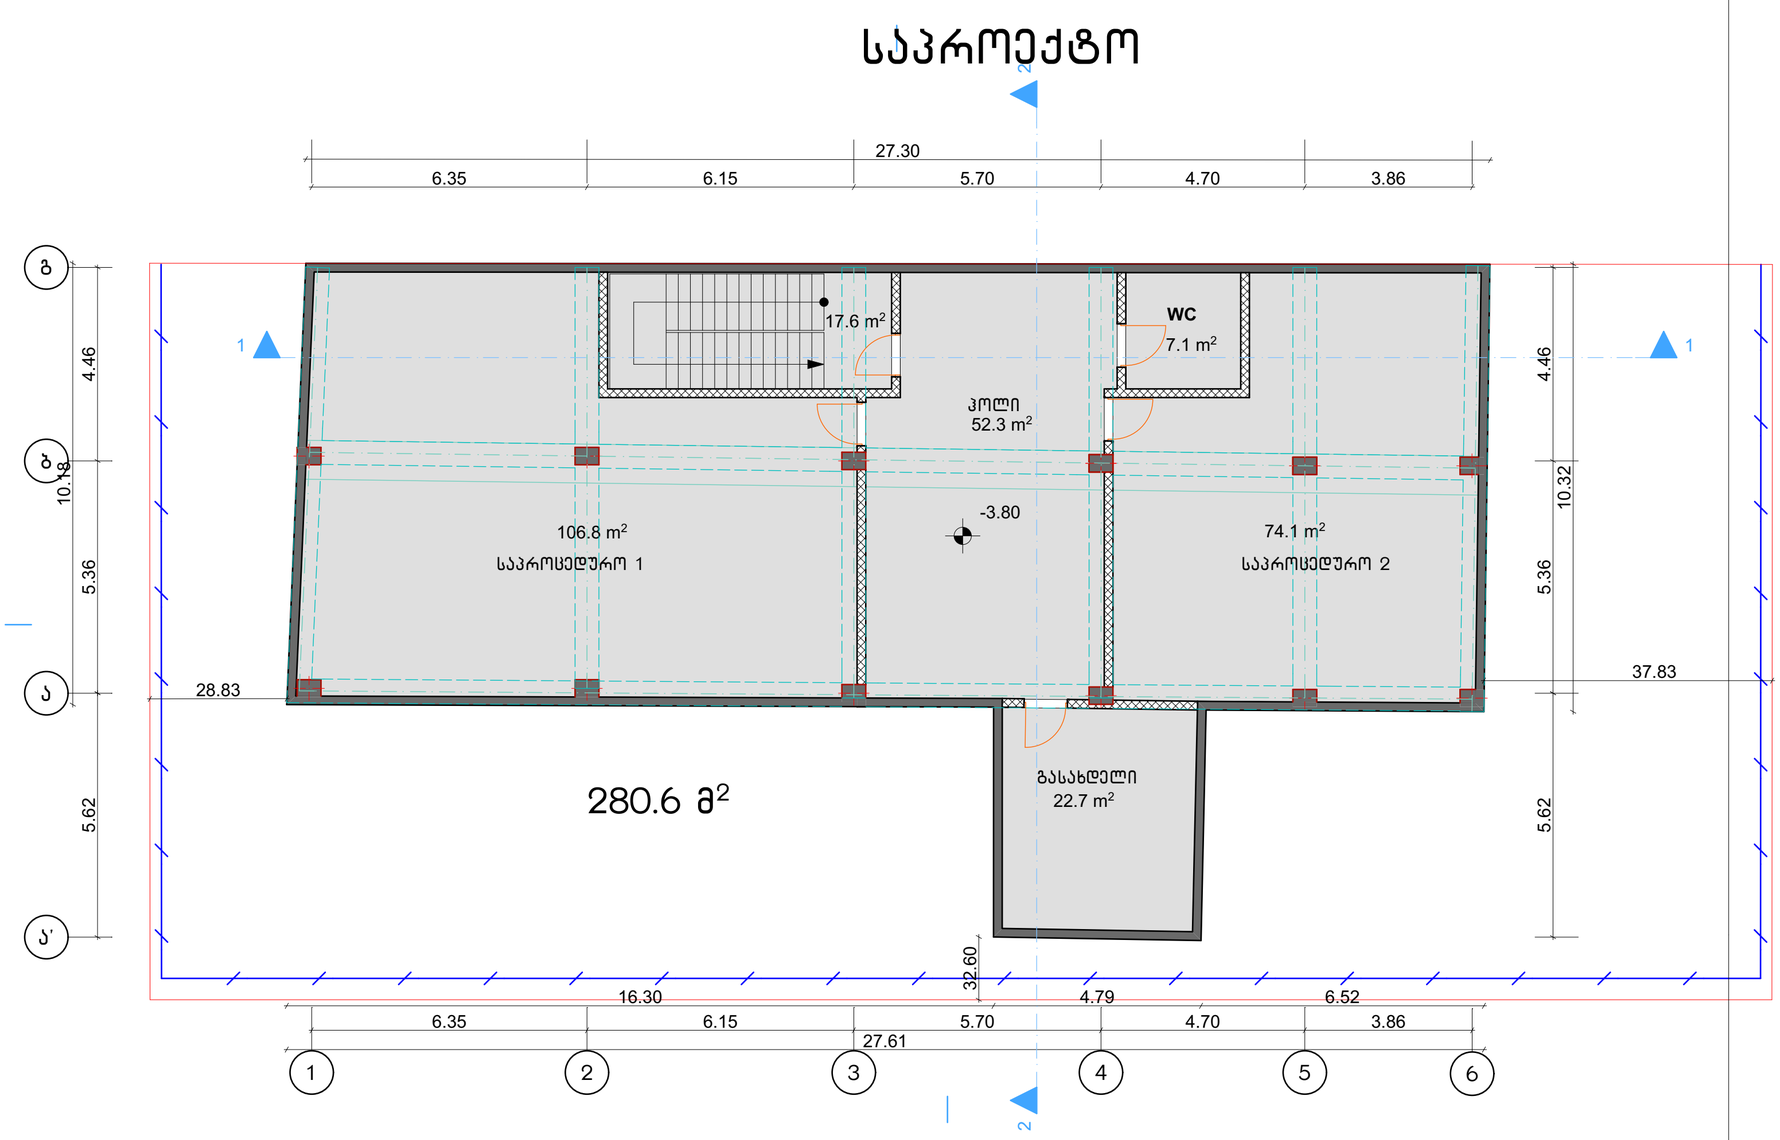

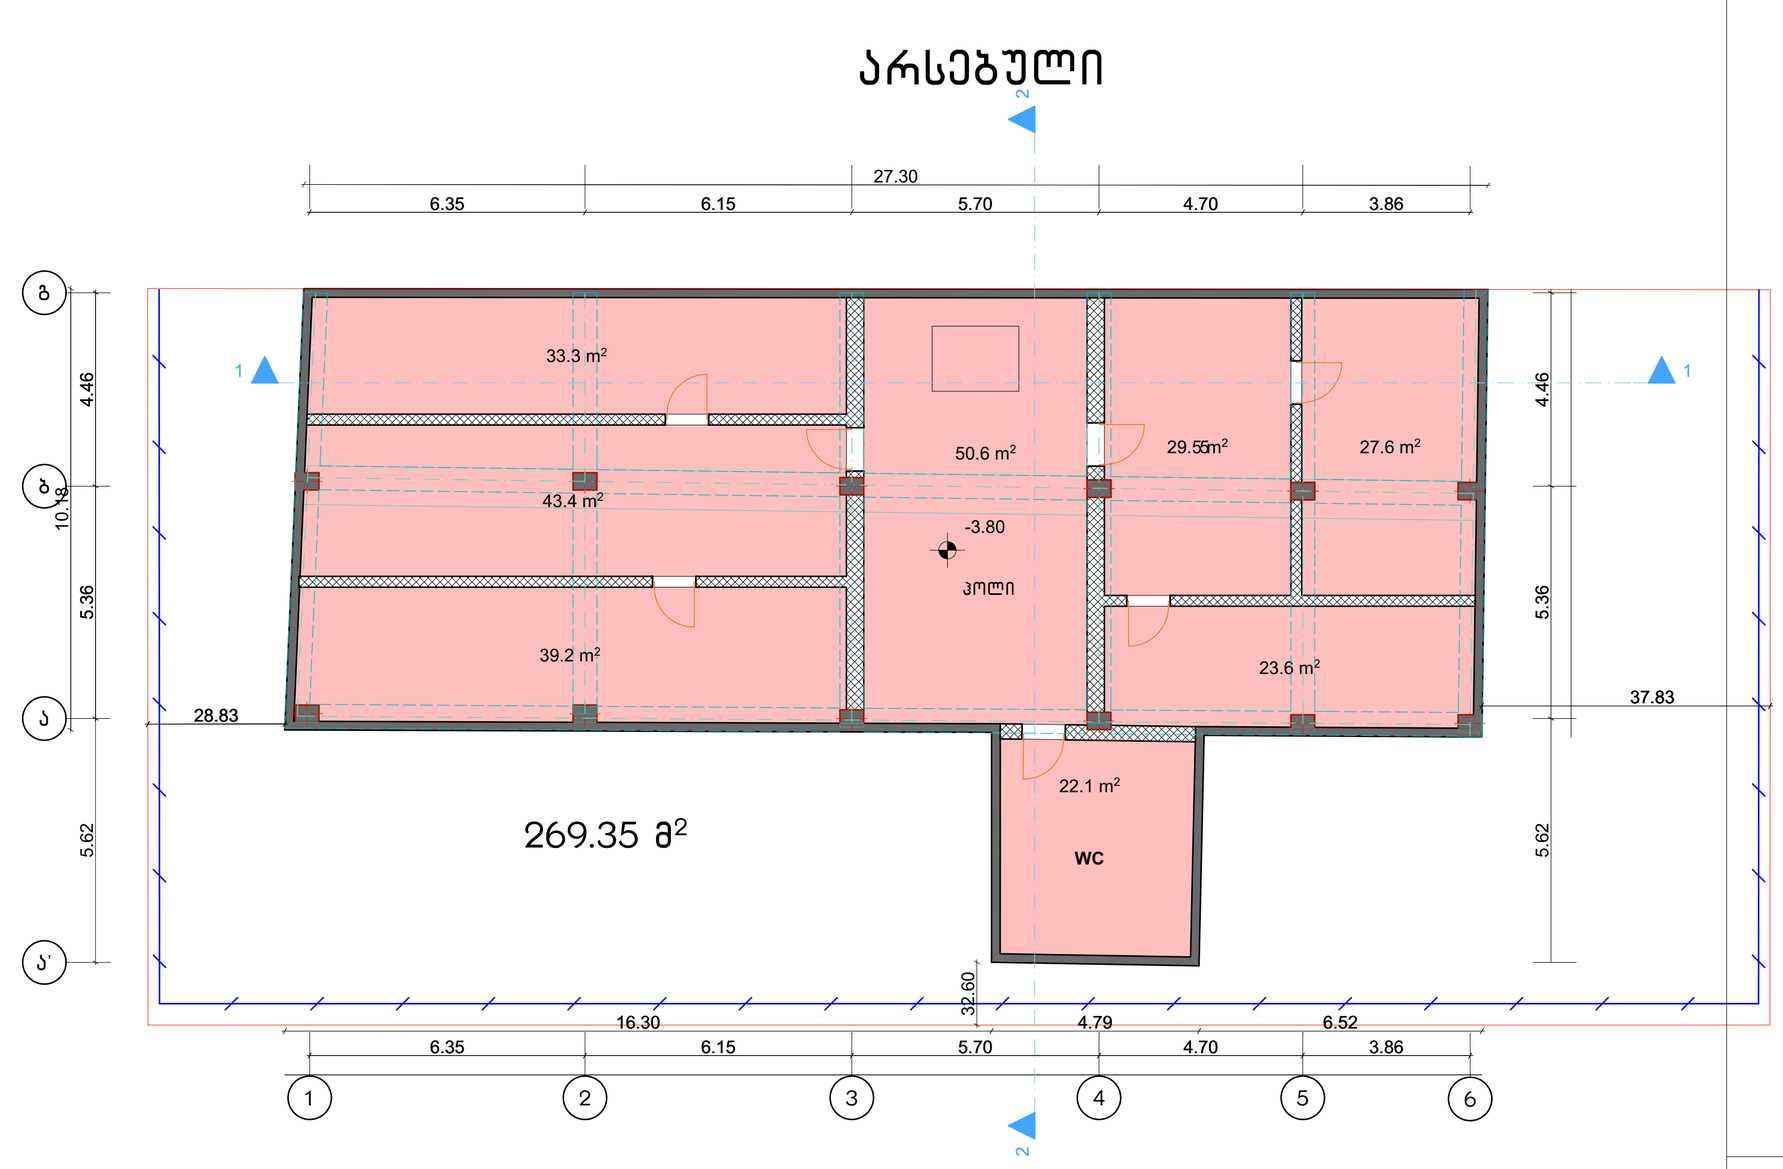

შ.პ.ს. A²

WWW.ARQITEQTURA.GE

შ.პ.ს. ა²

L.L.C. A²

ს/კ 420425961

ობიექტის მისამართი	თბილისი, კ.ჩაჩავას ქ. №5		
ნახაზის დასახელება	გეგმა -3.80		
დირექტორი		გ. კორძაია	
არქიტექტორი		გ. კორძაია	
მასშტაბი	1:100	ფურცელი	A-3
თარიღი	2018		

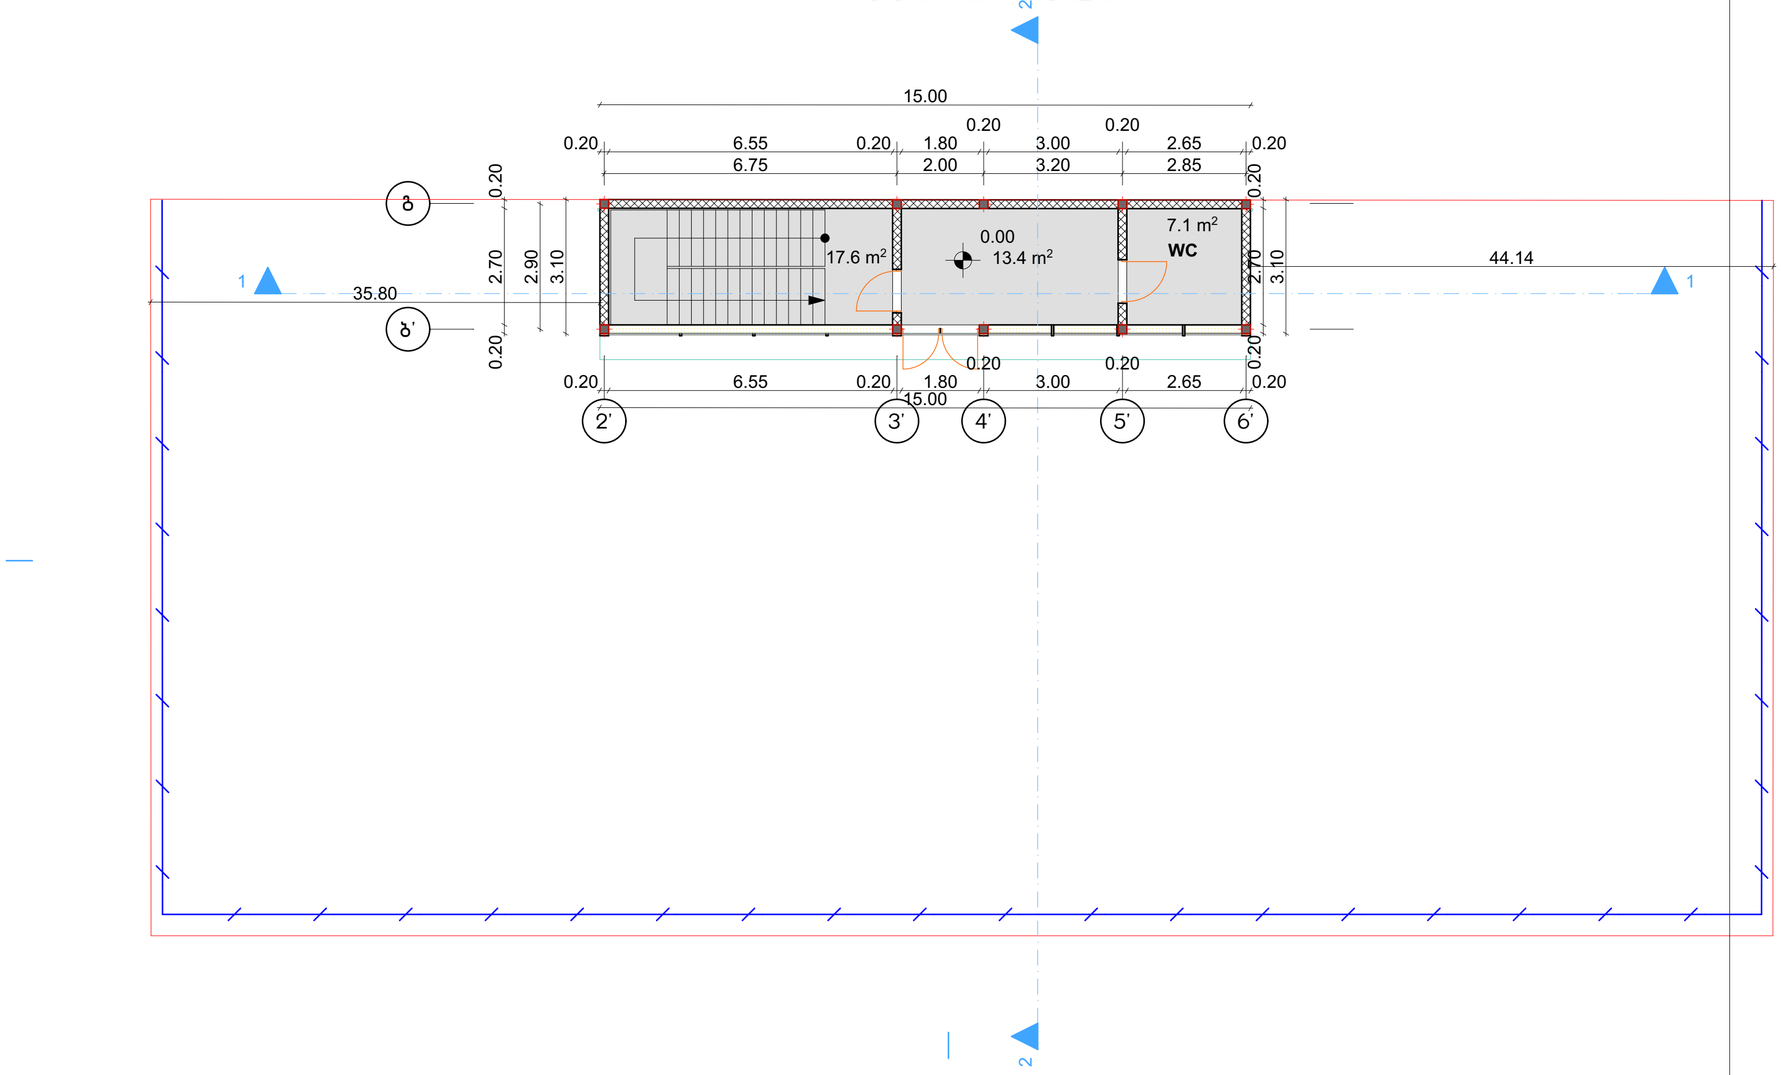

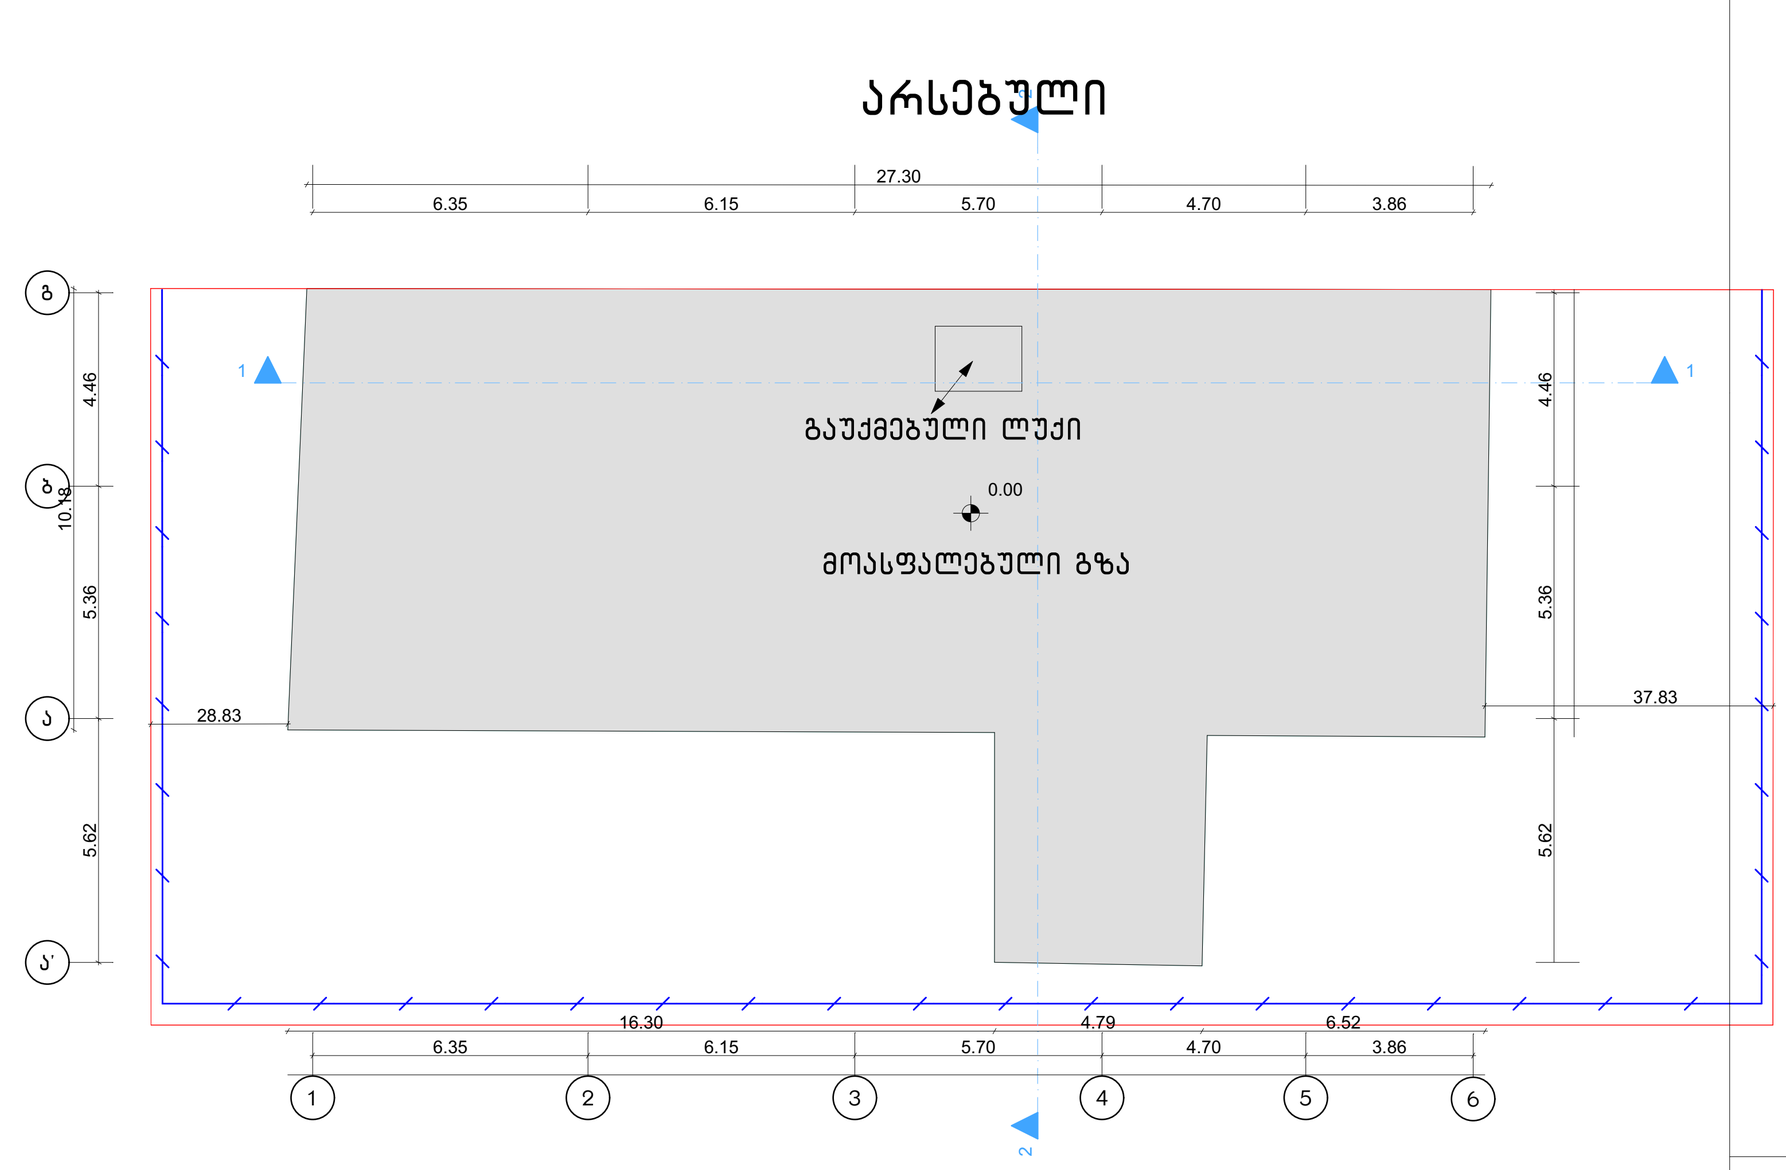

შ.პ.ს. A²

WWW.ARQITEQTURA.GE

შ.პ.ს. ა²

L.L.C. A²

ს/კ 420425961

ობიექტის მისამართი	თბილისი, კ.ჩაჩავას ქ. №5		
ნახაზის დასახელება	გეგმა 0.00		
დირექტორი		გ. კორძაია	
არქიტექტორი		გ. კორძაია	
მასშტაბი	1:100	ფურცელი	A-3
თარიღი	2018		

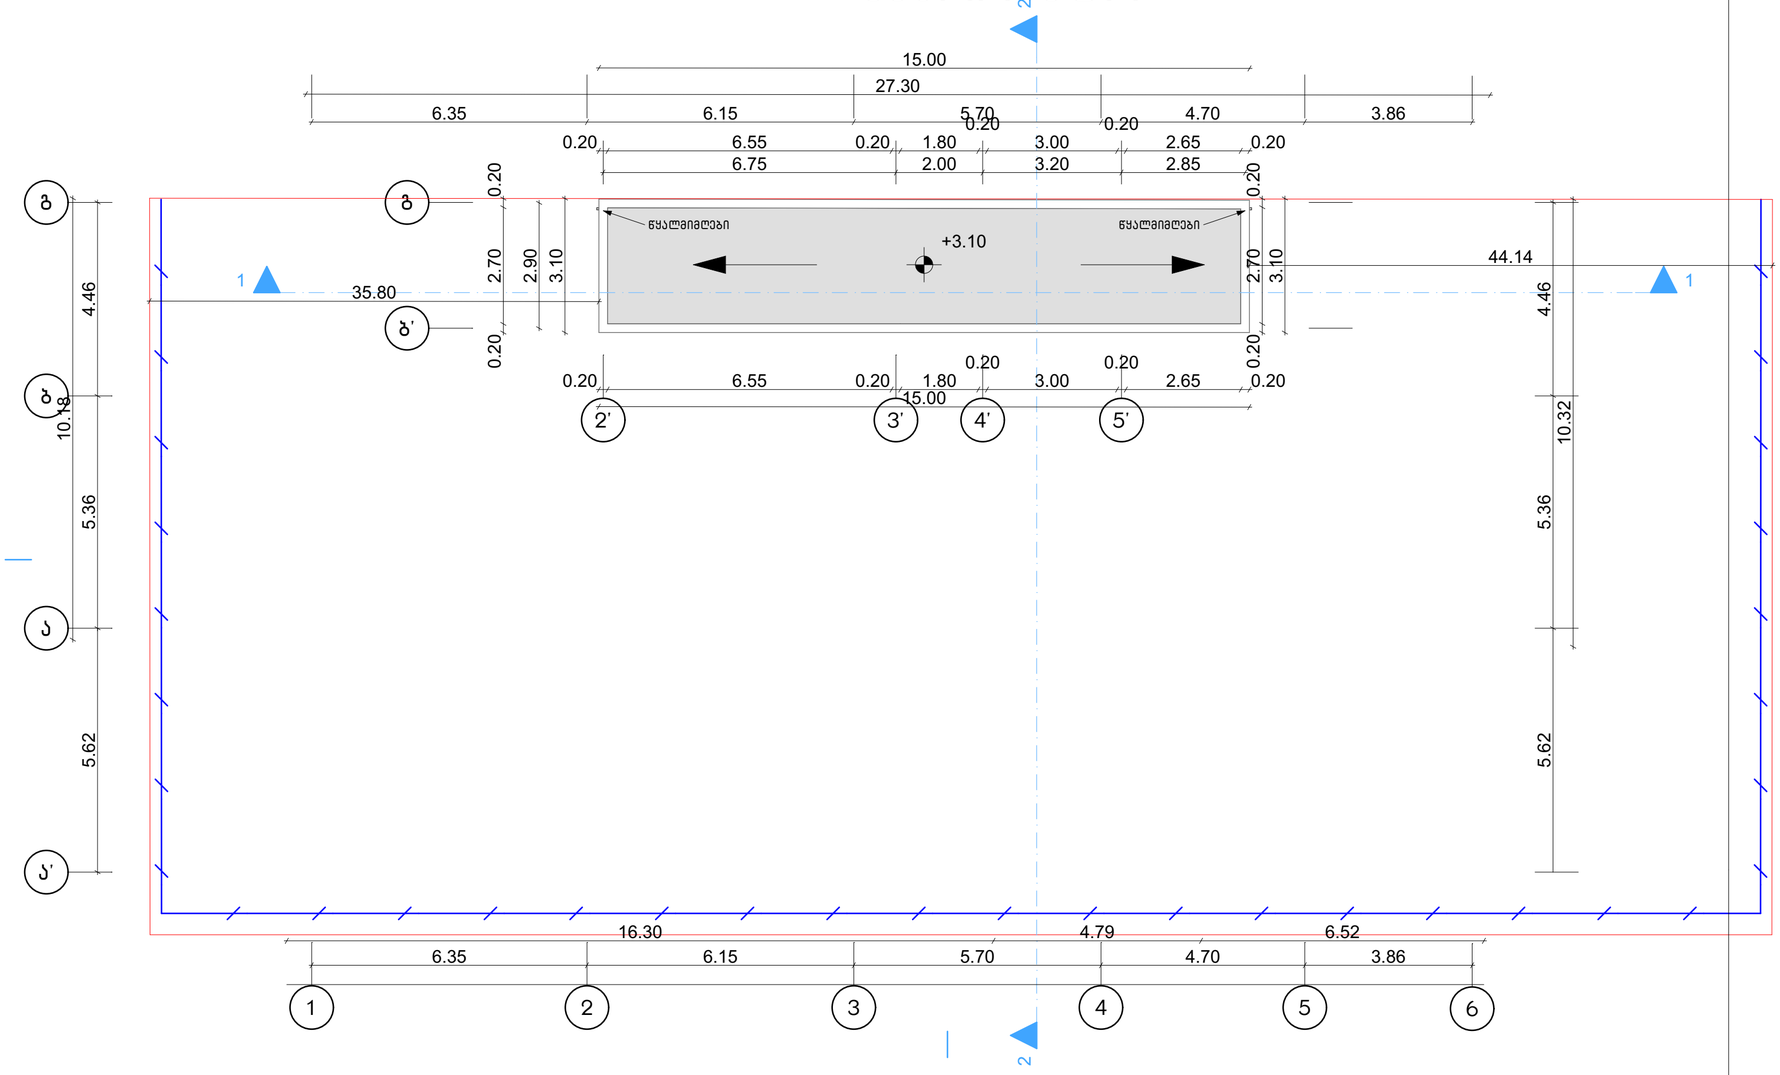

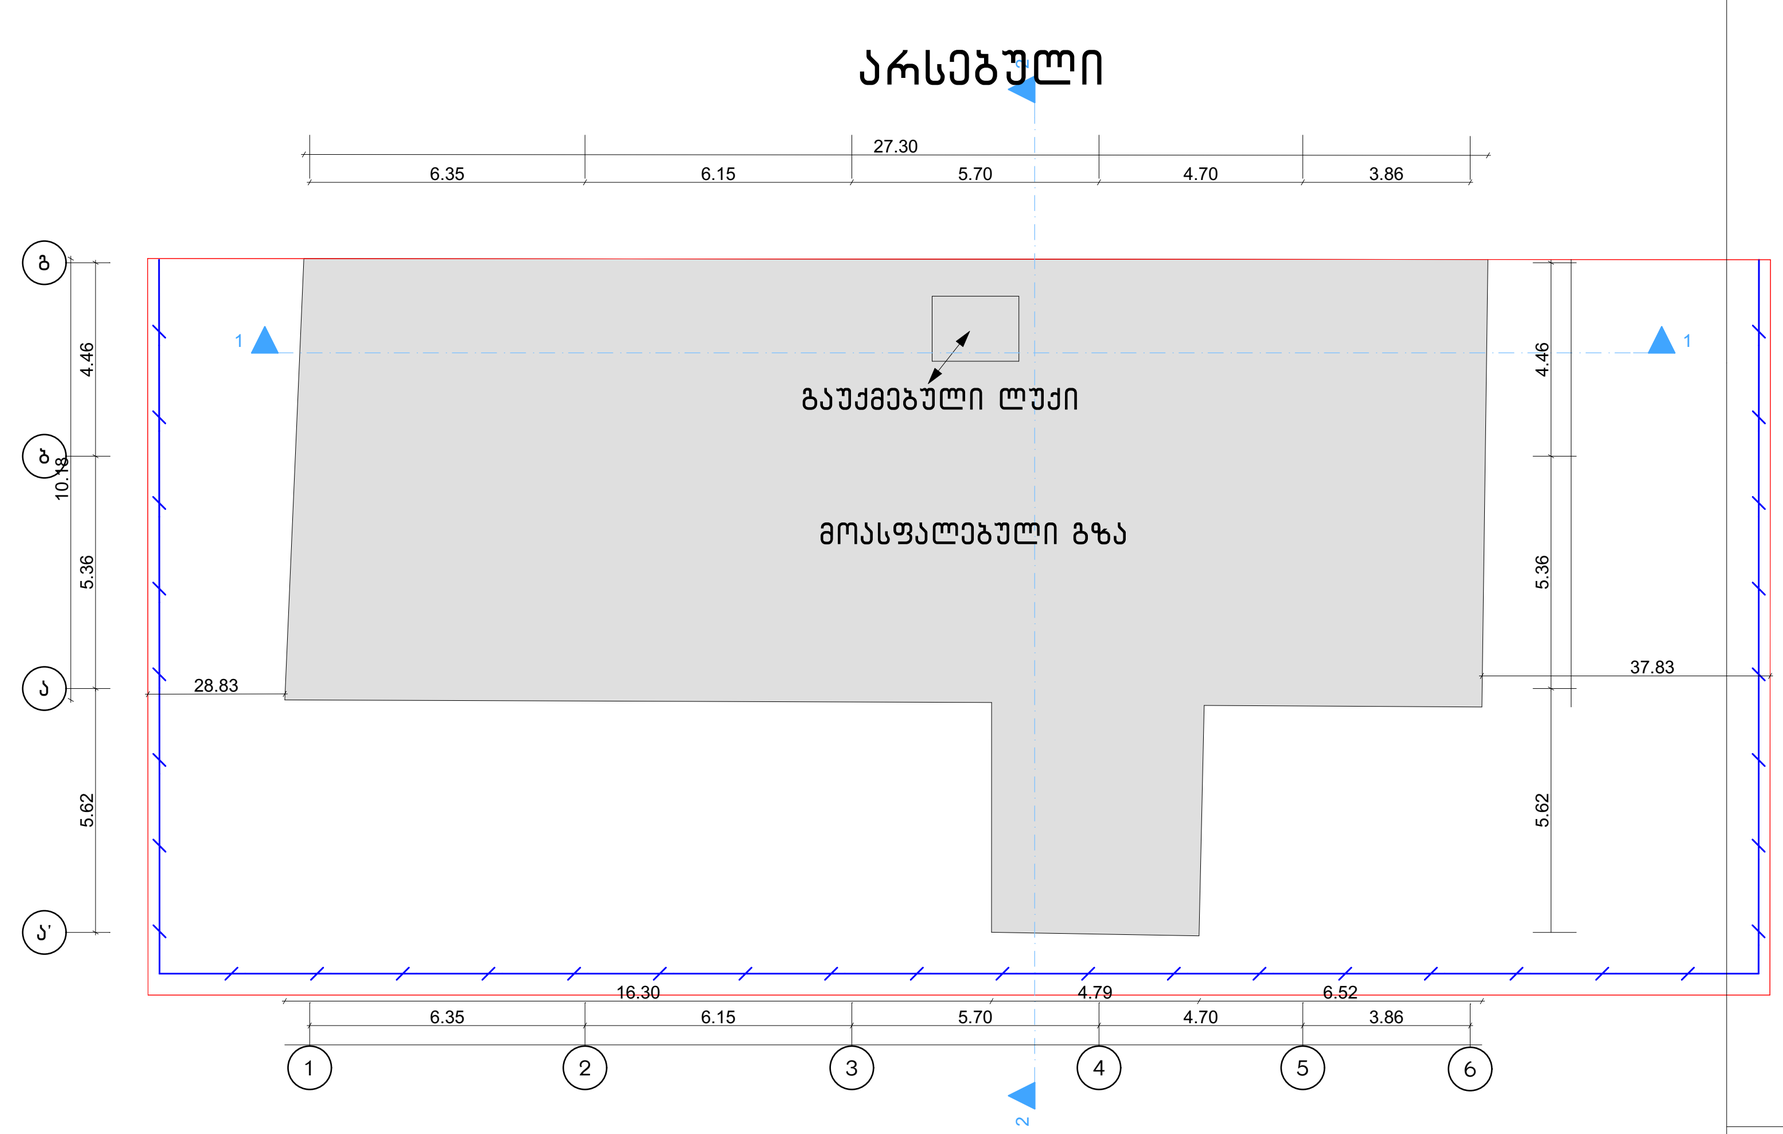

ШПС A²

WWW.ARQITEQTURA.GE

შ.პ.ს. ა²

L.L.C. A²

ს/კ 420425961

ობიექტის მისამართი	თბილისი, კ.ჩაჩავას ქ. №5		
ნახაზის დასახელება	გეგმა +3.10		
დირექტორი		გ. კორძაია	
არქიტექტორი		გ. კორძაია	
მასშტაბი	1:100	ფურცელი	A-3
თარიღი	2018		