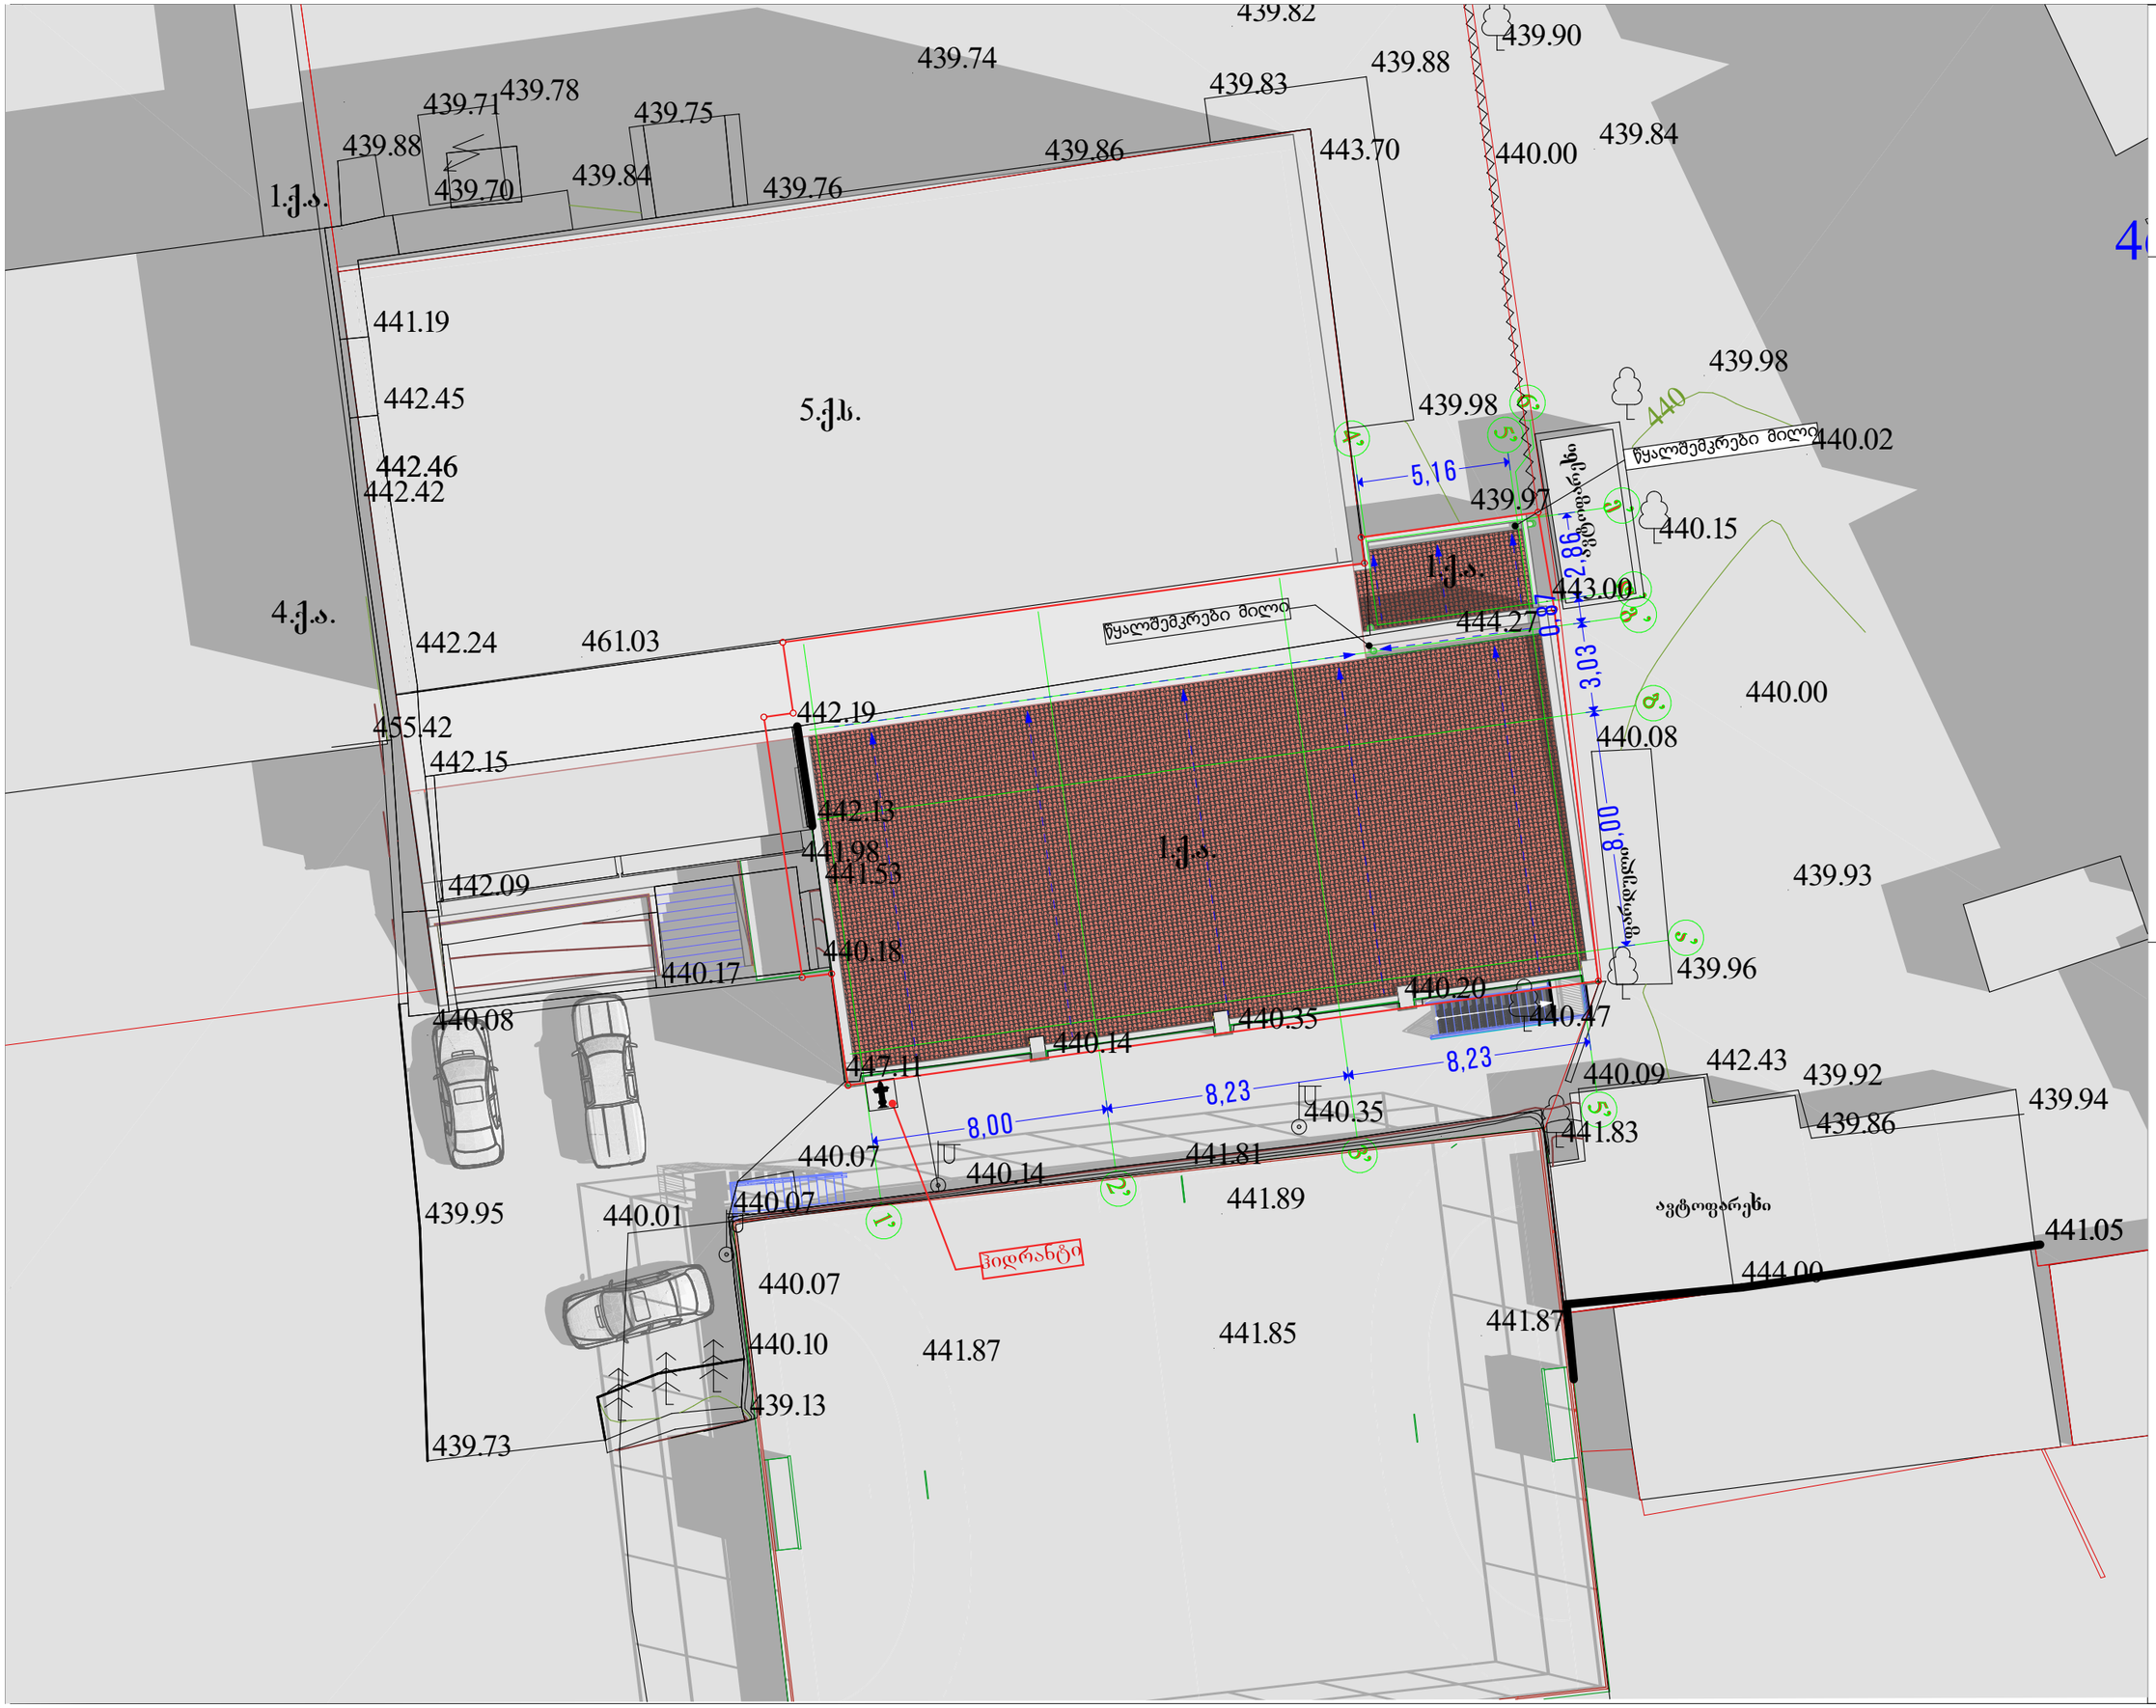

უჩა-უჩავა
არქიტექტურული სააგენტო
ფანიაშვილი ქ. № 39 , თბილისი
მობ.: +995 555 361 601
www. ucha-uchava.agency
info@ucha-uchava.agency

ექსპერტიზა

დამკვეთი
CLIENT
შპს "ბრეინ ფიტი"

მომსახურების სტადია
service packet
არქიტექტურული პროექტი

პროექტის დასახელება
PROJECT NAME
ფიტნეს კლუბი

პირობითი აღნიშვნები

პროექტის მისამართი
PROJECT ADDRESS
მიხეილის ქუჩის და კუნუზოვის ქუჩის კვეთა
#19
ს/კ: 01.10.14.029.044

მშენებელი
author

თანამდებობა	სახელი,გვარი	ხელმოწერა
დირექტორი	უ.უჩავა	
მმდ. არქიტექტორი	უ.უჩავა	
დიზაინერი		
არქიტექტორი	მ.ქარჩავაძე	
არქიტექტორი		

თარიღი
DATE
29.08.2018

ნახაზის დასახელება
TITLE
გენ-გეგმა

მასშტაბი
SCALE
1:200

ფურცლის №
SHEET No.
11

ფორმატი
PAPER SIZE
A3

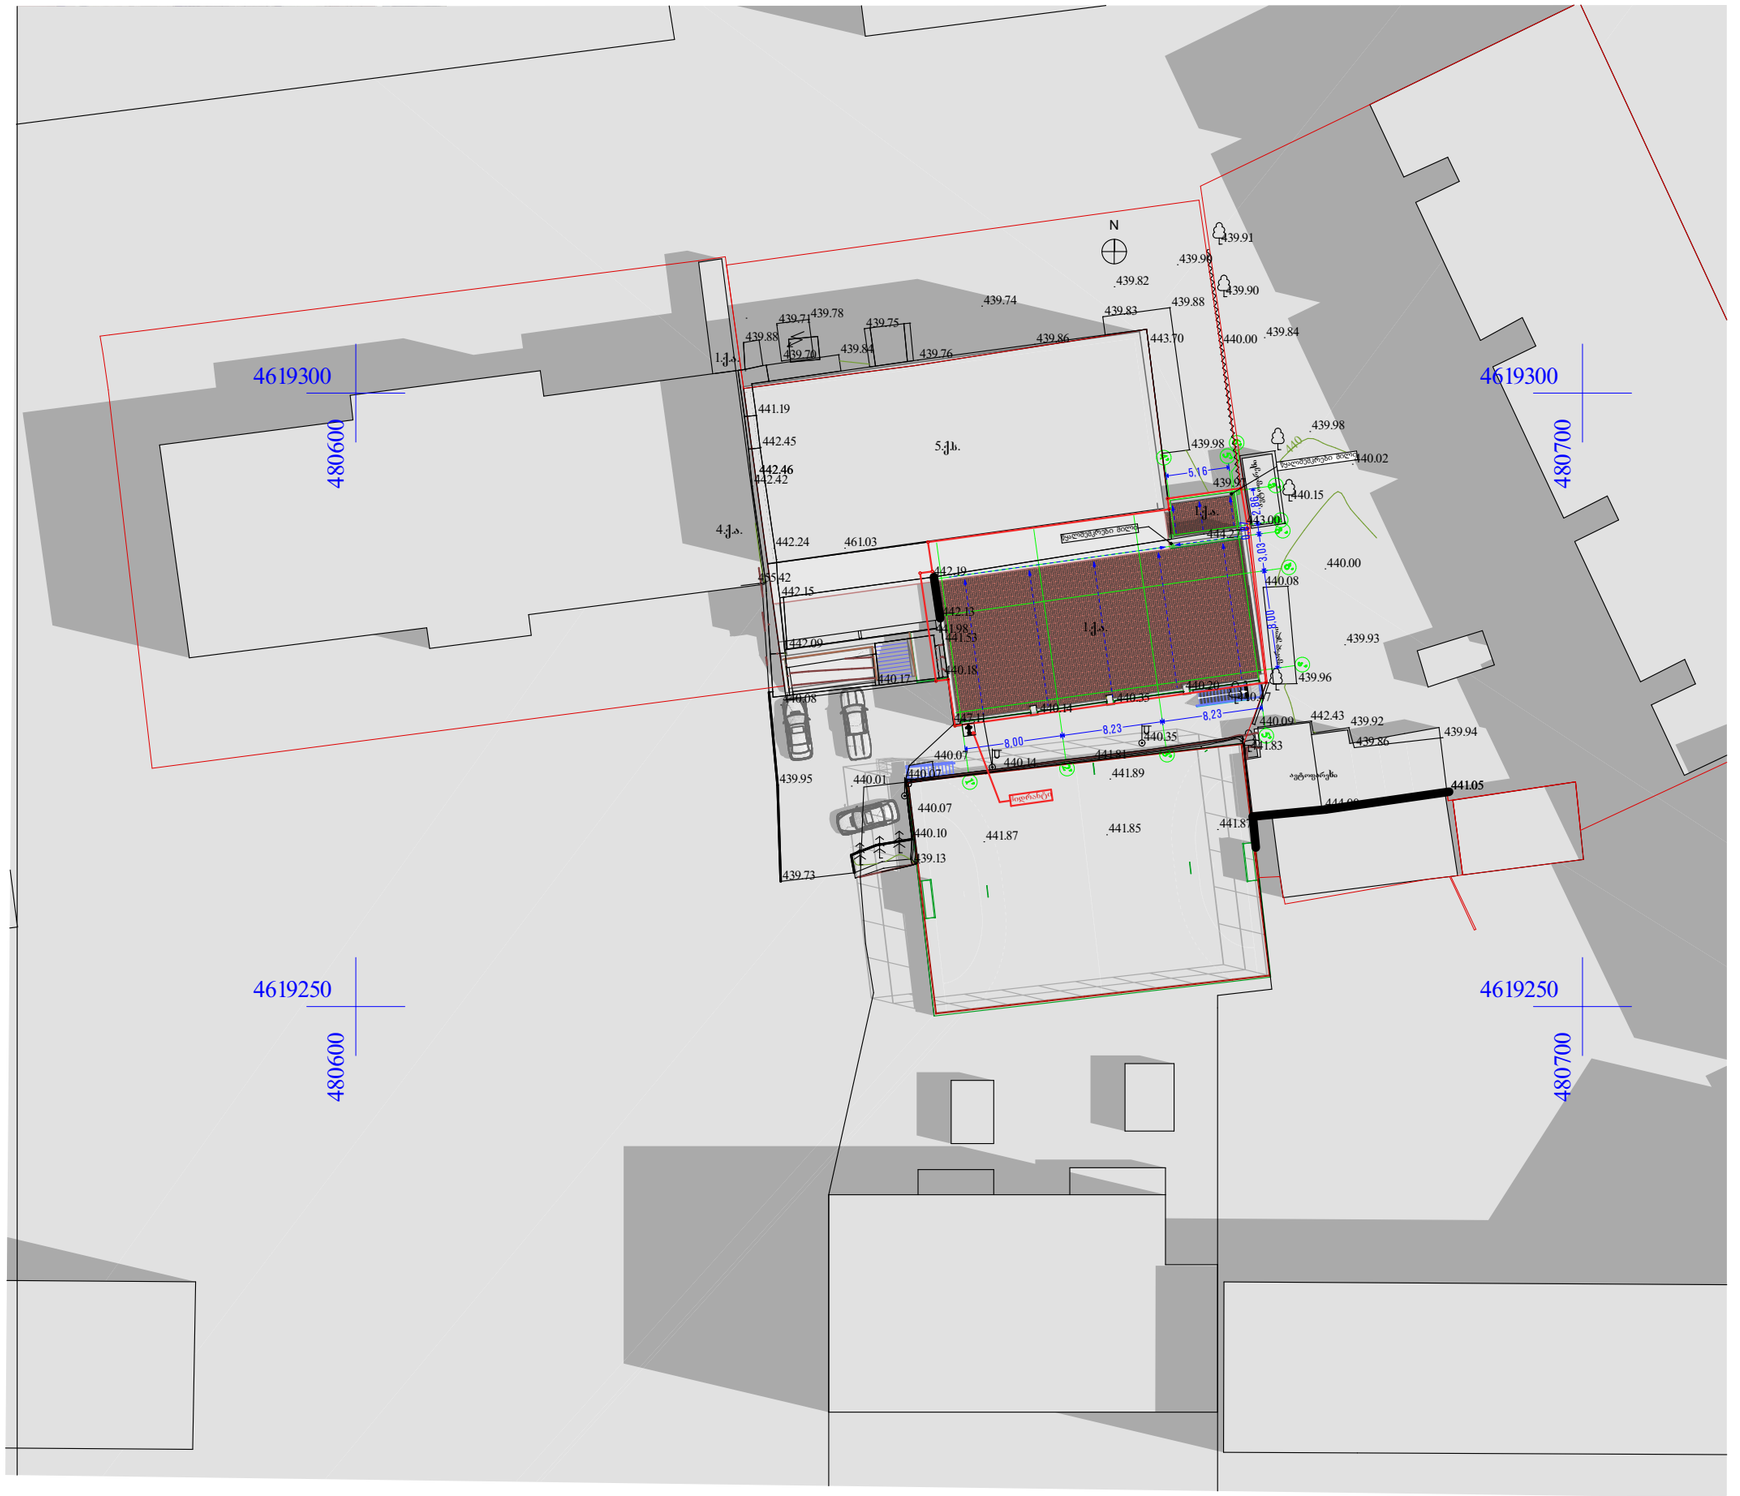

უჩა-უჩავა
არქიტექტურული სააგენტო
ფალიაშვილი ქ. № 39 , თბილისი
მობ.: +995 555 361 601
www. ucha-uchava.agency
info@ucha-uchava.agency

ექსპერტიზა

დამკვეთი
CLIENT
შპს "ბრეინ ფიტი"

მომსახურების სტადია
service packet
არქიტექტური პროექტი

პროექტის დასახელება
PROJECT NAME
ფიტნეს კლუბი

პირობითი აღნიშვნები

პროექტის მისამართი
PROJECT ADDRESS
მიხეილის ქუჩის და კუსუფოვის ავენიუს კუთხე
#19
ს/კ: 01.10.14.029.044

მშენებელი
author

თანამდებობა	სახელი,გვარი	ხელმოწერა
ორგანიზაცია	უ.უჩავა	
მთ. არქიტექტორი	უ.უჩავა	
დიზაინერი		
არქიტექტორი	მ.ქარცივაძე	
არქიტექტორი		

თარიღი
DATE
29.08.2018

ნახაზის დასახელება
TITLE
მენ-მემა

მასშტაბი
SCALE
1:500

ფურცლის №
SHEET No.
10

ფორმატი
PAPER SIZE
A3