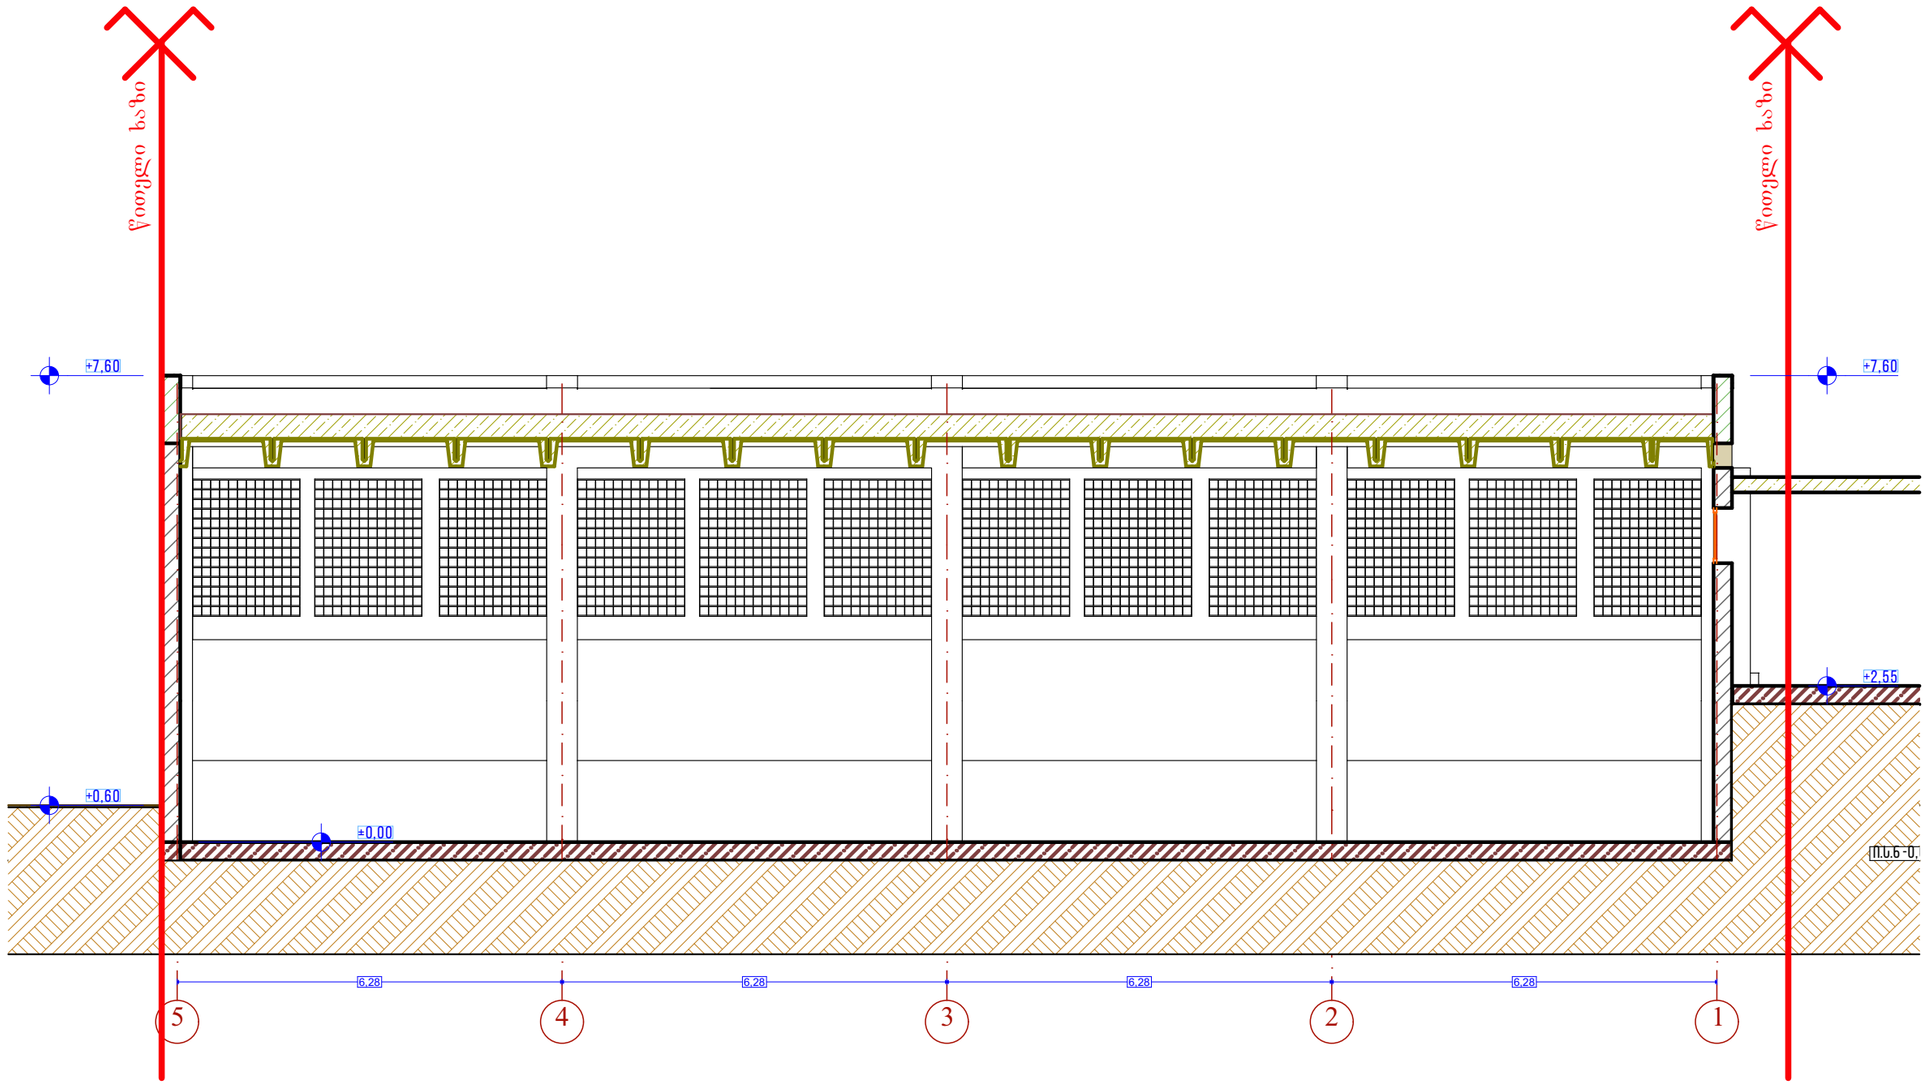


არსებული გრძივი ჭრილი 1-1 1:100

უჩა-უჩავა
არქიტექტურული სააგენტო
ფალიაშვილი ქ. № 39 , თბილისი
მობ.: +995 555 361 601
www. ucha-uchava.agency
info@ucha-uchava.agency

ექსპერტიზა

დამკვეთი
CLIENT
შპს "ბრეინ ფიტი"

მომსახურების სტადია
service packet
არქიტექტურული პროექტი

პროექტის დასახელება
PROJECT NAME
ფიტნეს კლუბი

პირობითი აღნიშვნები

პროექტის მისამართი
PROJECT ADDRESS
მიხეილის ქუჩის და კუნძულოვის კუთხე
#19
ს/კ: 01.10.14.029.044

შემსრულებელი
author

თანამდებობა	სახელი,გვარი	ხელმოწერა
ინჟინერი	უ.უჩავა	
მთ. არქიტექტორი	უ.უჩავა	
მოზაინე		
არქიტექტორი	მ.ქარჩავაძე	
არქიტექტორი		


თარიღი
DATE 29.08.2018

ნახაზის დასახელება
TITLE არსებული შენობის ჭრილი 1-1


მასშტაბი
SCALE 1:100

ფურცლის №
SHEET No. 18

ფორმატი
PAPER SIZE A3

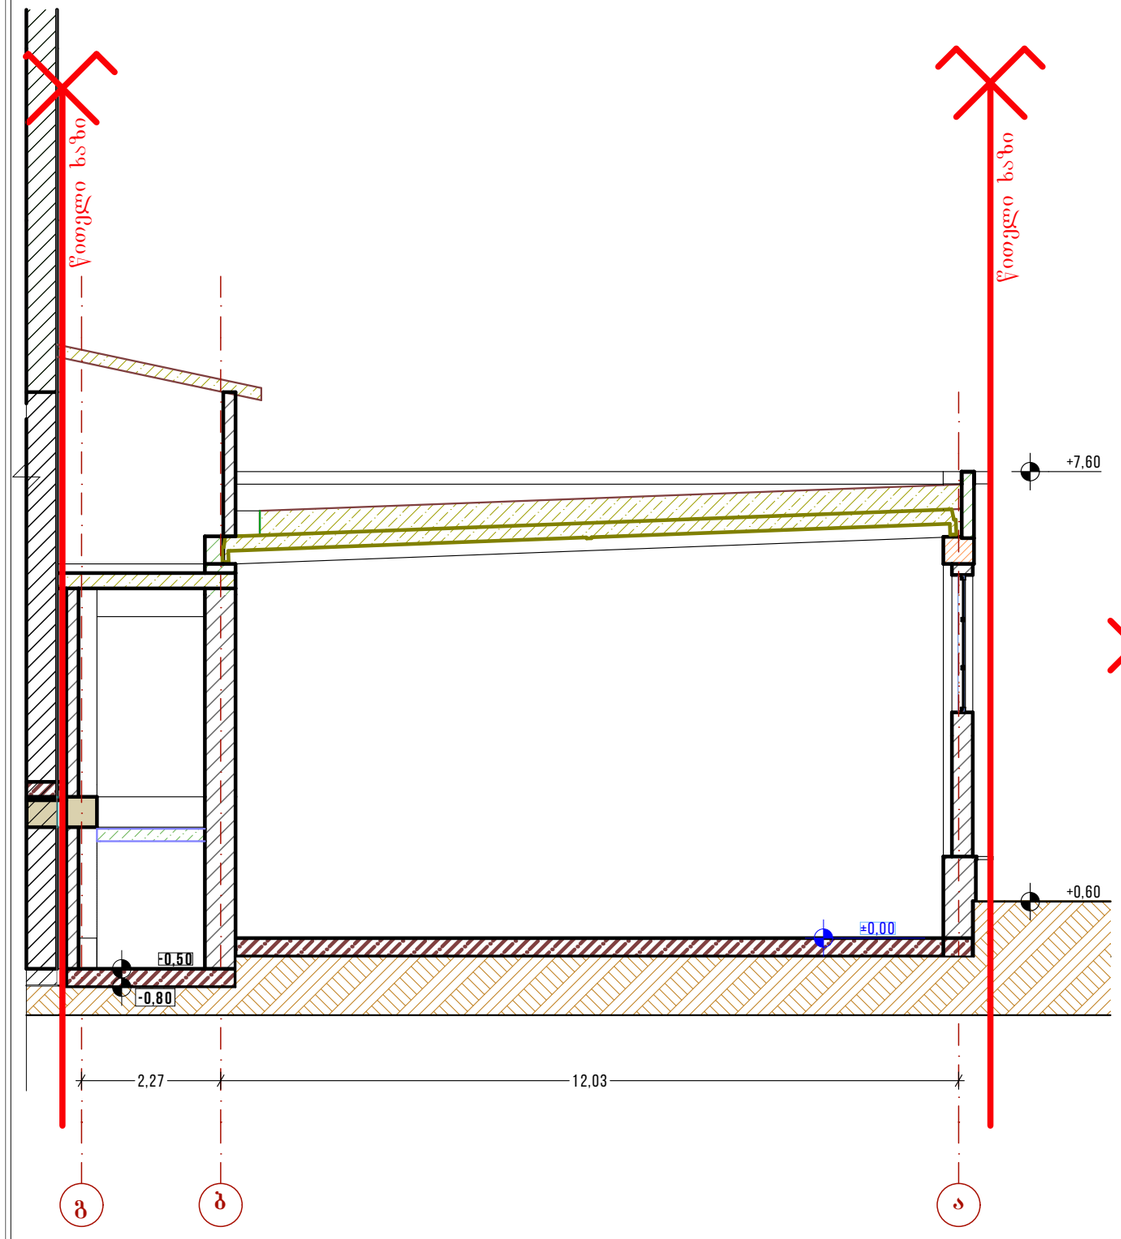

არსებული შენობის ჭრილი 2-2 1:100

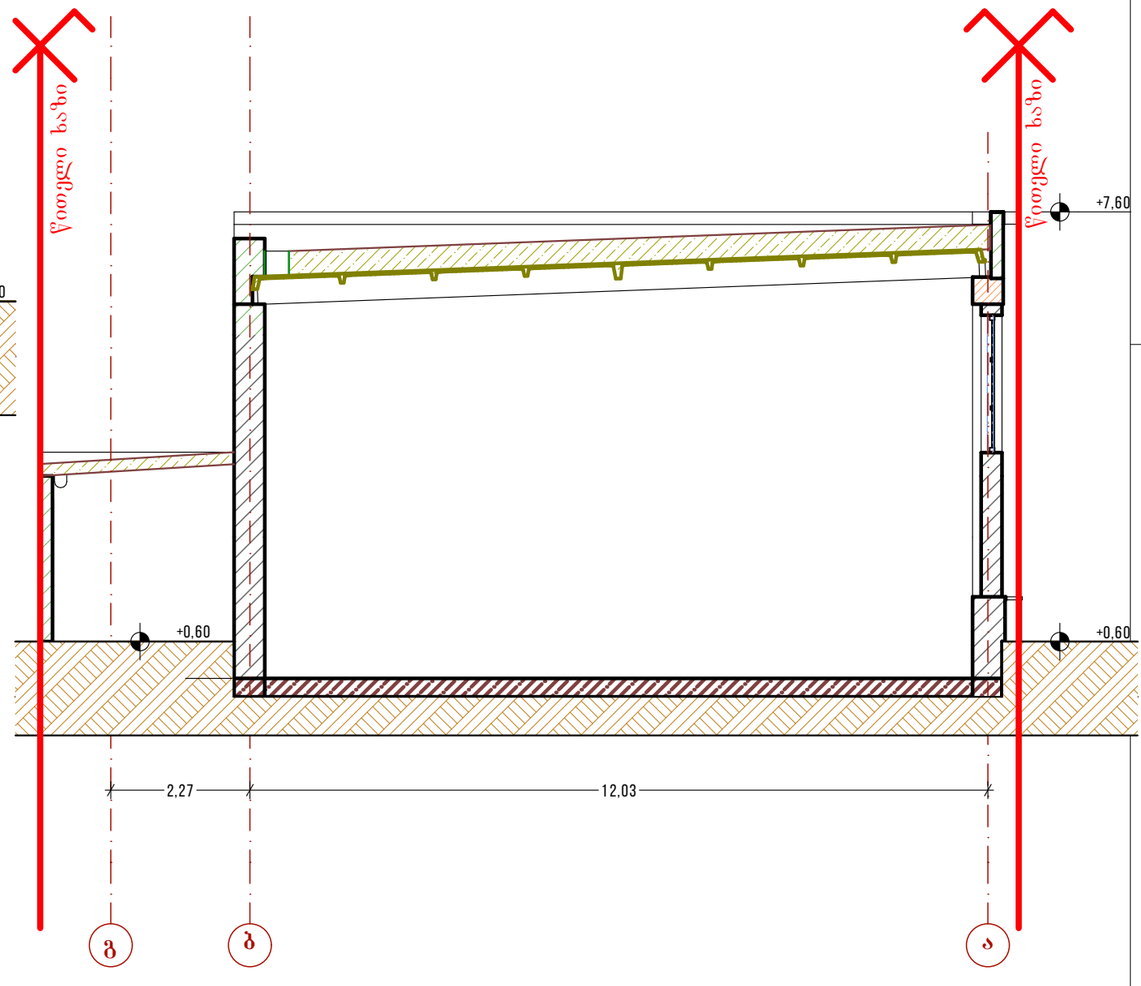

არესბული შენობის ჭრილი 3-3 1:100

უჩა-უჩავა
არქიტექტურული სააგენტო
ფალიაშვილი ქ. № 39 , თბილისი
მობ.: +995 555 361 601
www. ucha-uchava.agency
info@ucha-uchava.agency

ექსპერტიზა

დამკვეთი
CLIENT
შპს "ბრეინ ფიტი"

მომსახურების სტადია
service packet
არქიტექტურული პროექტი

პროექტის დასახელება
PROJECT NAME
ფიტნეს კლუბი

პირობითი აღნიშვნები

პროექტის მისამართი
PROJECT ADDRESS
მიხეილის ქუჩის და კუტუზოვის ქუთხე
#19
ს/კ: 01.10.14.029.044

შემსრულებელი
author

თანამდებობა	სახელი,გვარი	ხელმოწერა
ორკესტორი	უ.უჩავა	
მთ. არქიტექტორი	უ.უჩავა	
მოზაინერი		
არქიტექტორი	გ.ქარცივაძე	
არქიტექტორი		


თარიღი
DATE 29.08.2018

ნახაზის დასახელება
TITLE არსებული შენობის 2-2 და 3-3 ჭრილები

მასშტაბი
SCALE 1:100

ფურცლის №
SHEET No. 19

ფორმატი
PAPER SIZE A3

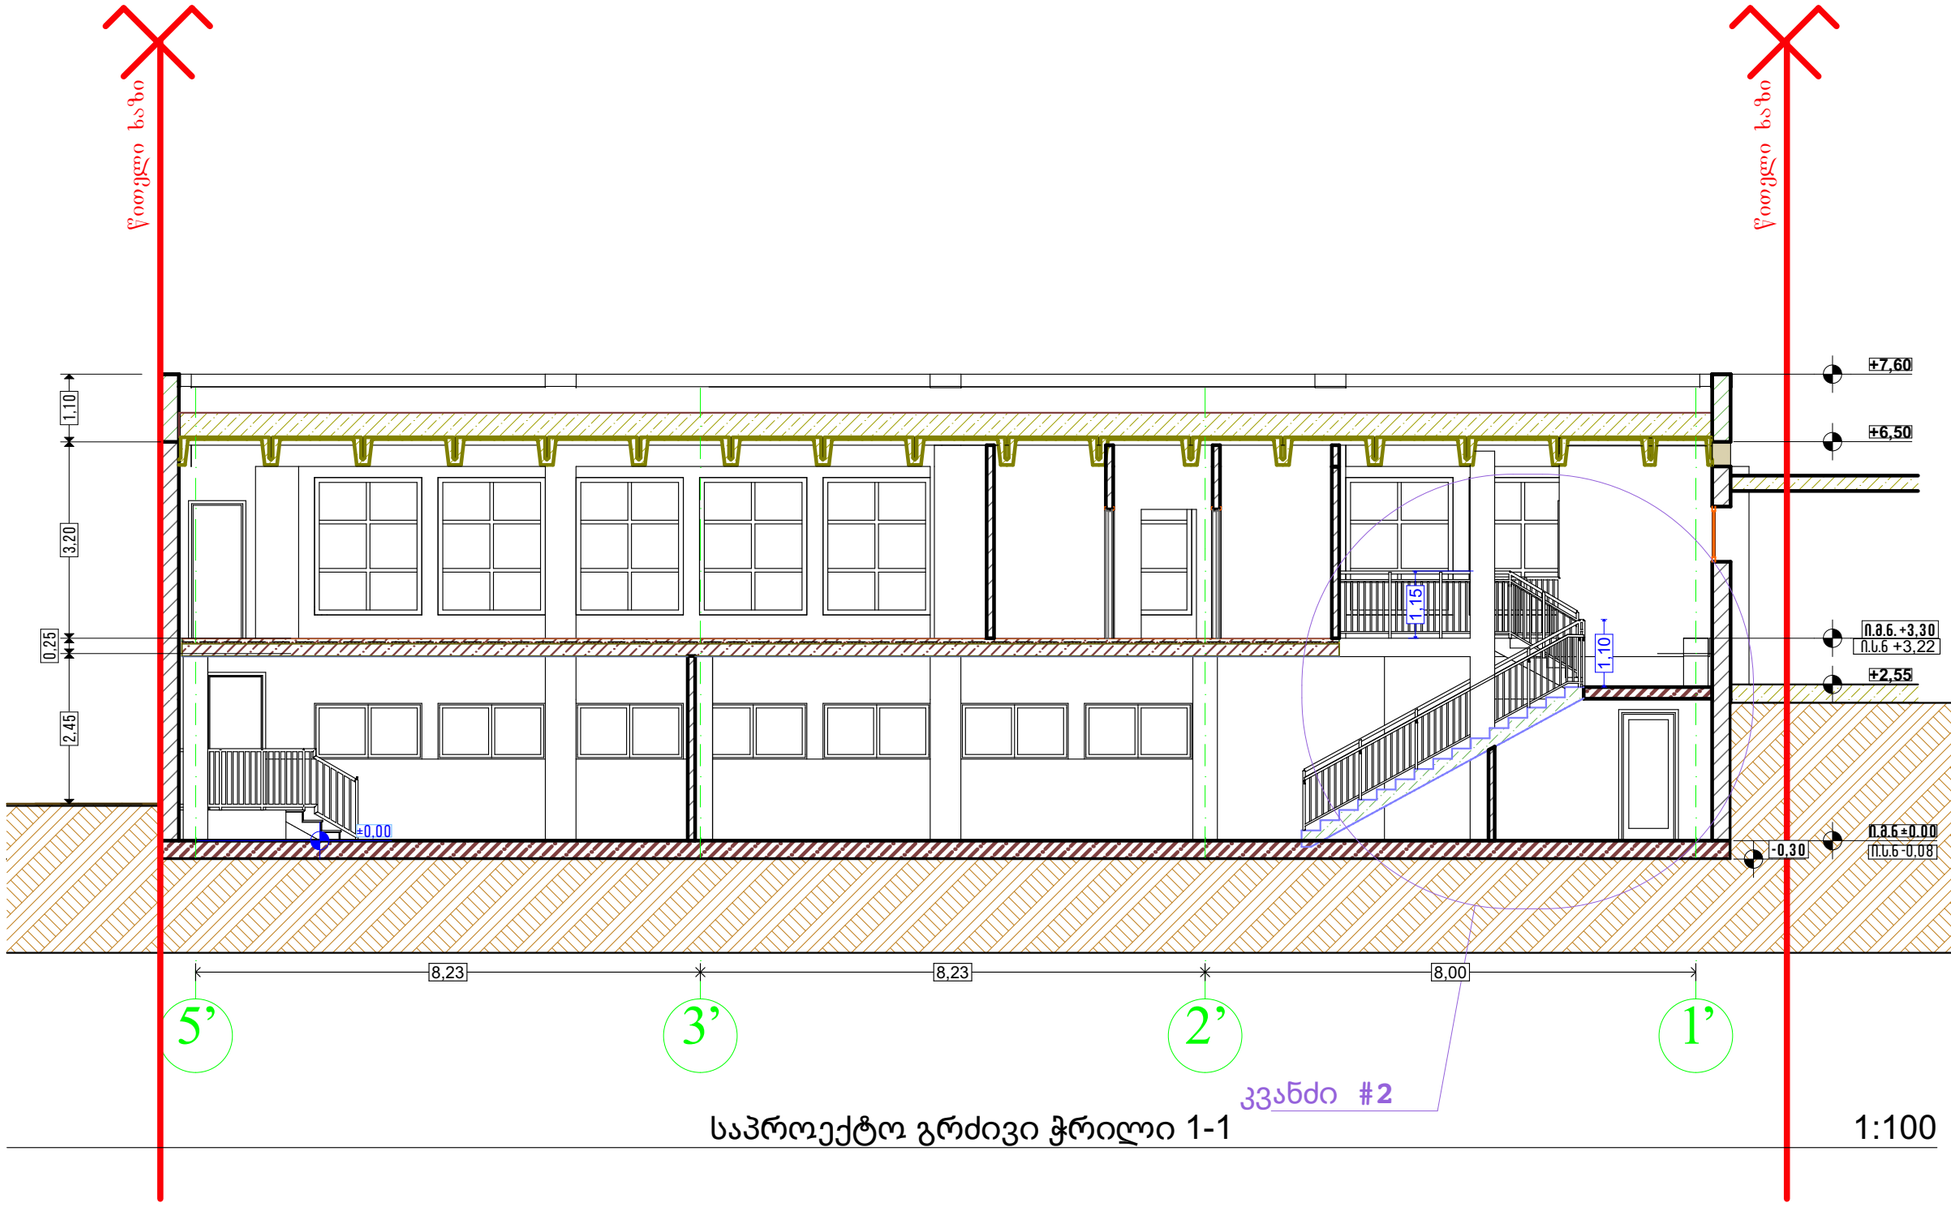

საპროექტო გრძივი ჭრილი 1-1 1:100

უჩა-უჩავას
არქიტექტურული სააგენტო
ფალიაშვილი ქ. № 39 , თბილისი
მობ.: +995 555 361 601
www. ucha-uchava.agency
info@ucha-uchava.agency

ექსკლუზივია

დამკვეთი
CLIENT
შპს "ბრეინ ფიტი"

მომსახურების სტადია
service packet
არქიტექტურული პროექტი

პროექტის დასახელება
PROJECT NAME
ფიტნეს კლუბი

პირადობის ალიდაციები

პროექტის მისამართი
PROJECT ADDRESS
მიხეილის ქუჩის და კოსტავის კუთხე
#19
ს/კ: 01.10.14.029.044

შემსრულებელი
author

თანამდებობა	სახელი,გვარი	ხელმოწერა
ხელმძღვანელი	უჩა უჩავა	
მთ. არქიტექტორი	უჩა უჩავა	
დიზაინერი		
არქიტექტორი	ბ.ქარიშაძე	
არქიტექტორი		


თარიღი
DATE
29.08.2018

ნახაზის დასახელება
TITLE
საპროექტო ჭრილი 1-1

მასშტაბი
SCALE
1:100

ფურცლის №
SHEET No.
20

ფორმატი
PAPER SIZE
A3

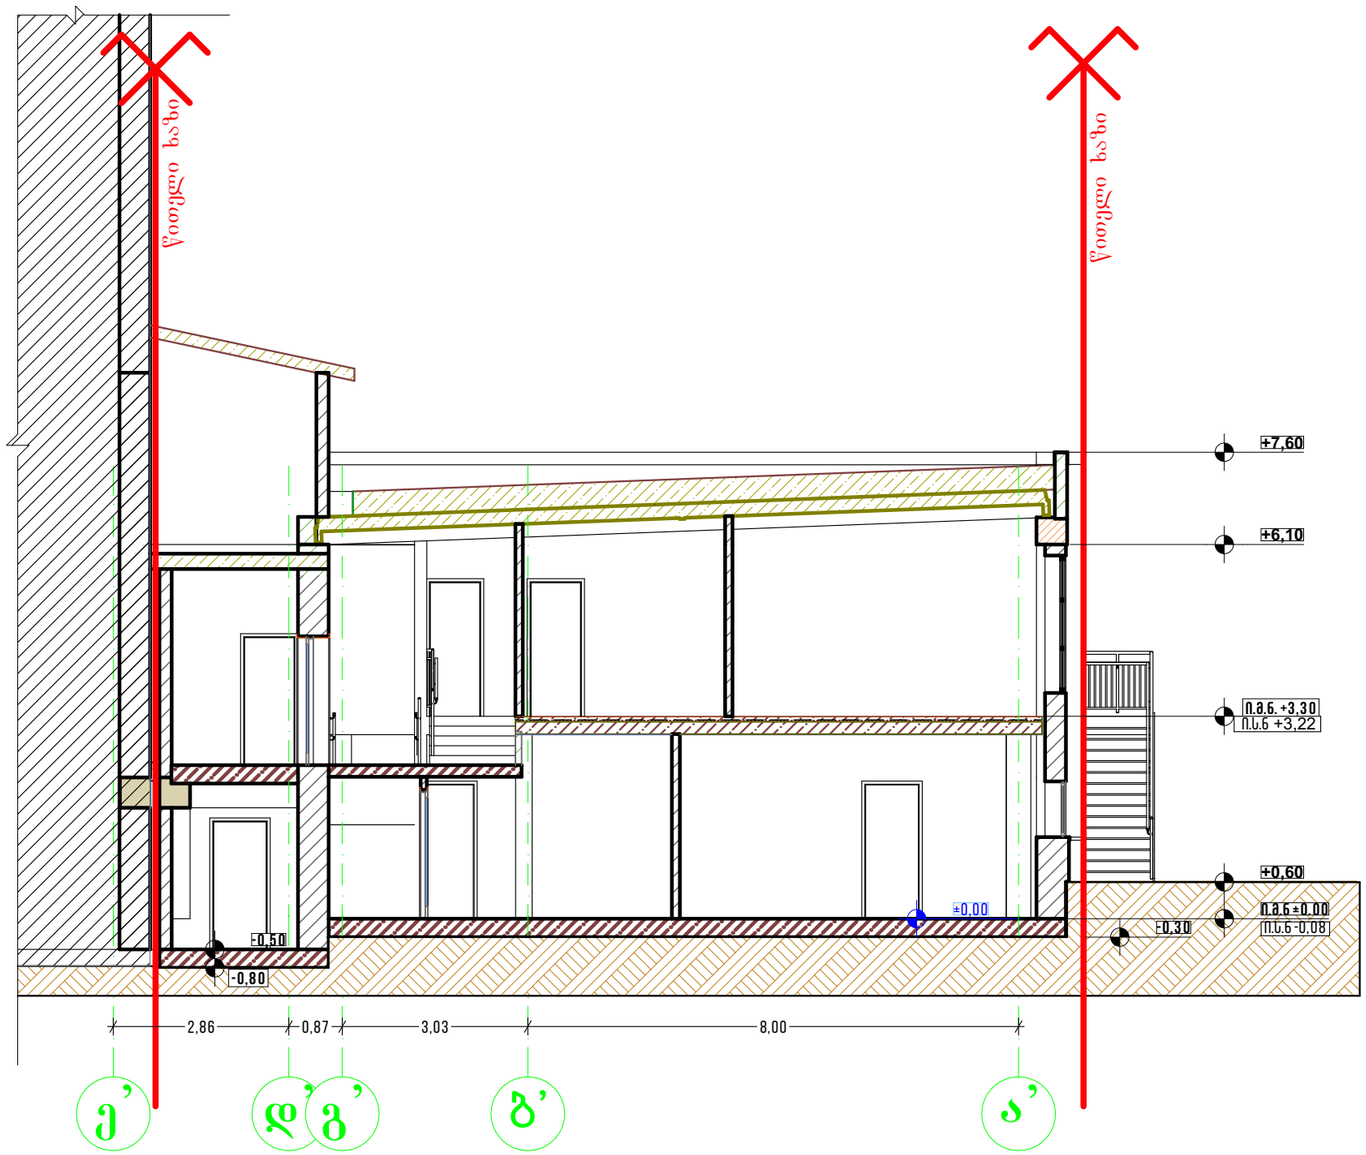

საპროექტო ჭრილი 2-2 1:100

უჩა-უჩავას
არქიტექტურული სააგენტო
ფალიაშვილი ქ. № 39 , თბილისი
მობ.: +995 555 361 601
www. ucha-uchava.agency
info@ucha-uchava.agency

ექსპერტიზა

დამკვეთი
CLIENT
შპს "ბრეინ ფიტი"

მომსახურების სტადია
service packet
არქიტექტურული პროექტი

პროექტის დასახელება
PROJECT NAME
ფიტნეს კლუბი

პირობითი აღნიშვნები

პროექტის მისამართი
PROJECT ADDRESS
მიხეილის ქუჩის და კუკუზოვის ქუჩის კუთხე
#19
ს/კ: 01.10.14.029.044

შემსრულებელი
author

თანამდებობა	სახელი,გვარი	ხელმოწერა
ხელმძღვანელი	უ.უჩავა	
მთ. არქიტექტორი	უ.უჩავა	
დიზაინერი		
არქიტექტორი	გ.ქარგილაძე	
არქიტექტორი		


თარიღი
DATE 29.08.2018

ნახაზის დასახელება
TITLE საპროექტო ჭრილი 2-2

მასშტაბი
SCALE 1:100

ფურცლის №
SHEET No. 21

ფორმატი
PAPER SIZE A3

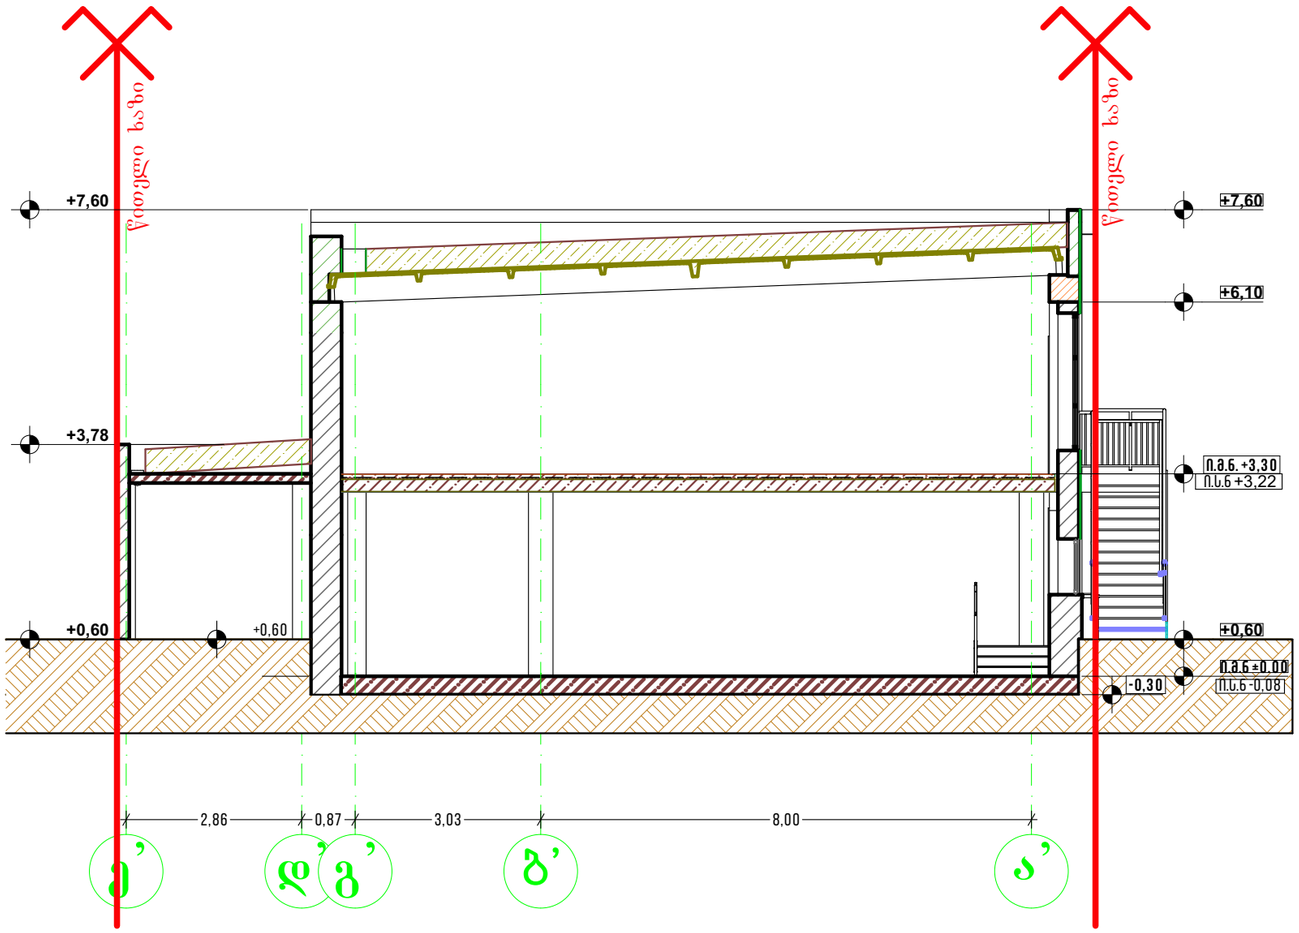

საპროექტო ჭრილი 3-3 1:100

უჩა-უჩავა
არქიტექტურული სააგენტო
ფალიაშვილი ქ. № 39 , თბილისი
მობ.: +995 555 361 601
www. ucha-uchava.agency
info@ucha-uchava.agency

ექსპერტიზა

დამკვეთი
CLIENT
შპს "ბრეინ ფიტი"

მომსახურების სტადია
service packet
არქიტექტურული პროექტი

პროექტის დასახელება
PROJECT NAME
ფიტნეს კლუბი

პირობითი აღნიშვნები

პროექტის მისამართი
PROJECT ADDRESS
მიხეილ ქორის და კუტუზოვის ქუჩის კვეთა
#19
ს/კ: 01.10.14.029.044

შემსრულებელი
author

თანამდებობა	სახელი,გვარი	ხელმოწერა
ხელმძღვანელი	უ.უჩავა	
მთ. არქიტექტორი	უ.უჩავა	
მენეჯერი		
არქიტექტორი	გ.ქარიშვაძე	
არქიტექტორი		

თარიღი
DATE 29.08.2018

ნახაზის დასახელება
TITLE საპროექტო ჭრილი 3-3

მასშტაბი
SCALE 1:100

ფურცლის №
SHEET No. 22

ფორმატი
PAPER SIZE A3