ფოტომონტაჟი





მაშტაბი 1:100
ფართობი 29კვ.მ.

29,9კვ.მ.
ალექსანდრე ყაზბეგის გამზირი

საკადასტრო
საზღვარი

13300

2300

ალექსანდრე ყაზბეგის გამზირი

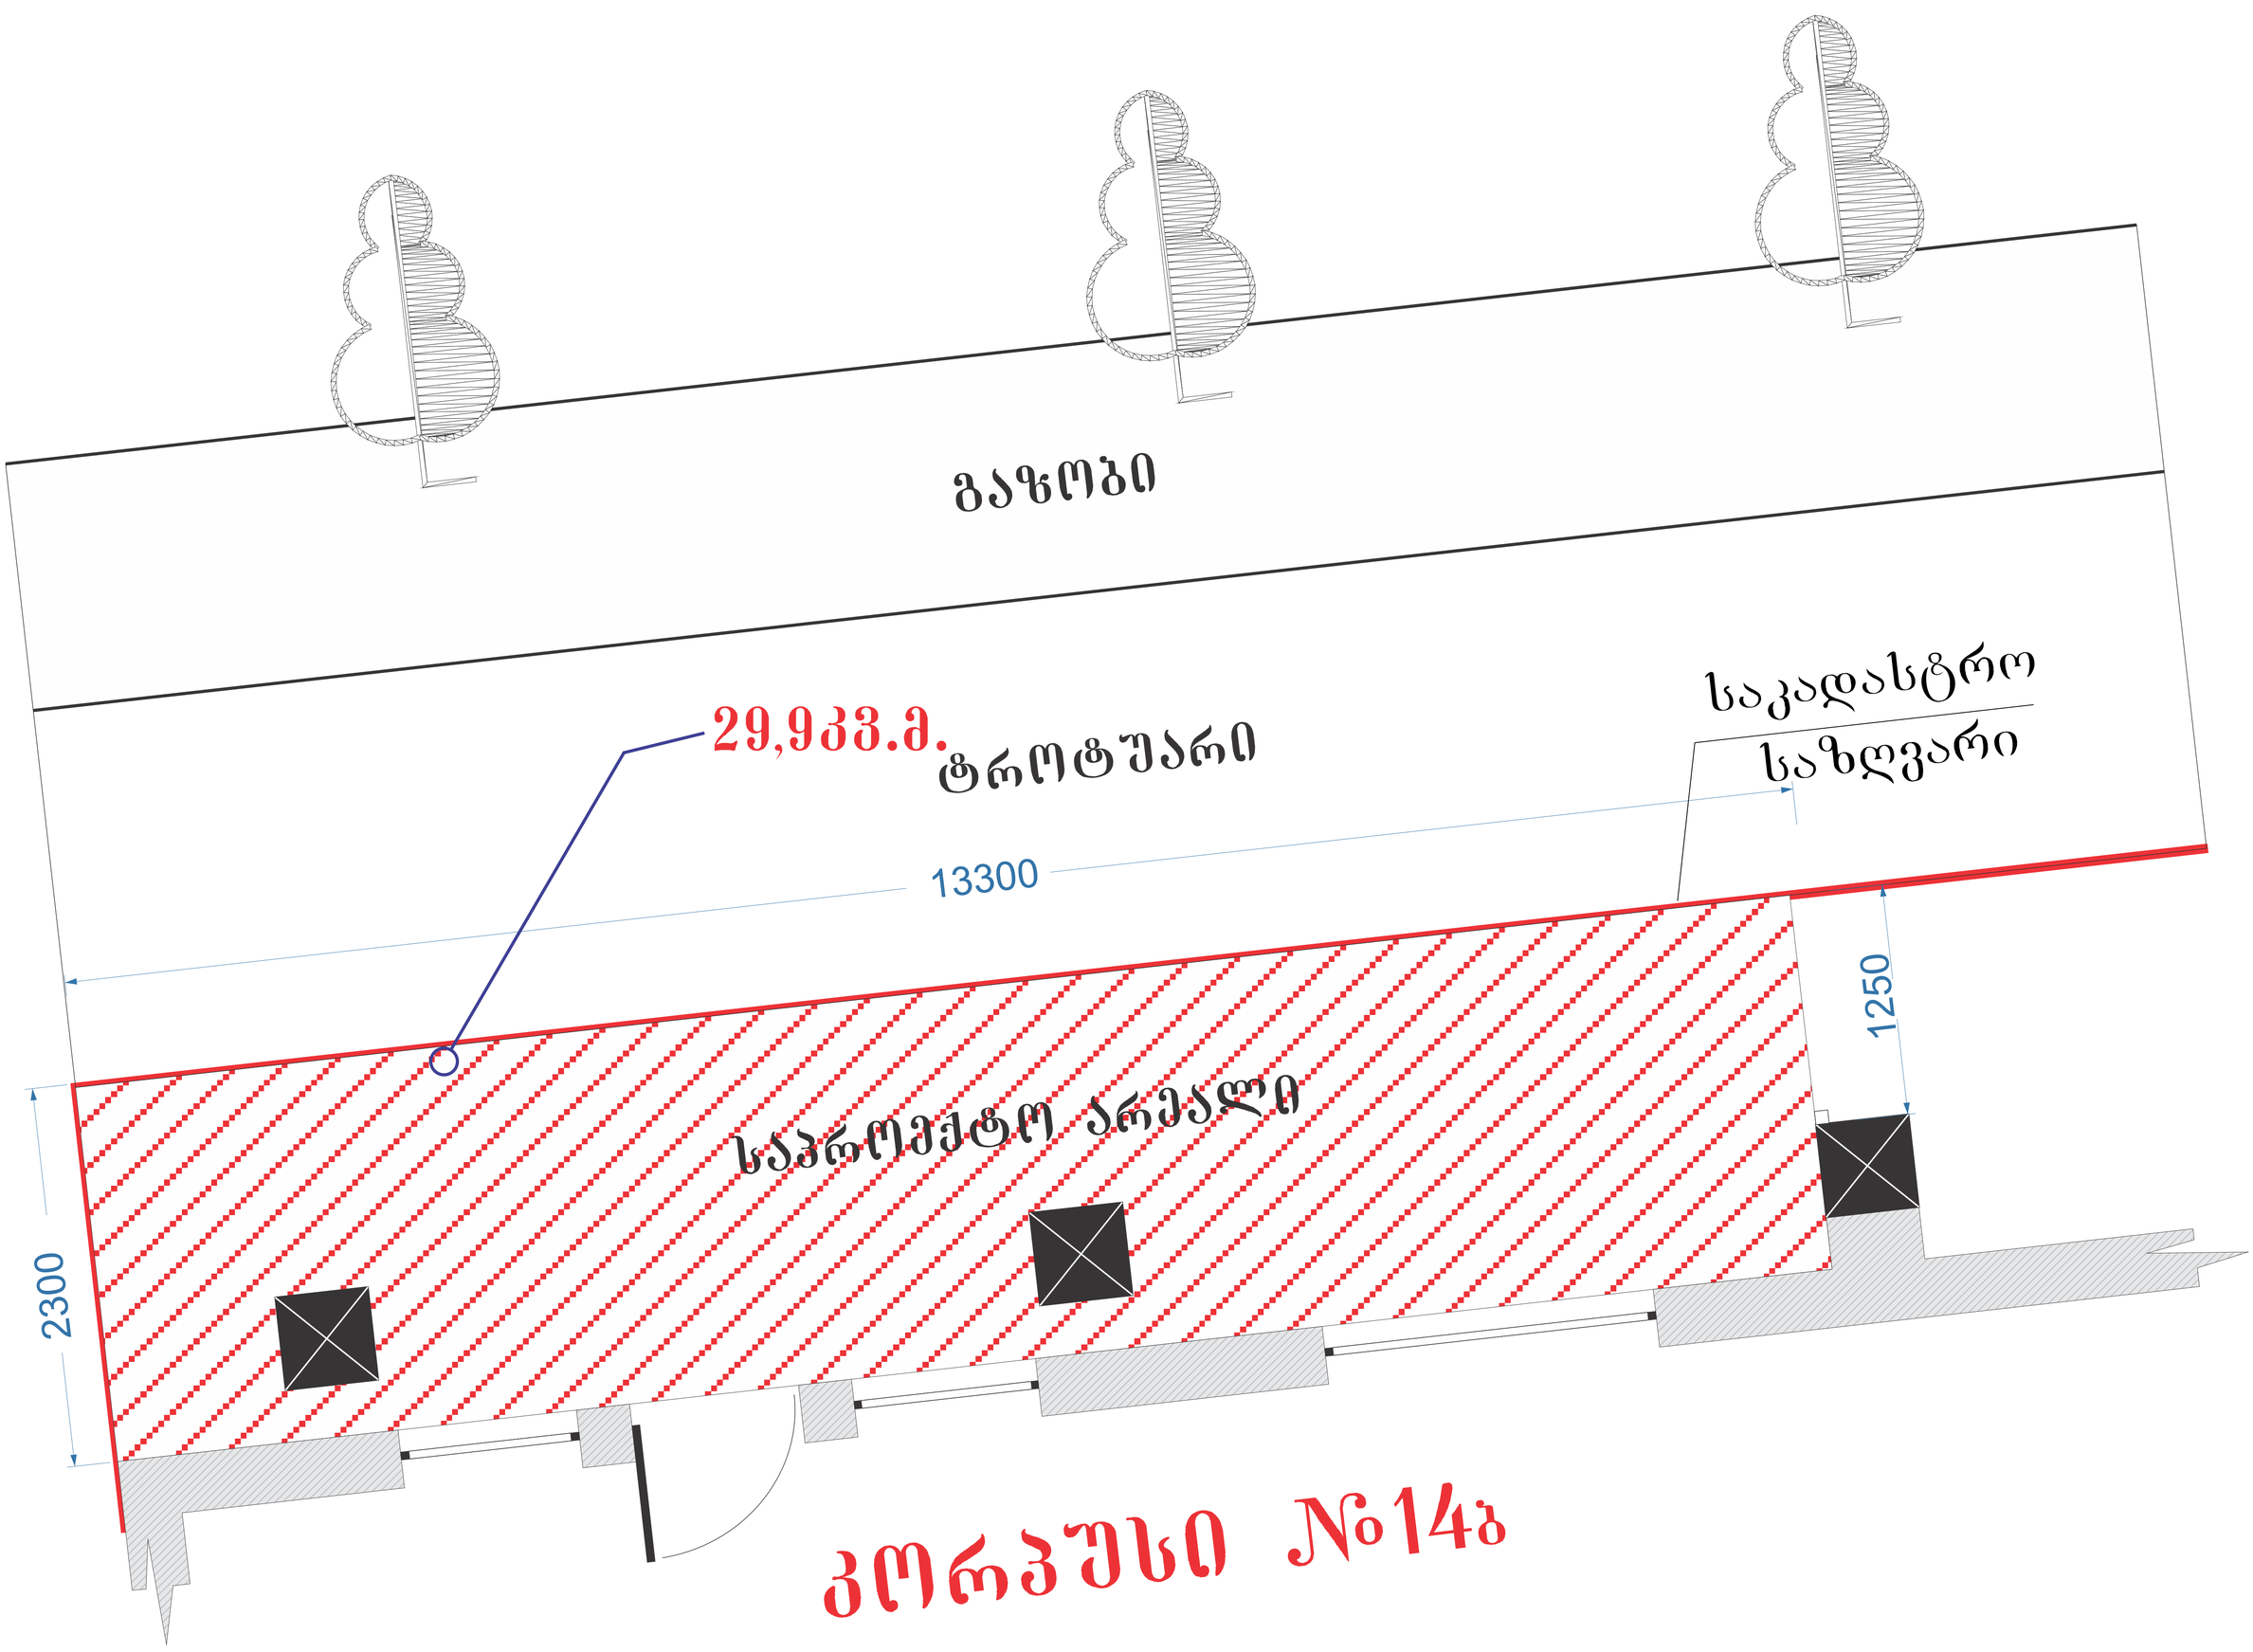

კორპუსი №14ბ