შეთანხმებული პროექტი +6.100 ნიშნულზე
ბრძანება № 4123823

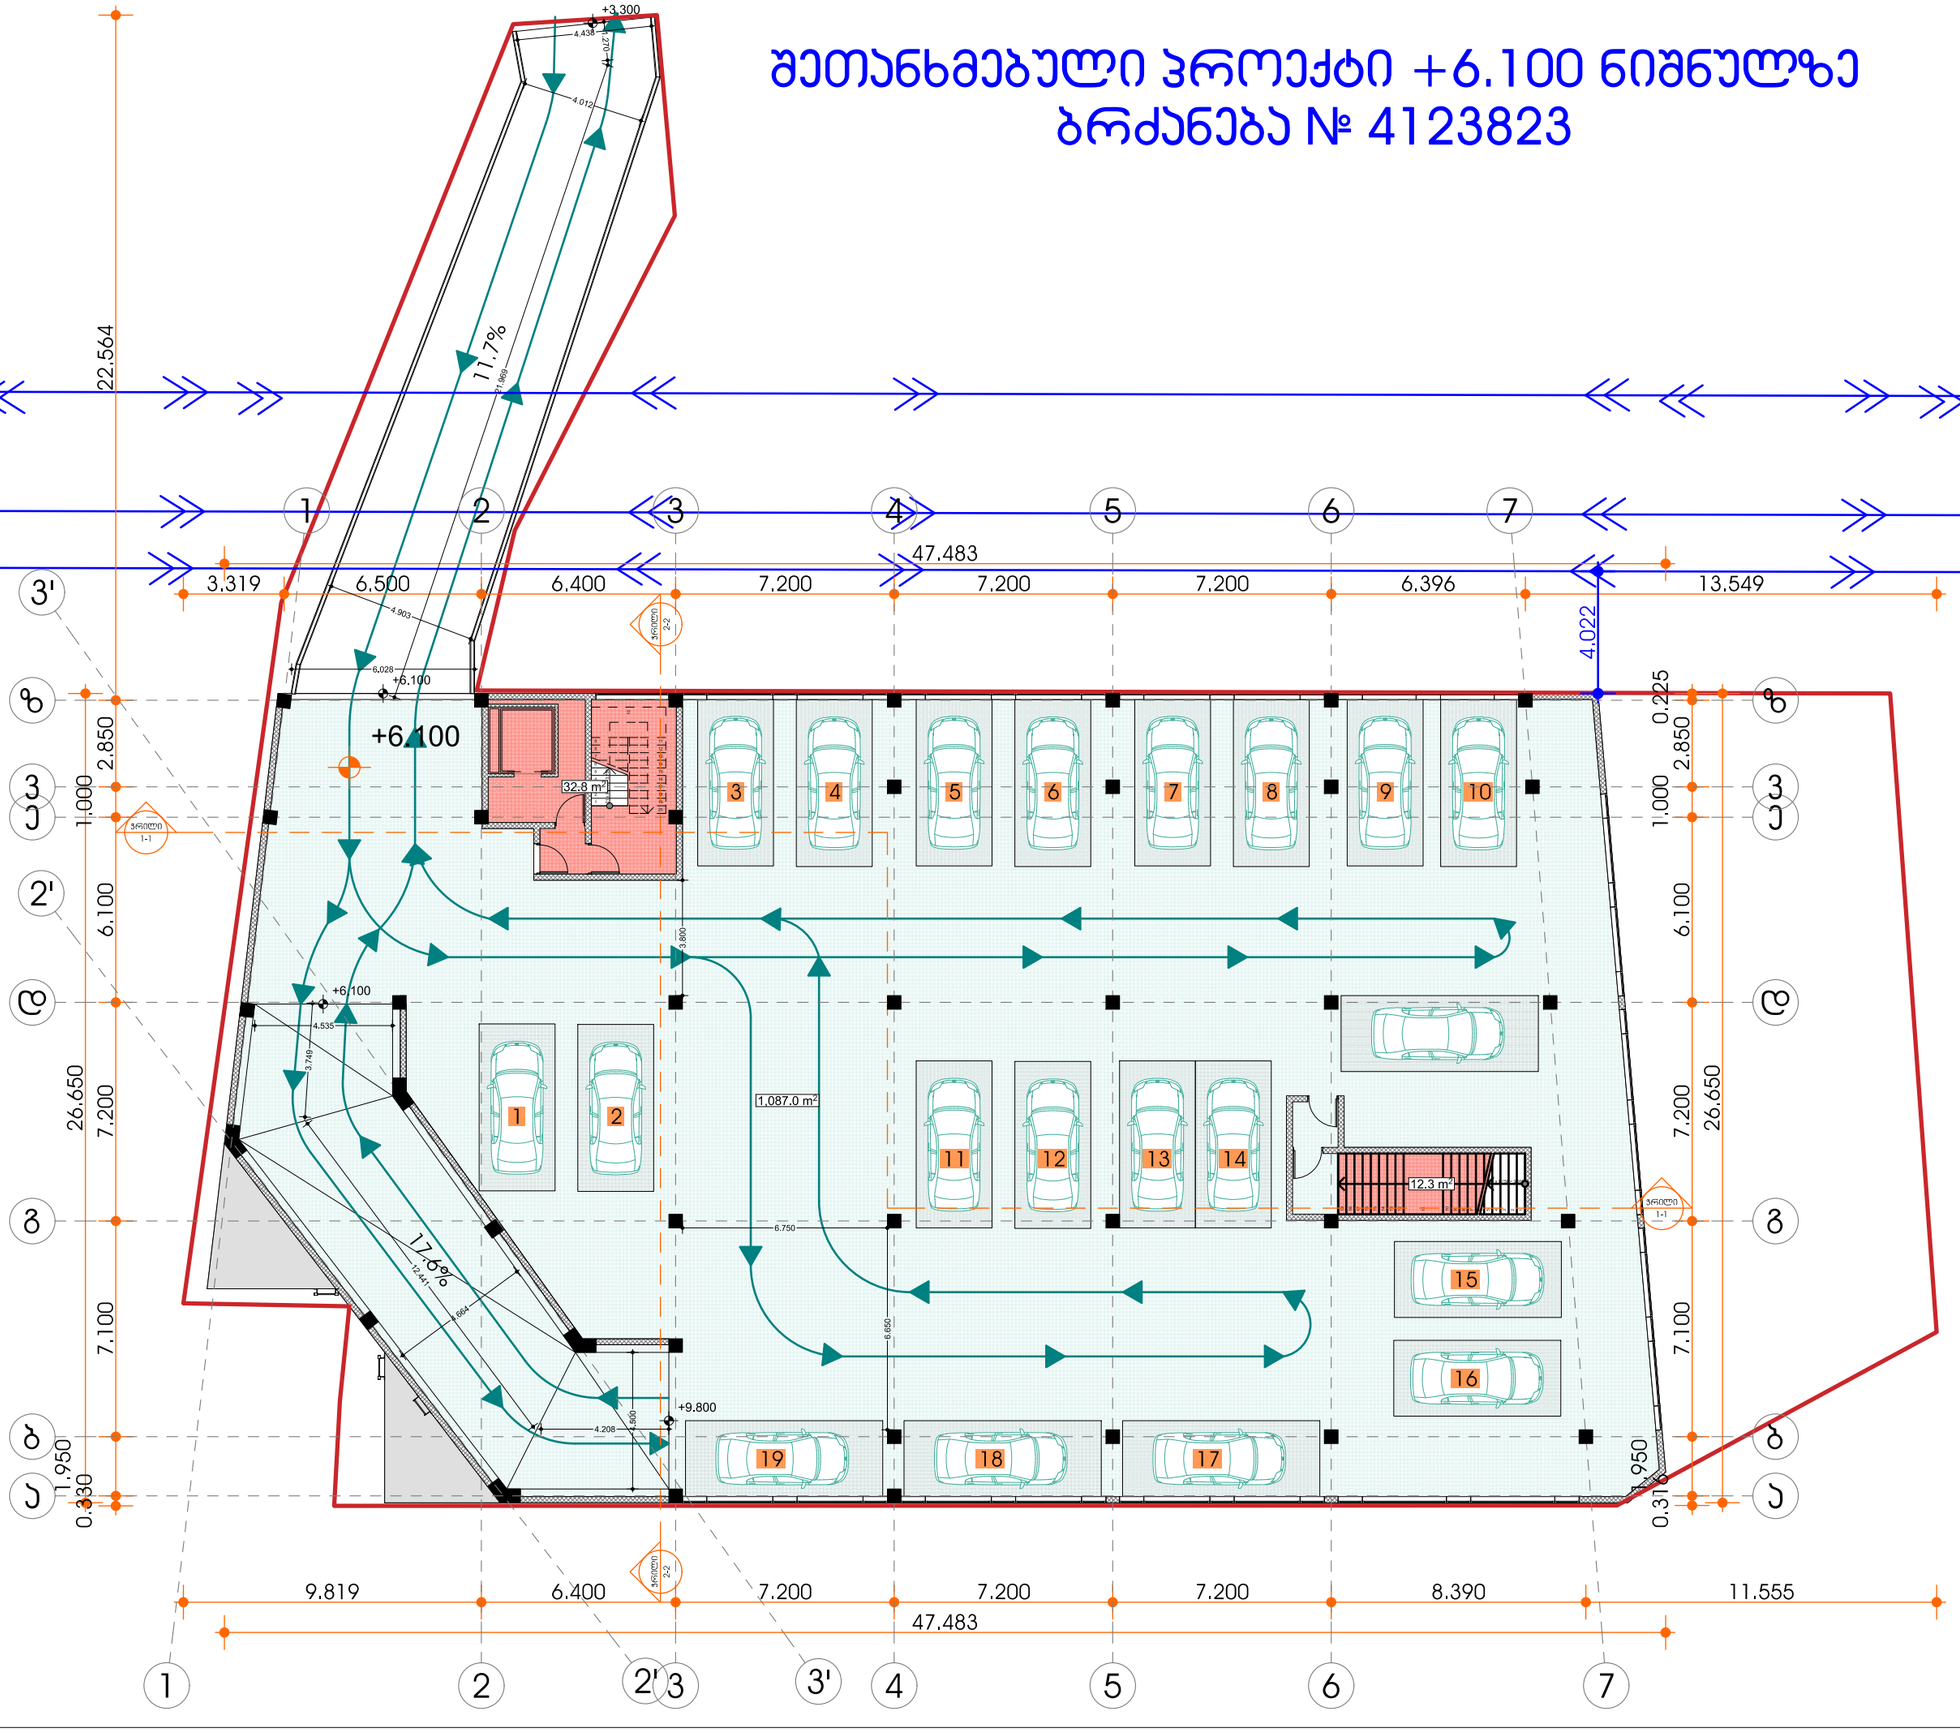

სამეურნეო შენობა ქ. თბილისში (ბელიაშვილის № 43ა)

ექსპლიკაცია

1. შიდა პატოსანდგომი 1087.0მ²
2. ლიფტის და კიბის უჯრედი 45.1მ²

პირობითი ნიშნები

- ნაკვეთის საკადასტრო საზღვარი (წითელი ხაზი)
- საჰაერო ელ. გადამცემის განაპირა ხაზები

შენიშვნები

1. ნახაზში შეტანილი ყველა ცვლილება უნდა შეთანხმდეს პროექტის პატრონთან
2. შენობის საპროექტო ნული (0.000) ტოლია +430.3 აბსოლიტური ნიშნულის

სტადია	პორექტირება				
ნახაზი:	მესამე სართულის გეგმა				
ფორმატი	A3	მასშტაბი	1:200	გვერდი	

დამკვეთი: შ.პ.ს. "MDM Group"

ობიექტის მისამართი: ქ. თბილისი, პ. ბელიაშვილის ქ. №43ა

RCO

შპს "არკო"

თბილისი, მარშალ გელოვანის №13

თანამდებობა	სახ./გვ.	ხელმოწერა
დირექტორი	ჯ. არაბიძე	
პრ. პატრონი	ჯ. ფსუტური	
შემსრულებელი	ი. ებრალიძე	
შესრულების თარიღი	10.04.2018	

პორექტირებული პროექტი +6.100 ნიშნულზე

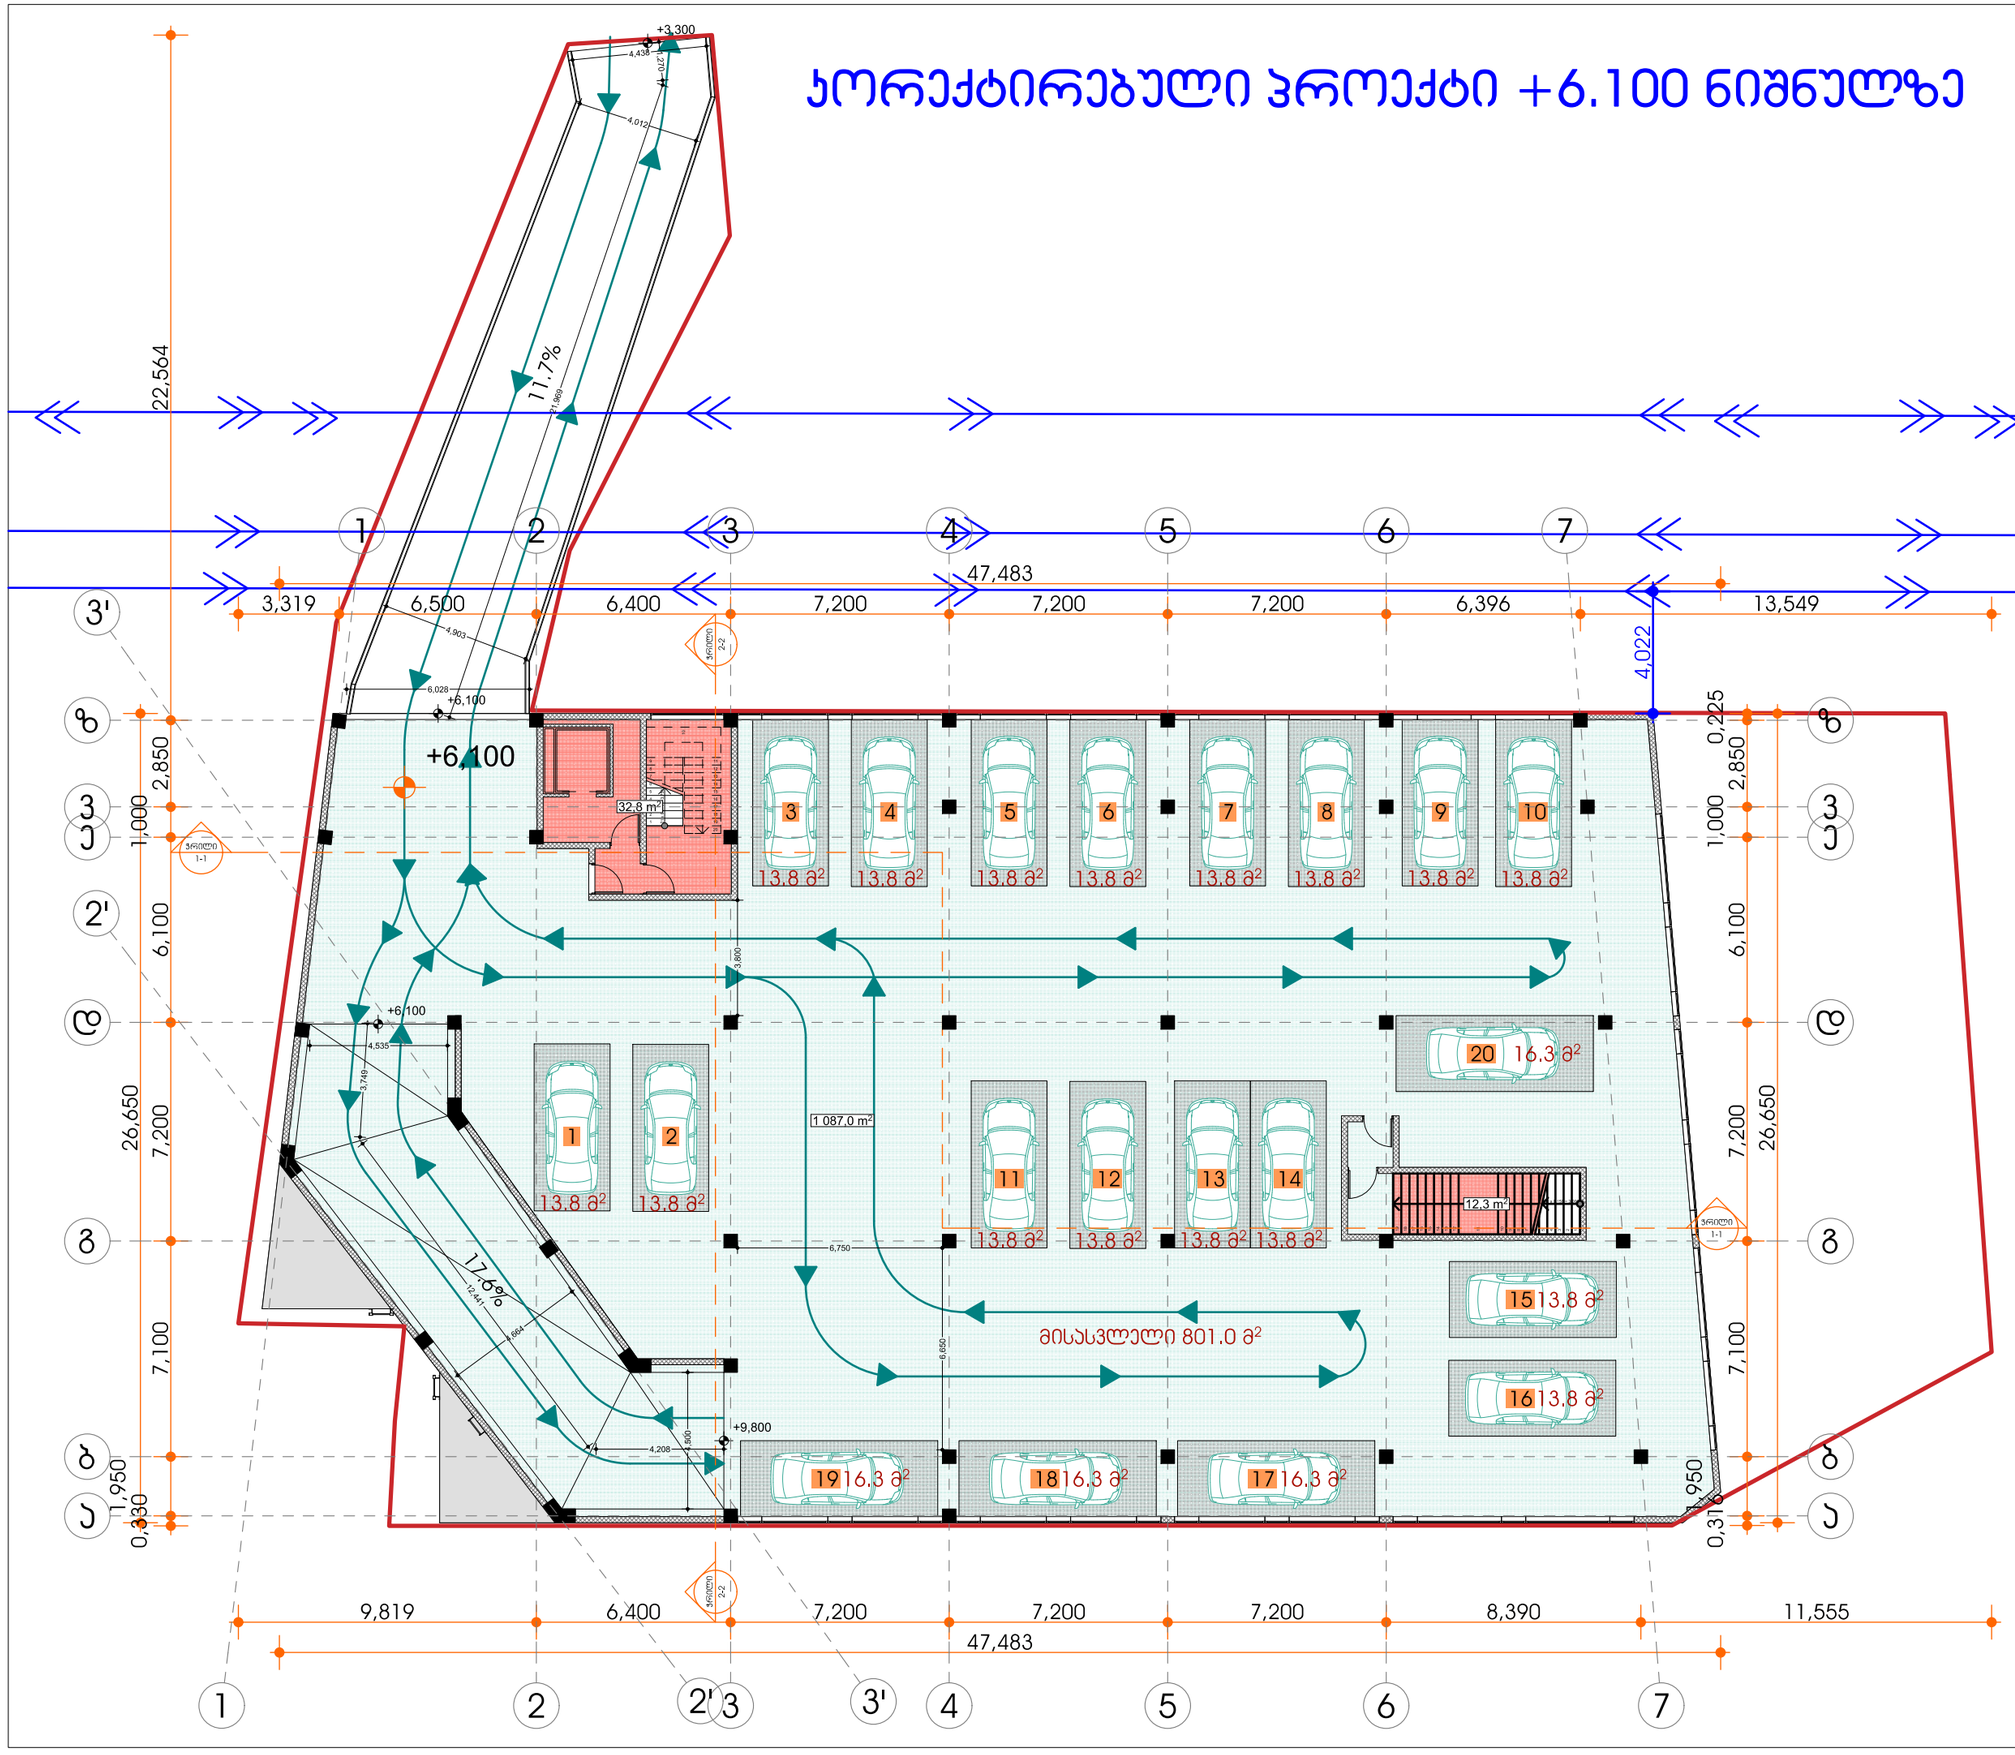

სამეურნეო შენობა ქ. თბილისში (ბელიაშვილის № 43ა)

ექსპლიკაცია

1. ავტოსადგომის ფართი 1087.0მ²
2. ლიფტის და კიბის უჯრედი 45.1მ²

ავტომანქანების რაოდენობა:
20 ავტომანქანა

პირობითი ნიშნები

- ნაკვეთის საკადასტრო საზღვარი (წითელი ხაზი)
- საჰაერო ელ. გადამცემის განაპირა ხაზები

შენიშვნები

1. ნახაზში მოტანილი ყველა ცვლილება უნდა შეთანხმდეს პროექტის ავტორთან
2. შენობის საპროექტო ნული (0.000) ტოლია +430.3 აბსოლიტური ნიშნულის

სტადია	პორექტირება				
ნახაზი:	მესამე სართულის გეგმა				
ფორმატი	A3	მასშტაბი	1:200	გვერდი	

დამკვეთი: შ.პ.ს. "MDM Group"

ობიექტის მისამართი: ქ. თბილისი, ა. ბელიაშვილის ქ. №43ა

შპს "არკო"

თბილისი, მარშალ გელოვანის №13

თანამდებობა	სახ./გვ.	ხელმოწერა
დირექტორი	ჯ. არაბიძე	
პრ. ავტორი	ჯ. ფსუტური	
შემსრულებელი	ი. ებრალიძე	
შესრულების თარიღი	10.04.2018	

შეთანხმებული პროექტი +9.800 ნიშნულზე
ბრძანება № 4123823

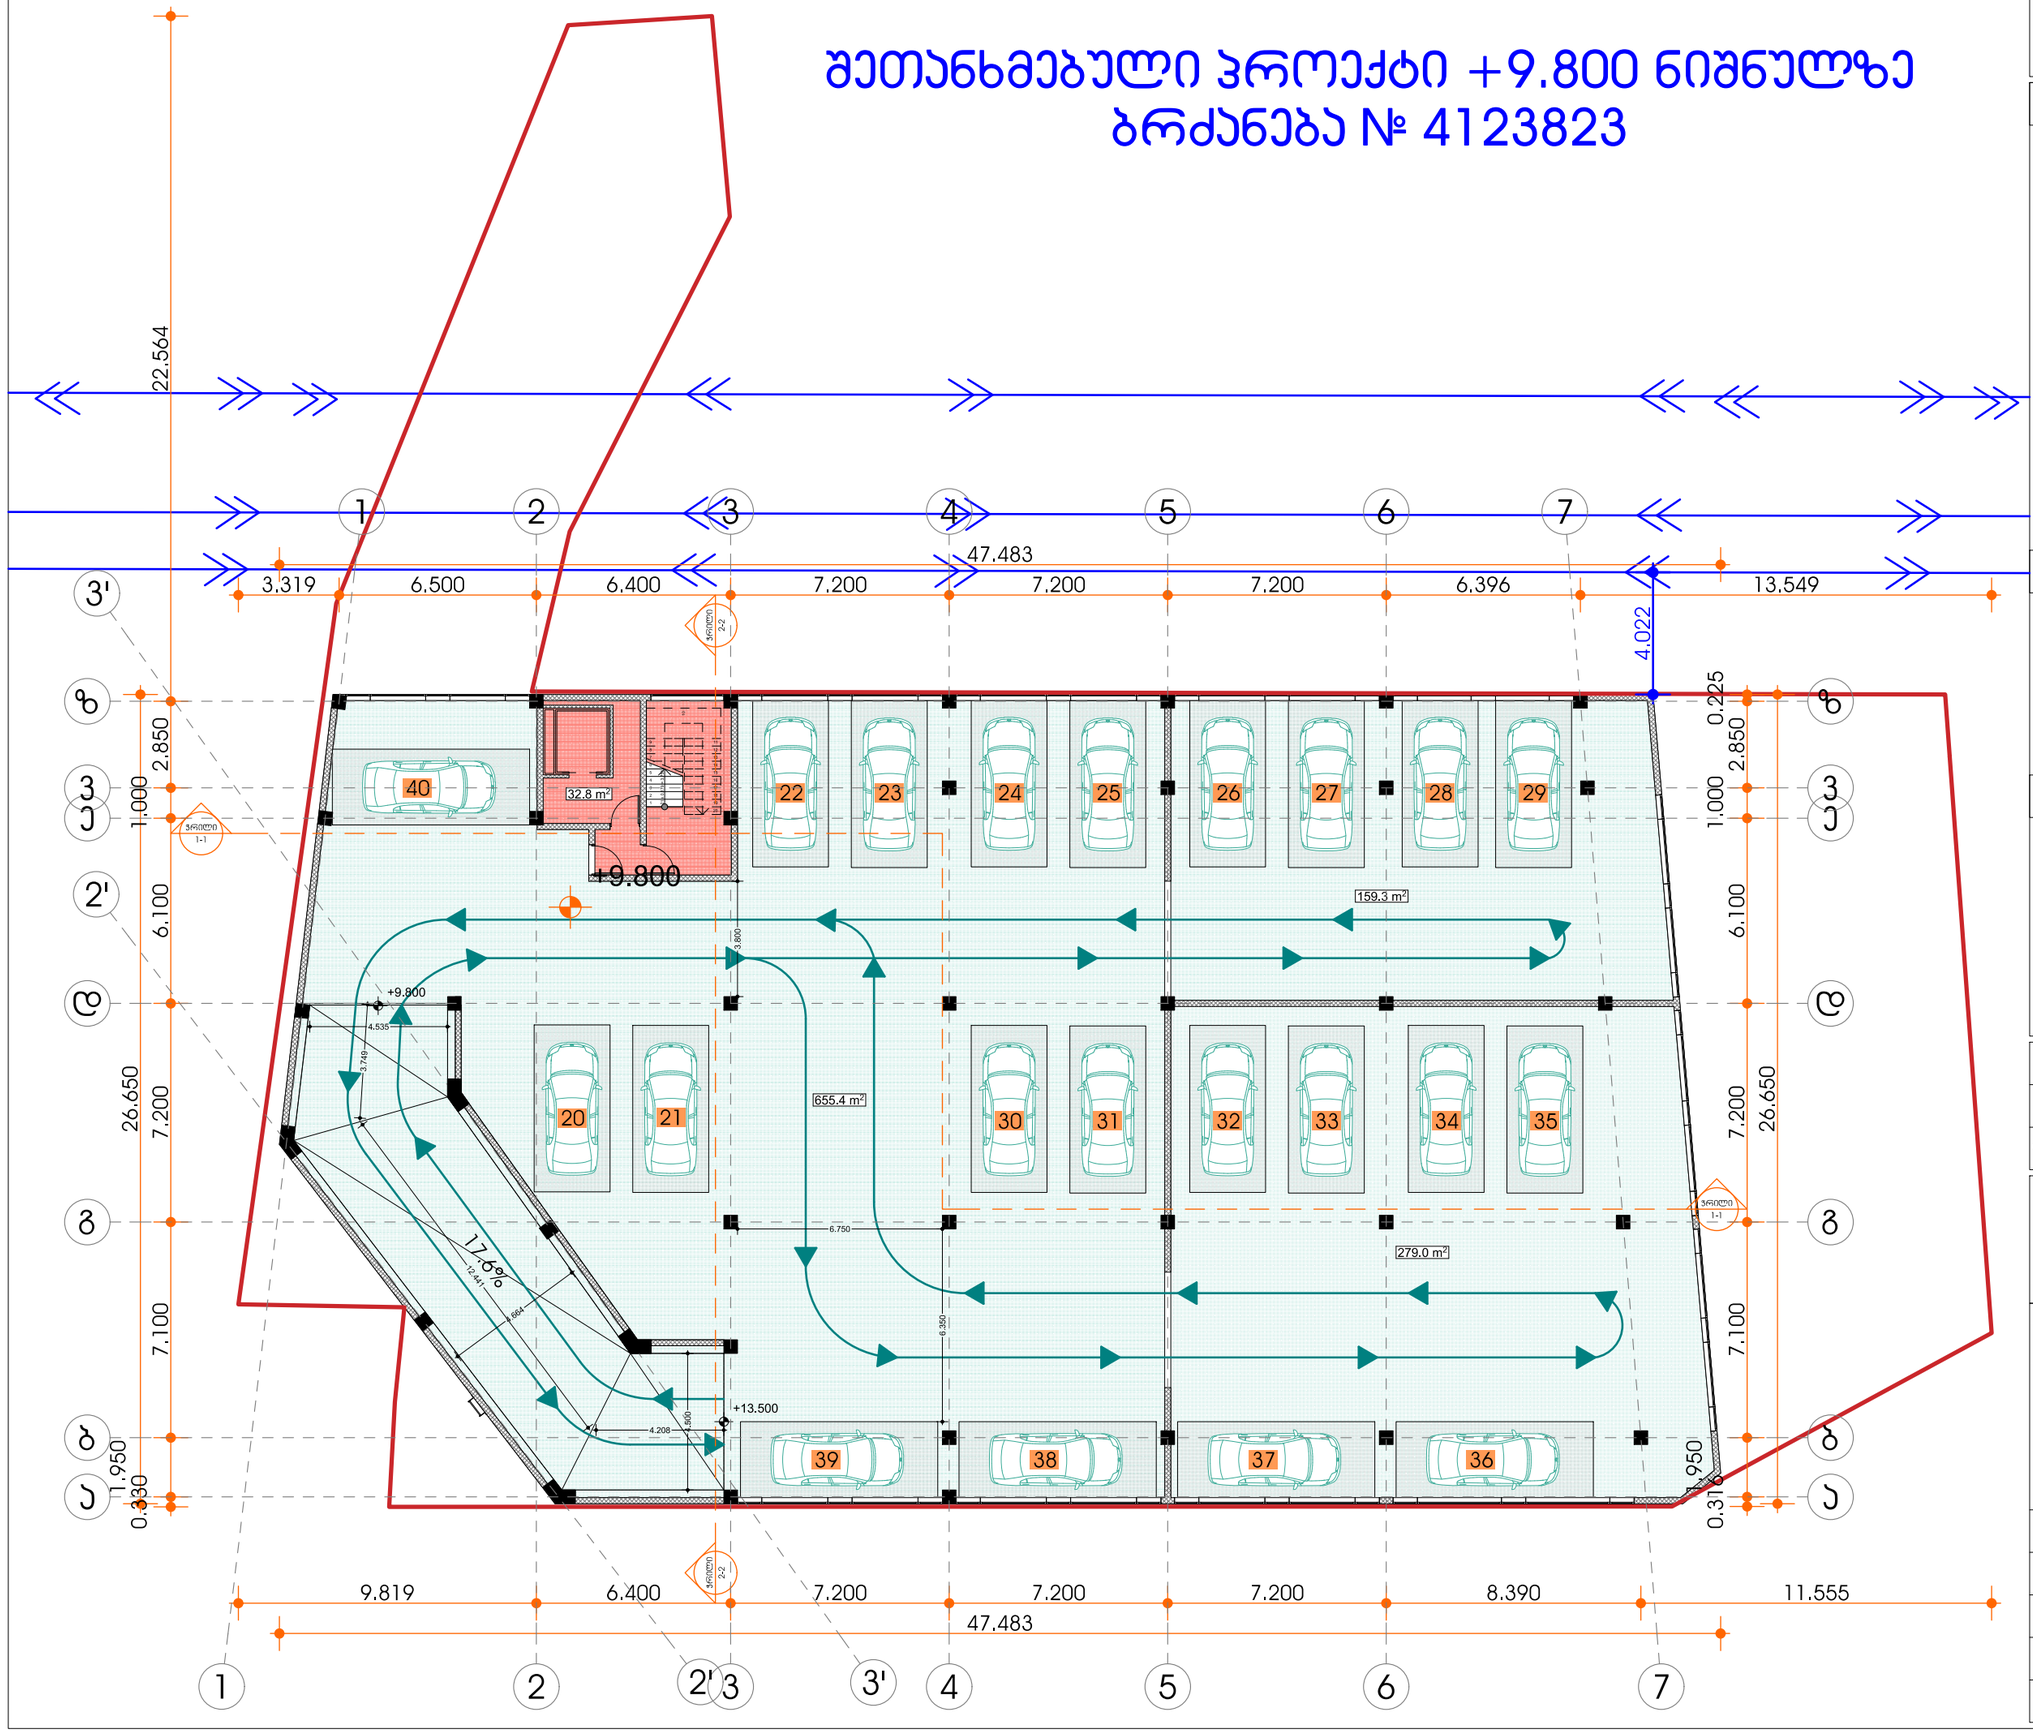

სამეურნეო შენობა ქ. თბილისში (ბელიაშვილის № 43ა)

ექსპლიკაცია

1. შიდა ავტოსადგომი 1093.78²
2. ლიფტის და კიბის უჯრედი 32.88²

პირობითი ნიშნები

- ნაკვეთის საკადასტრო საზღვარი (წითელი ხაზი)
- საჰაერო ელ. გადამცემის განაპირა ხაზები

შენიშვნები

1. ნახაზში შეტანილი ყველა ცვლილება უნდა შეთანხმდეს პროექტის ავტორთან
2. შენობის საპროექტო ნული (0.000) ტოლია +430.3 აბსოლიტური ნიშნულის

სტადია	პროექტირება			
ნახაზი:	მეოთხე სართულის გეგმა			
ფორმატი	A3	მასშტაბი	1:200	გვერდი

დამკვეთი: შ.პ.ს. "MDM Group"

ობიექტის მისამართი: ქ. თბილისი, ა. ბელიაშვილის ქ. №43ა

RCO

შპს "არკო"

თბილისი, მარშალ გელოვანის №13

თანამდებობა	სახ./გვ.	ხელმოწერა
დირექტორი	ჯ. არაბიძე	
პრ. ავტორი	ჯ. ფსუტური	
შემსრულებელი	ი. ებრალიძე	
შესრულების თარიღი	10.04.2018	

პორექტირებული პროექტი +9.800 ნიშნულზე

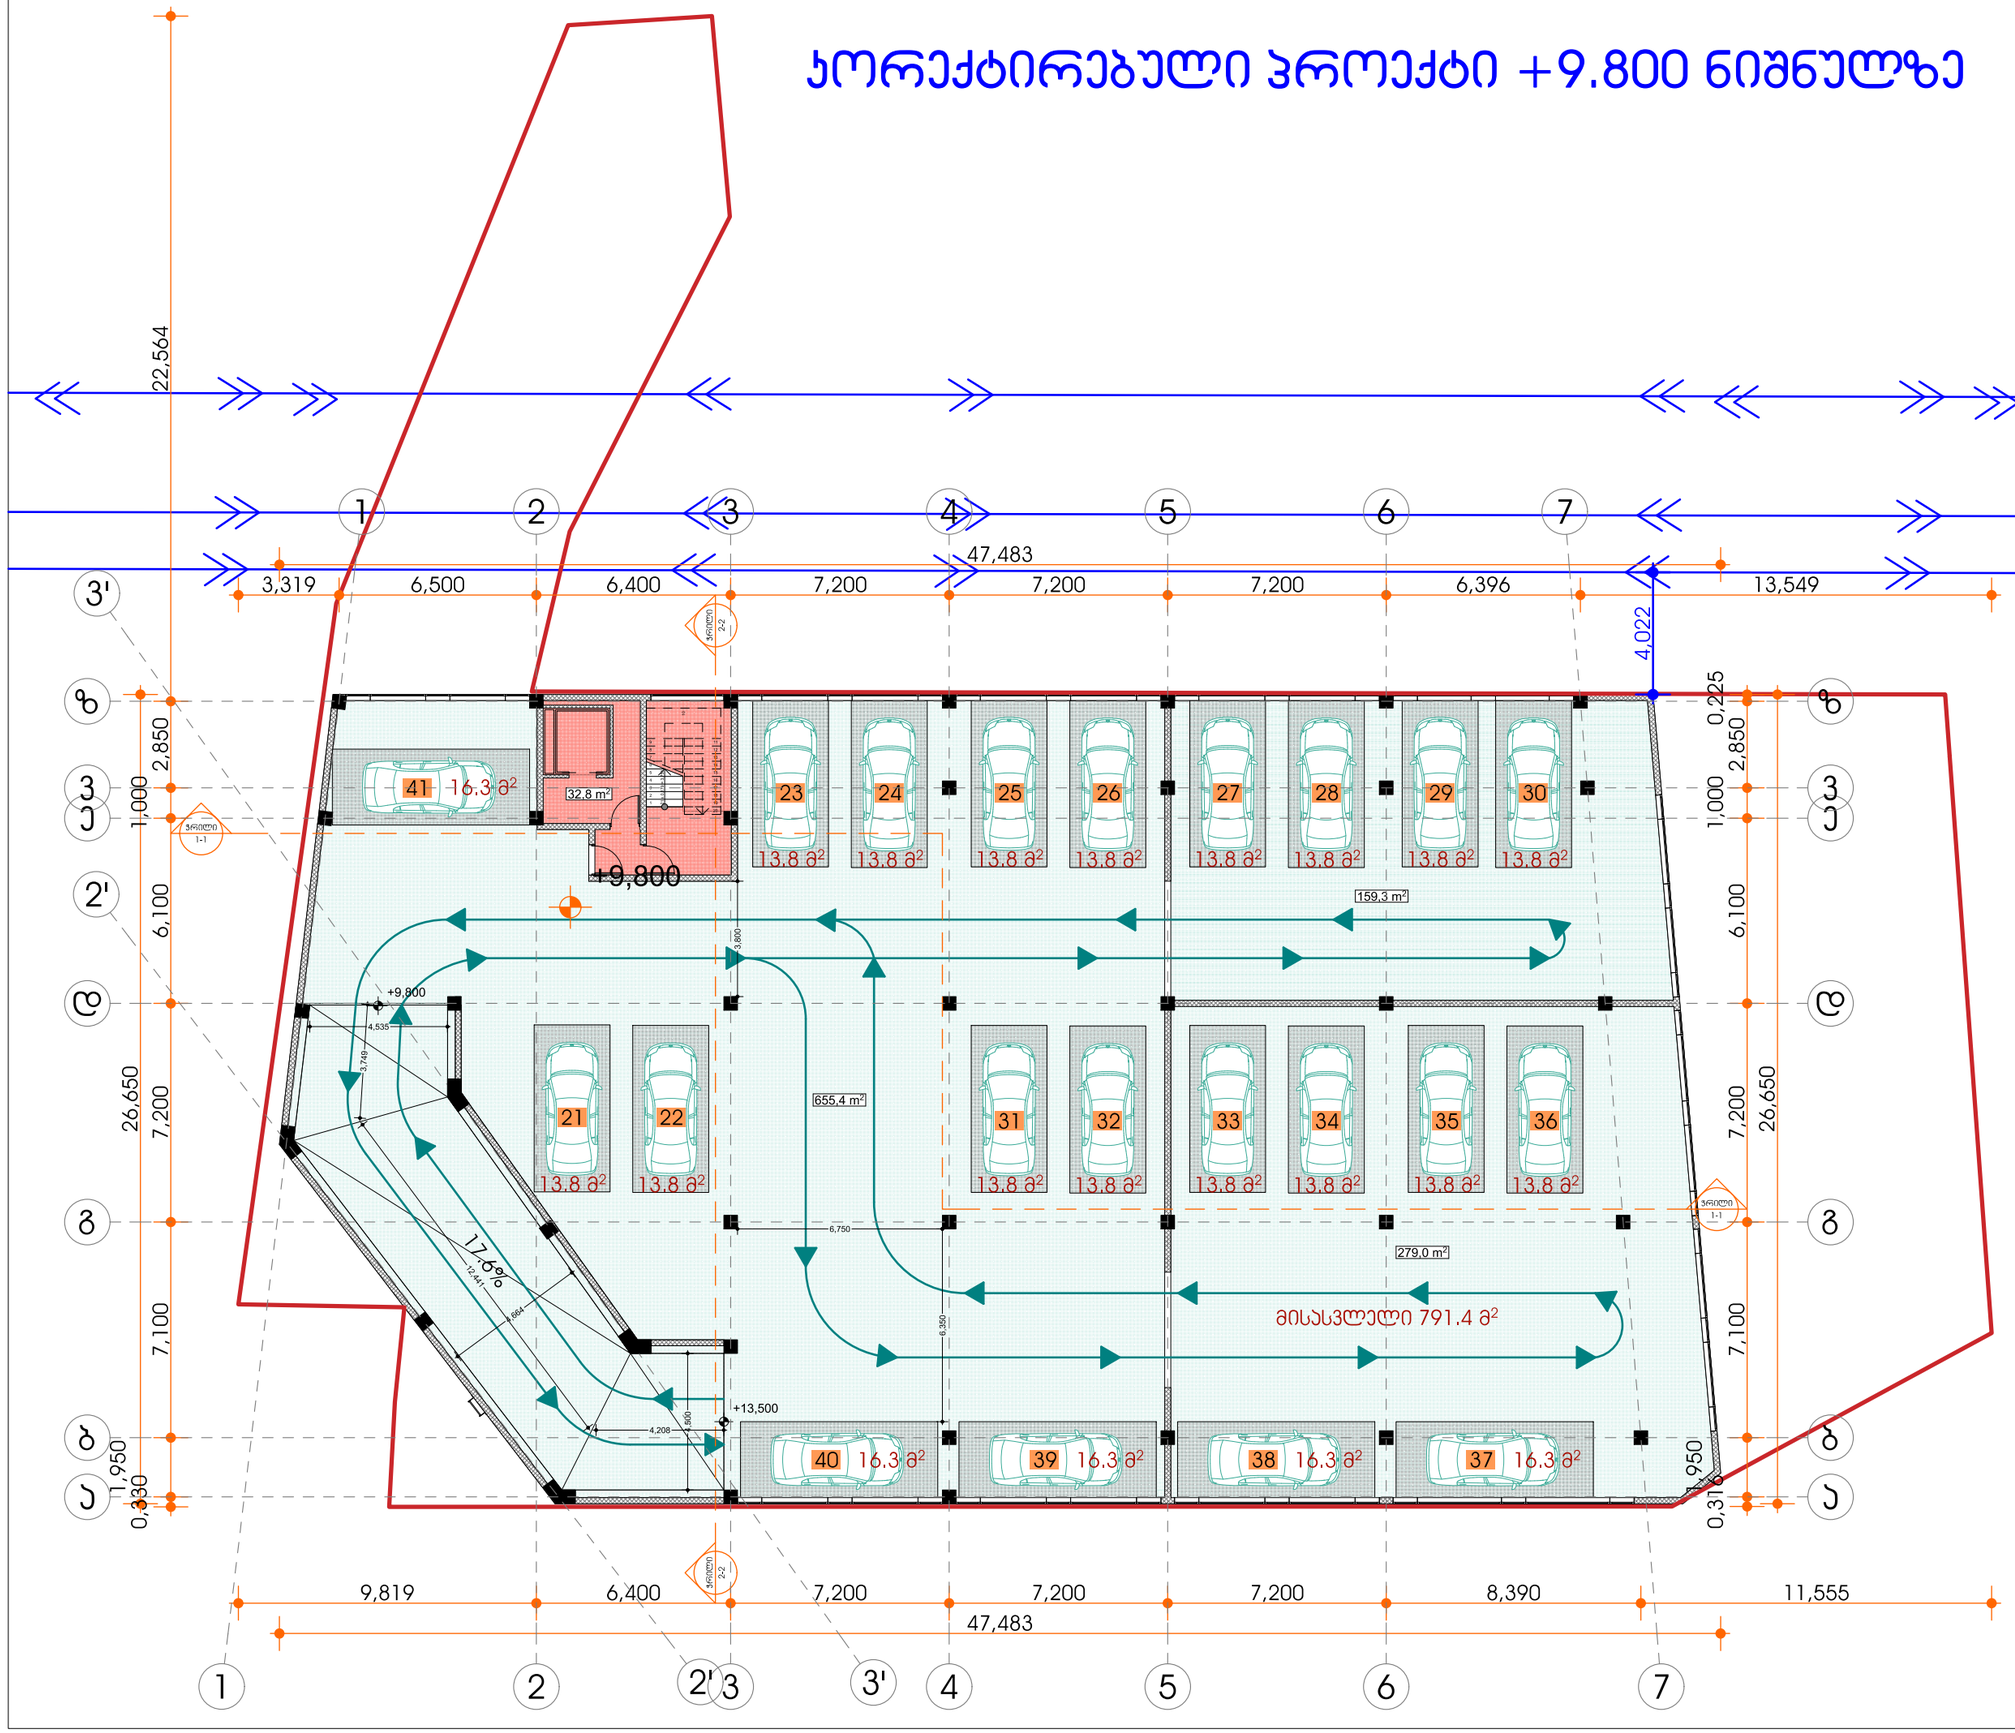

სამეურნეო შენობა ქ. თბილისში (ბელიაშვილის № 43ა)

ექსპლიკაცია

1. ავტოსადგომის ფართი 1093.78²
2. ლიფტის და კიბის უჯრედი 32.88²

ავტომანქანების რაოდენობა:
21 ავტომანქანა

პირობითი ნიშნები

- ნაკვეთის საკადასტრო საზღვარი (წითელი ხაზი)
- საჰაერო ელ. გადამცემის განაპირა ხაზები

შენიშვნები

1. ნახაზში მეტანილი ყველა ცვლილება უნდა შეთანხმდეს პროექტის ავტორთან
2. შენობის საპროექტო ნული (0.000) ტოლია +430.3 აბსოლიტური ნიშნულის

სტადია	პორექტირება				
ნახაზი:	მეოთხე სართულის გეგმა				
ფორმატი	A3	მასშტაბი	1:200	გვერდი	

დამკვეთი: შ.პ.ს. "MDM Group"

ობიექტის მისამართი: ქ. თბილისი, ა. ბელიაშვილის ქ. №43ა

RCO
შპს "არკო"
თბილისი, მარშალ გელოვანის №13

თანამდებობა	სახ./გვ.	ხელმოწერა
დირექტორი	ჯ. არაბიძე	
პრ. ავტორი	ჯ. ფხაკაძე	
შემსრულებელი	ი. ებრალიძე	
შესრულების თარიღი	10.04.2018	

შეთანხმებული პროექტი +13.500 ნიშნულზე
ბრძანება № 4123823

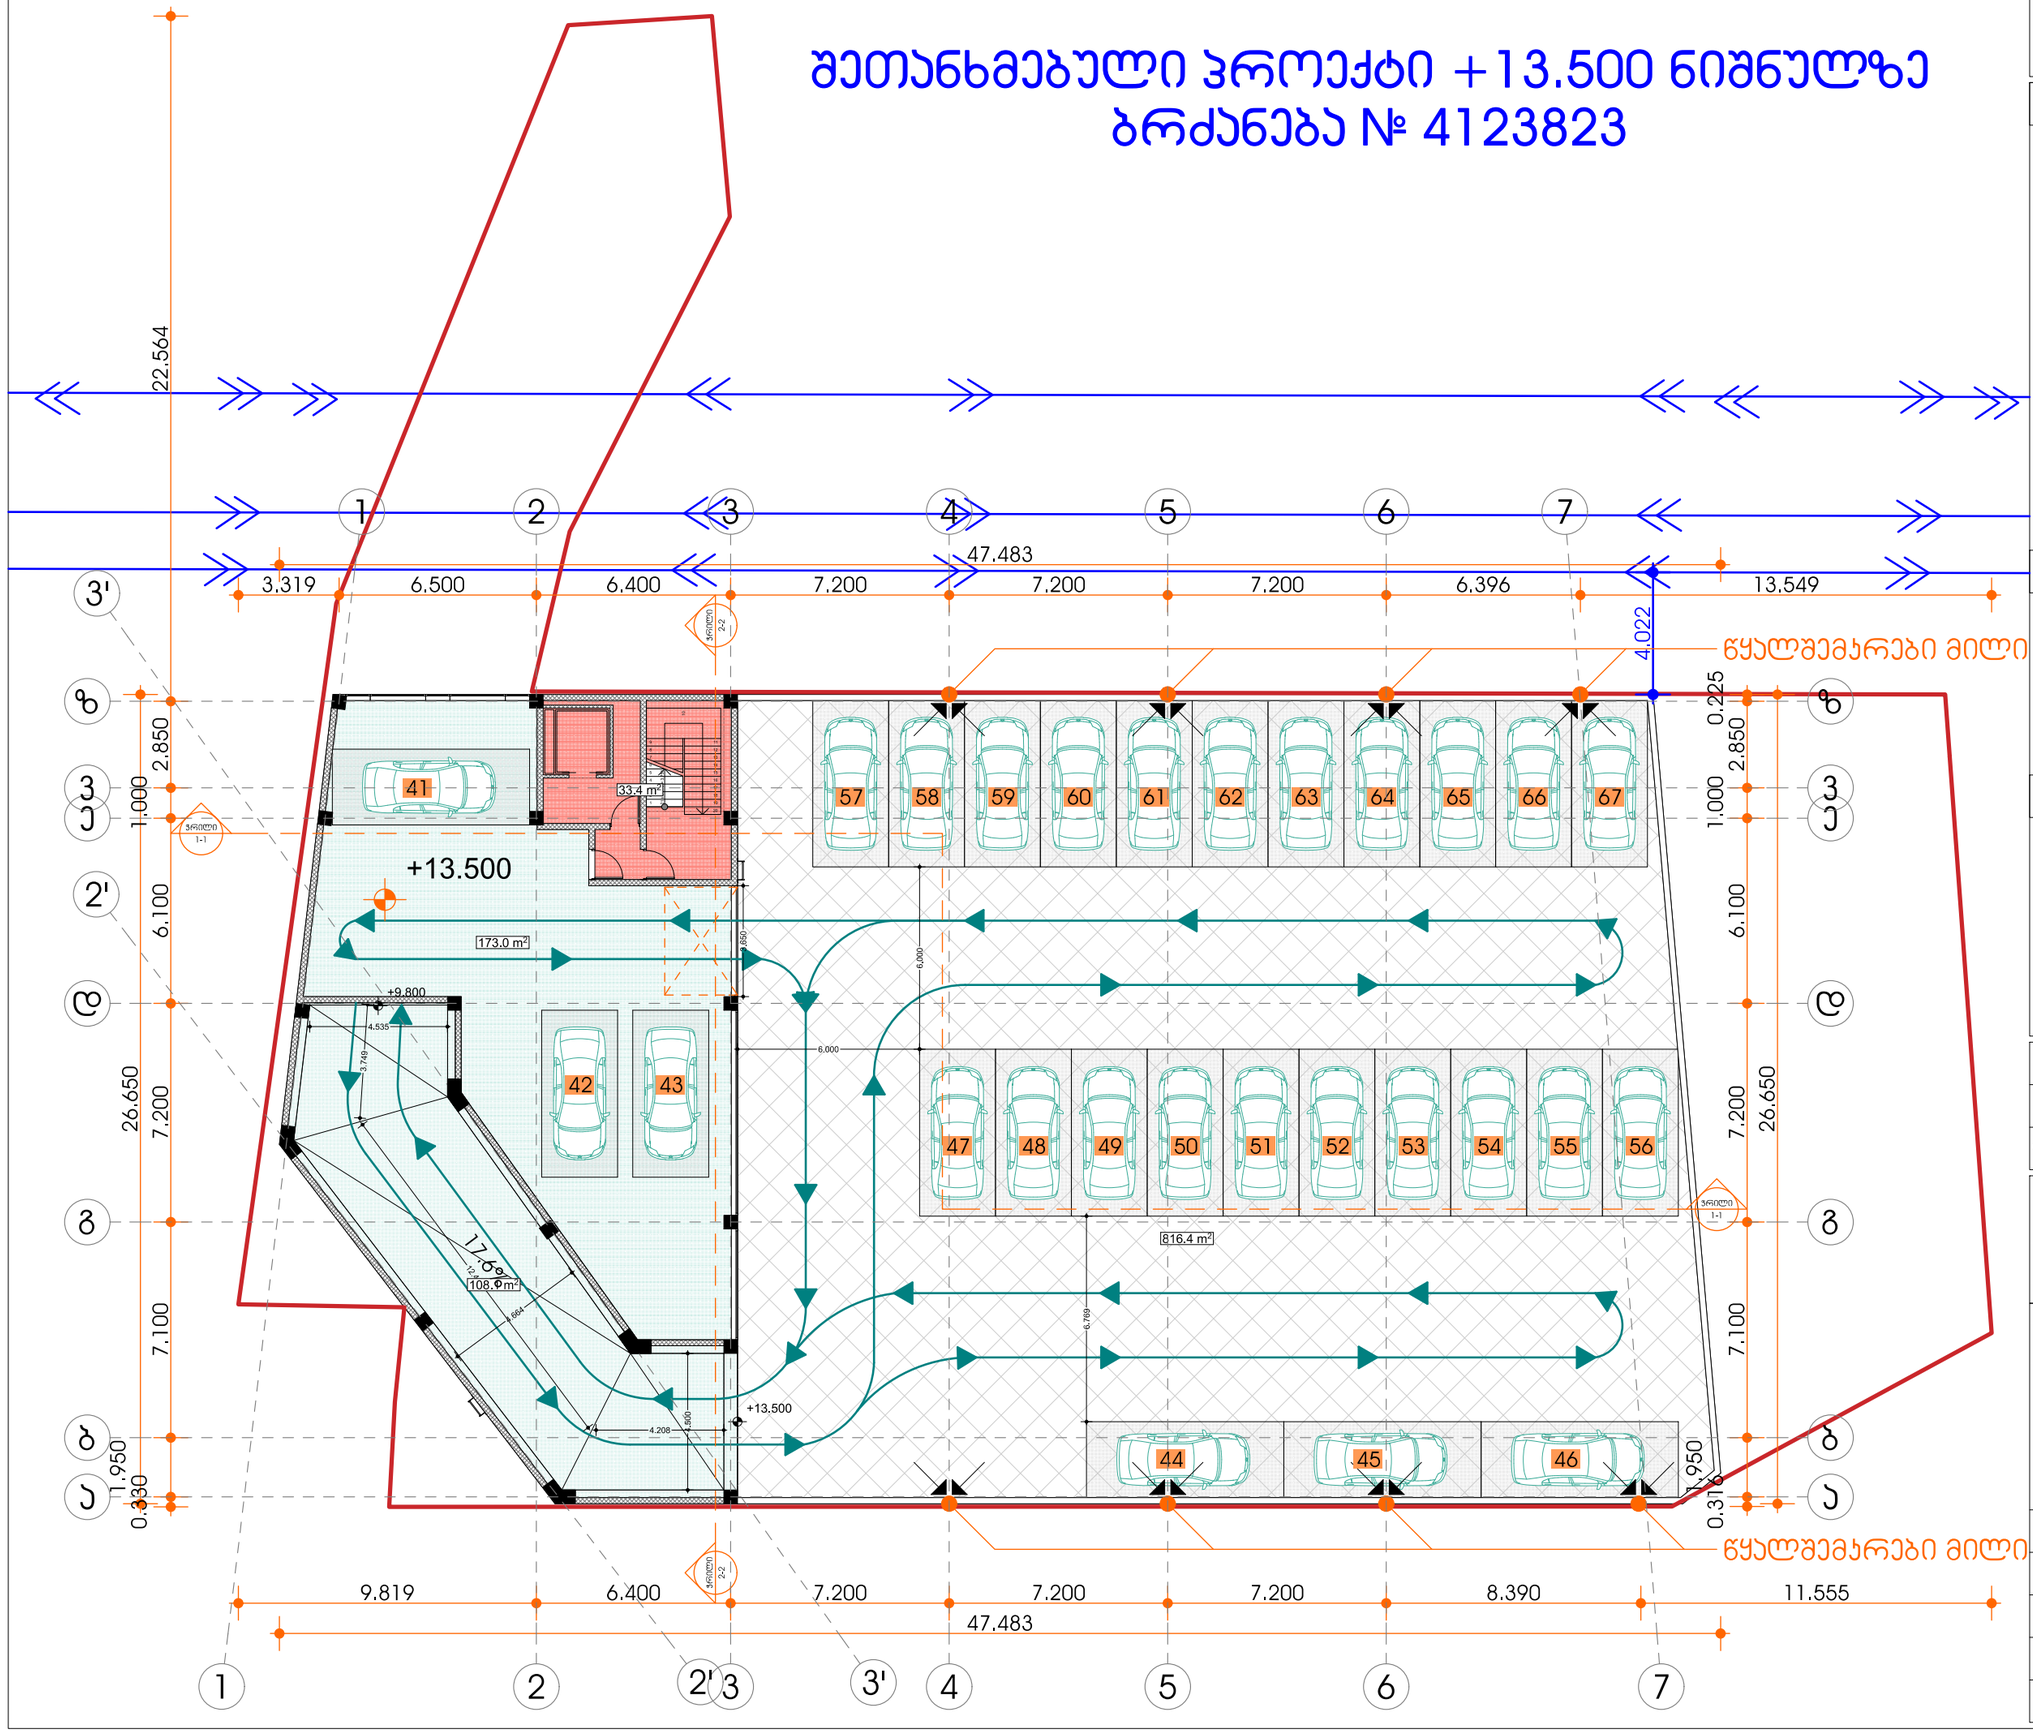

სამეურნეო შენობა ქ. თბილისში (ბელიაშვილის № 43ა)

ექსპლიკაცია

1. შიდა პატოსანდგომი 281.08²
2. ლიფტის და კიბის უჯრედი 33.48²
3. გარე პატოსანდგომი 816.48²

პირობითი ნიშნები

- ნაკვეთის საკადასტრო საზღვარი (წითელი ხაზი)
- საჰაერო ელ. გადამცემის განაპირა ხაზები

შენიშვნები

1. ნახაზში მეტანილი ყველა ცვლილება უნდა შეთანხმდეს პროექტის პატორთან
2. შენობის საპროექტო ნული (0.000) ტოლია +430.3 აბსოლიტური ნიშნულის

სტადია	პორექტირება			
ნახაზი:	მეხუთე სართულის გეგმა			
ფორმატი	A3	მასშტაბი	1:200	გვერდი

დამკვეთი: შ.პ.ს. "MDM Group"

ობიექტის მისამართი: ქ. თბილისი, ა. ბელიაშვილის ქ. №43ა

შპს "არკო"

თბილისი, მარშალ გელოვანის №13

თანამდებობა	სახ./გვ.	ხელმოწერა
დირექტორი	ჯ. არაბიძე	
პრ. პატორი	ჯ. ფხაკაძე	
შემსრულებელი	ი. ებრალიძე	
შესრულების თარიღი	10.04.2018	

პორექტირებული პროექტი +13.500 ნიშნულზე

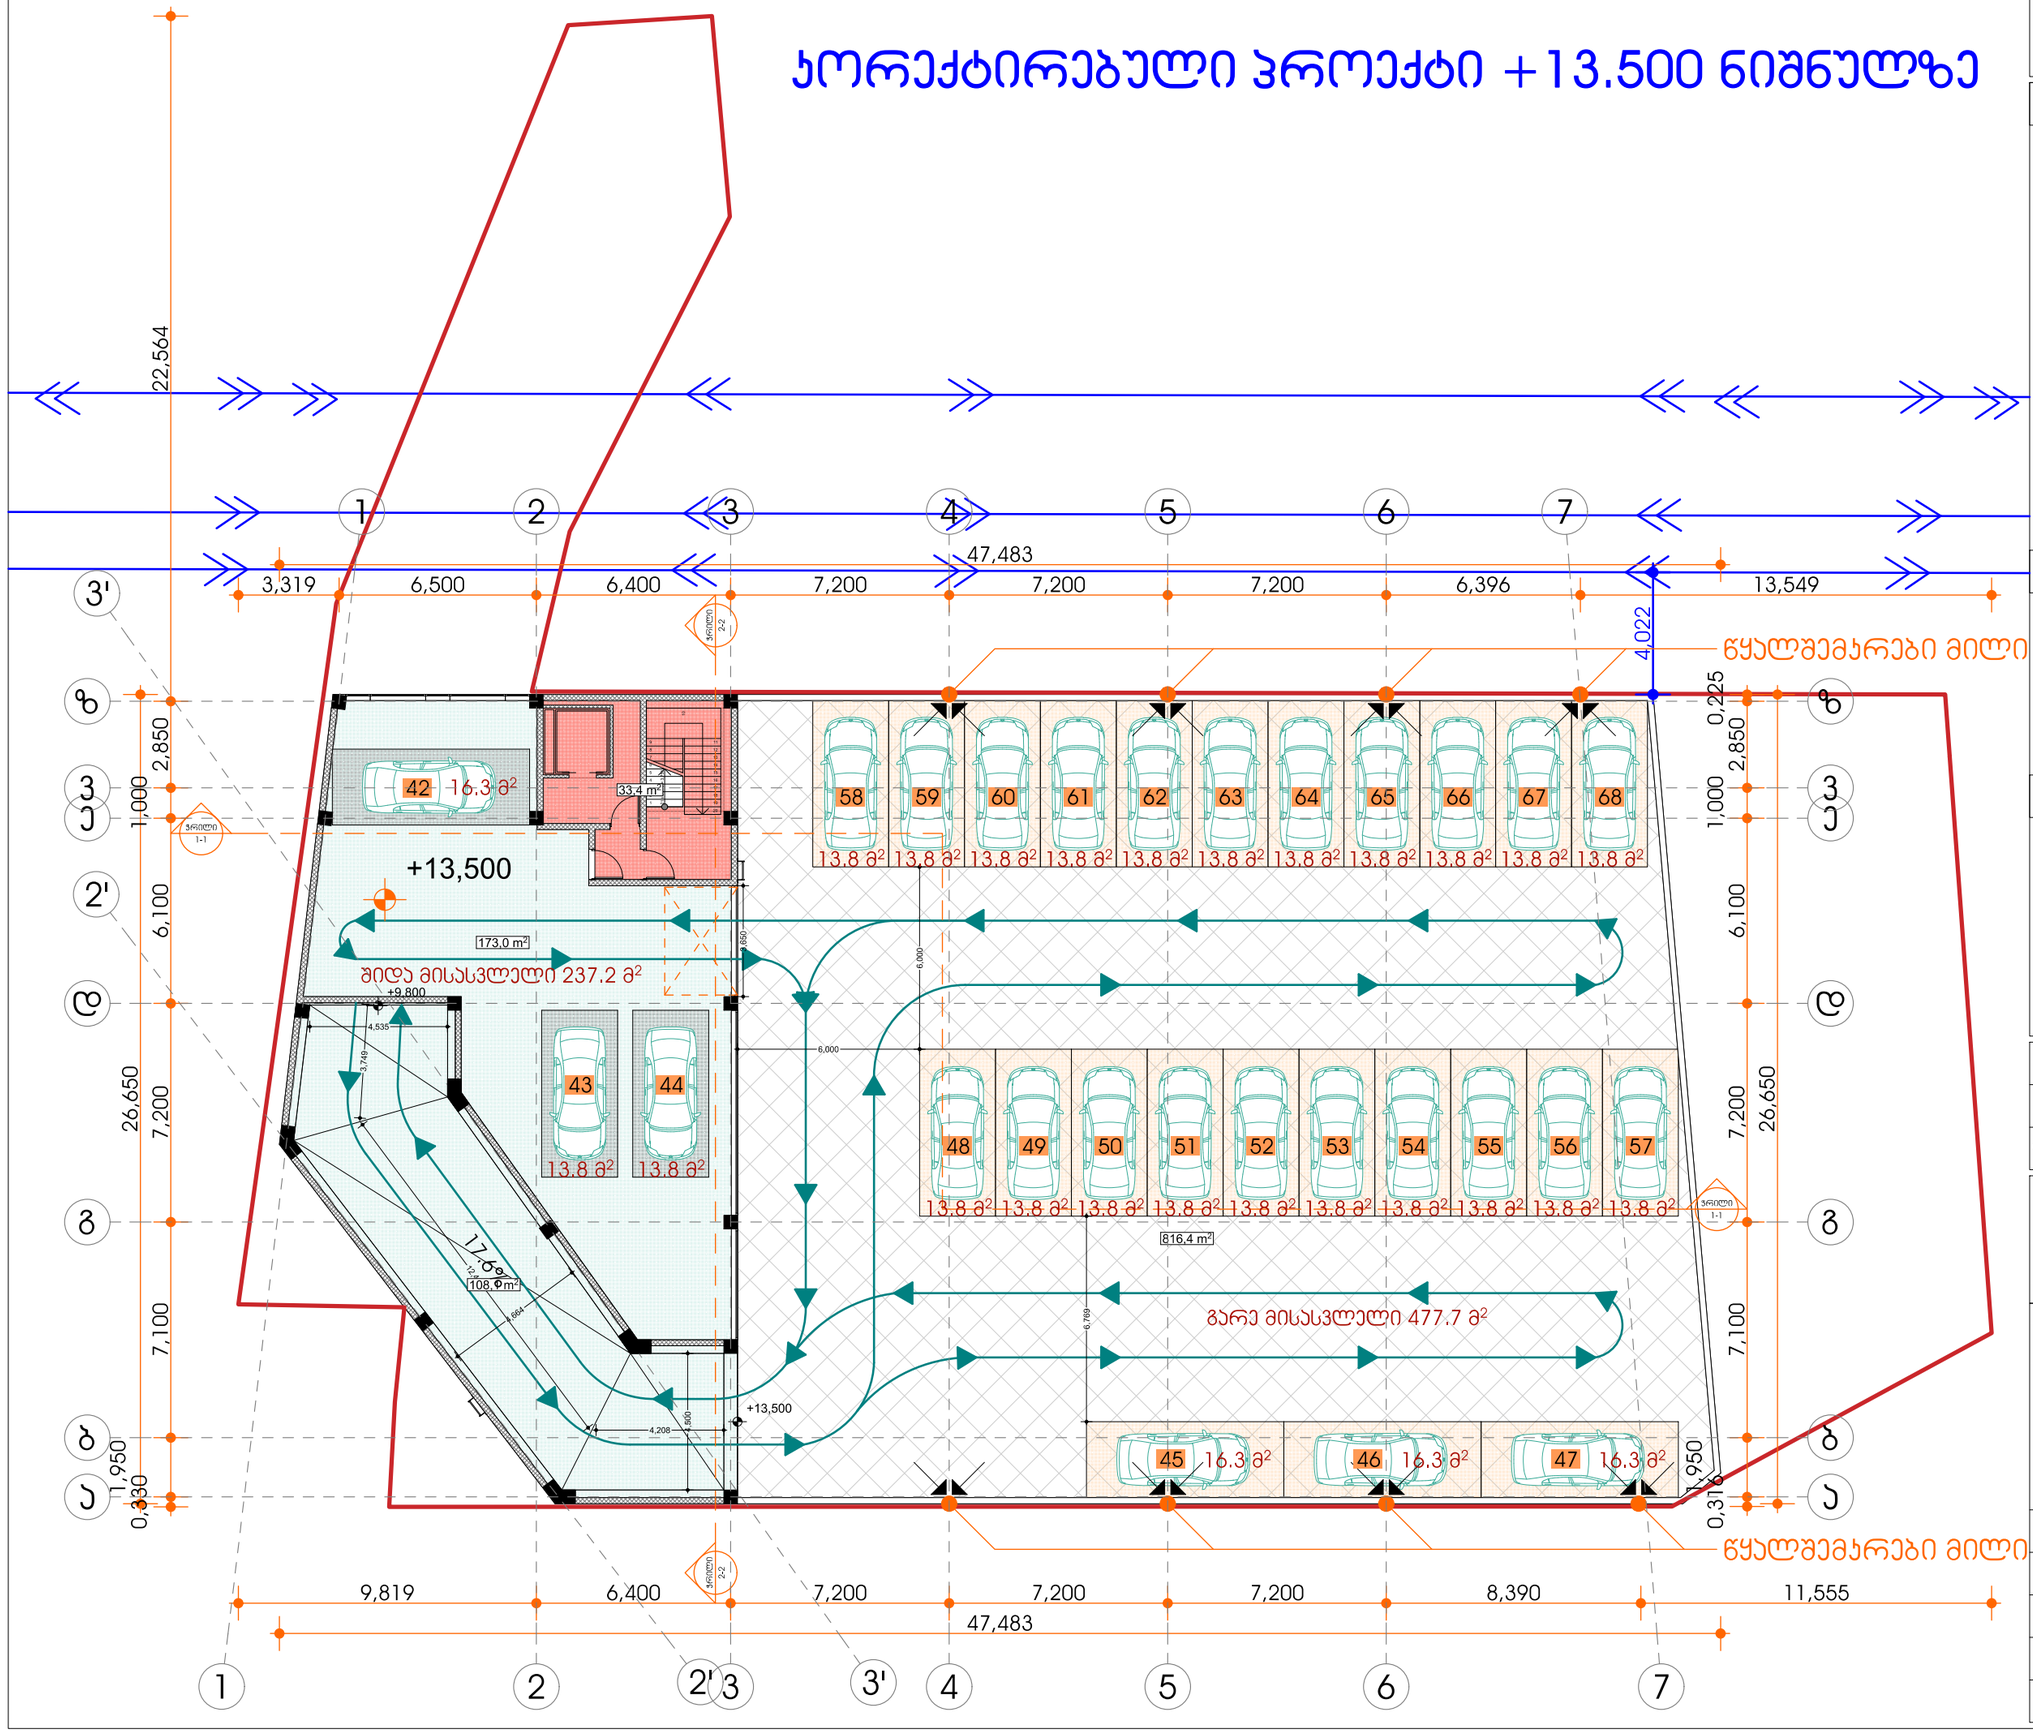

სამეურნეო შენობა ქ. თბილისში (ბელიაშვილის № 43ა)

ექსპლიკაცია

1. შიდა ავტოსადგომის ფართი 281.1მ²
2. ლიფტის და კიბის უჯრედი 33.4მ²
3. გარე ავტოსადგომის ფართი 816.4მ²

ავტომანქანების რაოდენობა:
24 ავტომანქანა გარე ავტოსადგომზე
3 ავტომანქანა შიდა ავტოსადგომზე

პირობითი ნიშნები

- ნაკვეთის საკადასტრო საზღვარი (წითელი ხაზი)
- საჰაერო ელ. გადამცემის განაპირა ხაზები

შენიშვნები

1. ნახაზში შეტანილი ყველა ცვლილება უნდა შეთანხმდეს პროექტის ავტორთან
2. შენობის საპროექტო ნული (0.000) ტოლია +430.3 აბსოლიტური ნიშნულის

სტადია	პორექტირება				
ნახაზი:	მეხუთე სართულის გეგმა				
ფორმატი	A3	მასშტაბი	1:200	გვერდი	

დამკვეთი: შ.პ.ს. "MDM Group"

ობიექტის მისამართი: ქ. თბილისი, ა. ბელიაშვილის ქ. №43ა

RCO

შპს "არკო"

თბილისი, მარშალ გელოვანის №13

თანამდებობა	სახ./გვ.	ხელმოწერა
დირექტორი	ჯ. არაბიძე	
პრ. ავტორი	ჯ. ფსუტური	
შემსრულებელი	ი. ებრალიძე	
შესრულების თარიღი	10.04.2018	