ბრძანება № 1294389–ით შეთანხმებული სახურავის გეგმა

შენიშვნა:
ბინების გეგმარება შეიძლება შეიცვალოს მეპატრონეთა მიერ

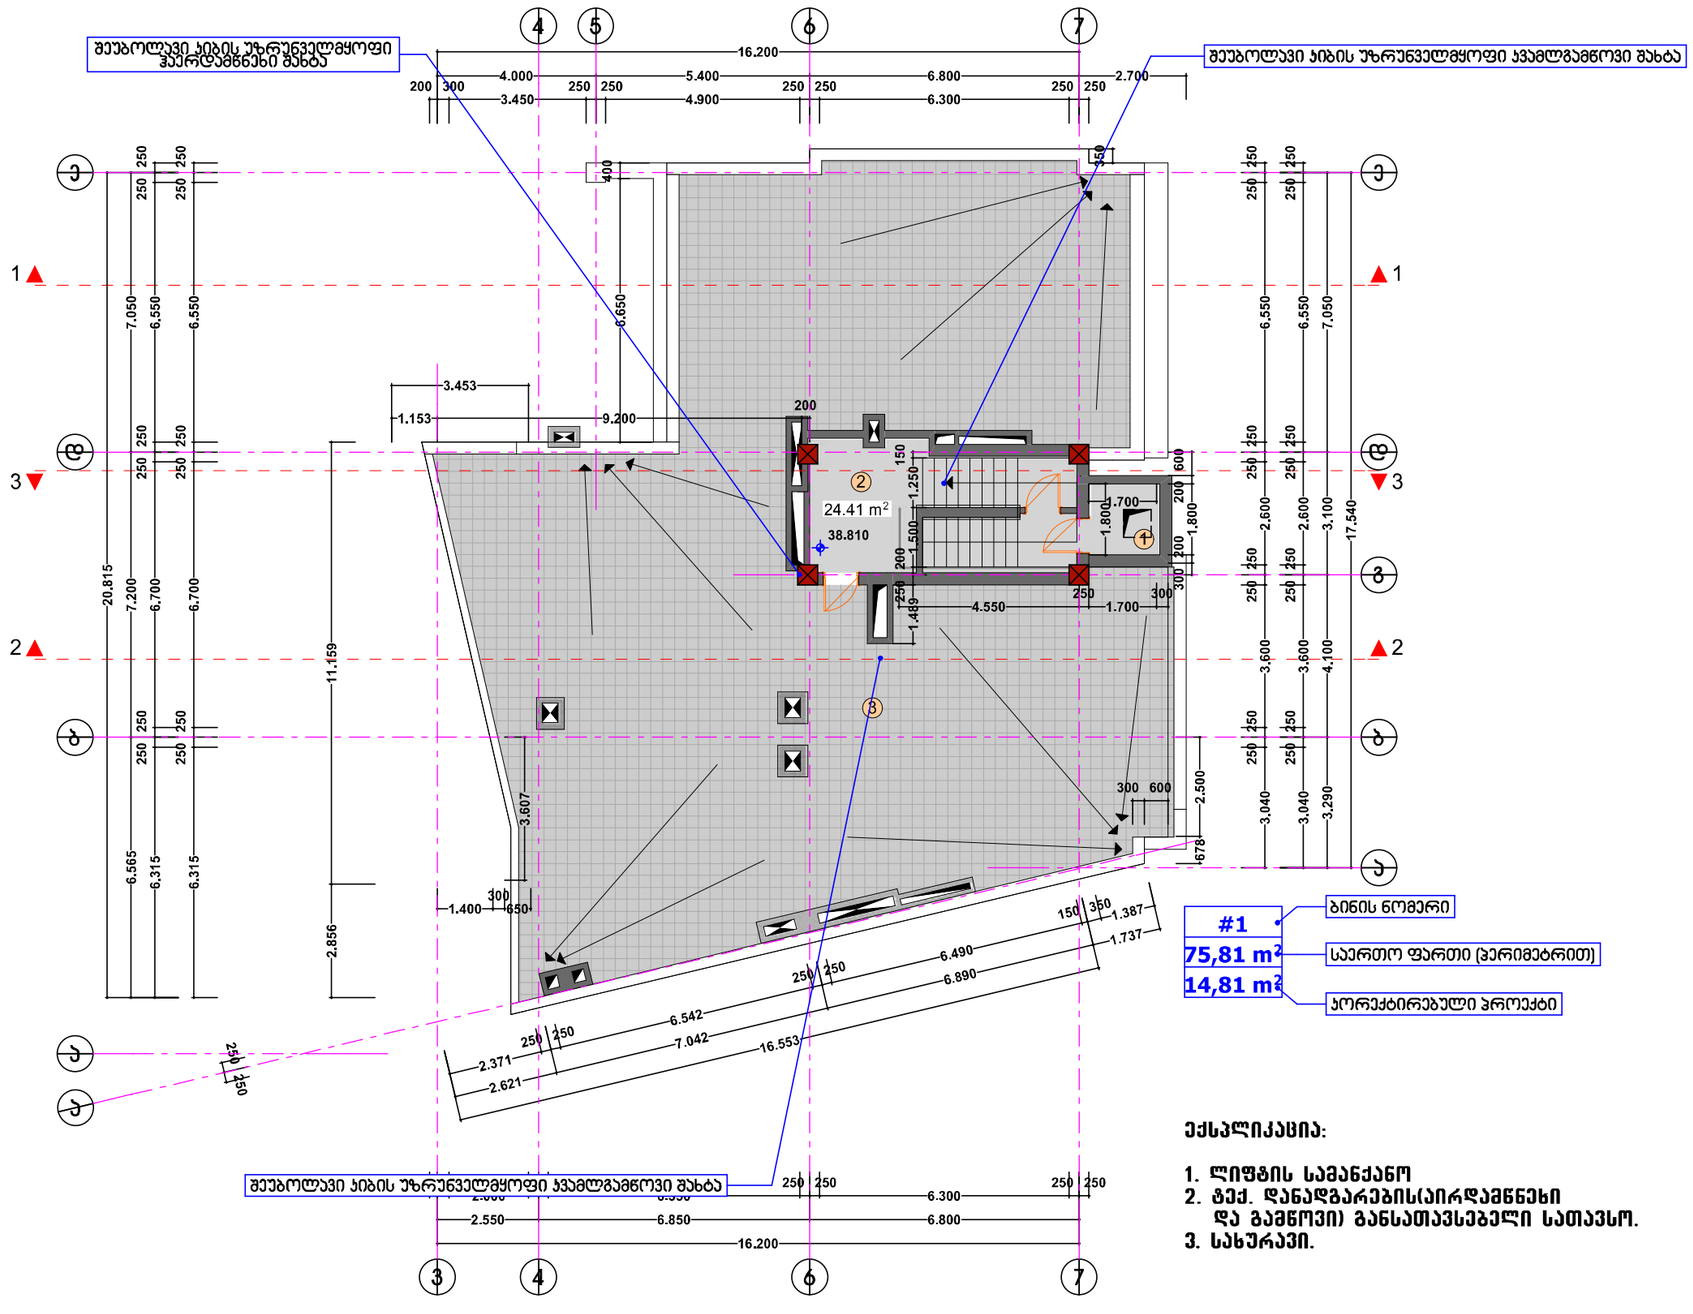

სახურავის გეგმა ნიშნულზე +38,810 მ 1:100

ექსპლიკაცია:

1. ლიფტის სამანქანო
2. ტექ. დანადგარებისა(აირდამწნეხი და გამწოვი) განსათავსებელი სათავსო.
3. სახურავი.

განმარტება კიბის შეუბოლავობის უზრუნველმყოფ სისტემაზე

კიბის უჯრედის შეუბოლაობის მისაღწევად, იმის გათვალისწინებით, რომ უკვე ნაწარმოებია მშენებლობა, კერძოდ აშენებულია სართულების ნაწილის კარკასი, კორექტირებულ პროექტში ჩადებულია რიგი მიღებული ღონისძიებებისა კიბის უჯრედის შეუბოლავობის მისაღწევად, მე-9, მე-10 და მე-11 სართულებზე კიბის მარშებს შორის მოეწყობა კედლები, რომლებიც სართულების ბაქნებზე მოწყობილ კედლებთან ერთად შექმნილი ტამბურების საშუალებით გამოყოფს აღნიშნულ სართულებზე გამომავალ ბინებს კიბის უჯრედისაგან. 2–8 საცხოვრებელ სართულებზე მოეწყობა ბინების კიბის უჯრედისაგან გამომყოფი ტამბურები, რომლებშიც განთავსდება კვამლგამწოვი შახტები შესაბამისი ავტომატური სარქველებით, ტამბურების კიბის უჯრედთან დამაკავშირებელი კარებები უნდა იყოს ცეცხლმედეგი. თვითონ კიბის უჯრედში, სანძრის შემთხვევაში მოხდება ჰაერის დაწნეხვა მაღალი წნევით სახურავზე განთავსებული დამწნეხავიდან.

		2014 წ.	ინდ. მეწარმე „დავით ბაირამაშვილი“	
		1:100	სახურავის გეგმა	
ხელმძღვანელი	დ. ბაირამაშვილი		მრავალბინიანი საცხოვრებელი სახლი	სტადია: პრ. / ფურც.: 14 / სულ.: 31
პრ.პვტორი	დ. ბაირამაშვილი			
შეასრულა	ზ. მემანიშვილი			

შენიშვნა:
ბინების გეგმარება შეიძლება შეიცვალოს მეპატრონეთა მიერ

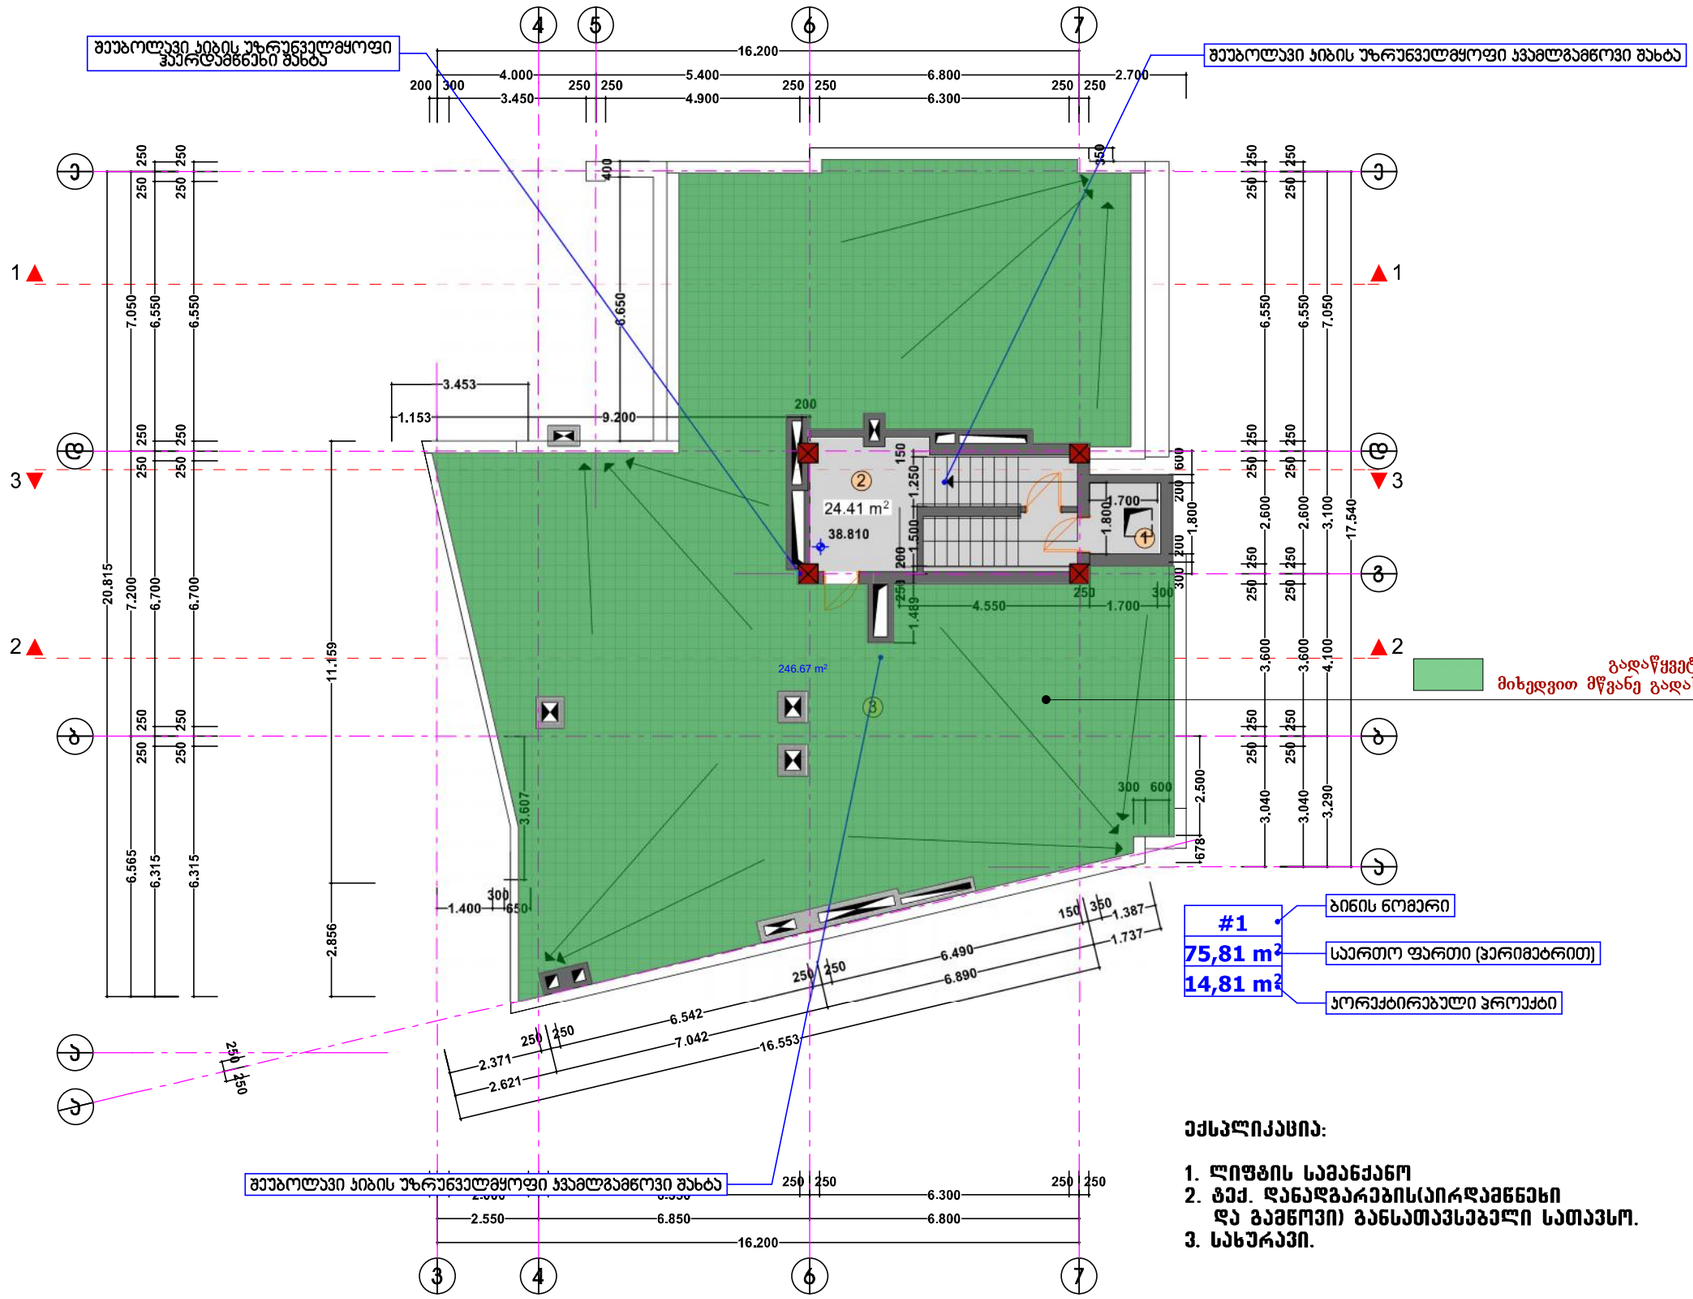

სახურავის გეგმა ნიშნულზე
+38,810 მ 1:100

გადაწყვეტილება №4106042–ით შეთანხმებული ესკიზის
მიხედვით მწვანე გადახურვის სისტემის მოწყობა (სახაფხულო ფართი) 246.67 მ²

ექსპლიკაცია:

1. ლიფტის სამანქანო
2. ტექ. დანადგარების(აირდამწნეხი და გამწოვი) განსათავსებელი სათავსო.
3. სახურავი.

განმარტება კიბის შეუბოლავობის უზრუნველმყოფ სისტემაზე

კიბის უჯრედის შეუბოლაობის მისაღწევად, იმის გათვალისწინებით, რომ უკვე ნაწარმოებია მშენებლობა, კერძოდ აშენებულია სართულების ნაწილის კარკასი, კორექტირებულ პროექტში ჩადებულია რიგი მიღებული ღონისძიებებისა კიბის უჯრედის შეუბოლავობის მისაღწევად, მე-9, მე-10 და მე-11 სართულებზე კიბის მარშებს შორის მოეწყობა კედლები, რომლებიც სართულების ბაქნებზე მოწყობილ კედლებთან ერთად შექმნილი ტამბურების საშუალებით გამოყოფს აღნიშნულ სართულებზე გამომავალ ბინებს კიბის უჯრედისაგან. 2–8 საცხოვრებელ სართულებზე მოეწყობა ბინების კიბის უჯრედისაგან გამომყოფი ტამბურები, რომლებშიც განთავსდება კვამლგამწოვი შახტები შესაბამისი ავტომატური სარქველებით, ტამბურების კიბის უჯრედთან დამაკავშირებელი კარებები უნდა იყოს ცეცხლმედეგი. თვითონ კიბის უჯრედში, ხანძრის შემთხვევაში მოხდება ჰაერის დაწნეხვა მაღალი წნევით სახურავზე განთავსებული დამწნეხავიდან.

		2014 წ.	ინჟ. მენარმე „დავით ბაირამაშვილი“	
		1:100	სახურავის გეგმა	
ხელმძღვანელი	დ. ბაირამაშვილი		მრავალბინიანი საცხოვრებელი სახლი	სტადია / ფურც. / სულ.
პრ.პვტორი	დ. ბაირამაშვილი			პრ. / 14 / 31
შეასრულა	ზ. მემანიშვილი			