
ბრძანება № 1294389–ით შეთანხმებული ჭრილი


ჭრილი 1-1 მ 1:100

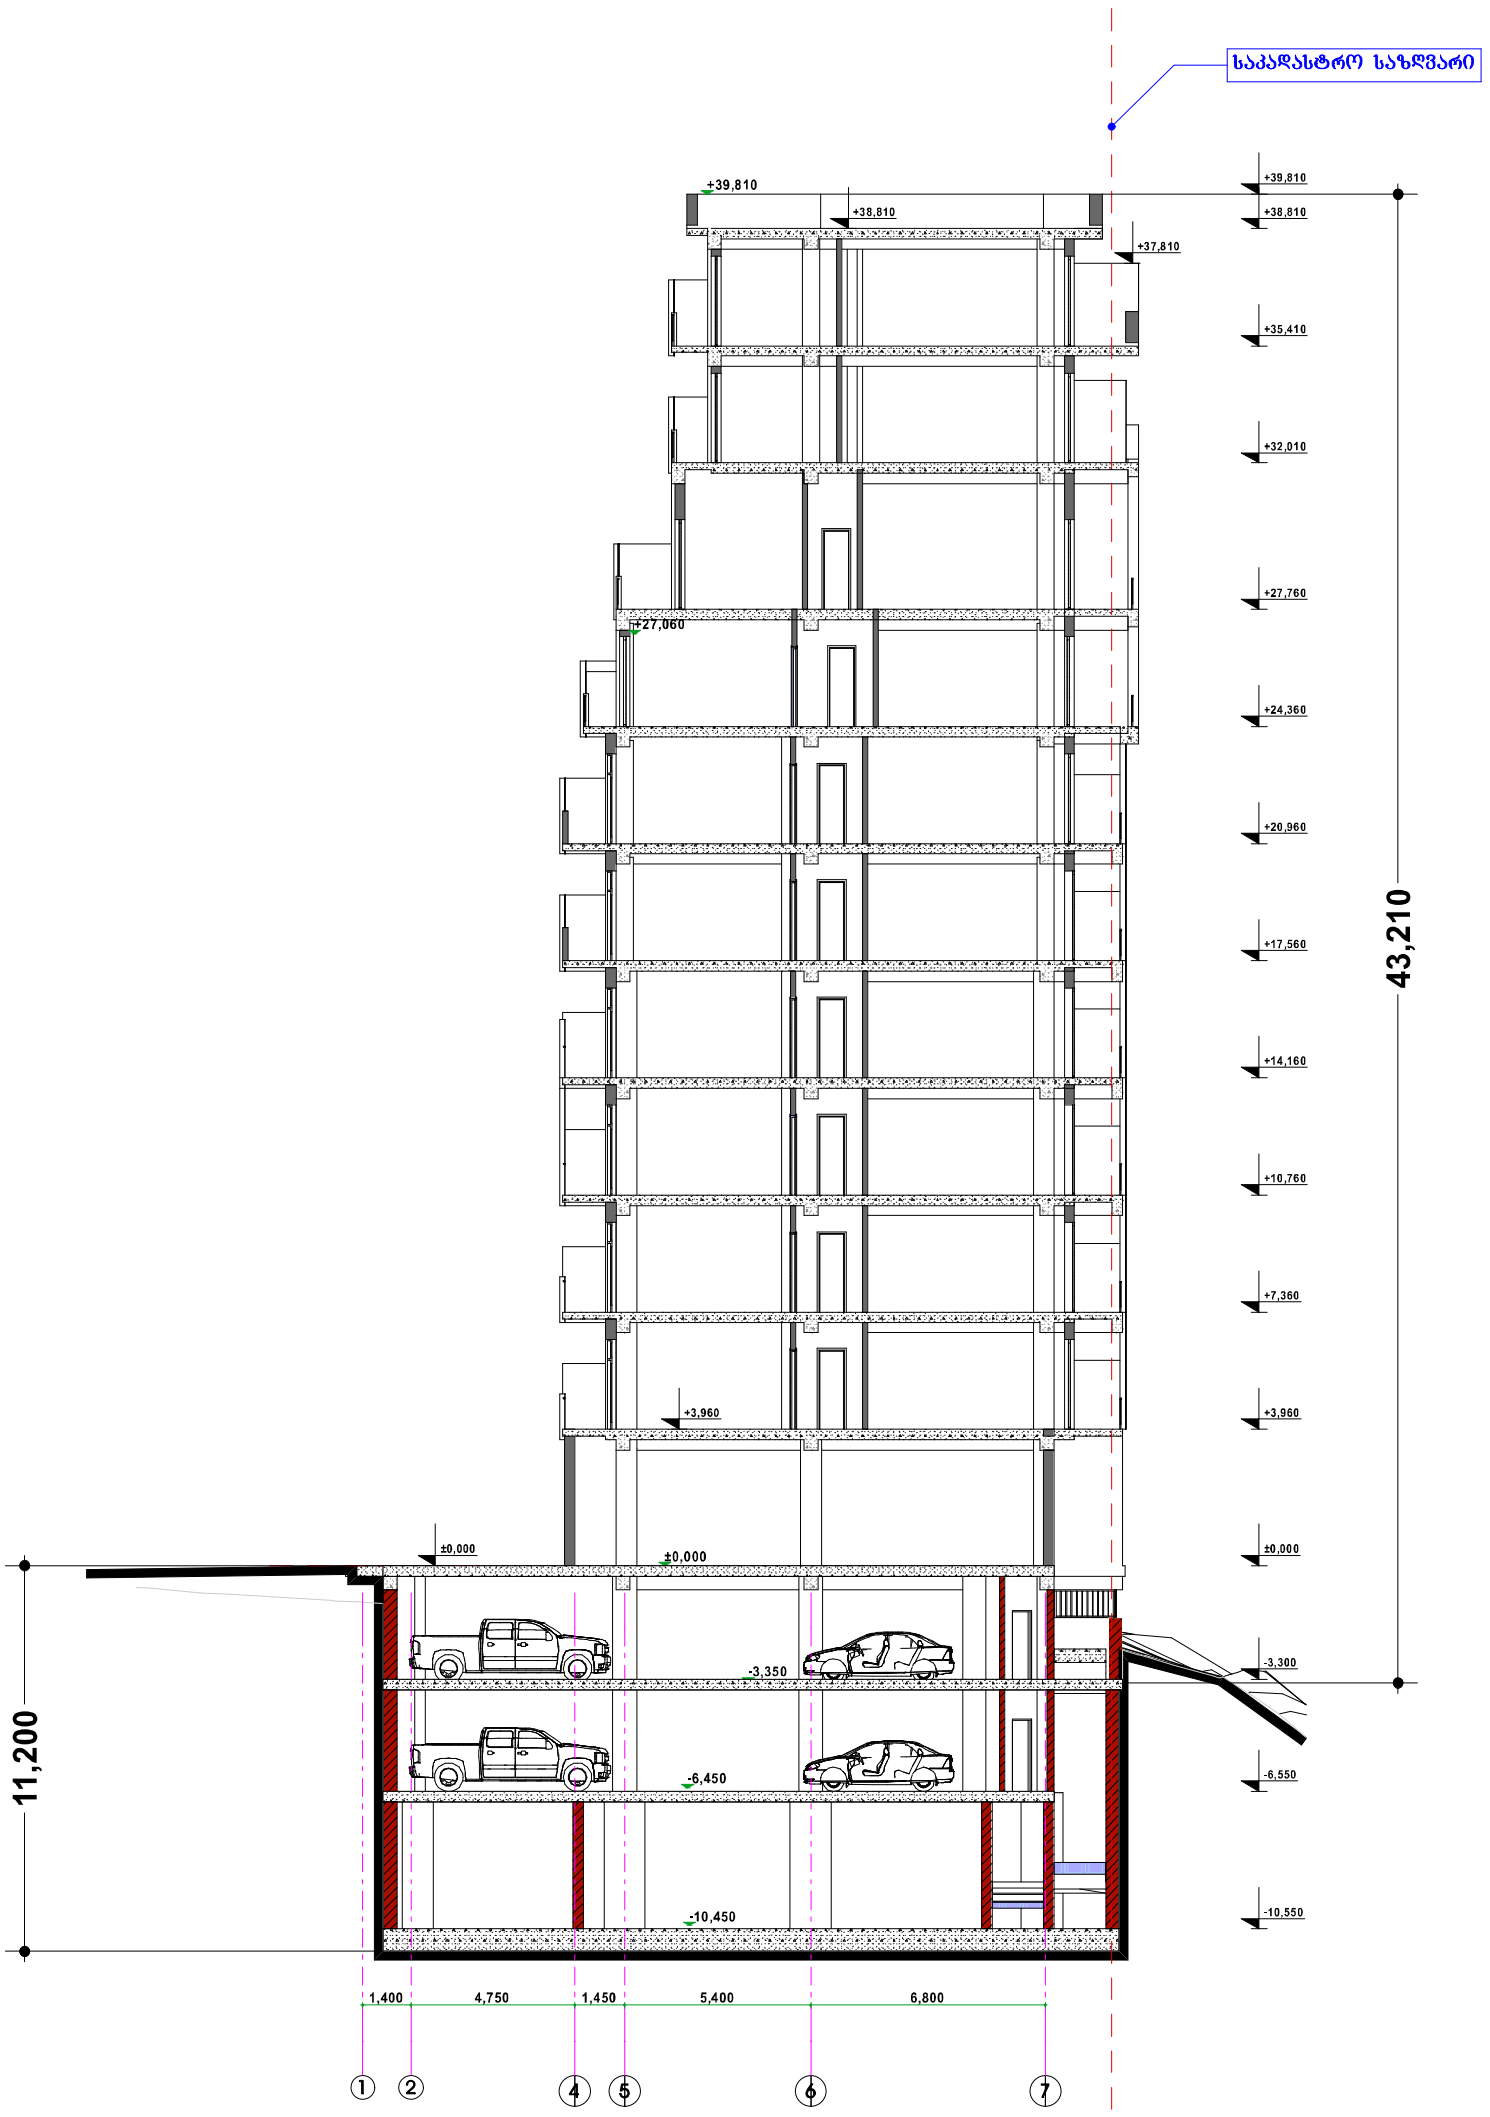

		2014 წ.	ი/მ. მეწარმე ,,ლაკით ბაირამაშვილი"			
		1:100	ჭრილი 1-1			
ხელმძღვანელი	დ. ბაირამაშვილი		მრავალბინიანი საცხოვრებელი სახლი	სტადია	ფურც.	სულ.
პრ.აქტორი	დ. ბაირამაშვილი			პრ.	16	31
შესრულა	ზ. მემანიშვილი					

ბრძანება № 1294389–ით შეთანხმებული ჭრილი

ჭრილი 2-2 მ 1:100

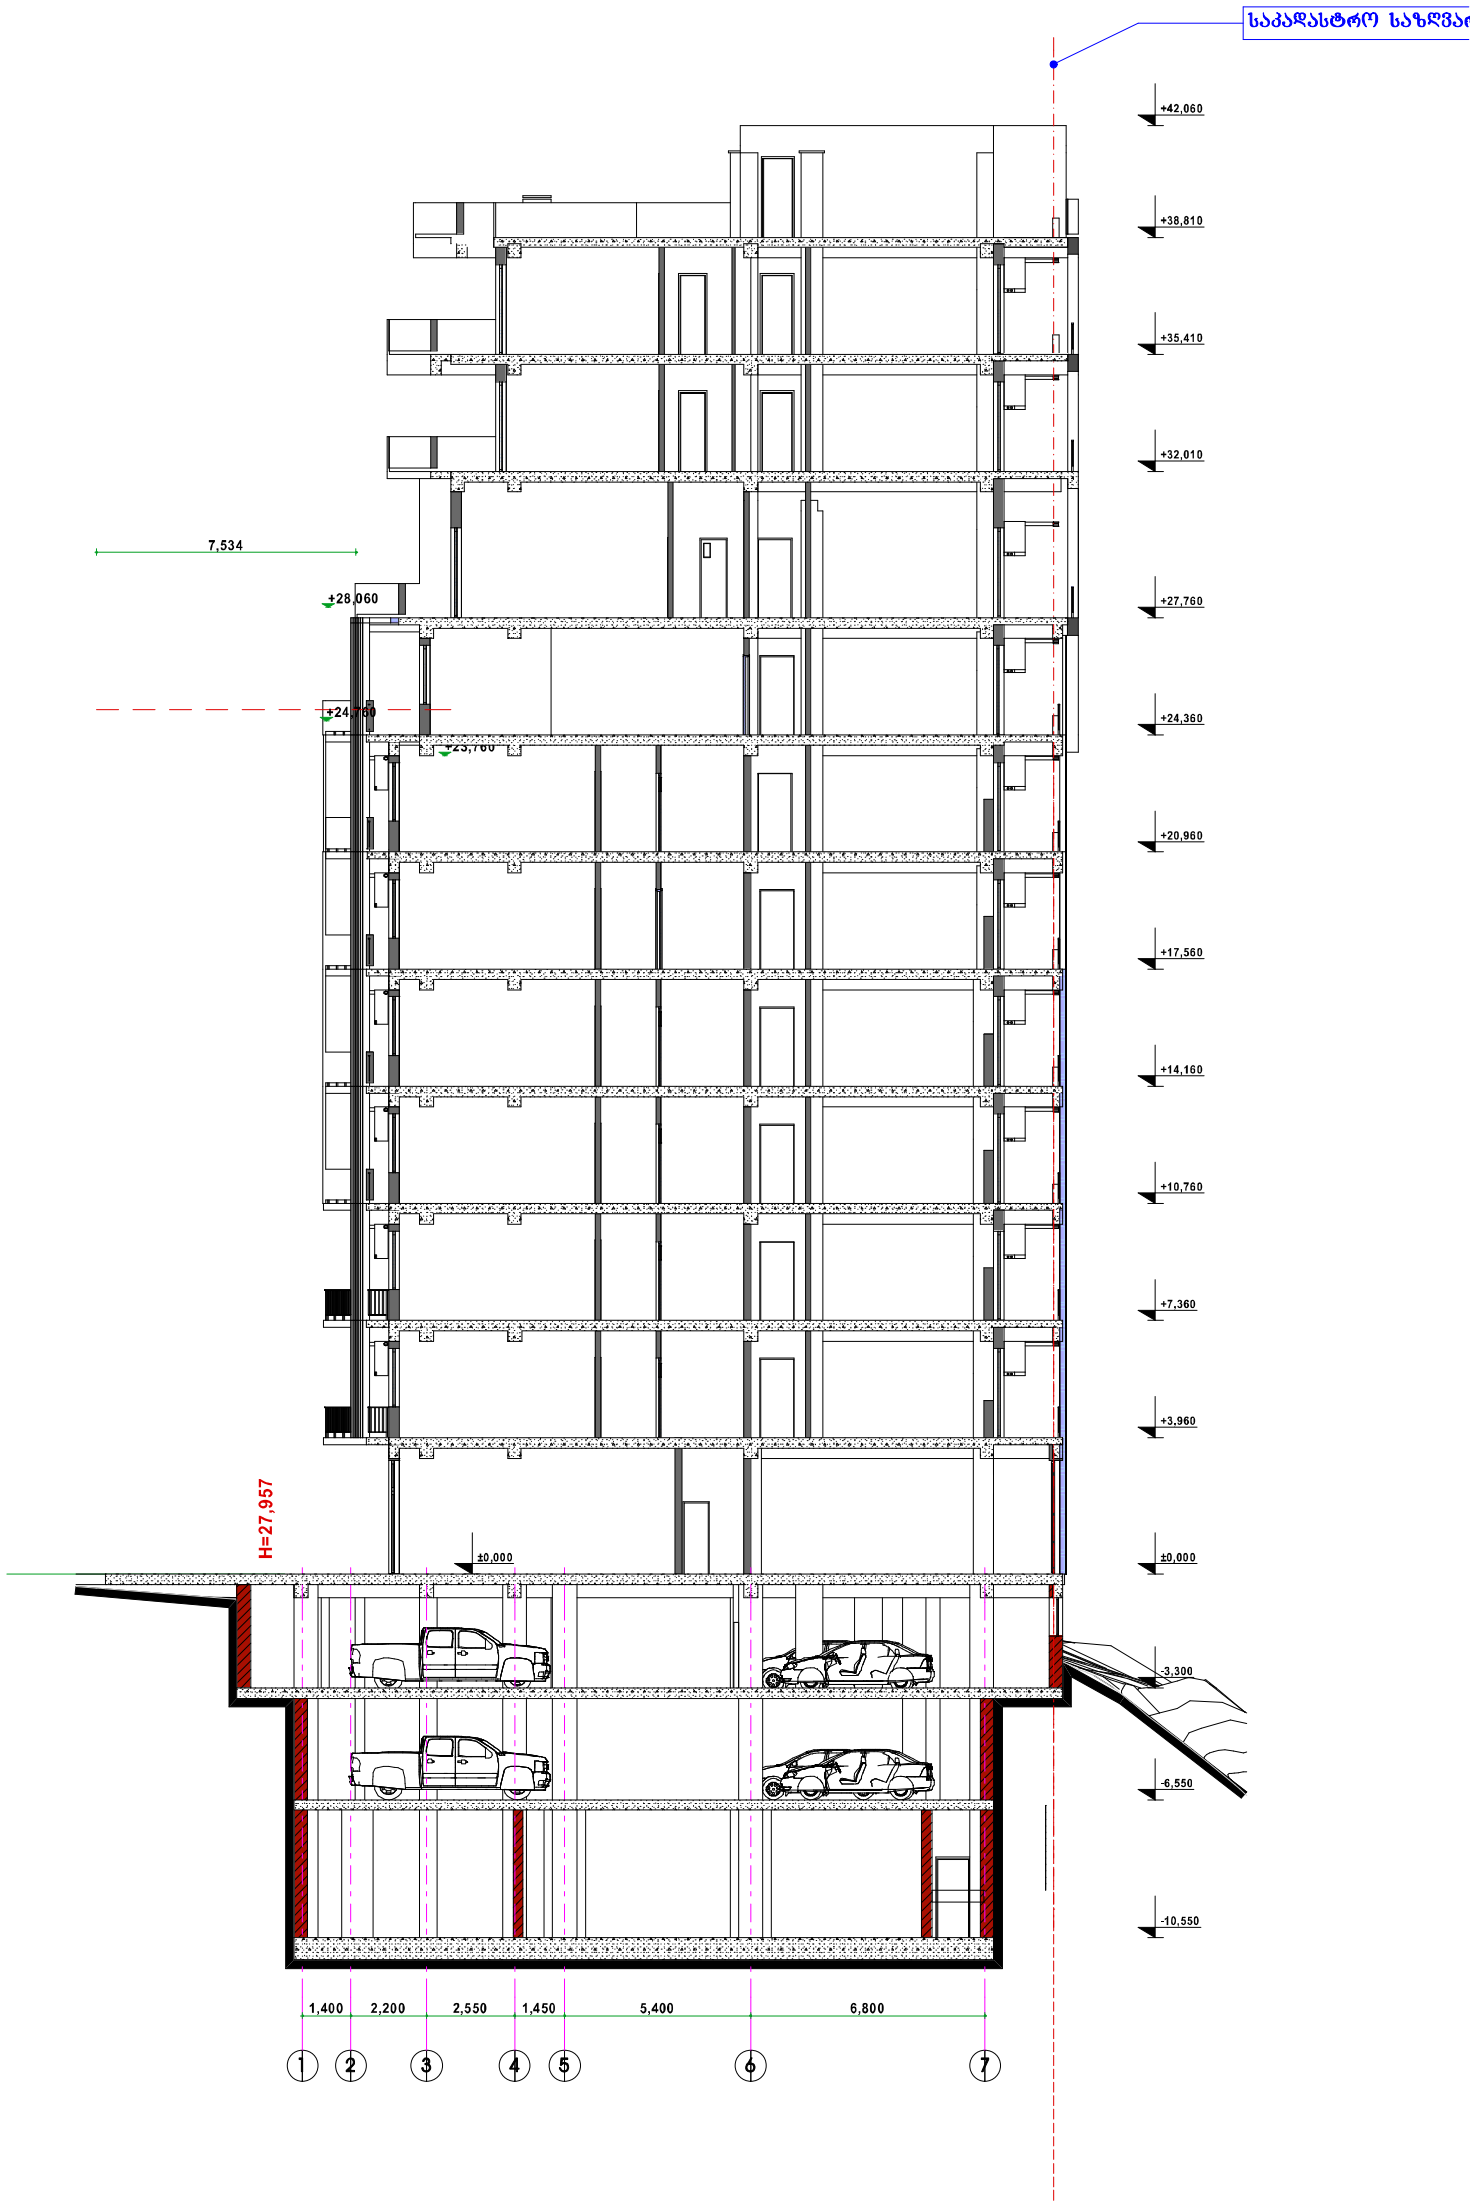


		2014 წ.	ინდ. მეწარმე „დავით ბაირამაშვილი"			
		1:100	ჭრილი 2-2			
ხელმძღვანელი	დ. ბაირამაშვილი		მრავალბინიანი საცხოვრებელი სახლი	სტადია	ფურც.	სულ.
პრ.პეტორი	დ. ბაირამაშვილი			პრ.	17	31
შეასრულა	ზ. მეგანიშვილი					

ბრძანება № 1294389–ით შეთანხმებული ჭრილი

კორექტირებული პროექტი

ჭრილი 3-3 მ 1:100

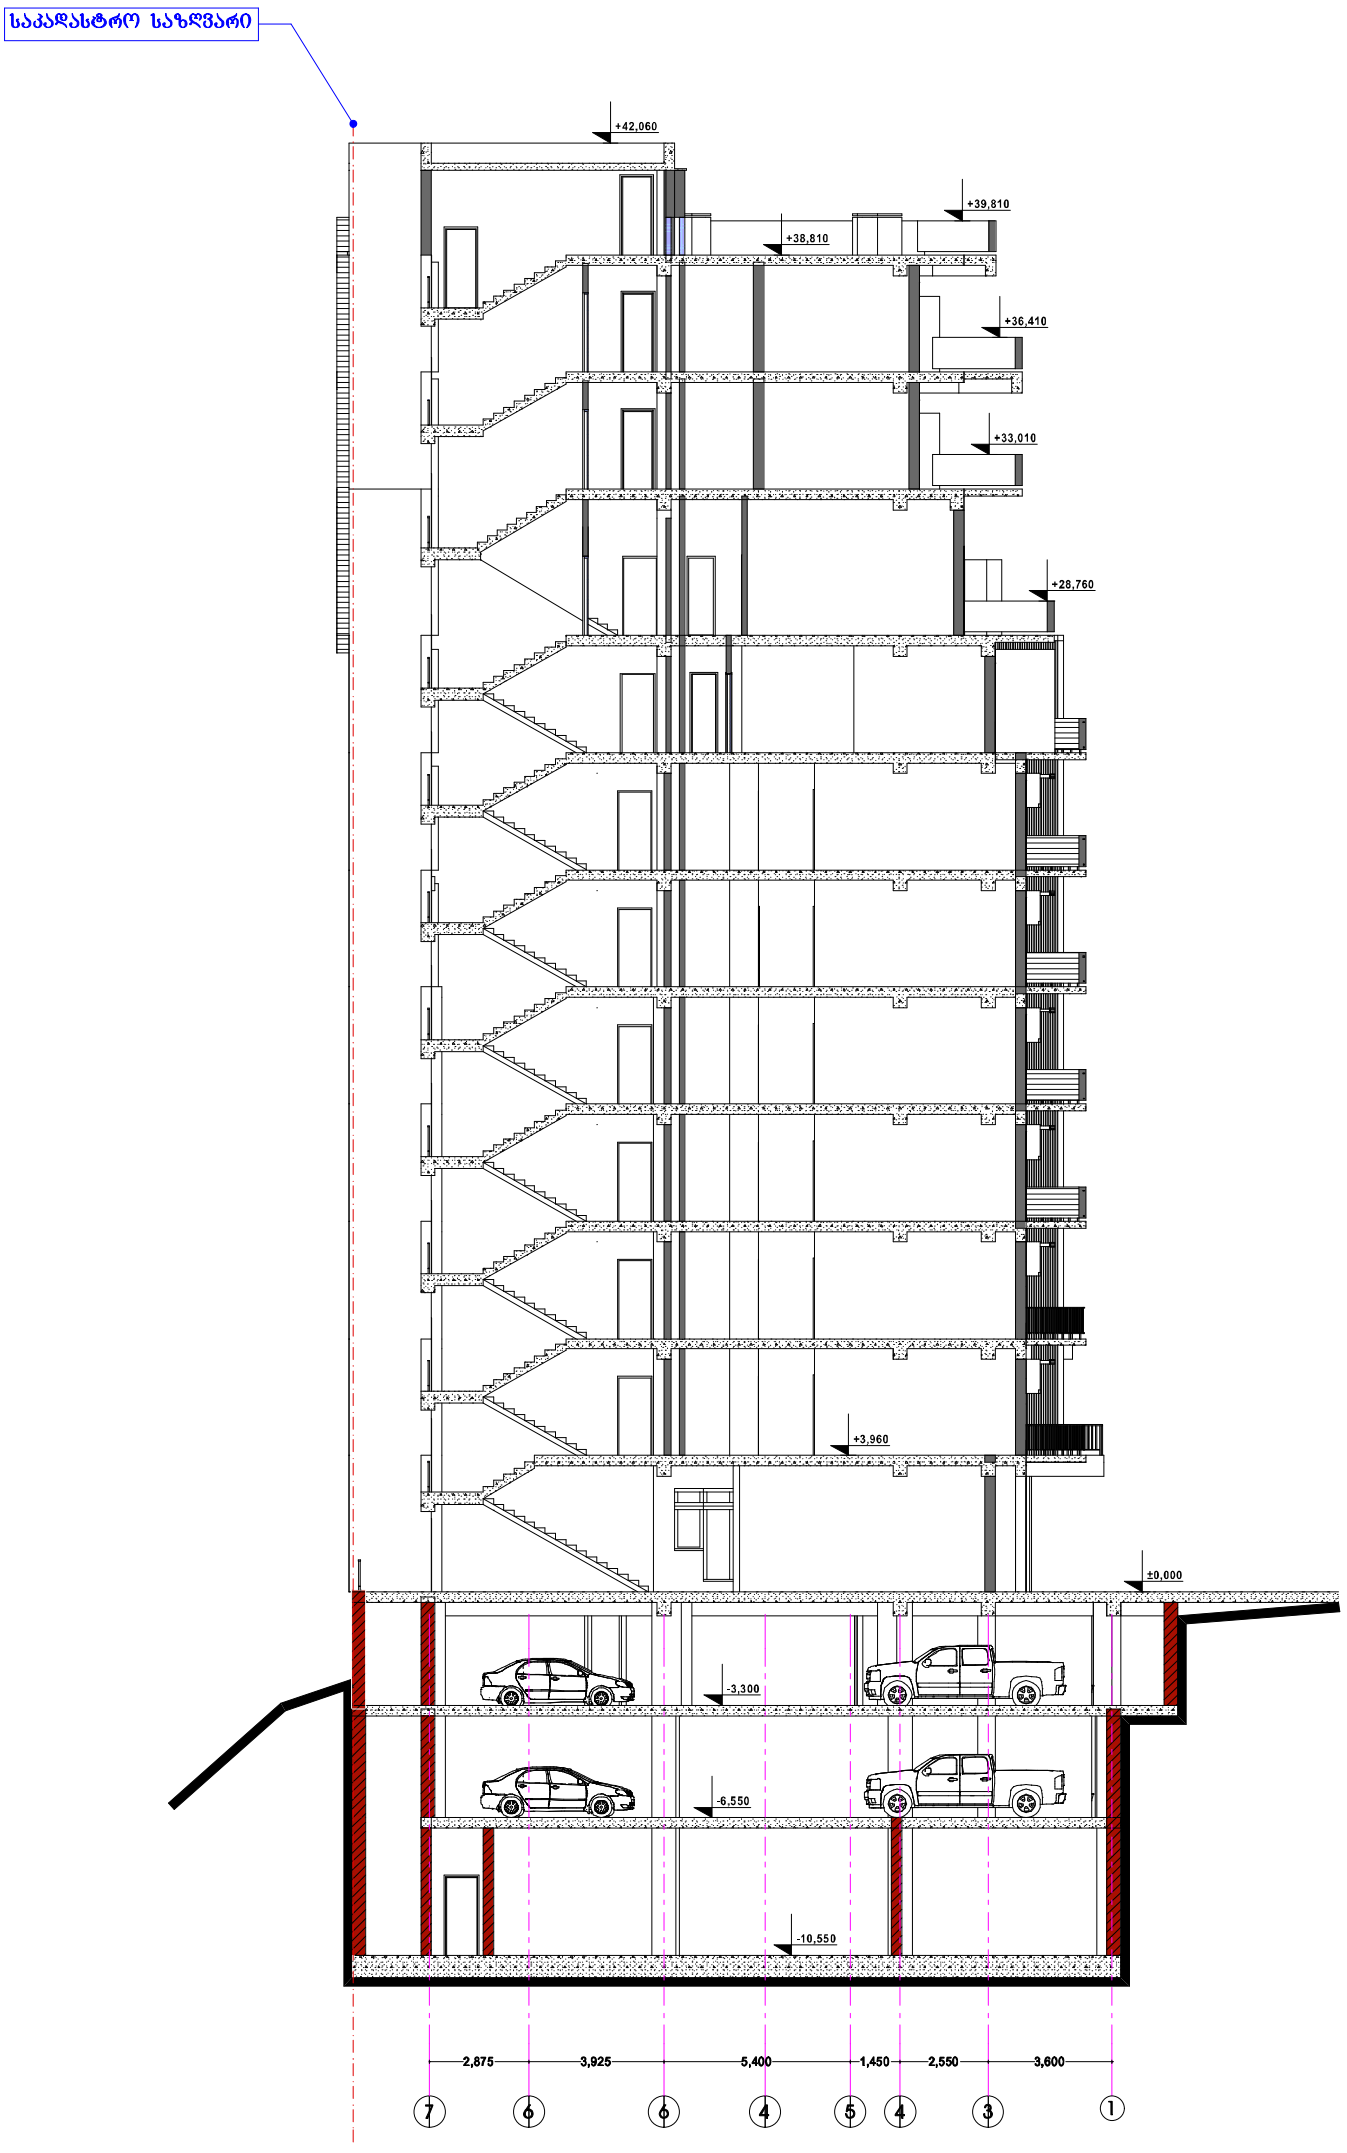


		2014 წ.	ი/მ. მენარმე „დავით ბაირამაშვილი"			
		1:100	ჭრილი 3-3			
ხელმძღვანელი	დ. ბაირამაშვილი		მრავალბინიანი საცხოვრებელი სახლი	სტადია	ფურც.	სულ.
პრ.აქტორი	დ. ბაირამაშვილი			პრ.	19	31
შესრულა	ზ. მემანიშვილი					

საპროექტო ვარიანტი

კორექტირებული პროექტი

ჭრილი 3-3 მ 1:100

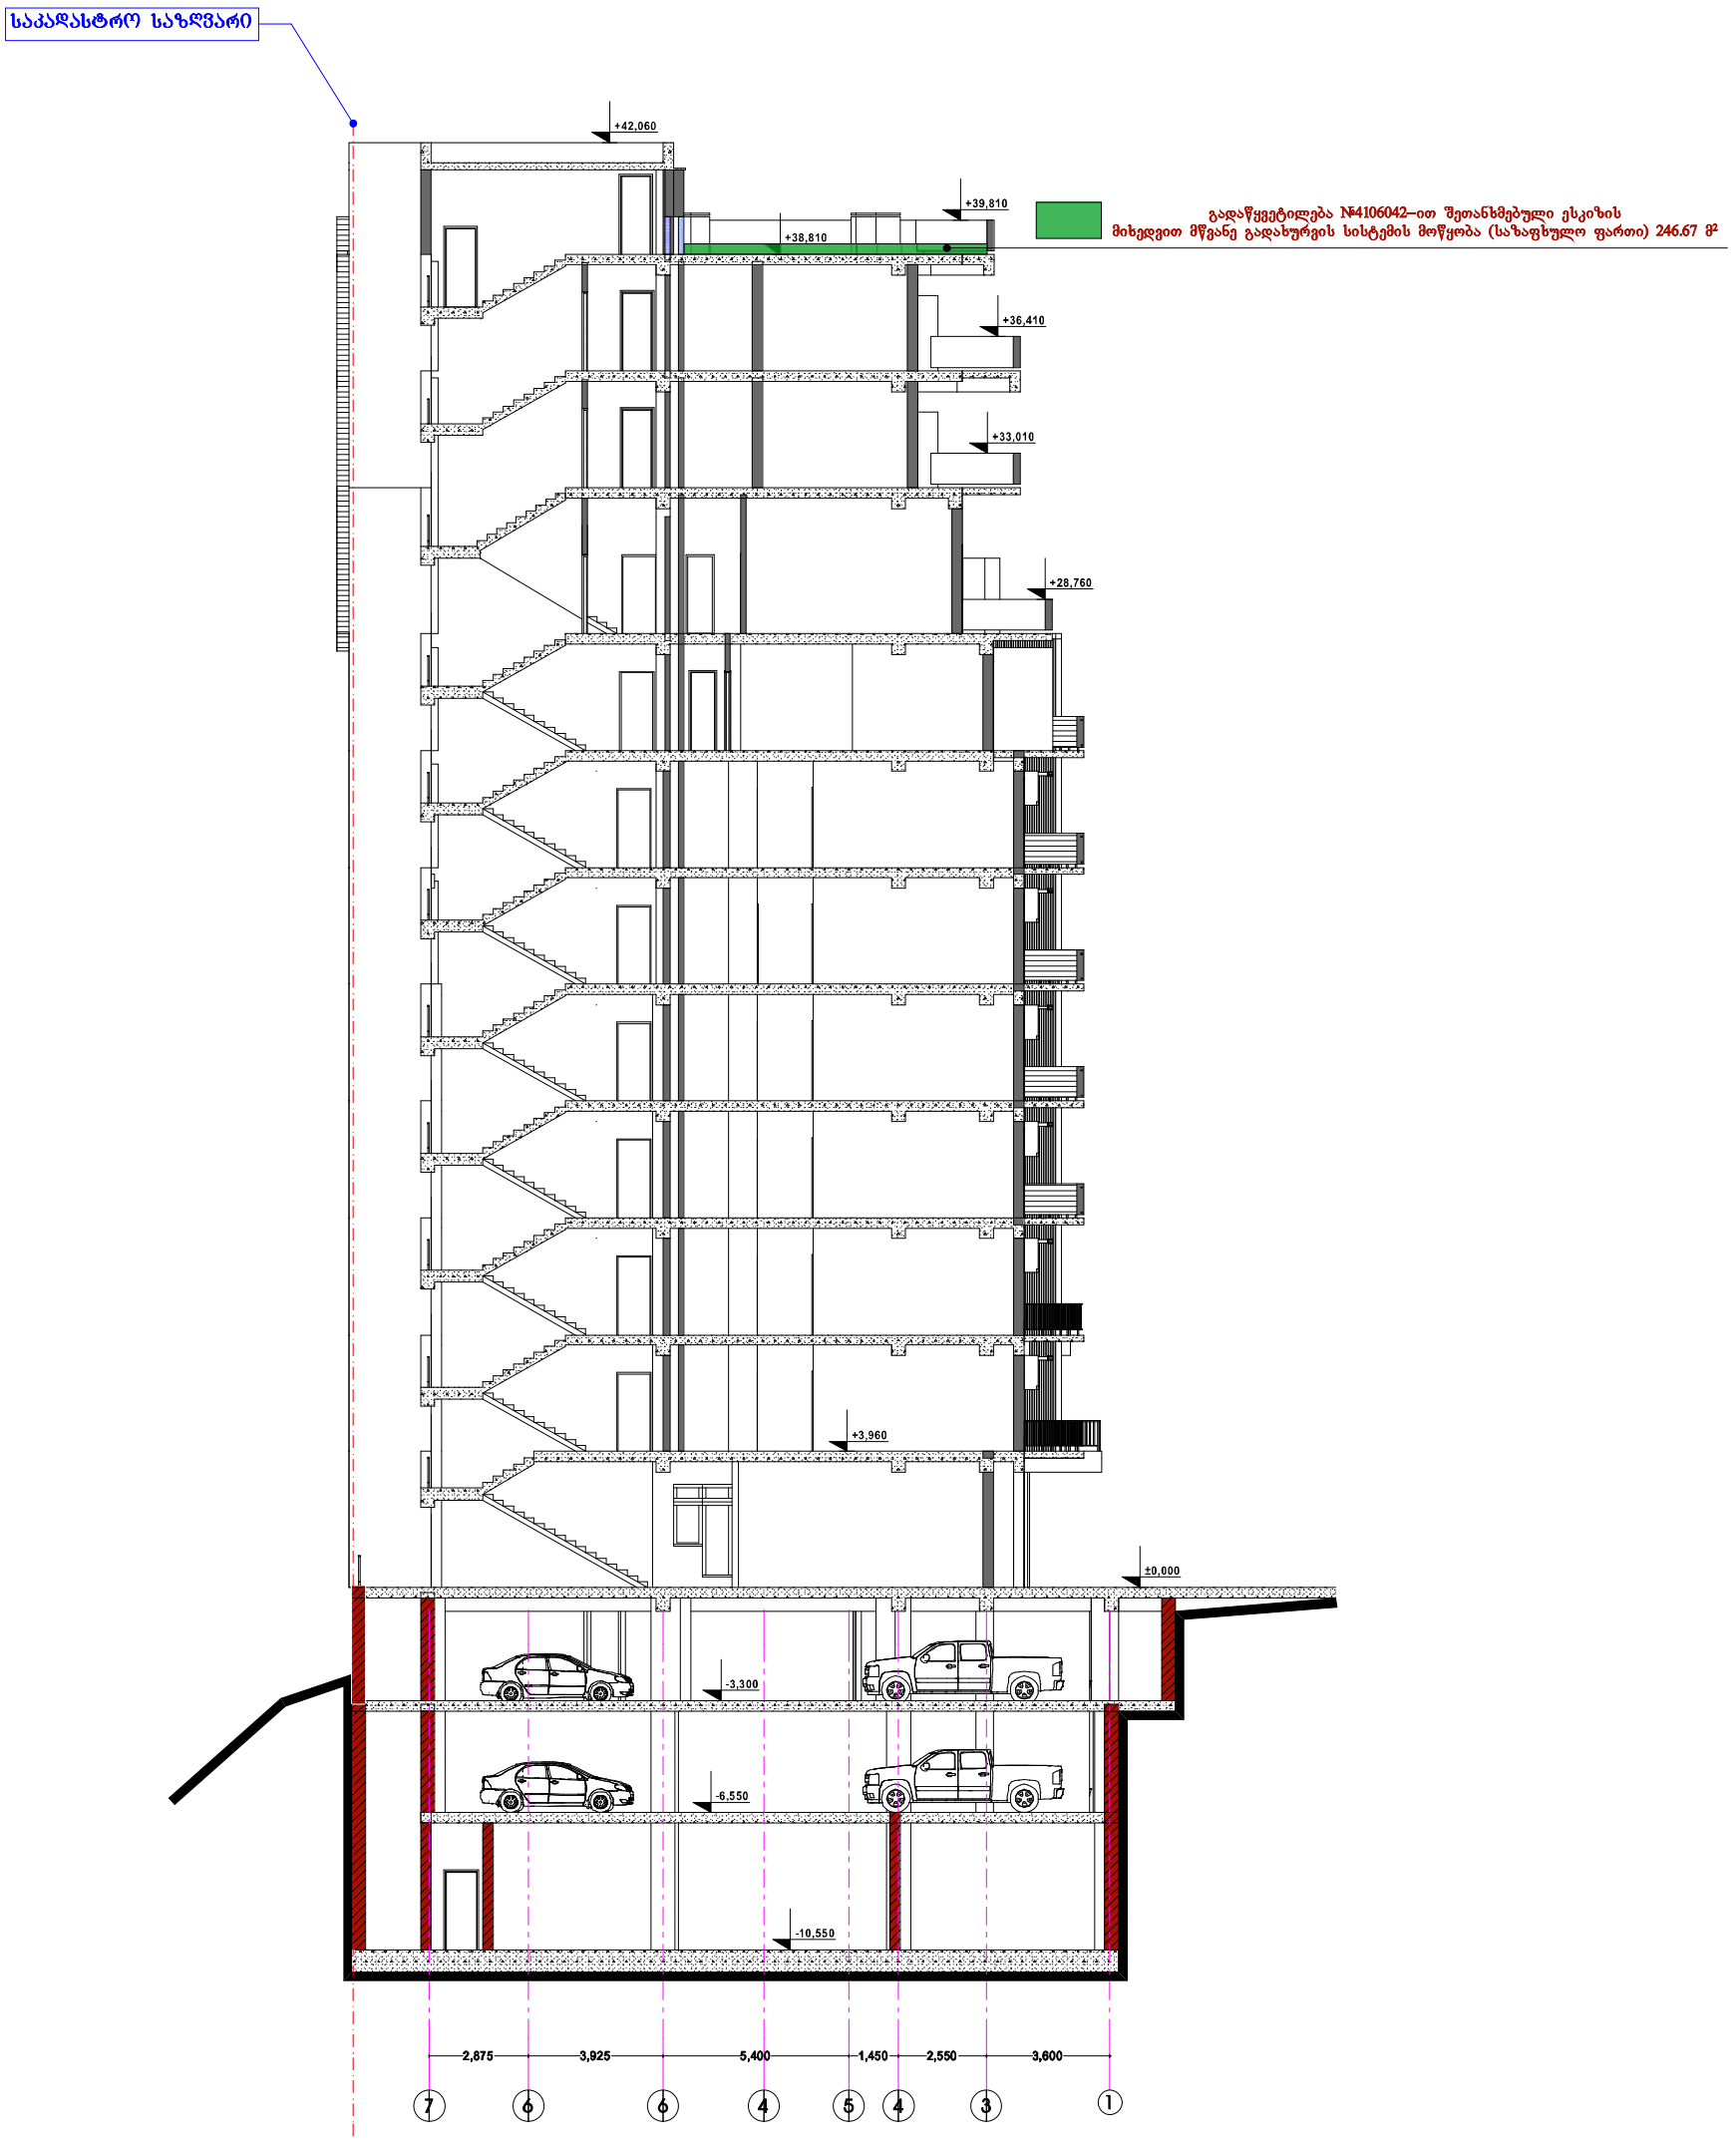

		2014 წ.	ი/მ. მეწარმე „დავით ბაირამაშვილი"			
		1:100	ჭრილი 3-3			
ხელმძღვანელი	დ. ბაირამაშვილი		მრავალბინიანი საცხოვრებელი სახლი	სტადია	ფურც.	სულ.
პრ.აქტორი	დ. ბაირამაშვილი			პრ.	19	31
შესრულა	ზ. მემანიშვილი					