კორექტირებული პროექტი

ფასადი ა-ე მ 1:100

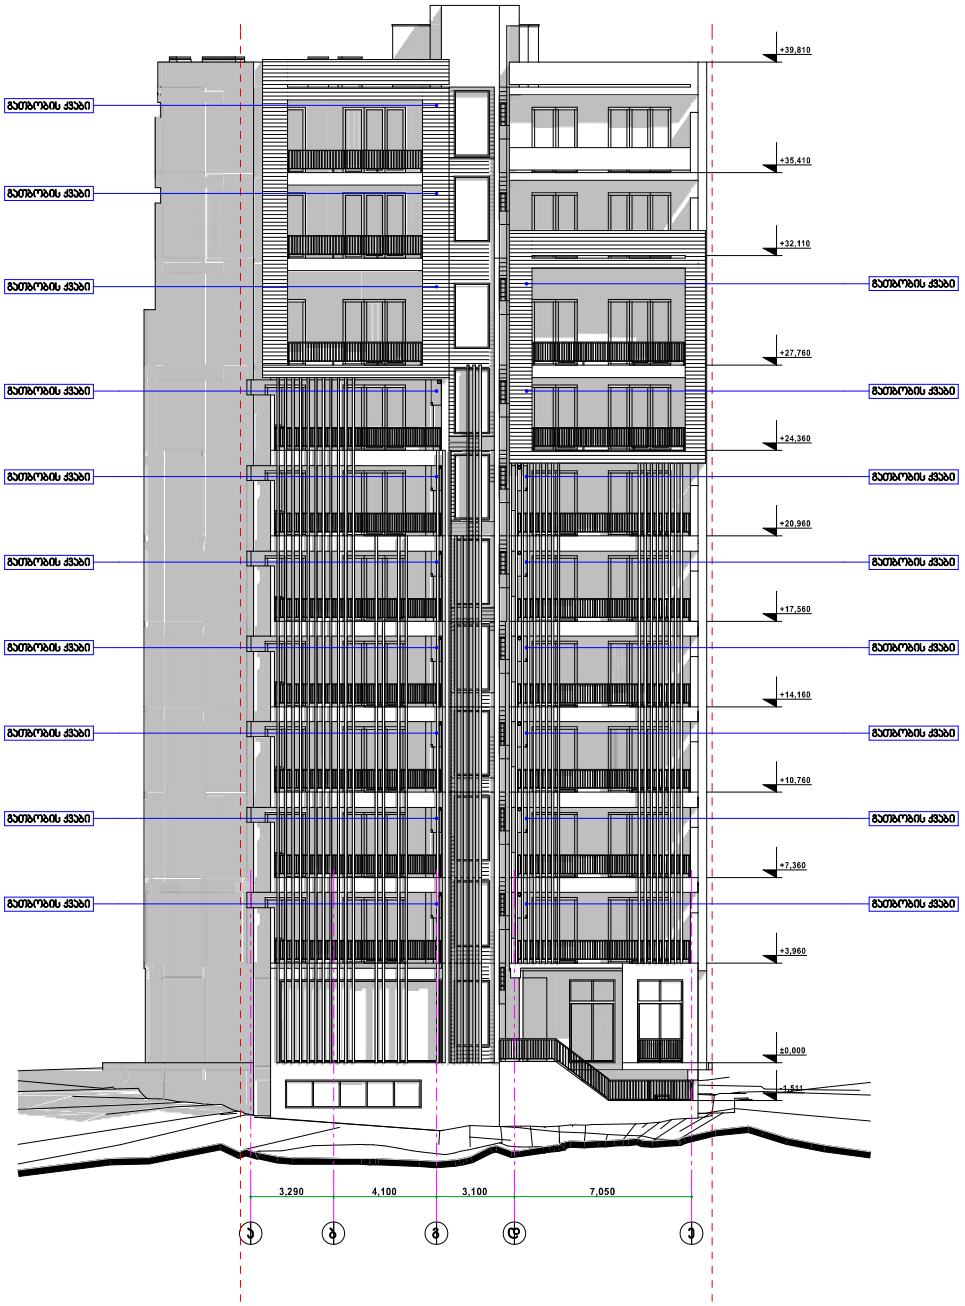

შენიშვნა:
გაბმობის ქვებების მდებარეობები სრულად აღნიშნულია გეგმებზე

			2013 წ.	ინდ. მენარმე „დავით ბაირამაშვილი"			
			1:100	ფასადი ა-ე			
ხელმძღვანელი	დ. ბაირამაშვილი		მრავალბინიანი საცხოვრებელი სახლი	სტადია	ფურც.	სულ.	
პრ.პებორი	დ. ბაირამაშვილი			პრ.			
შეასრულა	ზ. მემანიშვილი						

ფასადი 7-1 მ 1:100

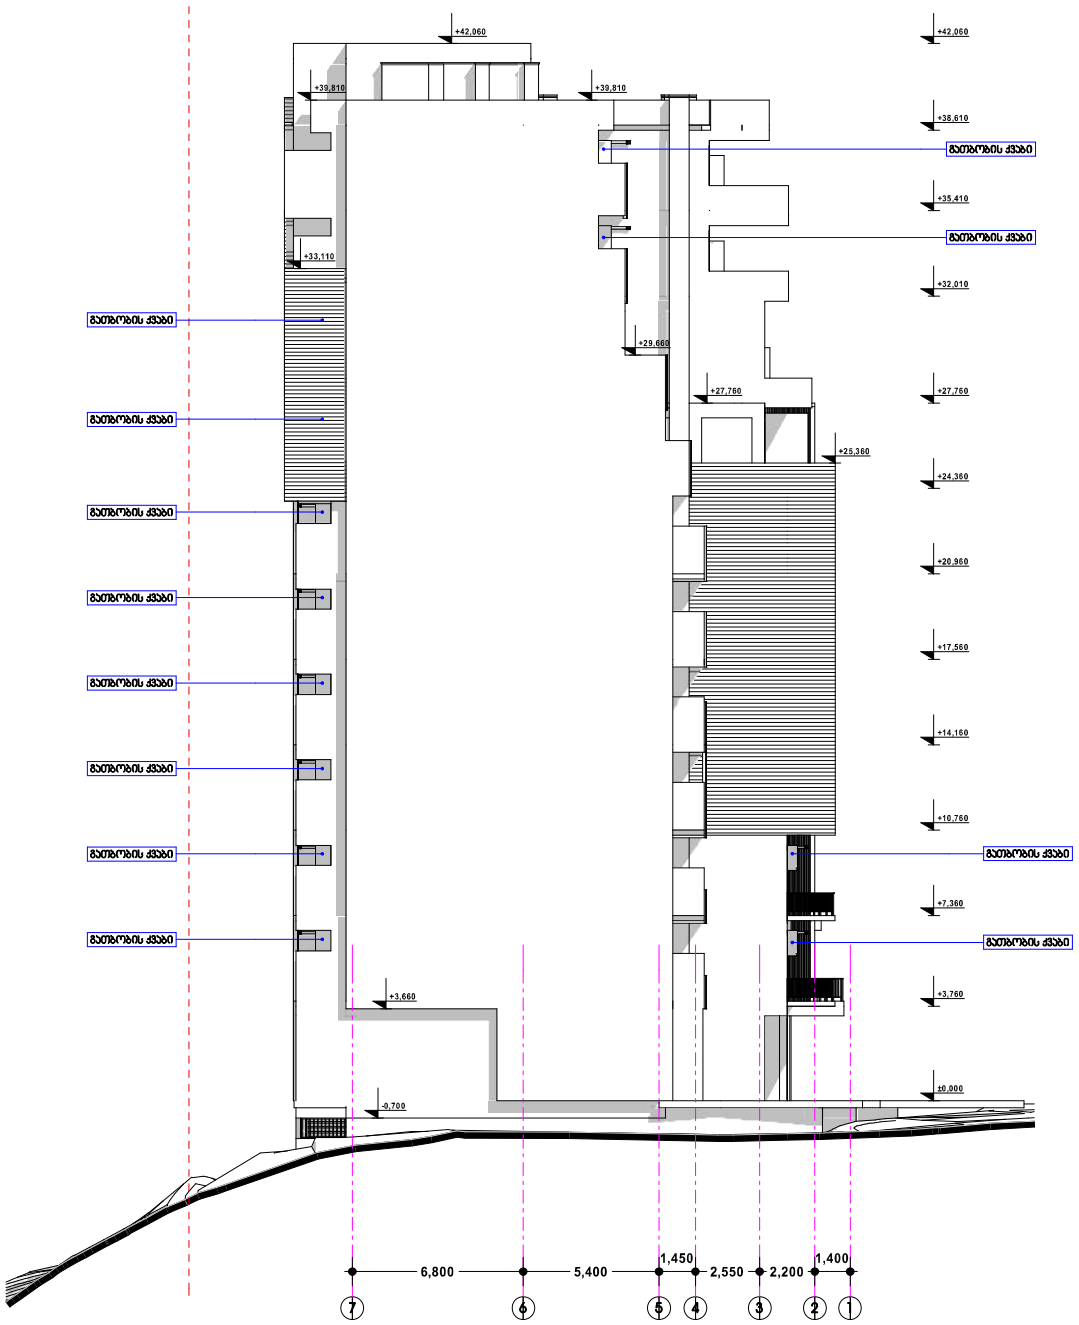

შენიშვნა:
გათბობის ქვაბების მდებარეობები სრულად აღნიშნულია გეგმებზე

			2013 წ.	ინდ. მენარმე „დავით ბაირამაშვილი"			
			1:100	ფასადი 7-1			
ხელმძღვანელი	დ. ბაირამაშვილი		მრავალბინიანი საცხოვრებელი სახლი	სტადია	ფურც.	სულ.	
პრ.პებორი	დ. ბაირამაშვილი			პრ.			
შეასრულა	ზ. მემანიშვილი						

ჭრილი 3-3 მ 1:100

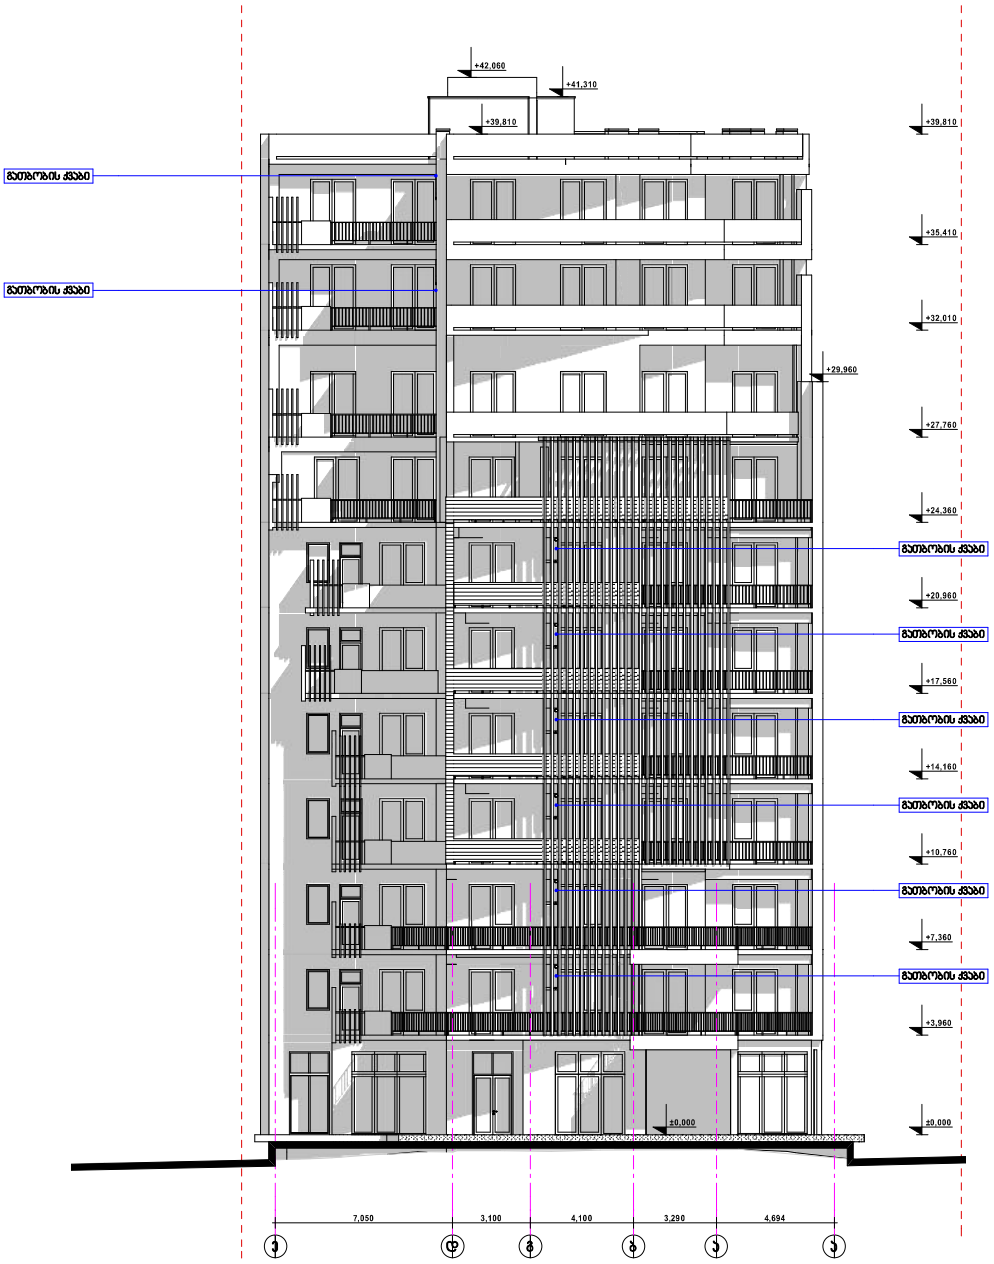

შენიშვნა:
გაბბობის ქვაბების მდებარეობები სრულად აღნიშნულია გეგმებზე

		2013 წ.	ინდ. მენარმე „დავით ბაირამაშვილი"			
		1:100				
ხელმძღვანელი	დ. ბაირამაშვილი		მრავალბინიანი საცხოვრებელი სახლი	სტადია	ფურც.	სულ.
პრ.პებორი	დ. ბაირამაშვილი			პრ.		
შეასრულა	ზ. მემანიშვილი					

კორექტირებული პროექტი

ფასადი 1-7 მ 1:100

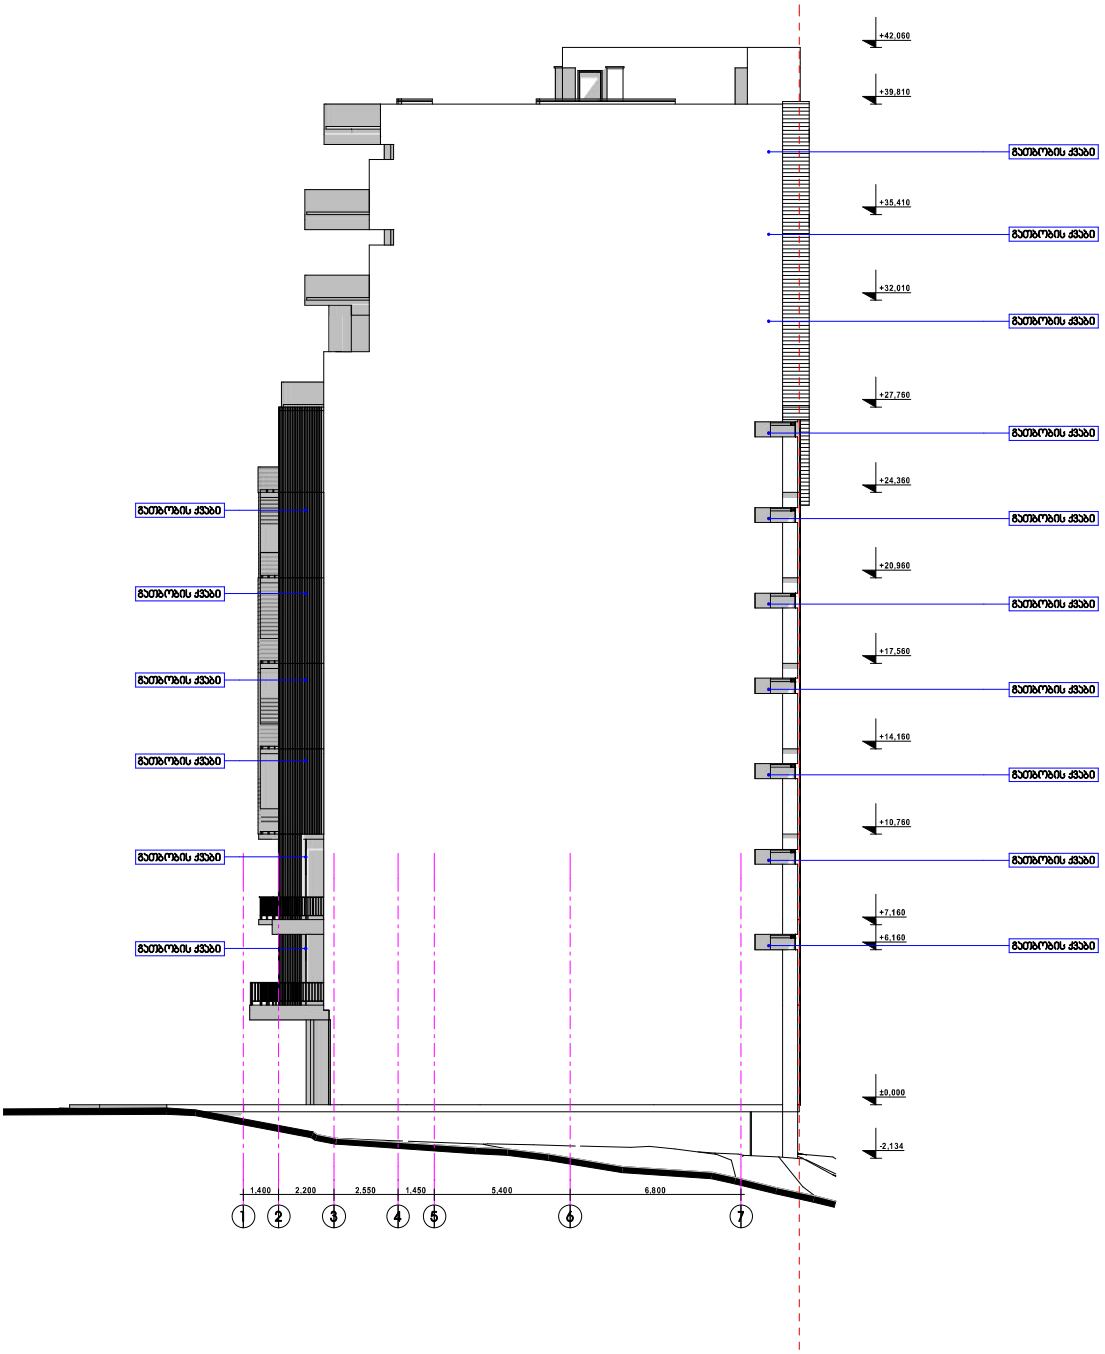

შენიშვნა:
გაბმობის ქვაბების მდებარეობები სრულად აღნიშნულია გეგმებზე

			2013 წ.	ინდ. მენარმე „დავით ბაირამაშვილი"			
			1:100	ფასადი 1-7			
ხელმძღვანელი	დ. ბაირამაშვილი		მრავალბინიანი საცხოვრებელი სახლი	სტადია	ფურც.	სულ.	
პრ.პებორი	დ. ბაირამაშვილი			პრ.			
შეასრულა	ზ. მემანიშვილი						

კორექტირებული პროექტი

ფასადი ა-ე მ 1:100

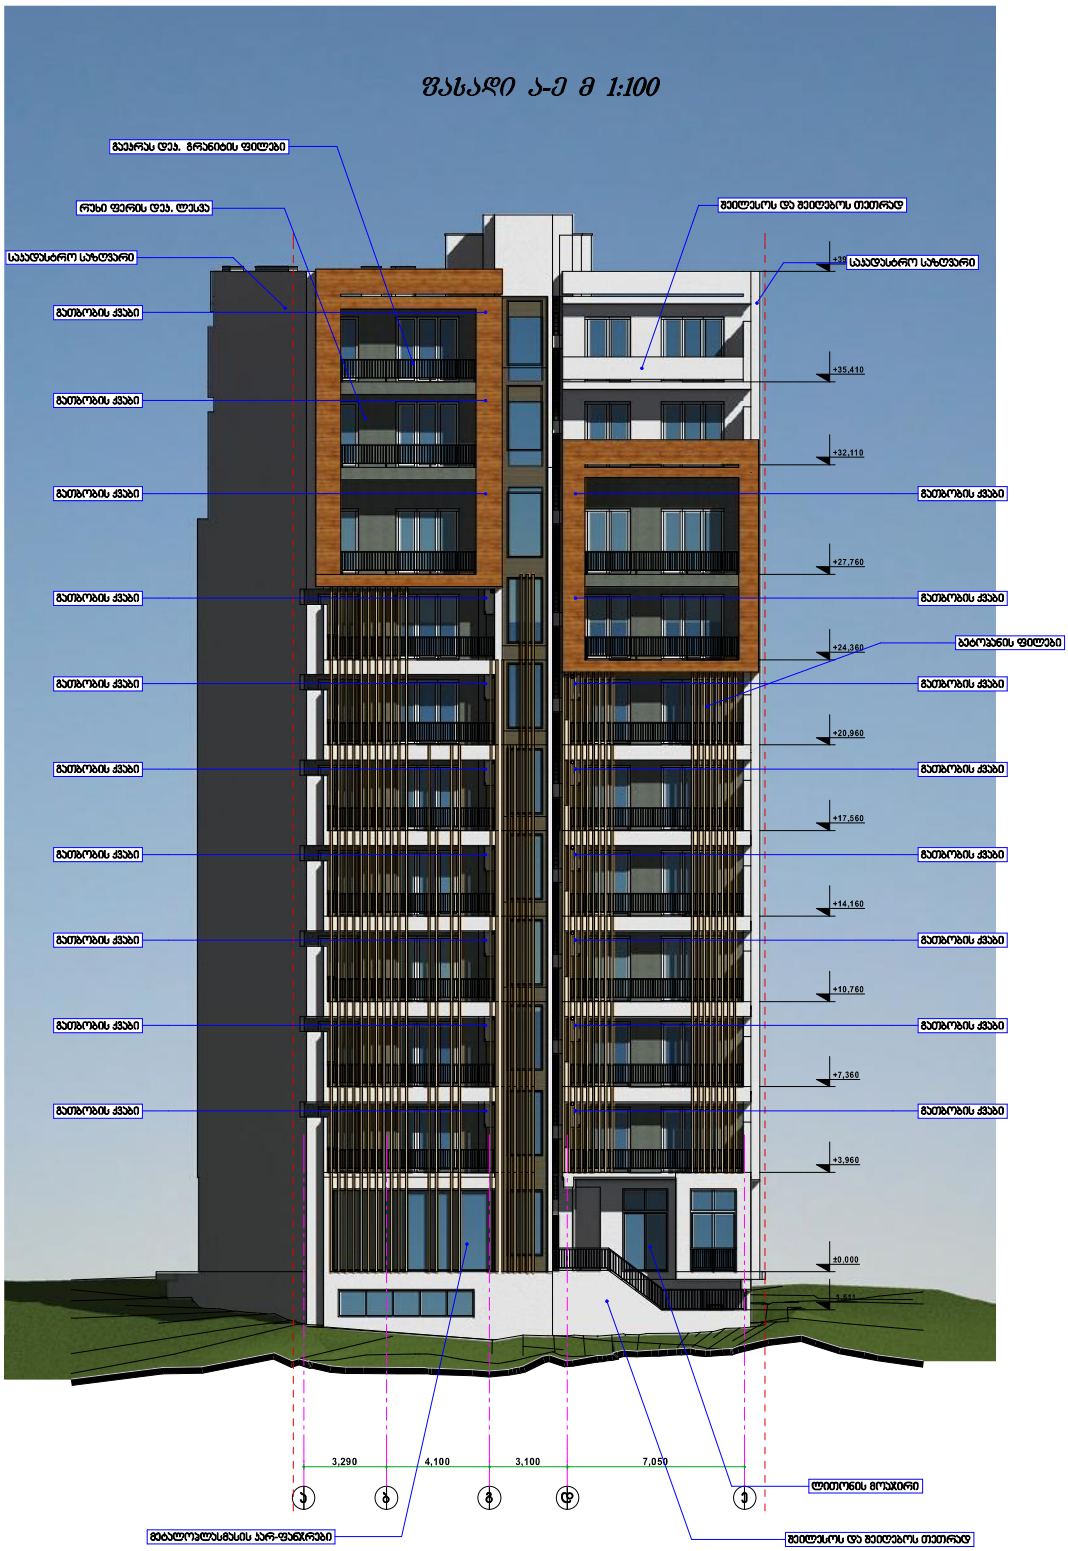
გაეყრას დეკ. გრანიტის ფილები
რუხი ფერის დეკ. ლესკა
საკანალიზაციო სარდაფარი
მათობის ქვაბი
მათობის ქვაბი
მათობის ქვაბ

ფასადი 7-1 მ 1:100

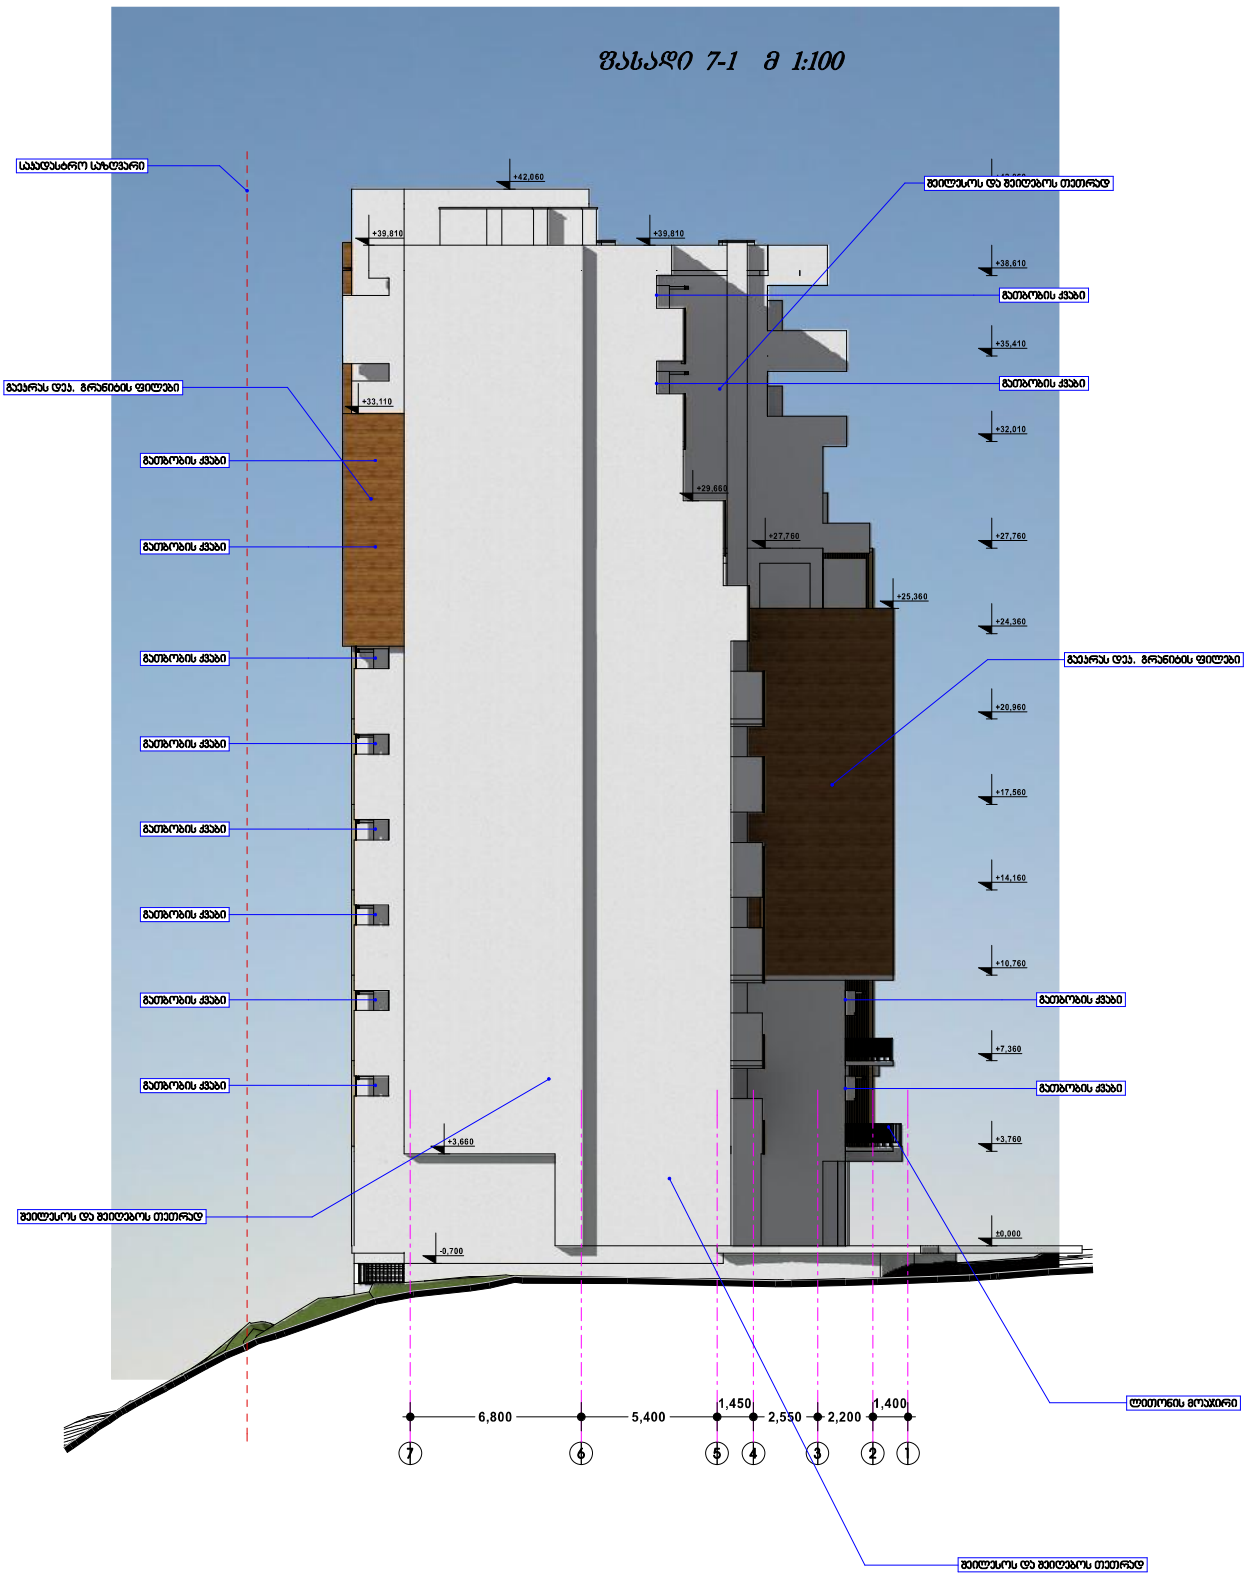

შენიშვნა:
მათიბობის ქვაბების მდებარეობები სრულად აღნიშნულია გეგმებზე

			2013 წ.	ი.ნდ. მენარმე „დავით ბაირამაშვილი"			
			1:100	ფასადი 7-1			
ხელმძღვანელი	დ. ბაირამაშვილი		მრავალბინიანი საცხოვრებელი სახლი	სტადია	ფურც.	სულ.	
პრ.პროექტი	დ. ბაირამაშვილი			პრ.			
შესრულა	ზ. მემანიშვილი						

ჭრილი 3-3 მ 1:100



შენიშვნა:
გამბრობის ქვაბების მდებარეობები სრულად აღნიშნულია გეგმებზე

		2013 წ.	ი.ნდ. მეწარმე „დავით ბაირამაშვილი"			
		1:100				
ხელმძღვანელი	დ. ბაირამაშვილი		მრავალბინიანი საცხოვრებელი სახლი	სტადია	ფურც.	სულ.
პრ.პეპორი	დ. ბაირამაშვილი			პრ.		
შეასრულა	ზ. მეშანიშვილი					

ფასადი 1-7 მ 1:100

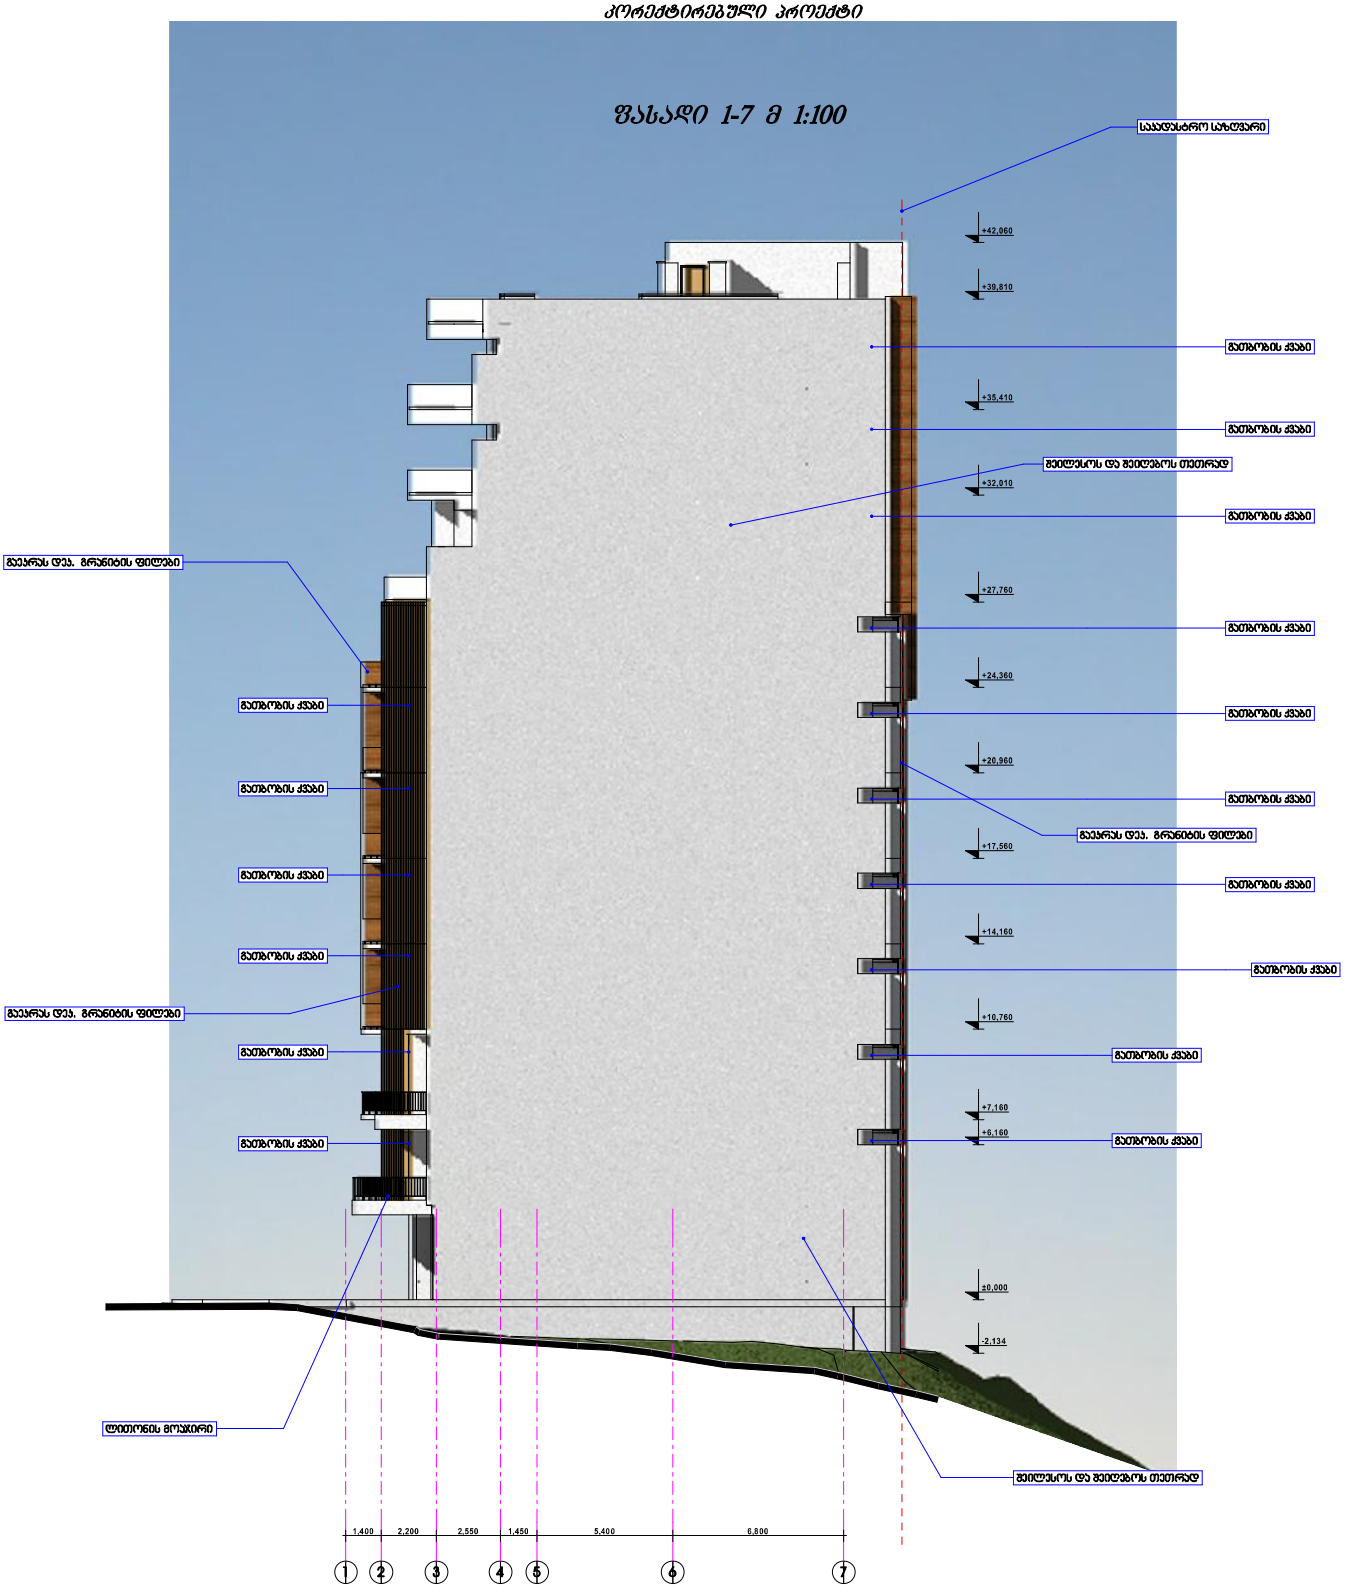

შენიშვნა:
მათბობის ქვაბების მდებარეობები სრულად აღნიშნულია გეგმებზე

		2013 წ.	ინდ. მეწარმე „დავით ბაირამაშვილი"	
		1:100	ფასადი 1-7	
ხელმძღვანელი	დ. ბაირამაშვილი		მრავალბინიანი საცხოვრებელი სახლი	სტადია / პრ. / ფურც. / სულ.
პრ.პებორი	დ. ბაირამაშვილი			
შეასრულა	ზ. მეგანიშვილი			