
ფასადი 1-7 ღერძებში
მ 1:100

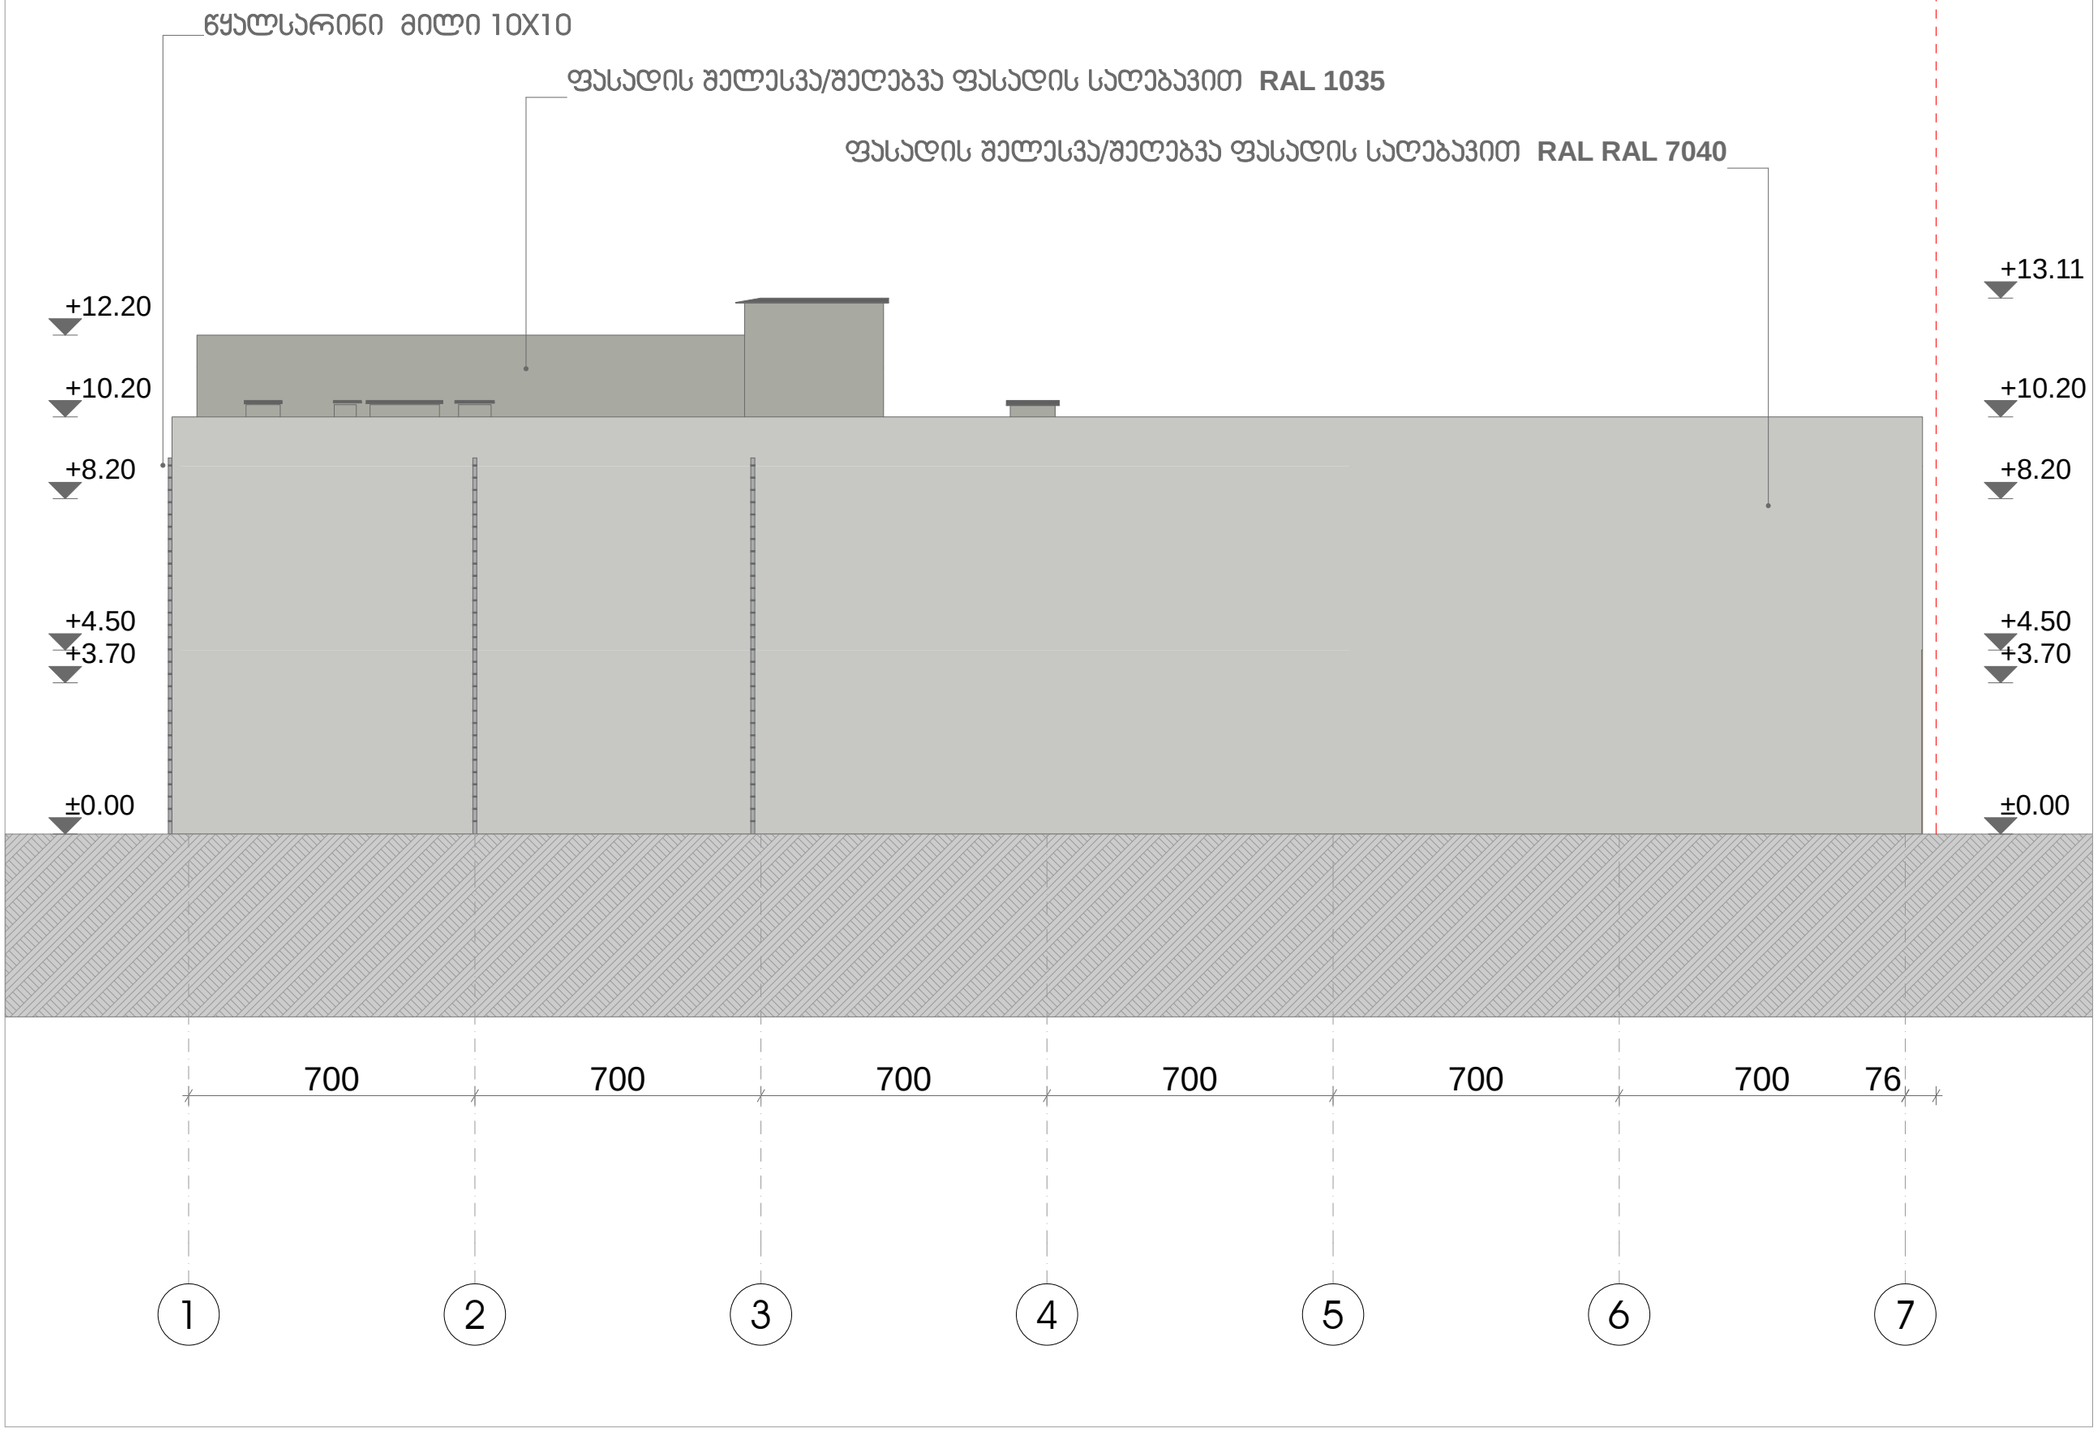

ფორმატი	ფასადის №	ფაილის სახელი
A-3	-	-

ექსპლიკაცია:

პირობითი ნიშნები

- - - - საპროექტო საზღვარი

შენიშვნები

ზომები მოცემულია სანტიმეტრებში
ნიშნულები მოცემულია მეტრებში

შენობის საპროექტო ნიშნული 0.00 არის აბსოლიტური ნიშნული 496.58

დამკვეთი:	შპს "ს გ"

არქიტექტურა

თანამდებობა	გვარი/ხელმოწერა
მთ. არქიტექტ.	ი. მირცხულავა
დაამოწმა	ი. მირცხულავა


ნახაზი


ფასადი 1 - 7 ღერძებში

მასშტაბი 1 : 100	თარიღი 07/30/2018	
სტადია	ფურცლები	ფურცელი
პროექტი	-	-

ღიობების ფართობის ჯამი - 187.3 მ² / ფასადის ჯამური ფართობი - 423.9 მ²

ღიობების პროცენტულობა - 44 %

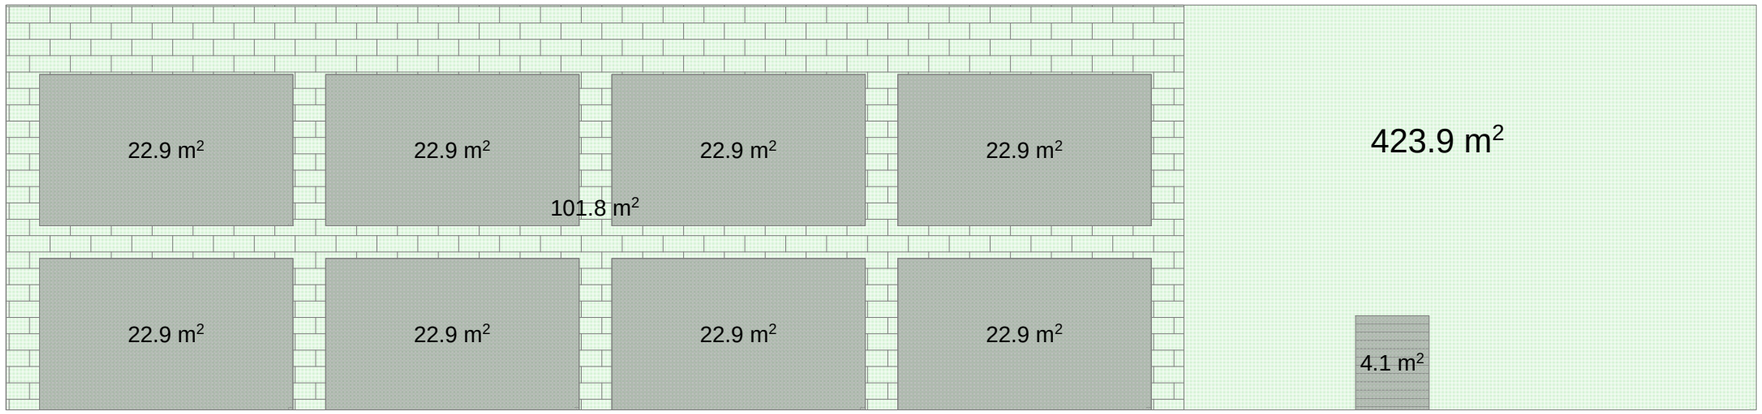

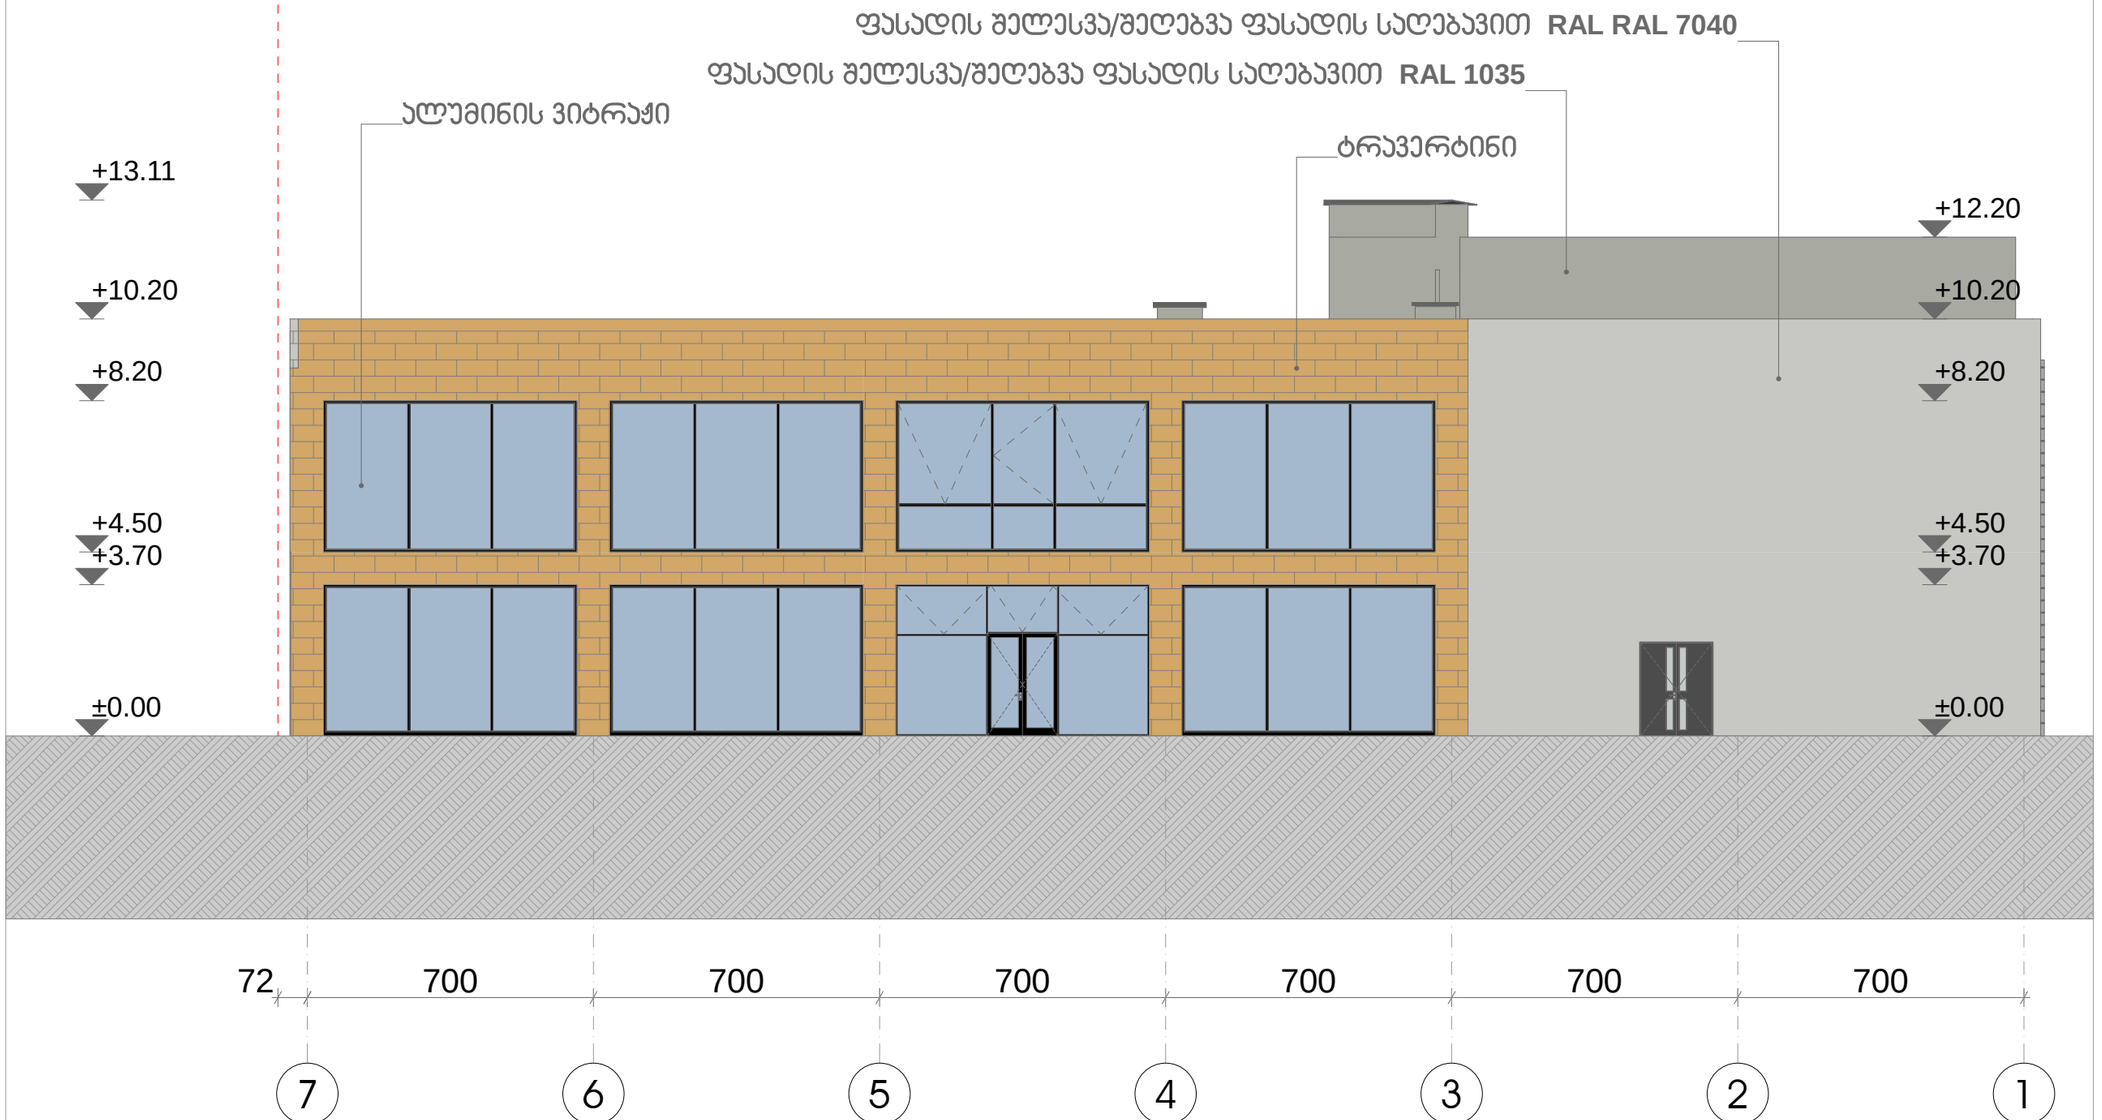

ფორმატი	ფაილის №	ფაილის სახელი
A-3	-	-

ექსპლიკაცია:

ჰიროგლიფური ნიშნები

- - - - საპროექტო საზღვარი

შენიშვნები

ზომები მოცემულია სანიმეტრებში
ნიშნულები მოცემულია მეტრებში

შენობის საპროექტო ნიშნული 0.00 არის აბსოლიტური ნიშნული 496.58

დამკვეთი:	შპს "ს ბ"

არქიტექტურა

თანამდებობა	გვარი/ხელმოწერა
მთ. არქიტექტ.	ი. მირცხულავა
დამმუშავა	ი. მირცხულავა

ნახაზი


ფასადი 7-1 ღერძებში

მასშტაბი 1 : 100	თარიღი 07/30/2018

სტადია	ფურცლები	ფურცელი
პროექტი	-	-

ფასადი ა-ე ღერძებში

მ 1:100

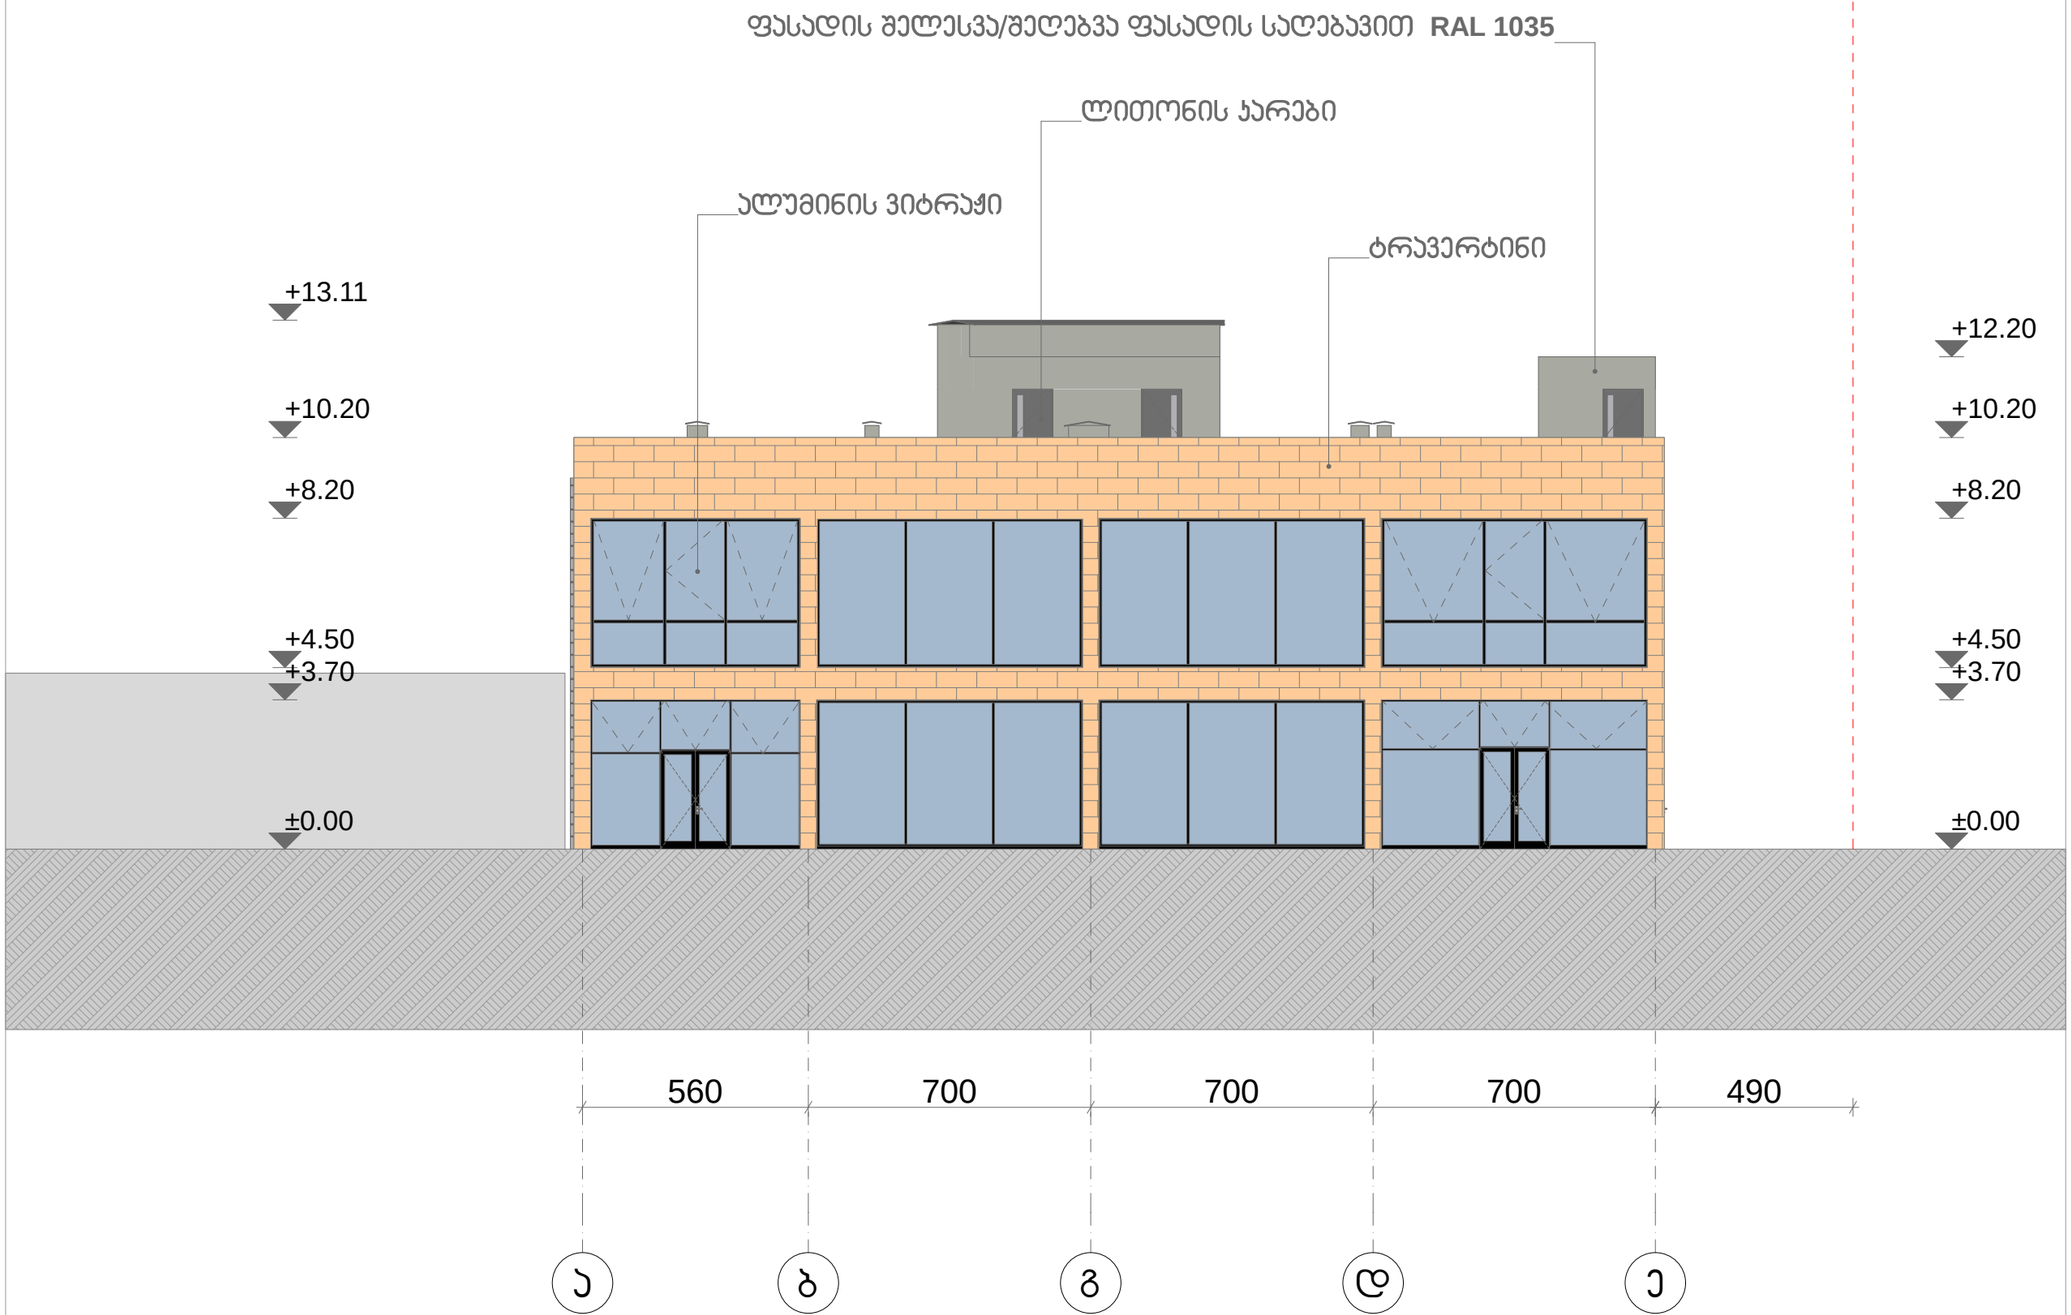

ფორმატი	დაკვეთა №	ფასების სახელი
ა-3	-	-

ექსპლიკაცია:

პირობითი ნიშნები

- - - - საპროექტო საზღვარი

შენიშვნები

ზომები მოცემულია სანტიმეტრებში
ნიშნულები მოცემულია მეტრებში

შენობის საპროექტო ნიშნული 0.00 არის აბსოლიტური ნიშნული 496.58

დამკვეთი:	შპს "ს გ"

არქიტექტურა

თანამდებობა	გვარი/ხელმოწერა
მთ. არქიტექტ.	ი. მირცხულავა
დაამუშავა	ი. მირცხულავა

ნახაზი

ფასადი ა-ე ღერძებში

მასშტაბი 1 : 100	თარიღი 07/30/2018	
სტადია	ფურცლები	ფურცელი
პროექტი	-	-

ფასადი ე - ა ღერძებში
მ 1:100



ფორმატი	ტაკვეთი №	ფასილის სახელი
A-3	-	-

ექსპლიკაცია:

პირობითი ნიშნები

- - - - საპროექტო საზღვარი

შენიშვნები

ზომები მოცემულია სანტიმეტრებში
ნიშნულები მოცემულია მეტრებში

შენობის საკრებულო ნიშნული 0.00 არის აბსოლიტური ნიშნული 496.58

დამკვეთი:	შპს "ს 8"

არქიტექტურა

თანამდებობა	გვარი/ხელმოწერა
მთ. არქიტექტ.	ი. მირცხულავა
დაამუშავა	ი. მირცხულავა

ნახაზი

ფასადი ე-ა ღერძებში

მასშტაბი 1 : 100	თარიღი 07/30/2018

სტადია	ფურცლები	ფურცელი
პროექტი	-	-