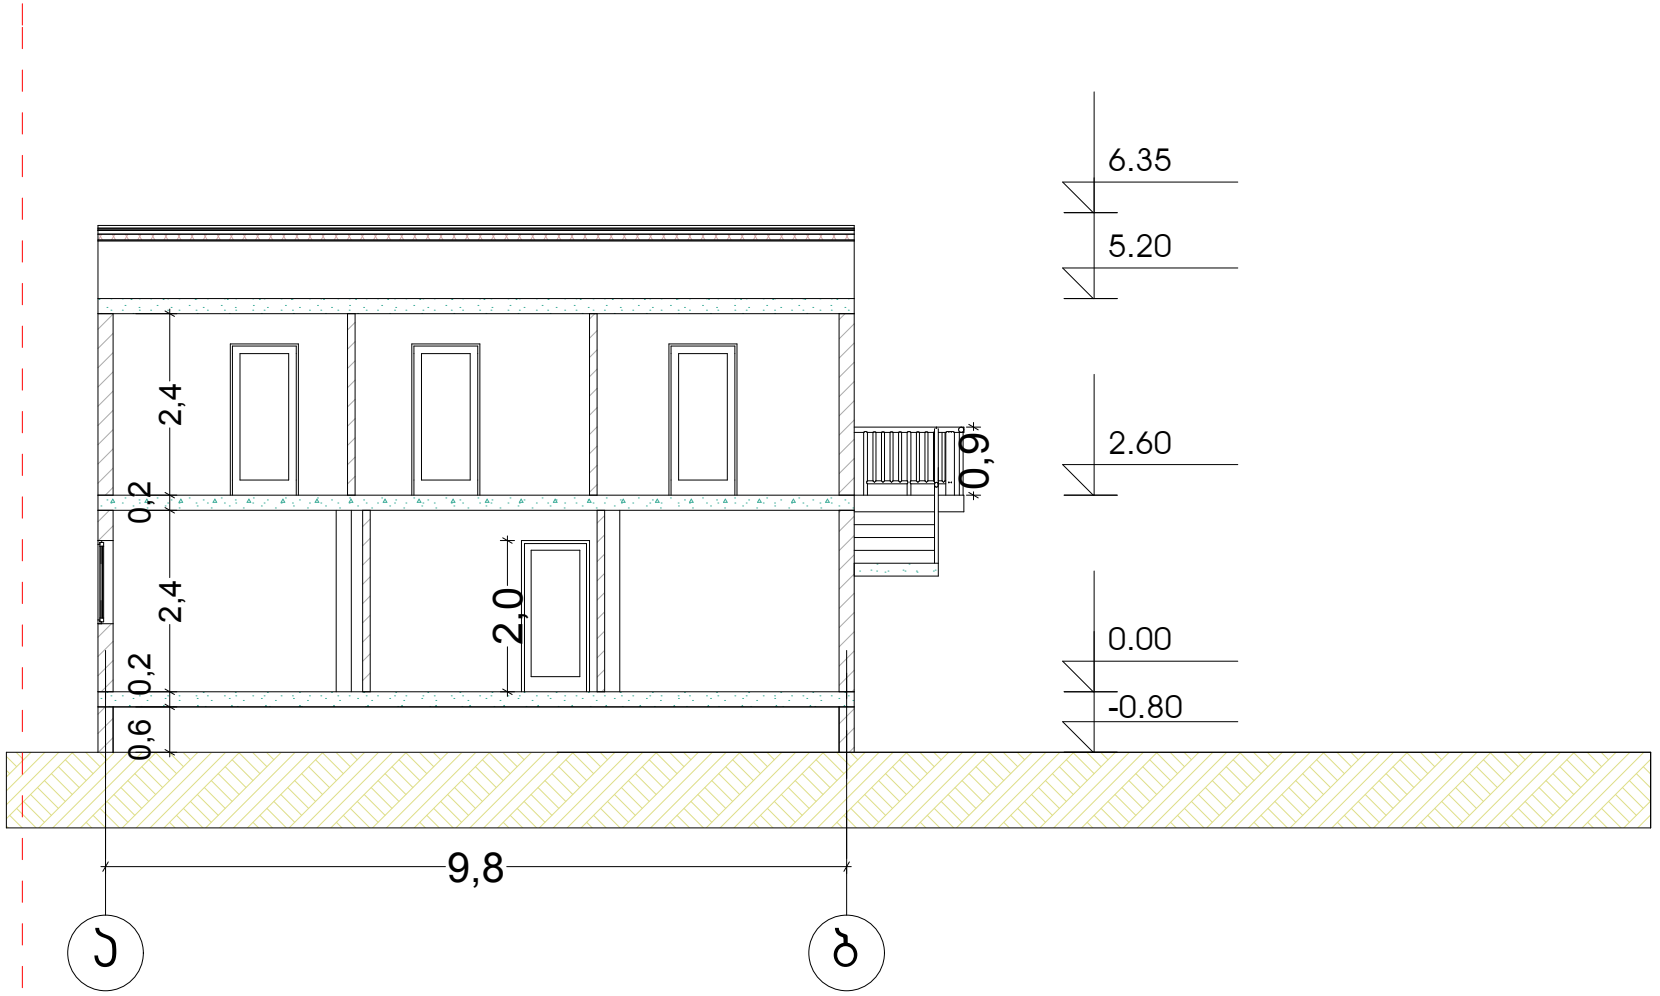


ფორმატი A4

პირობითი აღნიშვნები

ექსპლიკაცია

შენიშვნა

სიმჭიდროვის ინტენსიურობის საანგარიშო ფართი:
ს2=67.0 მ^2

დამკვეთი
დენის დიდენჯო

საოფისე-სასაწყობო შენობა

მისამართი: პაიროს ქ. №1

თანამდებობა		ხელმოწერა
დირექტორი	გ.ტაბატაძე	
მთ. არქიტექტორი	გ.ტაბატაძე	
მპასრულა	ს.ტაბატაძე	


არქიტექტურული ნაწილი

სტადია	პროექტი
მასშტაბი 1:100	თარიღი 5.09.12

ნახაზი
ჭრილი 1-1

მპაპ. უნივერსიტეტი
თბილისის ტექნიკის
აკადემიის №7
ტელ: 298 97 28
მობ. 597 770 662

ფ - | ფ-ები

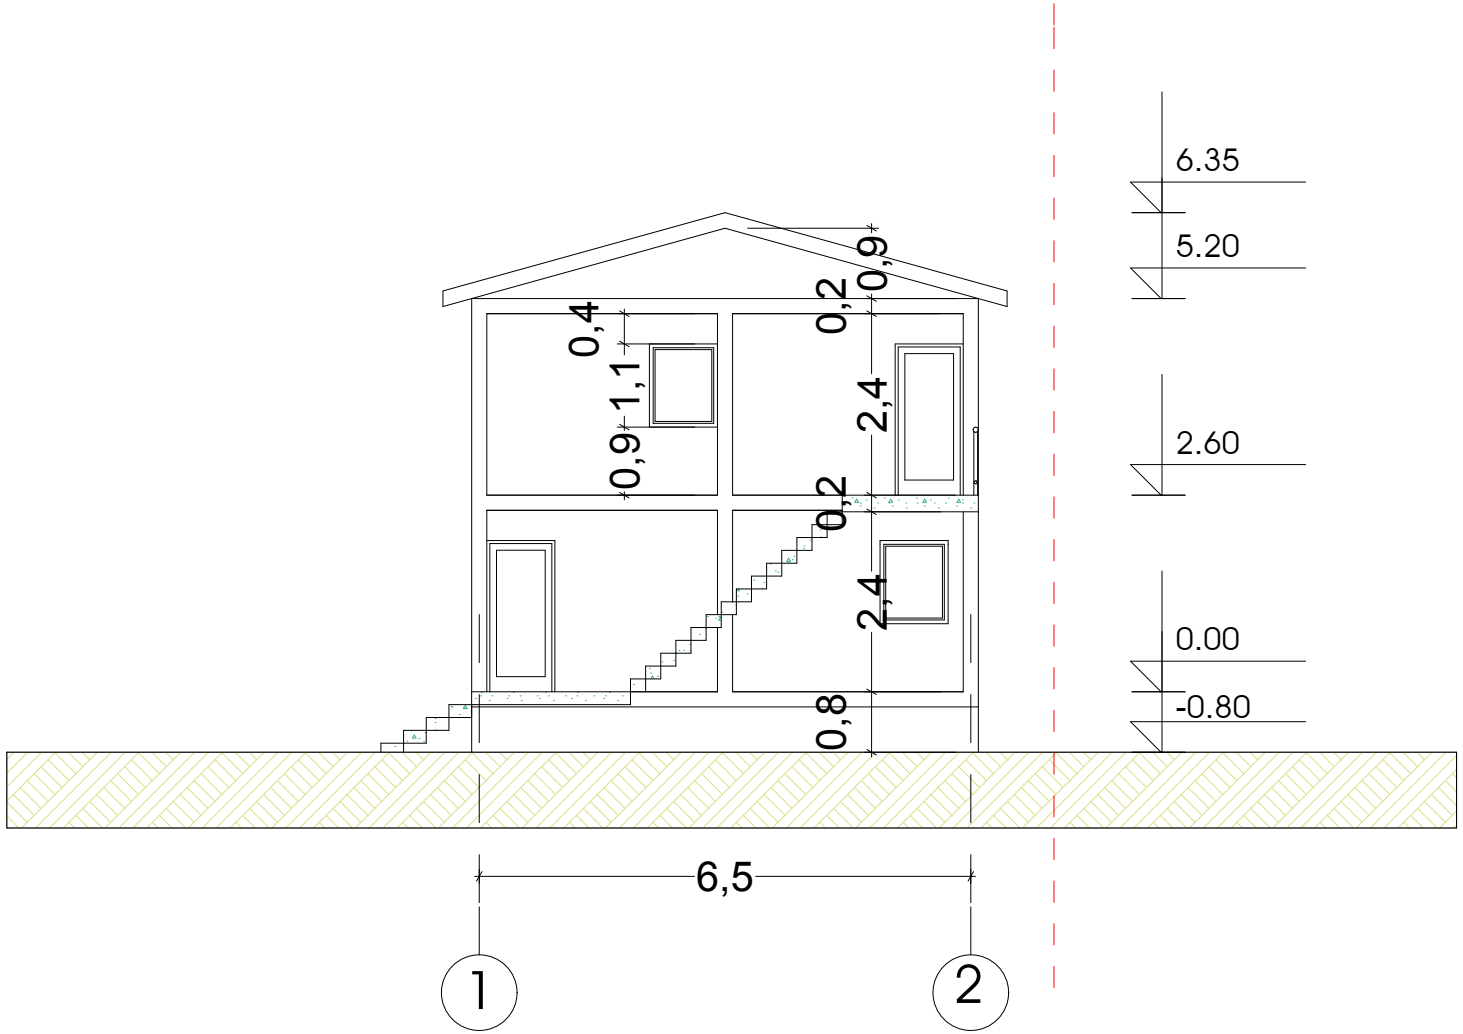

ფორმატი A4

პირობითი აღნიშვნები

ექსპლიკაცია

შენიშვნა

სიმჭიდროვის ინტენსიურობის საანგარიშო ფართი:
ს2=67.0 მ^2

დამკვეთი
დენის დიდენჯო

საოფისე-სასაწყობო შენობა

მისამართი: ქაირის ქ. №1

თანამდებობა		ხელმოწერა
დირექტორი	გ.ტაბატაძე	
მთ. არქიტექტორი	გ.ტაბატაძე	
მპასრულა	ს.ტაბატაძე	

არქიტექტურული ნაწილი

სტადია	პროექტი
მასშტაბი 1:100	თარიღი 5.09.12

ნახაზი
ჭრილი 2-2

შპს. "არქიტექტ"
თბილისი ლენინის
ქუჩა №7
ტელ: 298 97 28
მობ. 597 770 662

ფ - | ფ-ები