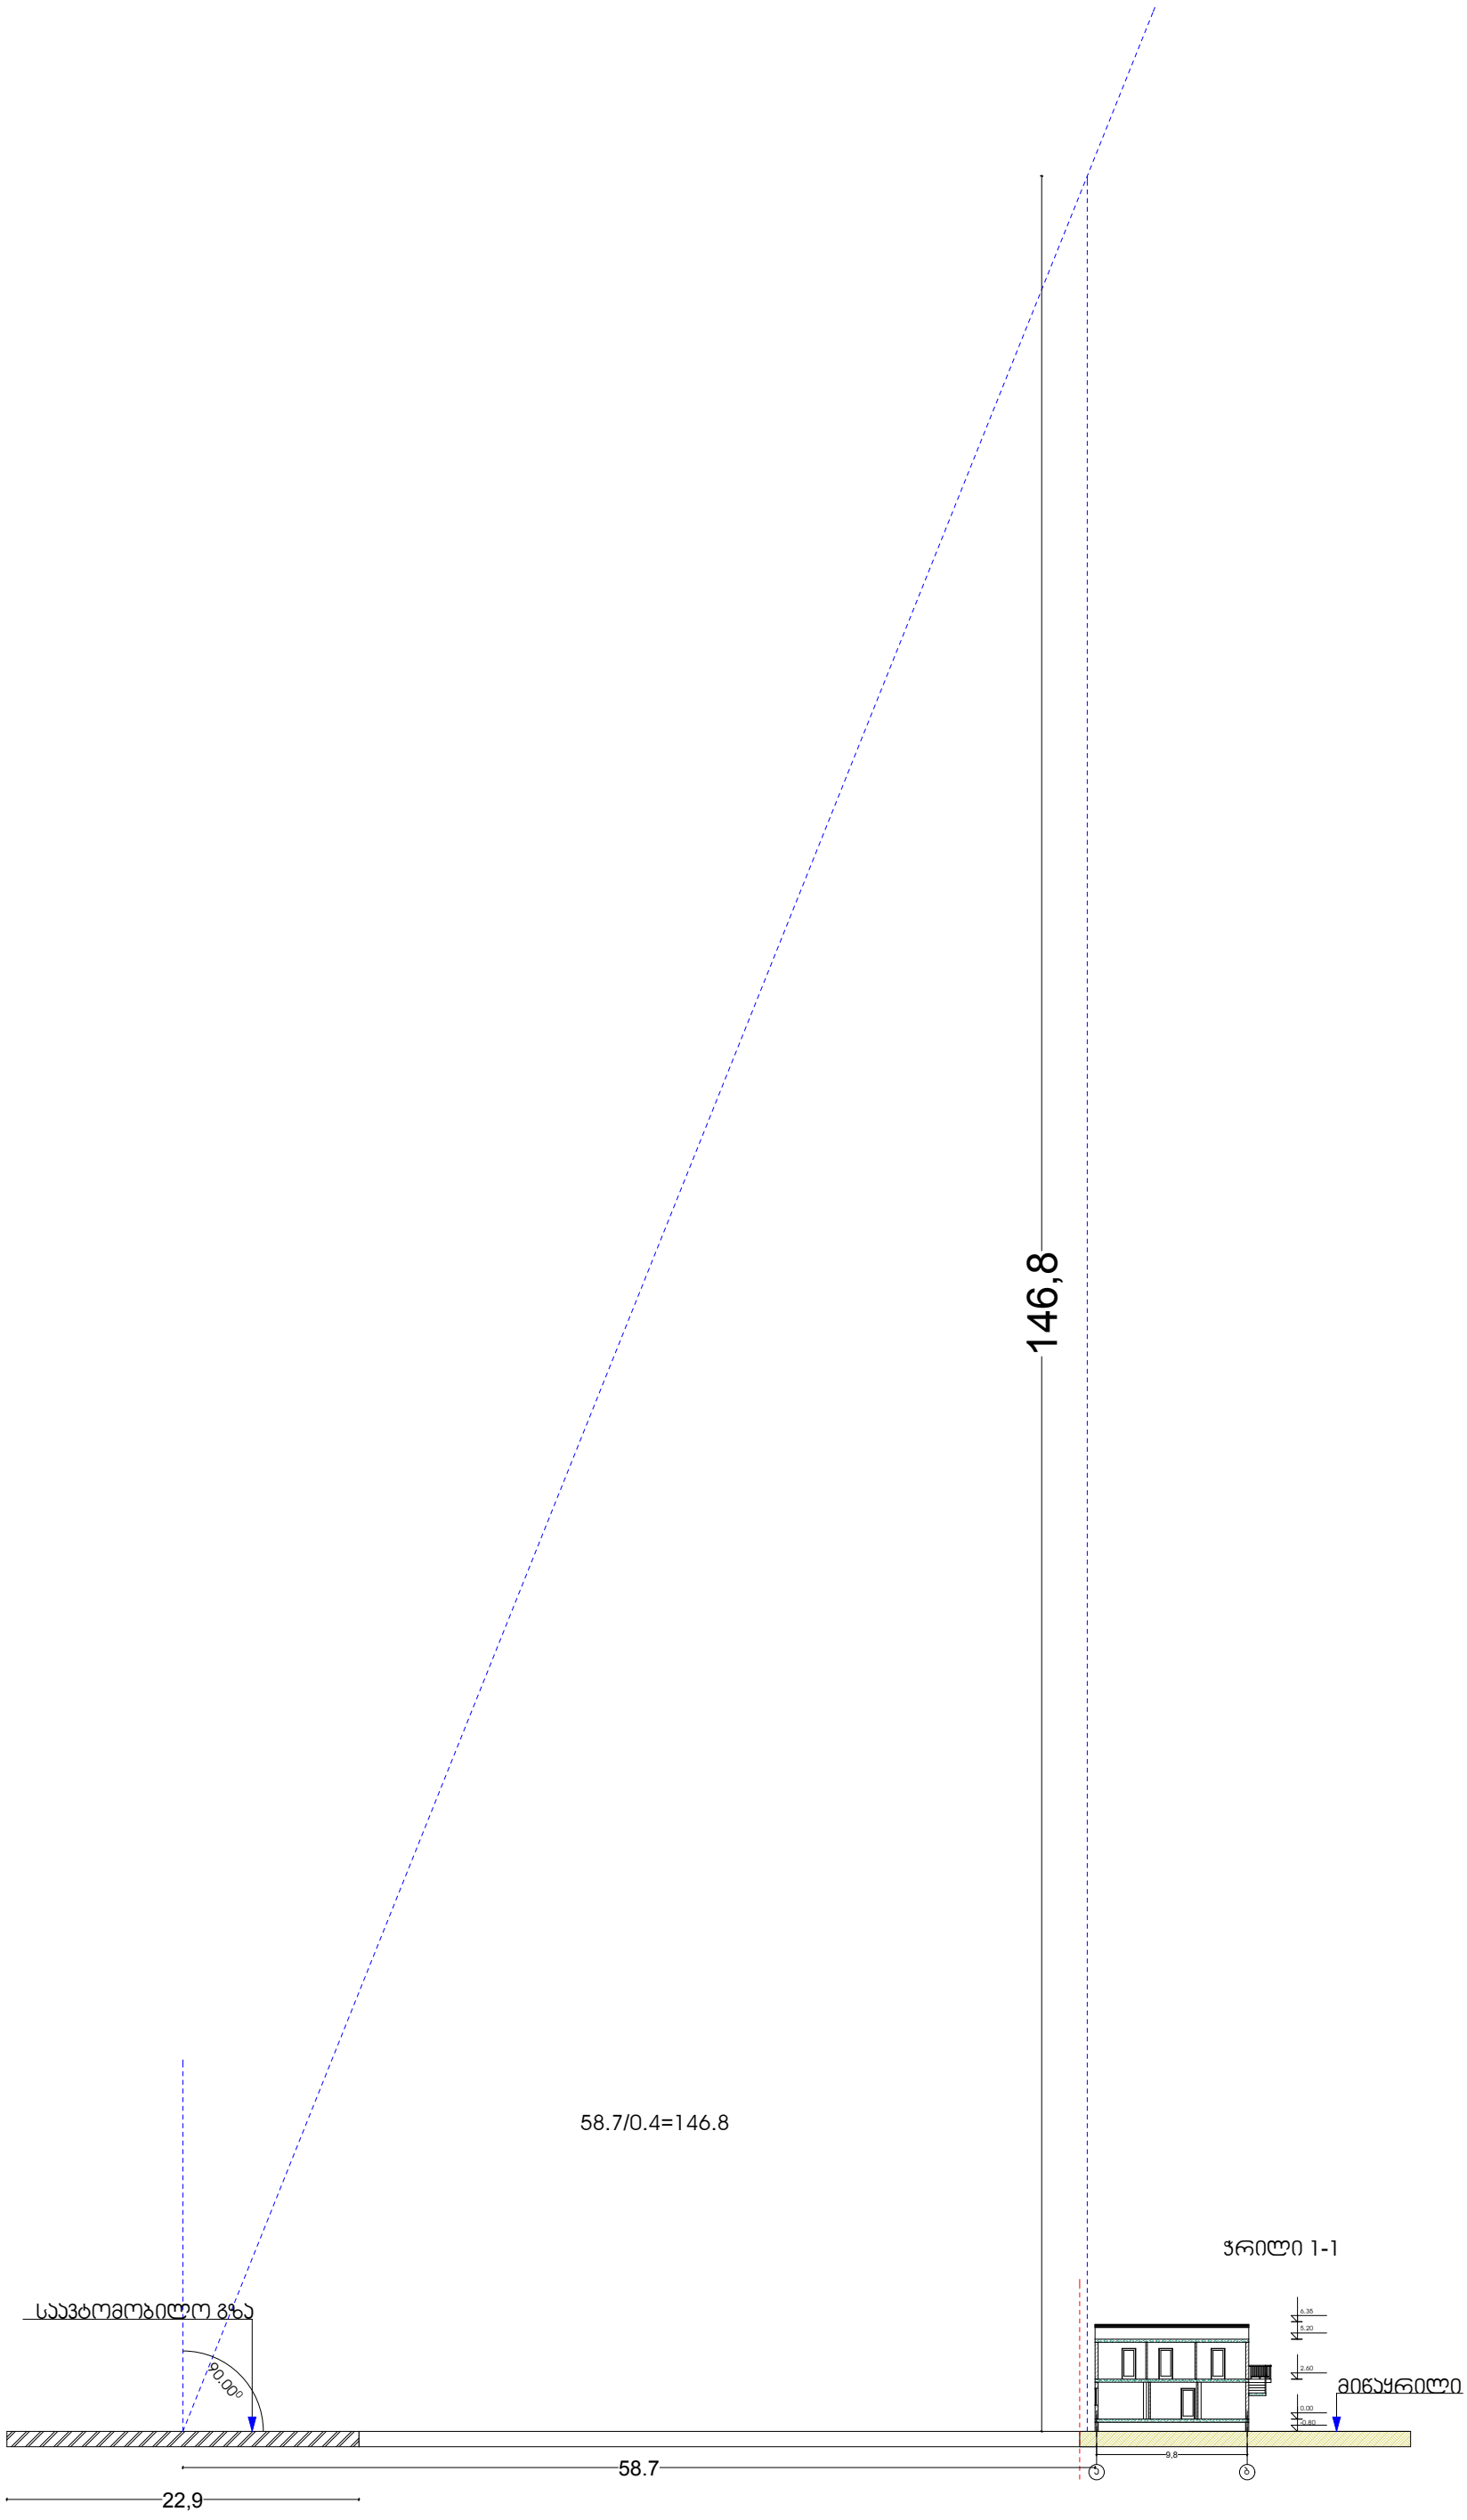

146,8
58.7/0.4=146.8
ჭრილი 1-1
საავტომობილო გზა
90.00°
მიწაყრილი
4.35
5.20
2.60
0.00
-0.80
9,8
58.7
22,9