საქართველოს იუსტიციის სამინისტრო
საჯარო რეესტრის ეროვნული სააგენტო

საკადასტრო გეგმა

მიწის ნაკვეთის საკადასტრო კოდი: *01.19.34.002.138*
განცხადების რეგისტრაციის ნომერი*882015215539*
მიწის ნაკვეთის ფართობი: *3312* კვ.მ.
დანიშნულება: *არასასოფლო-სამეურნეო*
მომზადების თარიღი 22.04.15

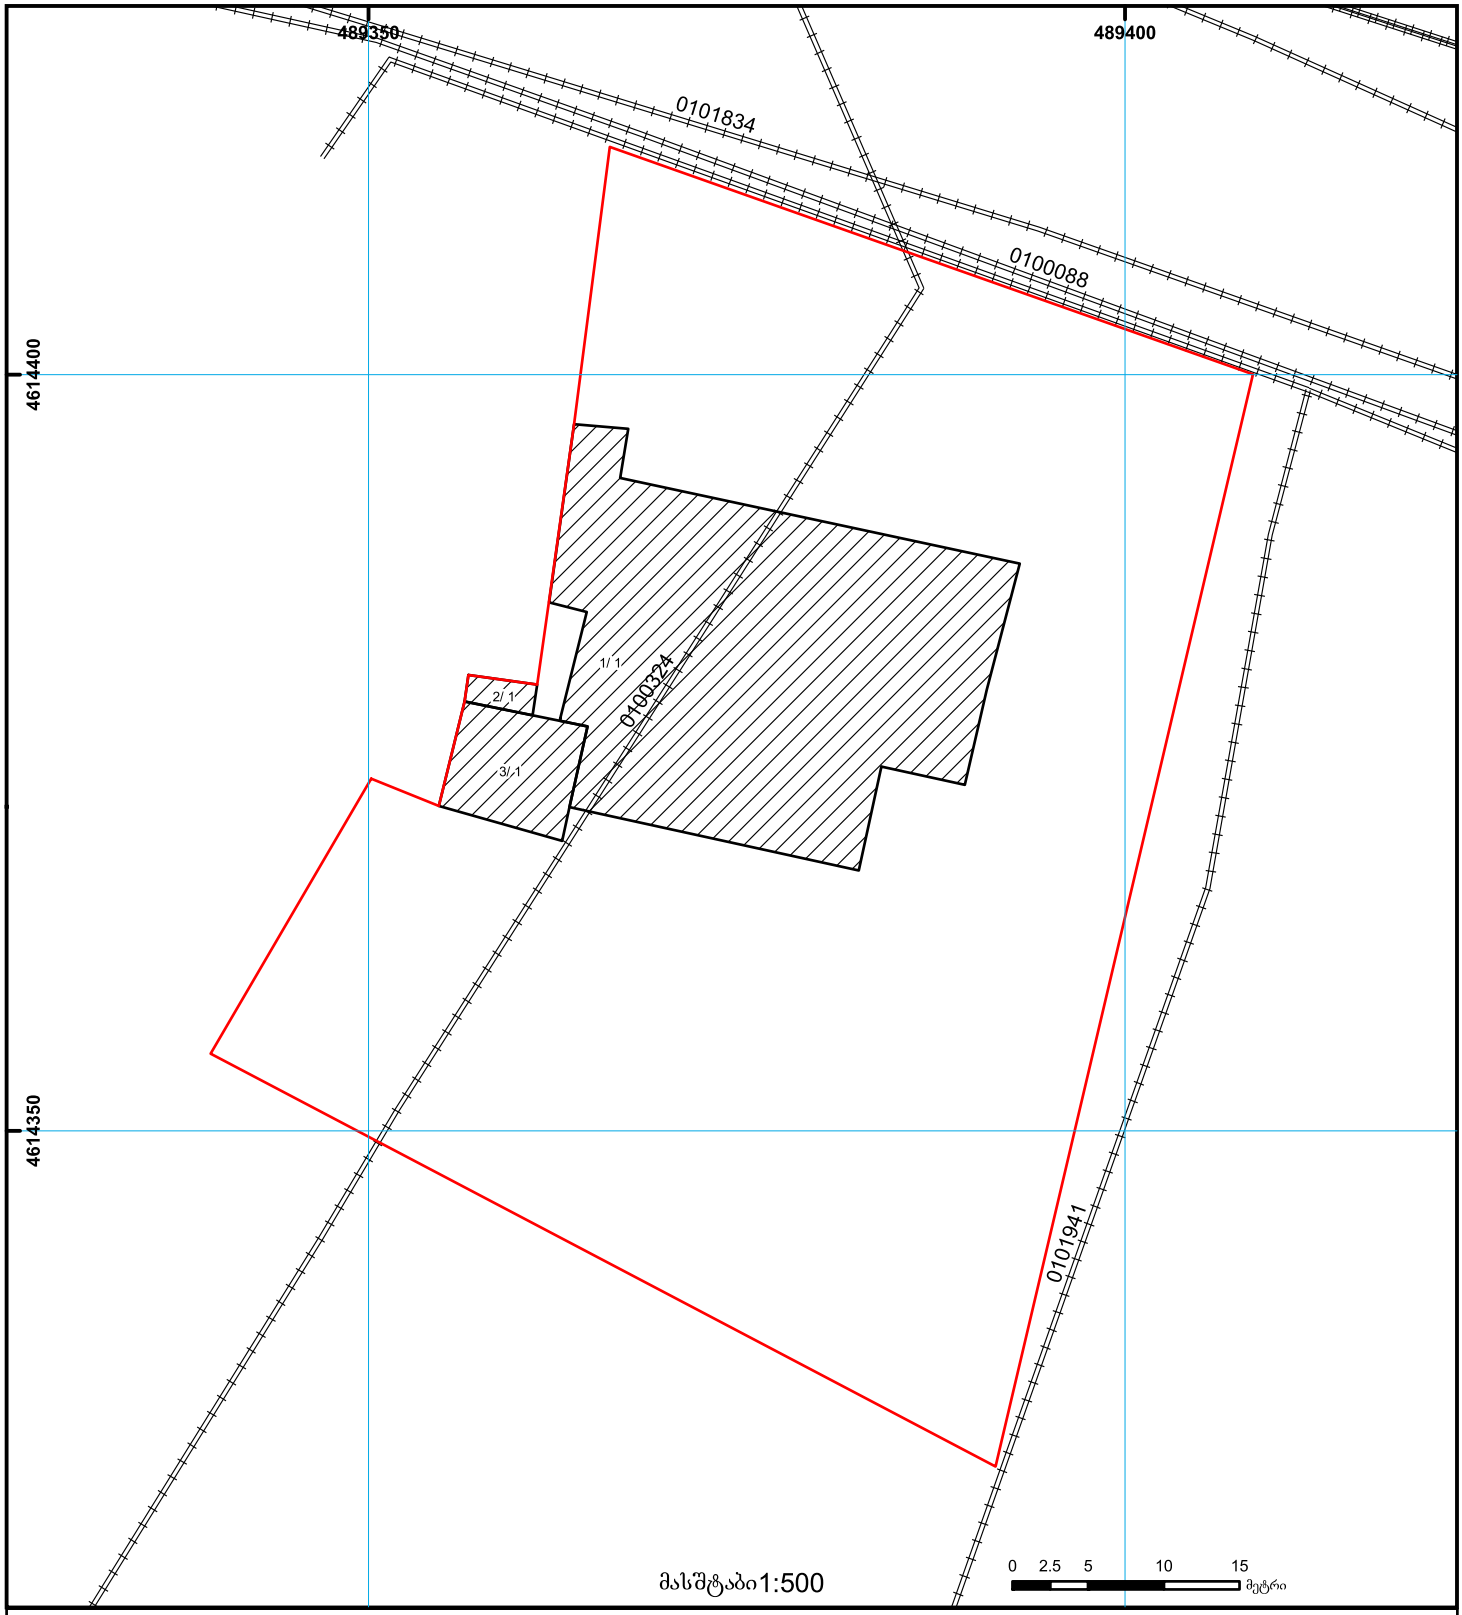

შენობა-ნაგებობა, პირობითი ნომერი/სართულიანობა
ვალდებულება
ხაზობრივი ნაგებობა
მიწის ნაკვეთის საკადასტრო საზღვარი
მშენებარე ნაგებობა
მიწისქვეშა ნაგებობა
UTM (საერთაშორისო) სისტემის კოორდ.

საჯარო რეესტრის ეროვნული სააგენტო თბილისი 0102 წმ. ნიკოლოზის/ნ. ჩხეიძის ქ. 2 ტელ.: (995 32) 91 04 27; ფაქსი: (995 32) 91 03 41
საჯარო რეესტრის ეროვნული სააგენტო თბილისი დ. აღმაშენებლის გამზ. 89/24 ტელ: (995 32) 94 13 65
www.napr.gov.ge

საქართველო
ქ. თბილისის მერია
სსიპ თბილისის არქიტექტურის სამსახური

ქალაქი თბილისი , კაიროს ქუჩის დასაწყისი ,
(ნაკვეთი №002/070) (01.19.34.002.138)მოქ. შპს "ხიმინჯი 2012" (406082260)-ის
საკუთრებაში არსებული 3312 კვ.მ. არასასოფლო-სამეურნეო
დანიშნულების მიწის ნაკვეთის და მისი მიმდებარე ტერიტორიის ტოპოგრაფიული

გეგმა

სამსახურის უფროსი: /----------/

საფუძველი:

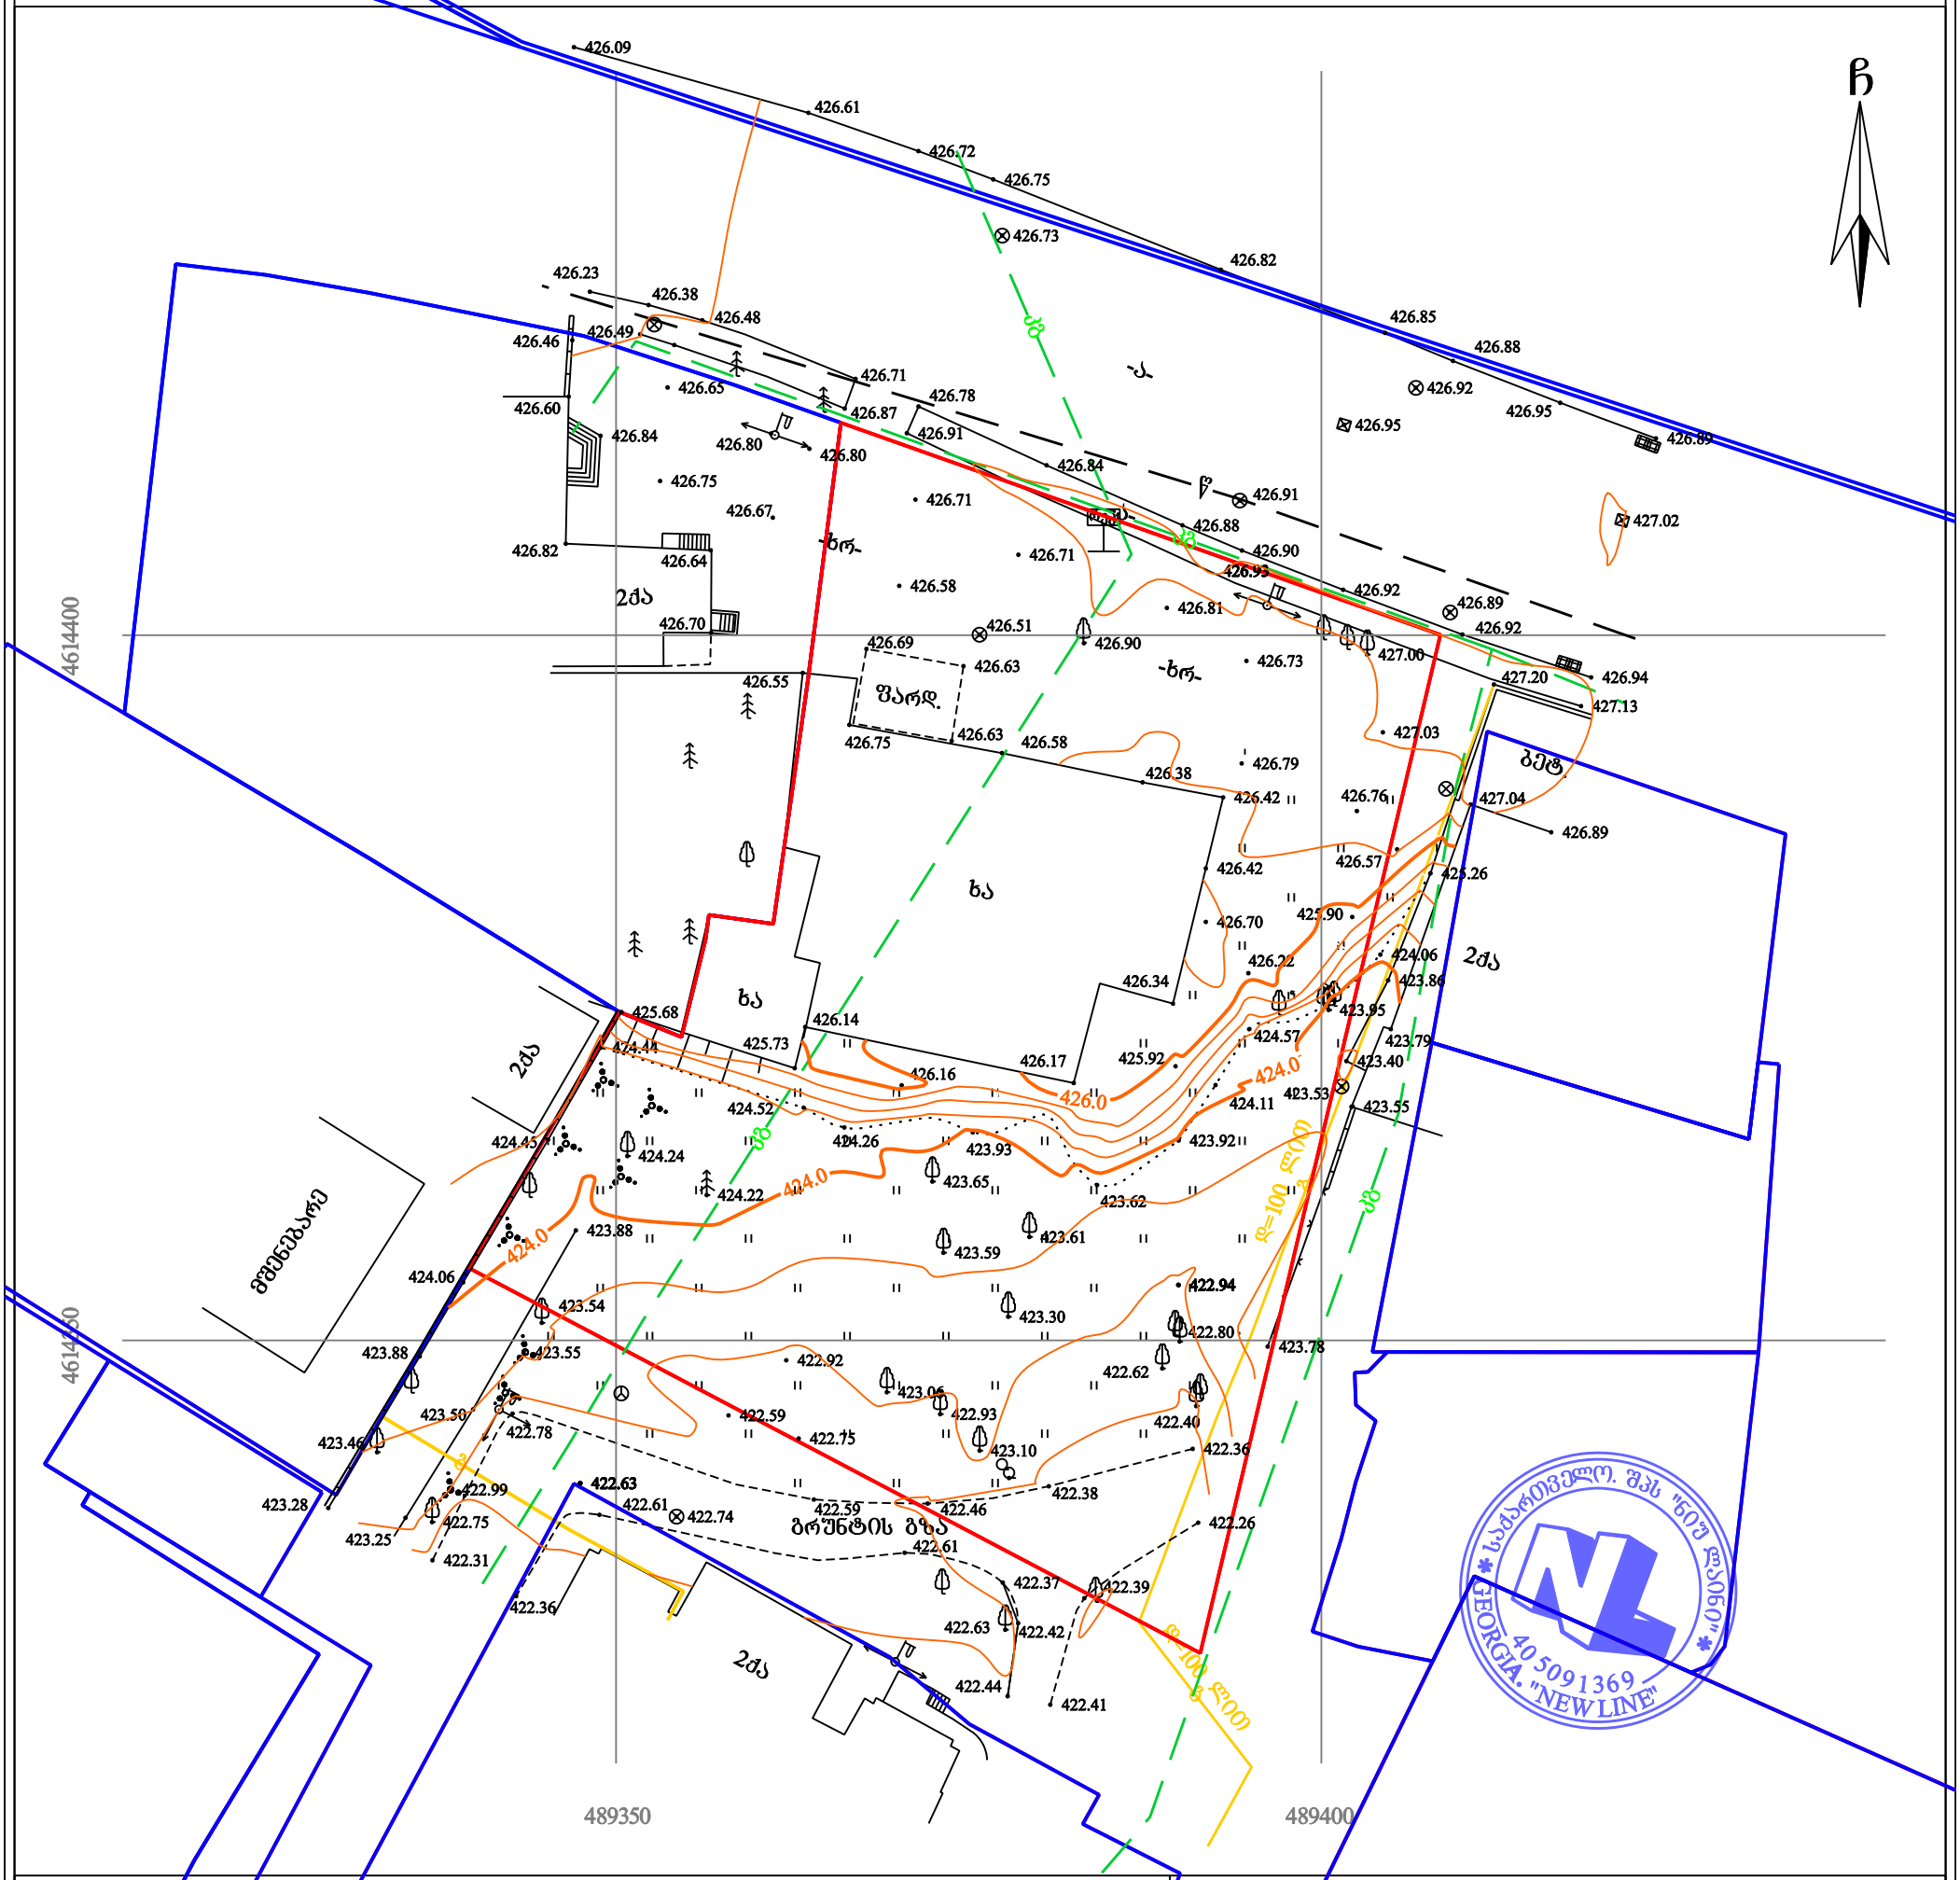

პირობითი აღნიშვნები

WGS 1984-ის კოორდინატთა სისტემის UTM პროექცია

ძს	საცხ. შენობა		ხის ღობე	წ	წყალგაყვანილობა
ძა	არასაცხ. შენობა		ღობე	გ	გაზი
	ფარდული		ქვის კედელი	კ	კანალიზაცია
	მშენებარე შენობა		კედელი	სან	სანიაღვრე
	სატრანსფორ. ჯიხური		ფლატე	კბ	კავშირგაბმულობა
	ხეები		რკინიგზა		ელ. ქსელები
	გარე განათება		სამეთვალყურეო ჭები	თბ	გათბობა
			ელ. გადამცემი ხაზი		

შენიშვნა: 1) გეგმაზე დატანილია საჯარო რეესტრში რეგისტრირებული ნაკვეთის საზღვარი
2) მიწის სამუშაოების შესრულება შეათანხმეთ კომუნიკაციის წარმომადგენლებთან

შპს 'ნიუ ლაინი'
საქართველო, თბილისი ჩერქეზიშვილის № 25
ტელ: 0322 14 75 10
Ltd „newline "
25 cherqezishvili street, Tbilisi, Georgia,
tel: 0322 14 75 10
www. nline.ge
info.newline7@gmail.com

დირექტორი:		გ. გულიაშვილი
აზომა:		გ. გულიაშვილი
დახაზა:		გ. გულიაშვილი
მაშტაბი: 1:500		25/05/2017 წ.

მშენებლობის ორგანიზების გეგმა
ფორმატი-A4 მ. 1:500

პირობითი აღნიშვნები

- სადემონტაჟო ტერიტორიის საზღვარი
- სადემონტაჟო შენობა 1/1
- სადემონტაჟო შენობა 2/1
- სადემონტაჟო შენობა 3/1
- დროებითი ღობე
- დროებითი ღობის ჭიშკარი
- მსუბუქი ტექნიკა (bobcat)
- სატვირთო მანქანა

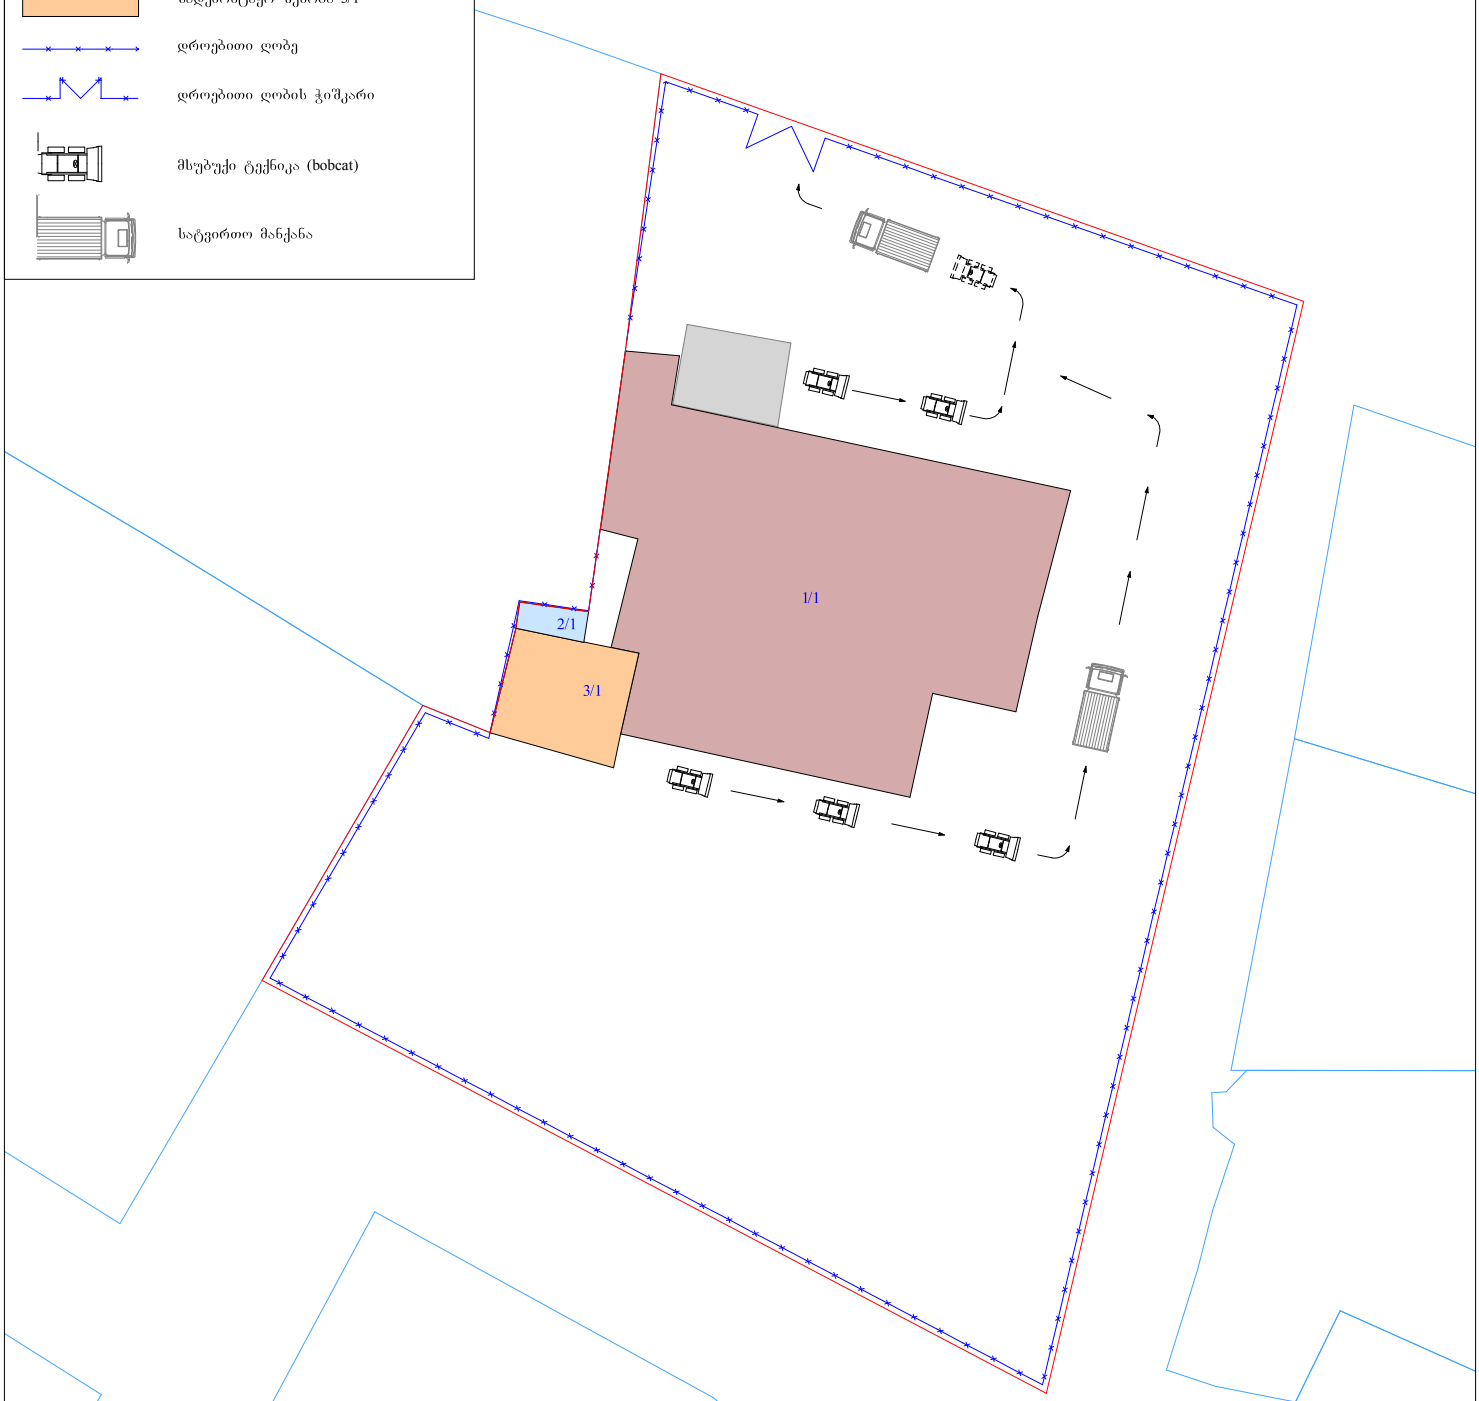

ქ. ობოლეთი 2018წ.	დამკვეთი: შპს „ხიმინჯი 2012" ID 406082260	მისამართი: ქ. ობოლეთი, კაიროს ქუჩის დასაწყისი (ნაკვ. 002/070) საკ. 01.19.34.002.138	შენიშვნები დანიშნულება	GT Studio architectural services მისამართი: ქ. ობოლეთი მუხიანი I-მ/რ; II-ქ; ბ-№108	თანამდებობა / გვარი / ხელმოწერა დირექტორი ბ. პაკელიანი არქიტექტორი ბ. პაკელიანი	თარიღი 16.08.2018 მასშტაბი მ 1:500 ნახაზი სტადია / შენრცელი / რაოდენობა
ფორმატი A4 მ 1:500						

პირველი სართული
ფორმატი-A3 მ. 1:150

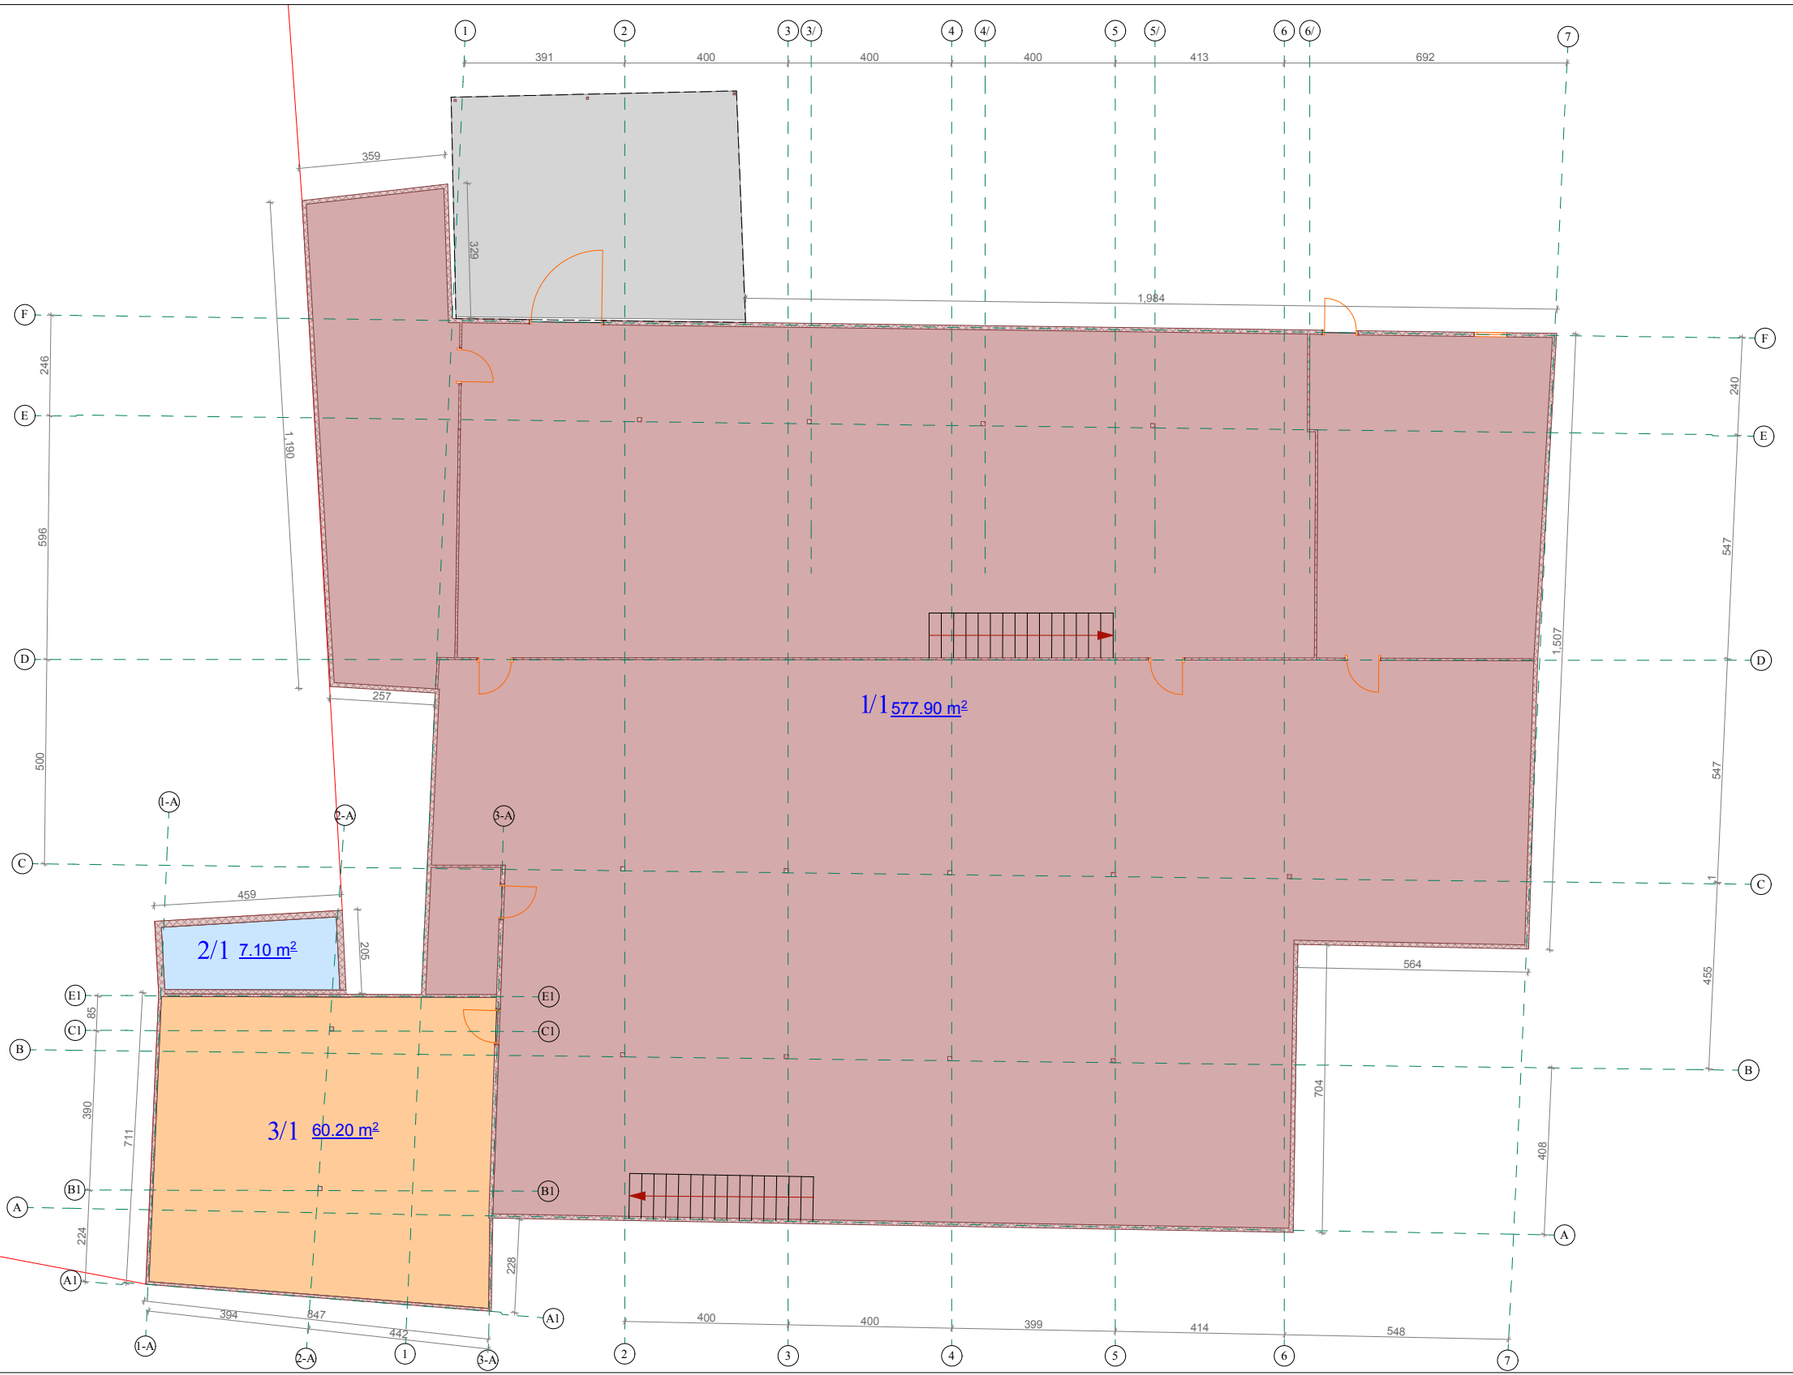

ქ. თბილისი 2018წ.	დამკვეთი: შპს „ხიმინჯი 2012" ID 406082260	მისამართი: ქ. თბილისი, კაიროს ქუჩის დასაწყისი (ნაკვ. 002/070) საკ. 01.19.34.002.138
ფორმატი A3 / მ 1:150	შენიშვნა: დანიშნულება	GT Studio architectural services მისამართი: ქ. თბილისი შუხიანი I-მ/რ; II-კ; ბ-№108

თანამდებობა	გვარი	ხელმოწერა
დირექტორი	ბ. პაკელიანი	
არქიტექტორი	ბ. პაკელიანი	

თარიღი	16.08.2018
მასშტაბი	მ 1:150

ნახაზი

სტადია	ფურცელი	რაოდენობა

ანტრესოლის სართული
ფორმატი-A3 მ. 1:150

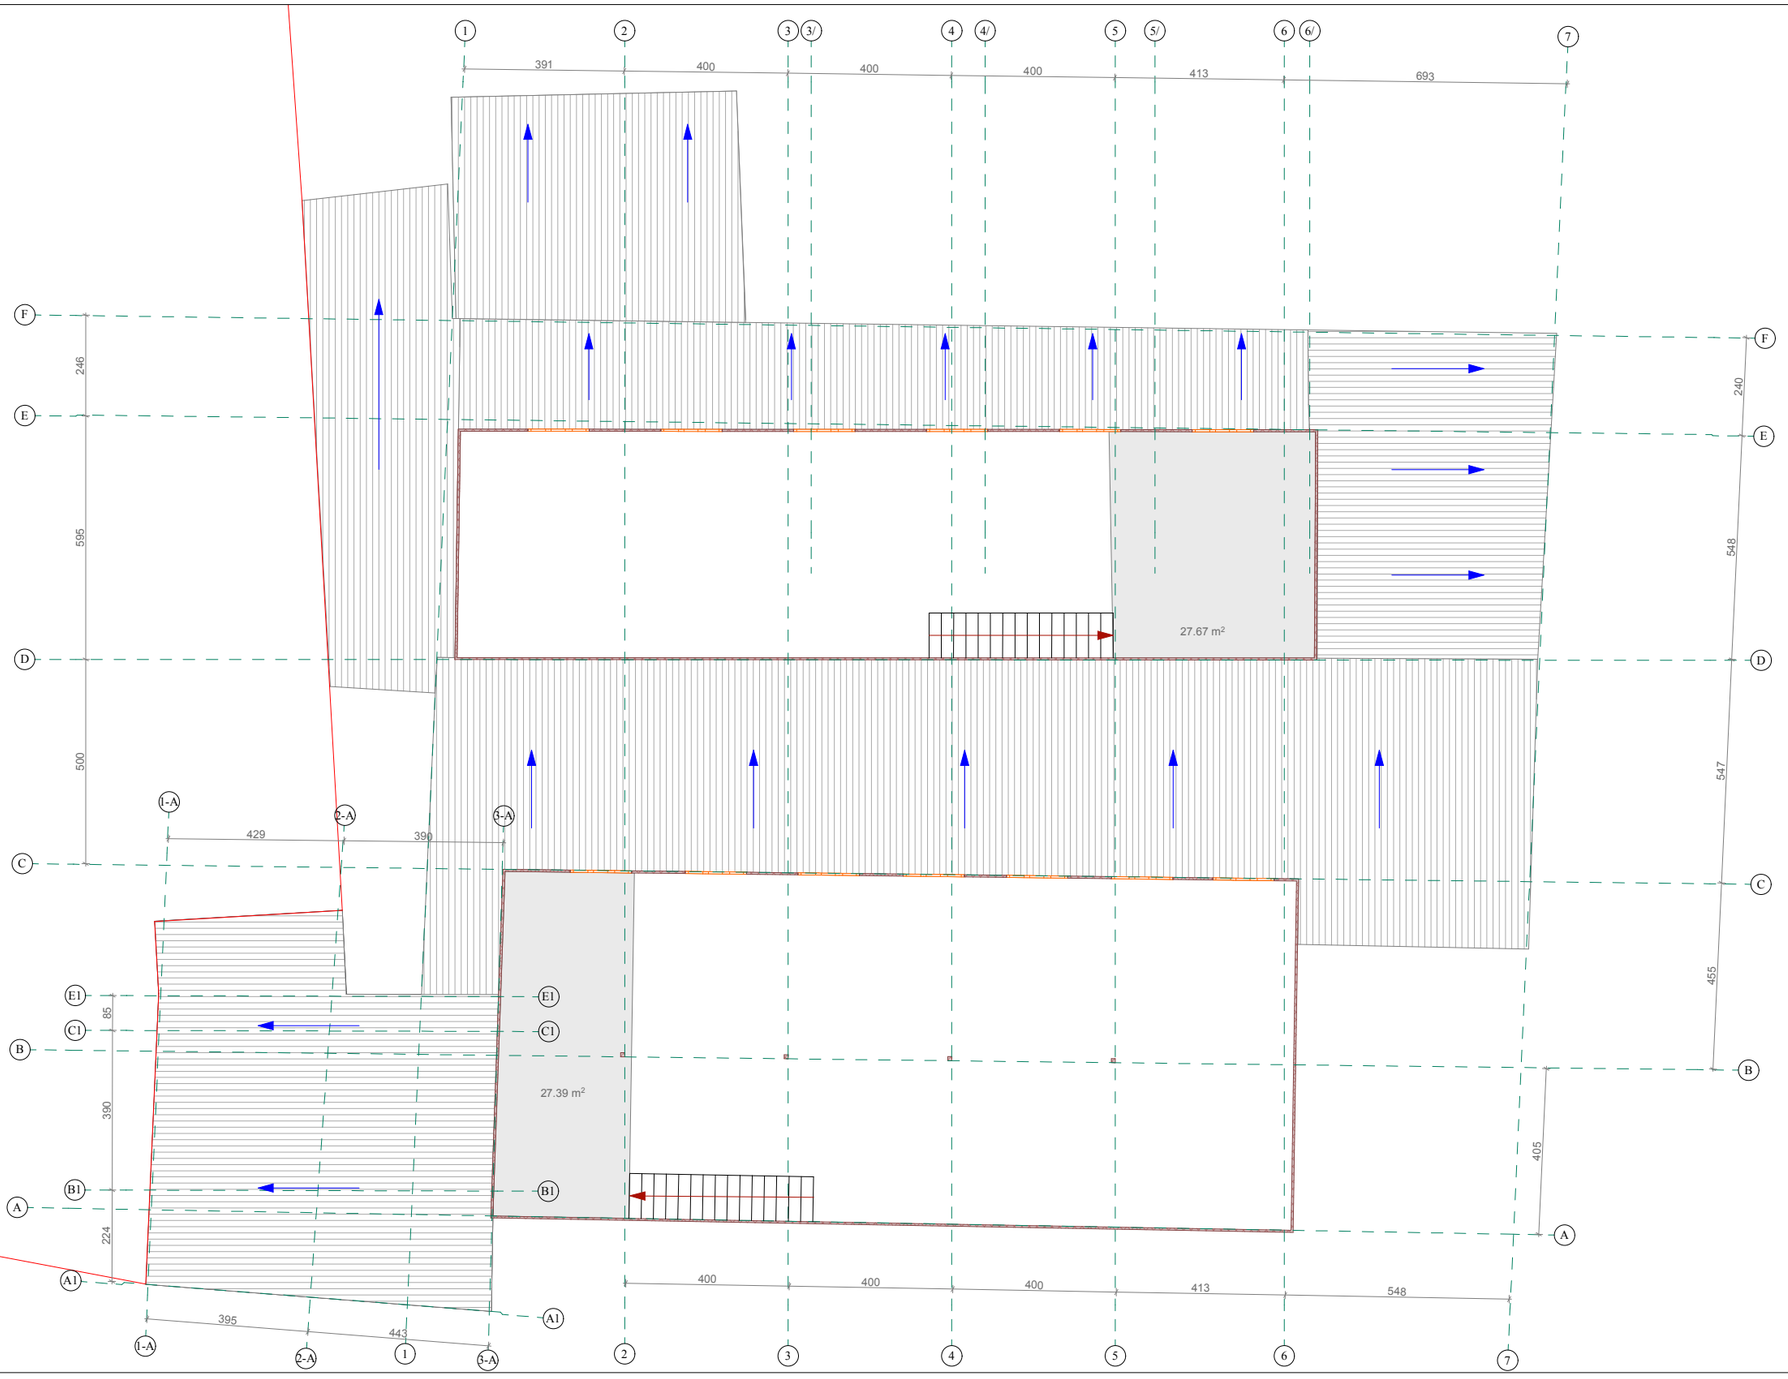

ქ. თბილისი 2018წ.	დამკვეთი	მისამართი
ფორმატი A3 / მ 1:150	შპს „ხიმინჯი 2012" ID 406082260	ქ. თბილისი, კაიროს ქუჩის დასაწყისი (ნაკვ. 002/070) საკ. 01.19.34.002.138

შენიშვნა: დანიშნულება

GT Studio architectural services

მისამართი: ქ. თბილისი, მუხიანი I-მ/რ; II-კ; ბ-№108

თანამდებობა	გვარი	ხელმოწერა
დირექტორი	ბ. პაკელიანი	
არქიტექტორი	ბ. პაკელიანი	

თარიღი	16.08.2018
მასშტაბი	მ 1:150

ნახაზი

სტადია	ფურცელი	რაოდენობა

გადახურვა
ფორმატი-A3 მ. 1:150

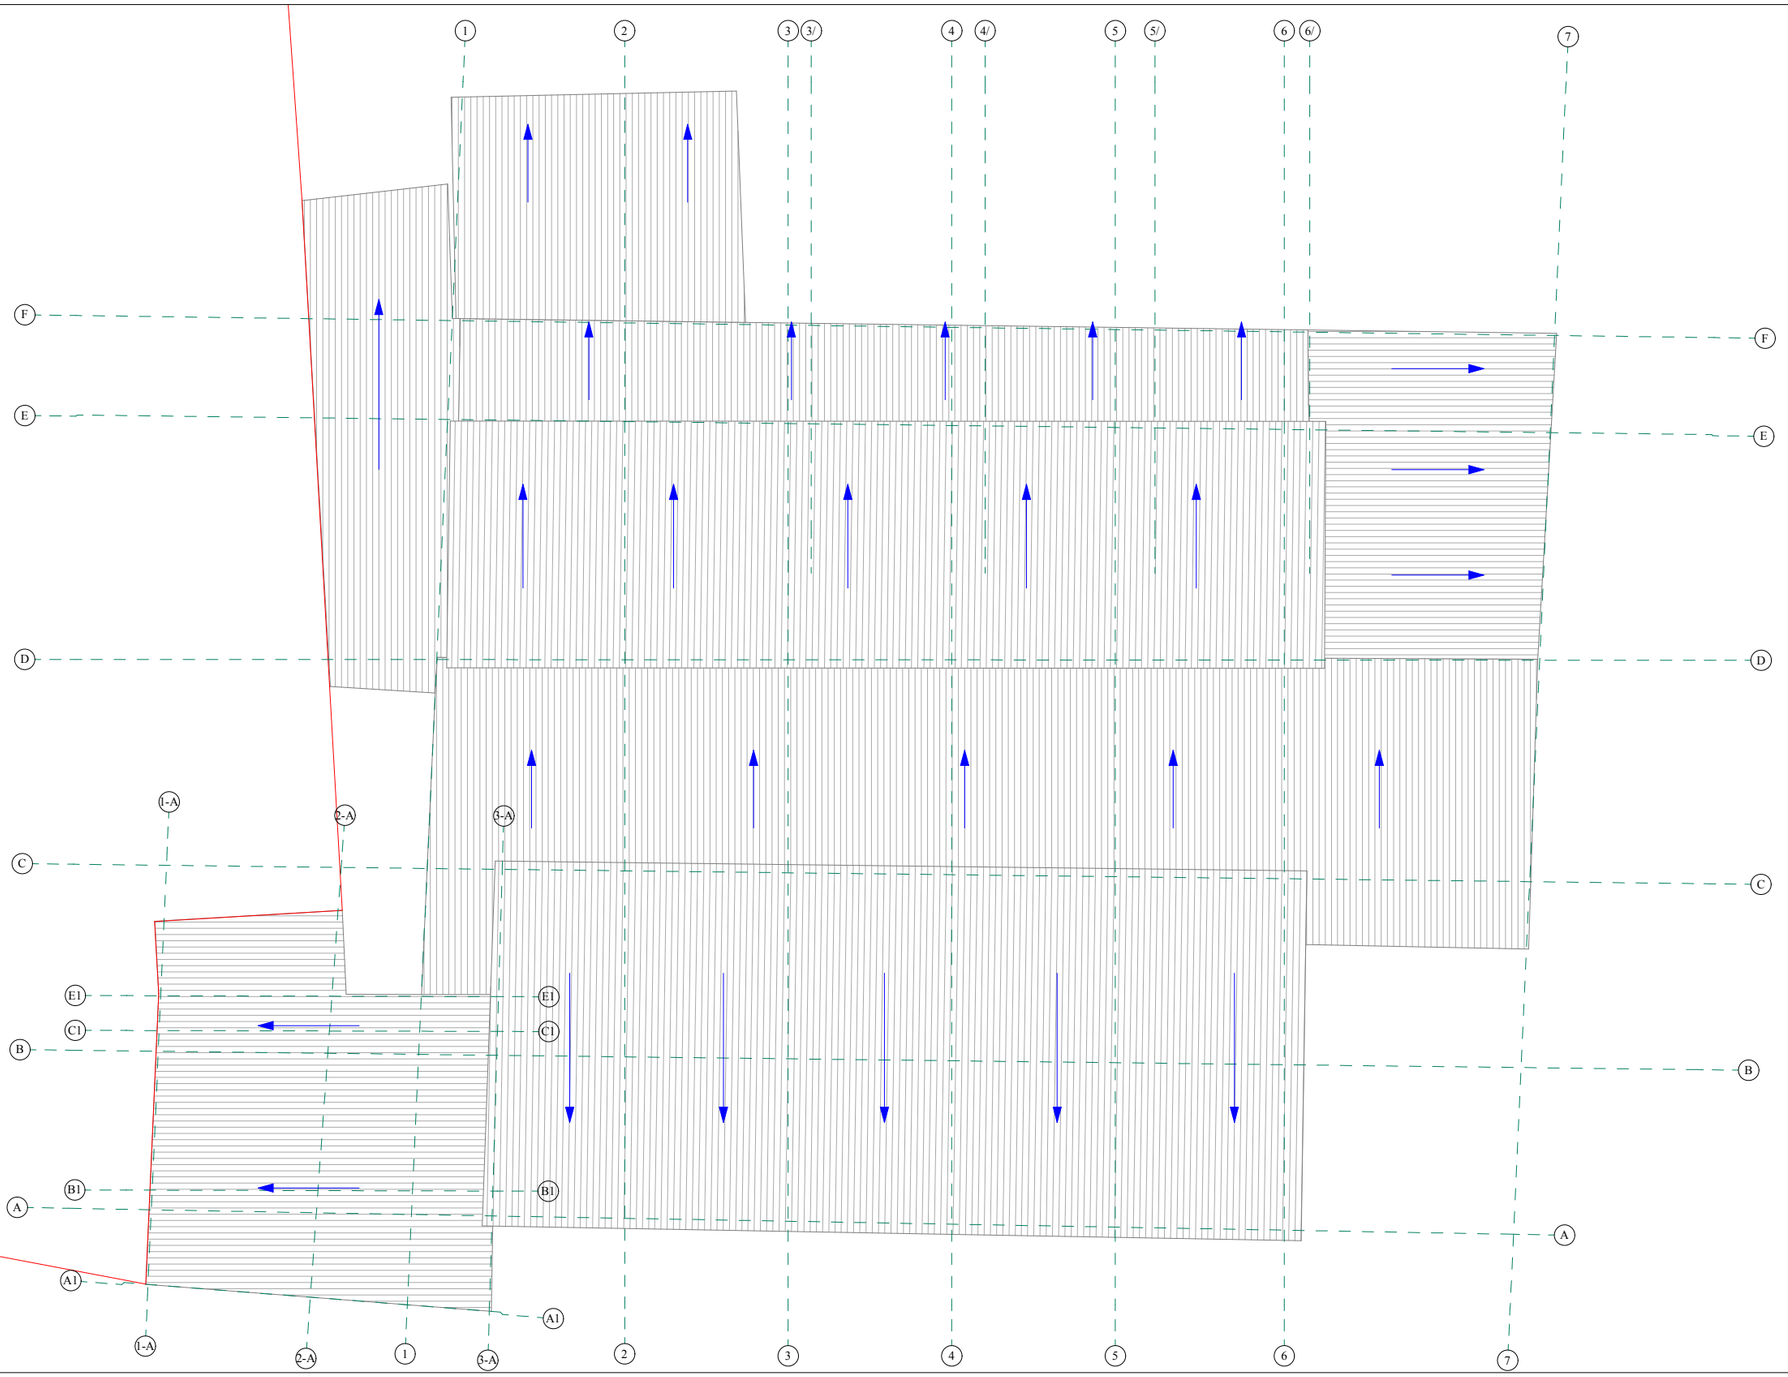

ქ. თბილისი 2018წ.	დამკვეთი: შპს „ხიმინჯი 2012" ID 406082260	მისამართი: ქ. თბილისი, კაიროს ქუჩის დასაწყისი (ნაკვ. 002/070) საკ. 01.19.34.002.138
ფორმატი A3 / მ 1:150		

შენიშვნა: დანიშნულება

GT Studio architectural services

მისამართი: ქ. თბილისი, მუხიანი I-მ/რ; II-კ; ბ-№108

თანამდებობა	გვარი	ხელმოწერა
დირექტორი	ბ. პაკელიანი	
არქიტექტორი	ბ. პაკელიანი	

თარიღი	16.08.2018
მასშტაბი	მ 1:150

ნახაზი

სტადია	ფურცელი	რაოდენობა

ჩრდილოეთ ფასადი
ფორმატი-A3 მ. 1:100

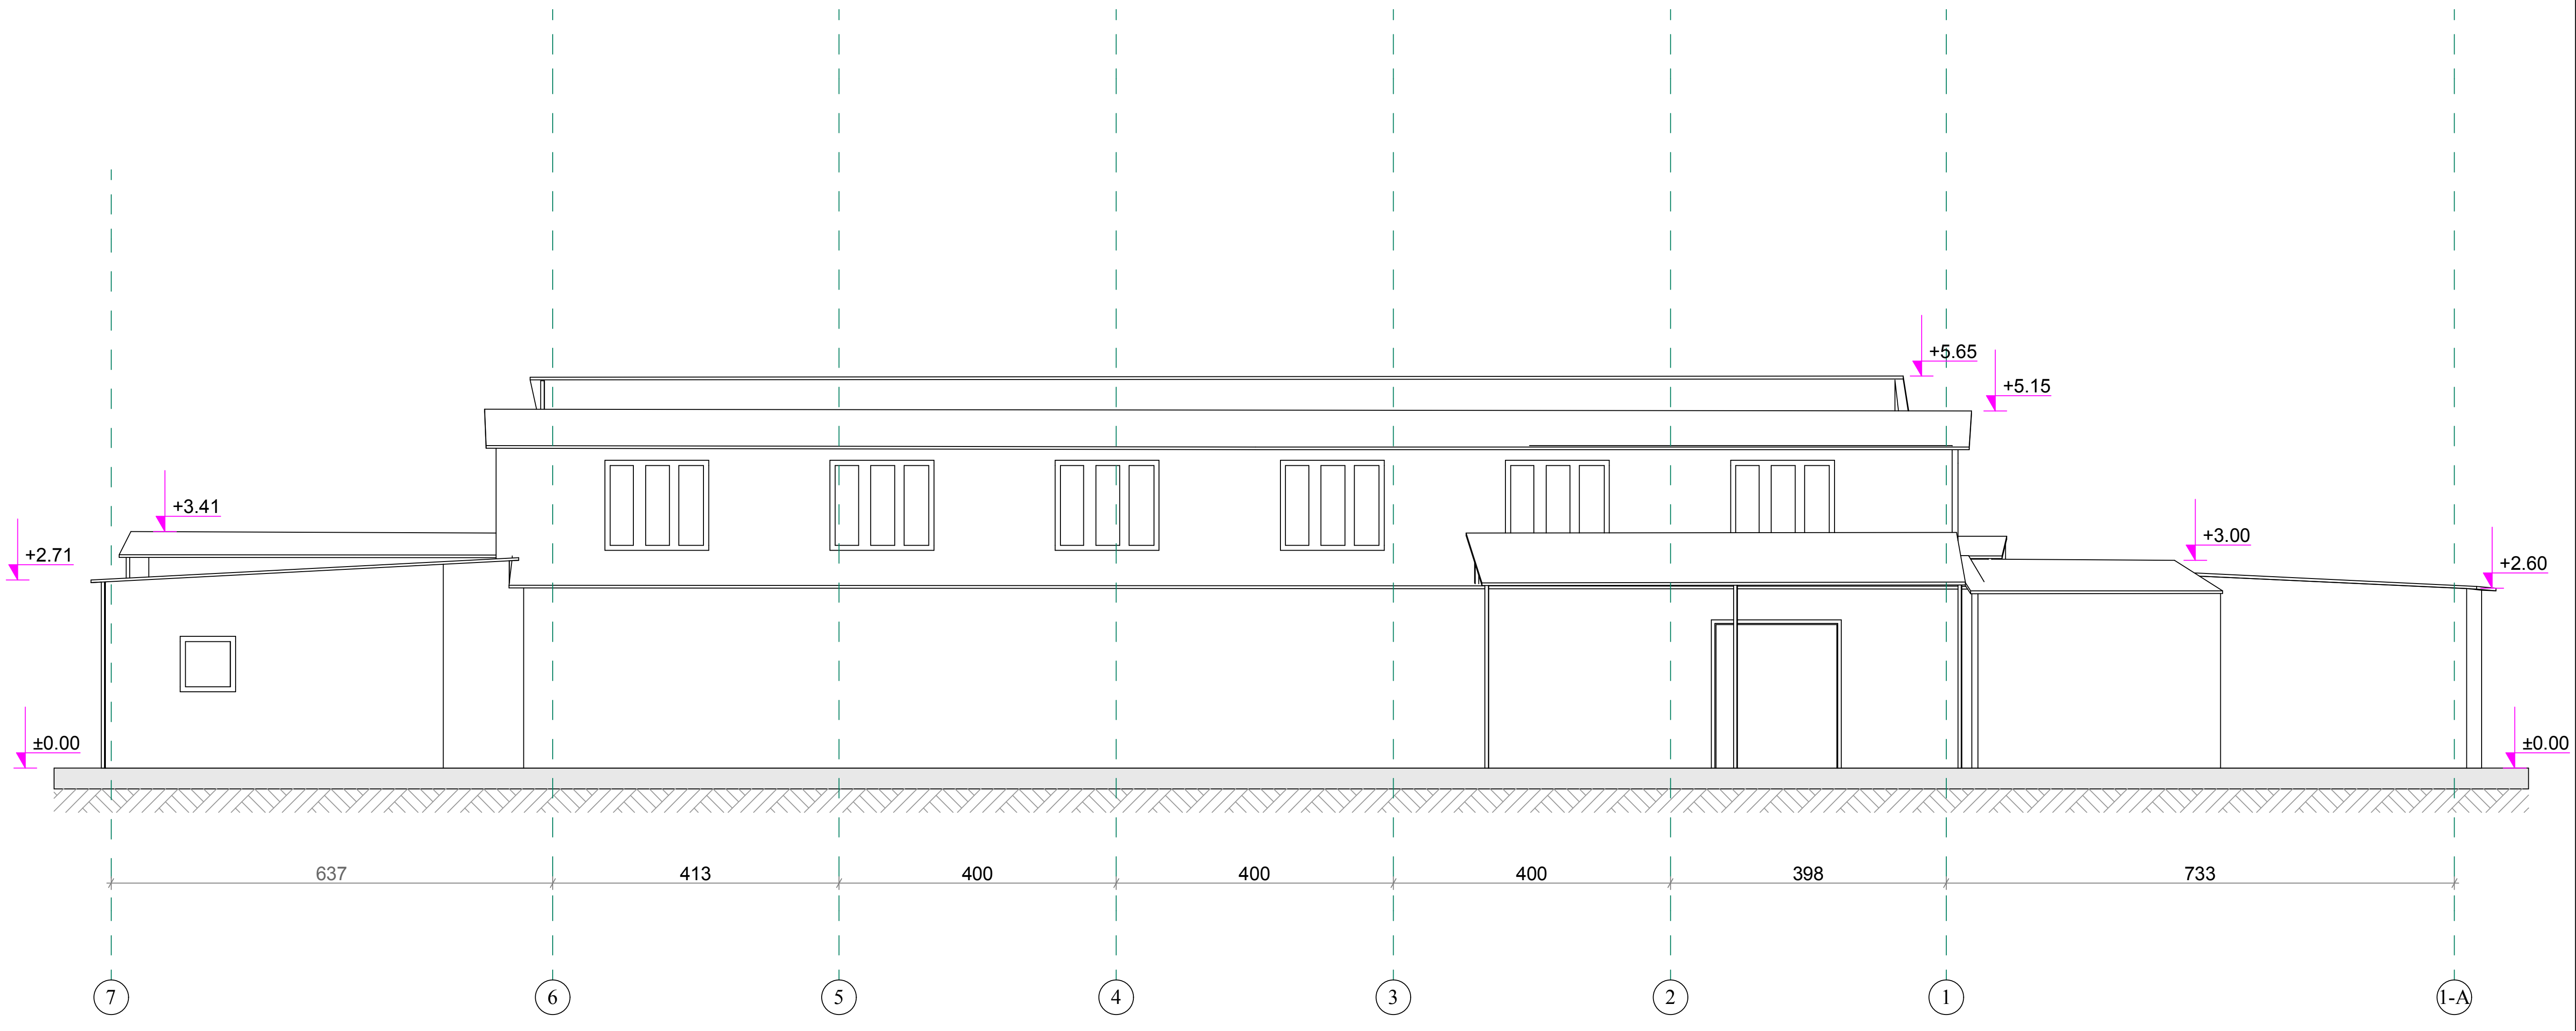

ქ. თბილისი 2018წ.	დამკვეთი შპს „ხიმინჯი 2012" ID 406082260	მისამართი ქ. თბილისი, კაიროს ქუჩის დასაწყისი (ნაკვ. 002/070) საკ. 01.19.34.002.138	ფუნქციური დანიშნულება
ფორმატი A3 | მ 1:100			

GT Studio
architectural services

მისამართი: ქ. თბილისი
მუხიანი I-მ/რ; II-კ; ბ-№108

თანამდებობა	გვარი	ხელმოწერა
დირექტორი	ბ. კაკელიანი	
არქიტექტორი	ბ. კაკელიანი	

თარიღი	16.08.2018	ნახაზი
მასშტაბი	მ 1:100	

სტადია	ფურცელი	რაოდენობა

სამხრეთ ფასადი
ფორმატი-A3 მ. 1:100

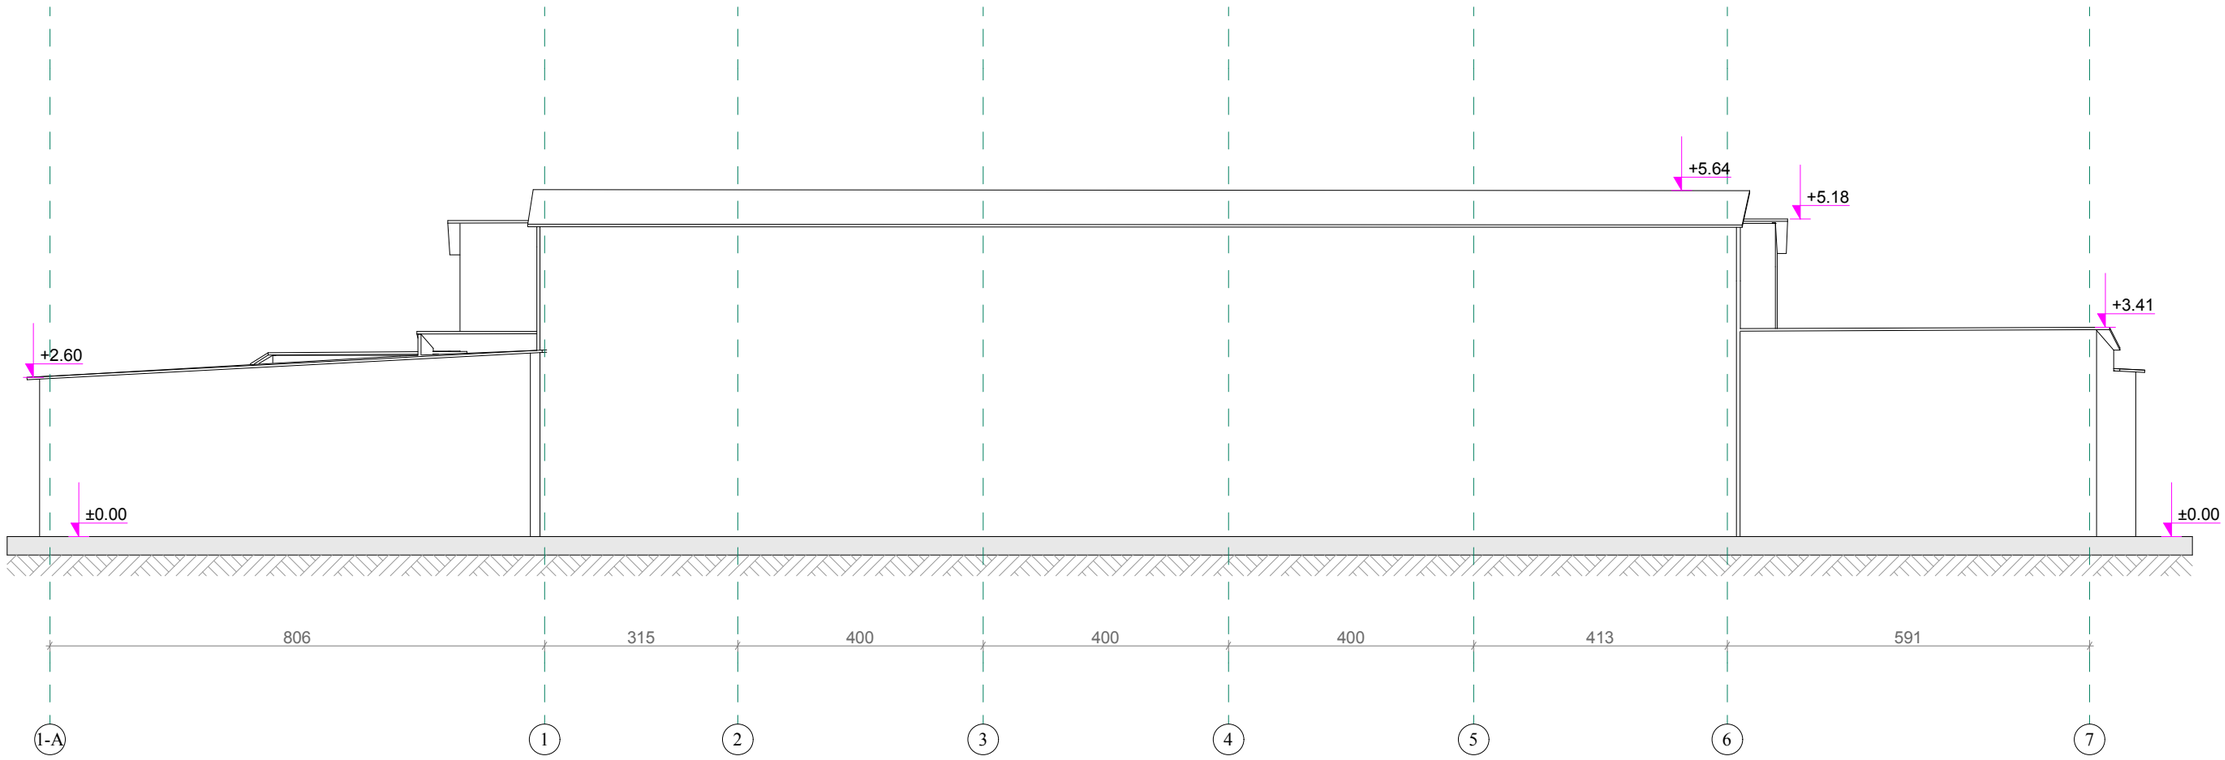

ქ. თბილისი 2018წ.	დამკვეთი: შპს „ხიმინჯი 2012" ID 406082260	მისამართი: ქ. თბილისი, კაიროს ქუჩის დასაწყისი (ნაკვ. 002/070) საკ. 01.19.34.002.138	შენიშვნა:	GT Studio architectural services	თანამდებობა / გვარი / ხელმოწერა	თარიღი: 16.08.2018
ფორმატი A3 / მ 1:100				მისამართი: ქ. თბილისი მუხიანი I-მ/რ; II-კ; ბ-№108	დირექტორი: ბ. პაკელიანი არქიტექტორი: ბ. პაკელიანი	მასშტაბი: მ 1:100
						სტადია / შრცელი / რაოდენობა
						ნახაზი:

ჩრდილოეთის ფასადი
ფორმატი-A3 მ. 1:100

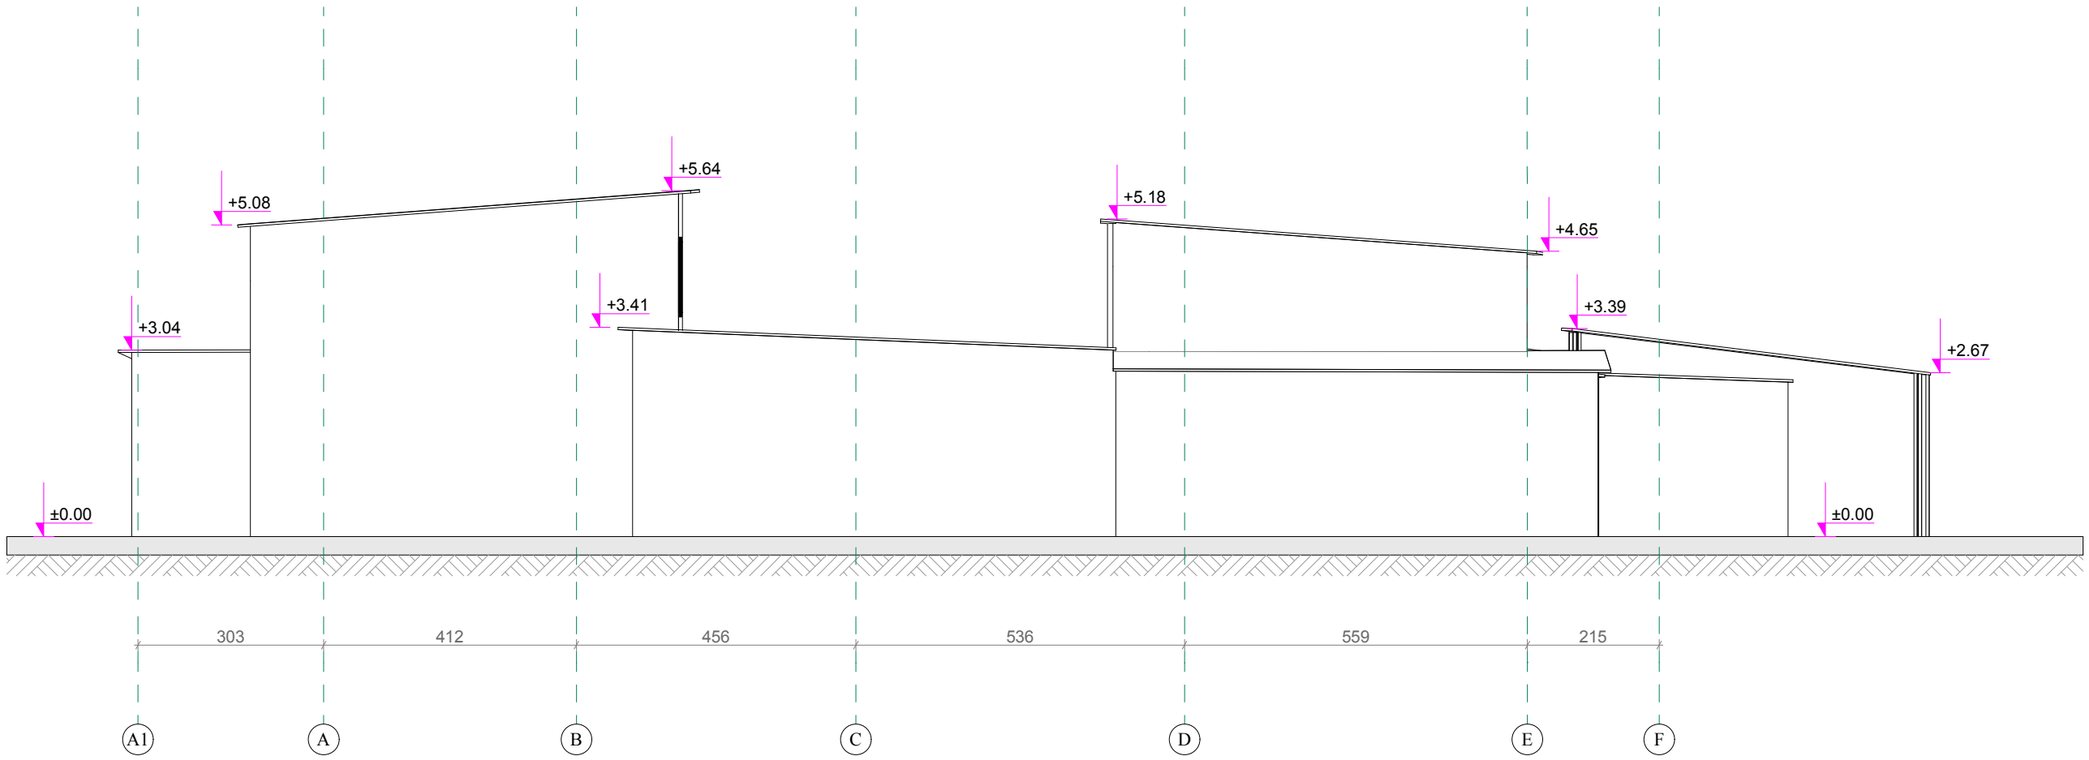

ქ. თბილისი 2018წ.	დამკვეთი: შპს „ხიმინჯი 2012" ID 406082260	მისამართი: ქ. თბილისი, კაიროს ქუჩის დასაწყისი (ნაკვ. 002/070) საკ. 01.19.34.002.138
ფორმატი A3 / მ 1:100		

შენიშვნა: დანიშნულება

GT Studio architectural services

მისამართი: ქ. თბილისი მუხიანი I-მ/რ; II-კ; ბ-№108

თანამდებობა	გვარი	ხელმოწერა
დირექტორი	ბ. პაკელიანი	
არქიტექტორი	ბ. პაკელიანი	

თარიღი	16.08.2018
მასშტაბი	მ 1:100

ნახაზი

სტადია	შეცდომა	რაოდენობა

დასავლეთ ფასადი
ფორმატი-A3 მ. 1:100

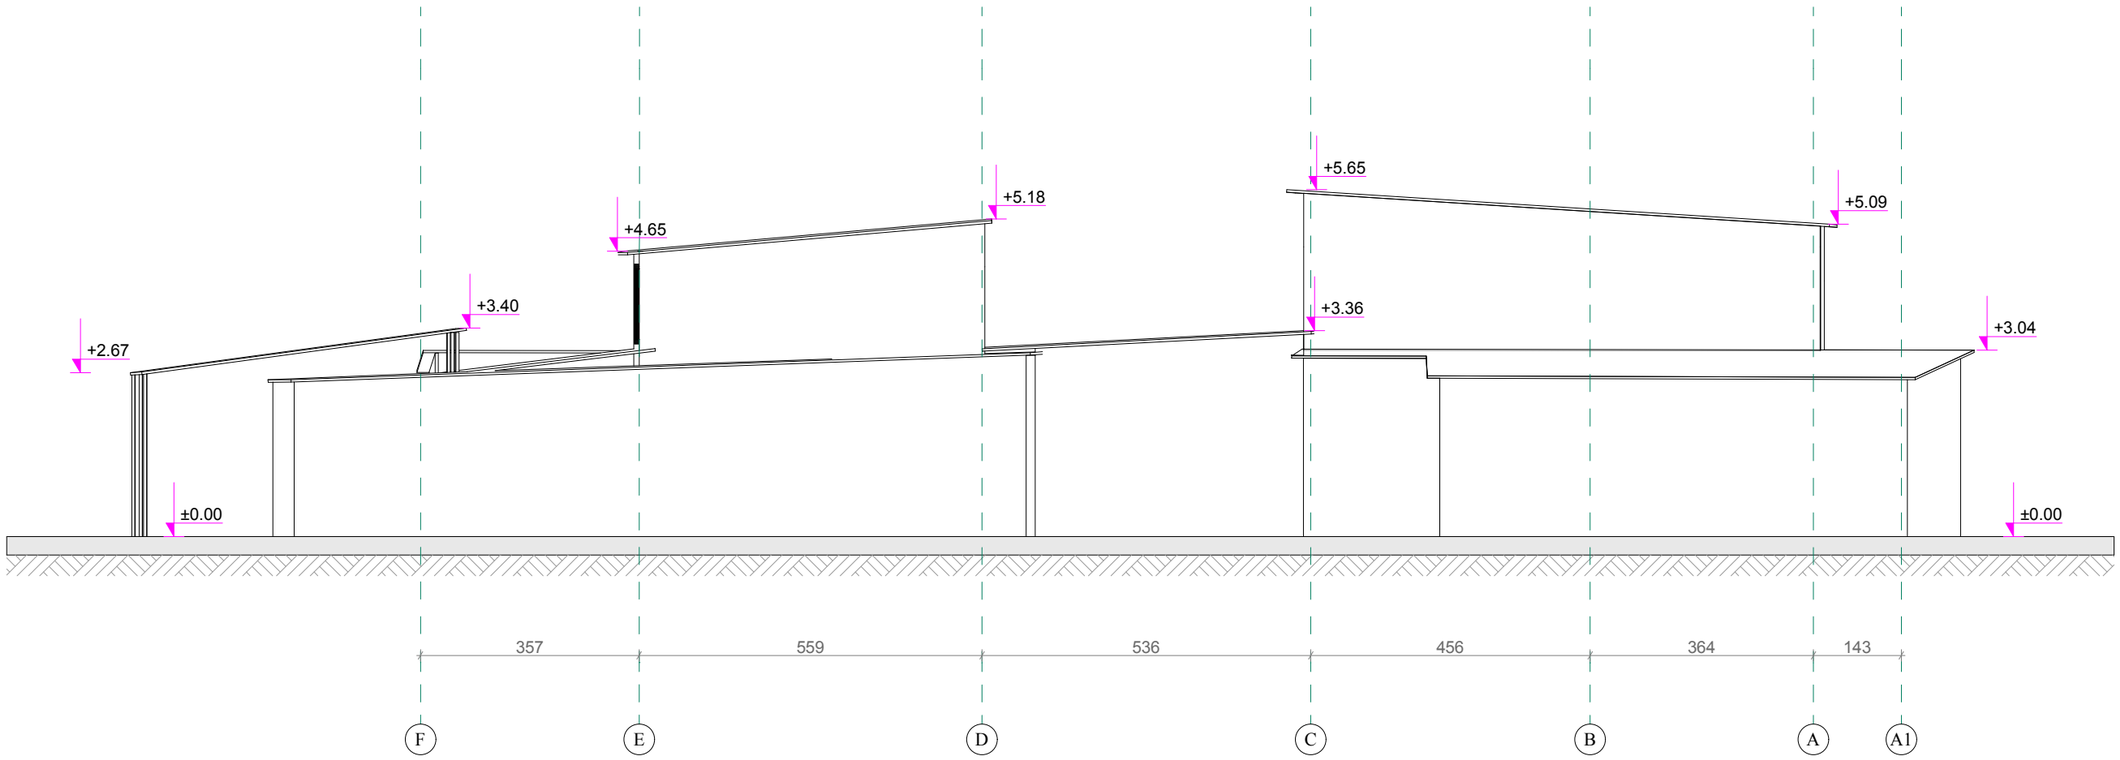

ქ. თბილისი 2018წ.	დამკვეთი: შპს „ხიმინჯი 2012" ID 406082260	მისამართი: ქ. თბილისი, კაიროს ქუჩის დასაწყისი (ნაკვ. 002/070) საკ. 01.19.34.002.138	შენიშვნა:	GT Studio architectural services მისამართი: ქ. თბილისი მუხიანი I-მ/რ; II-კ; ბ-№108	
ფორმატი A3 / მ 1:100					

თანამდებობა	გვარი	ხელმოწერა
დირექტორი	ბ. პაკელიანი	
არქიტექტორი	ბ. პაკელიანი	

თარიღი	16.08.2018
მასშტაბი	მ 1:100

ნახაზი

სტადია	ფურცელი	რაოდენობა

შრომის ორგანიზების კალენდარული გრაფიკი

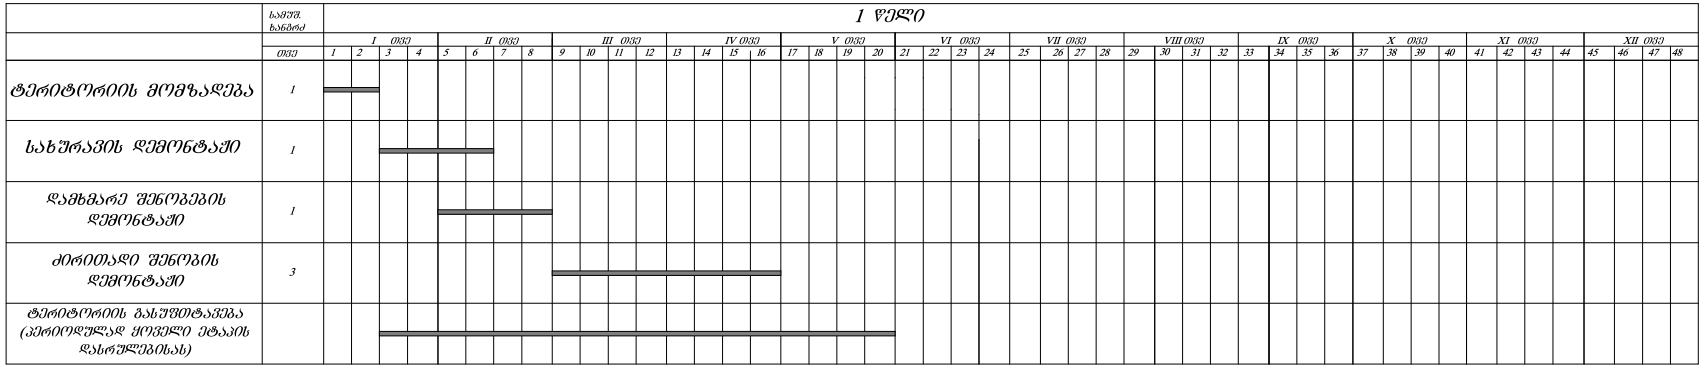

სამუშაოების ჯამური ხანგრძლივობა 5 თვე.

დაამუშავა: ბაგრატ პაკელიანი

| | | |