ფასადი ა-დ მ 1:200

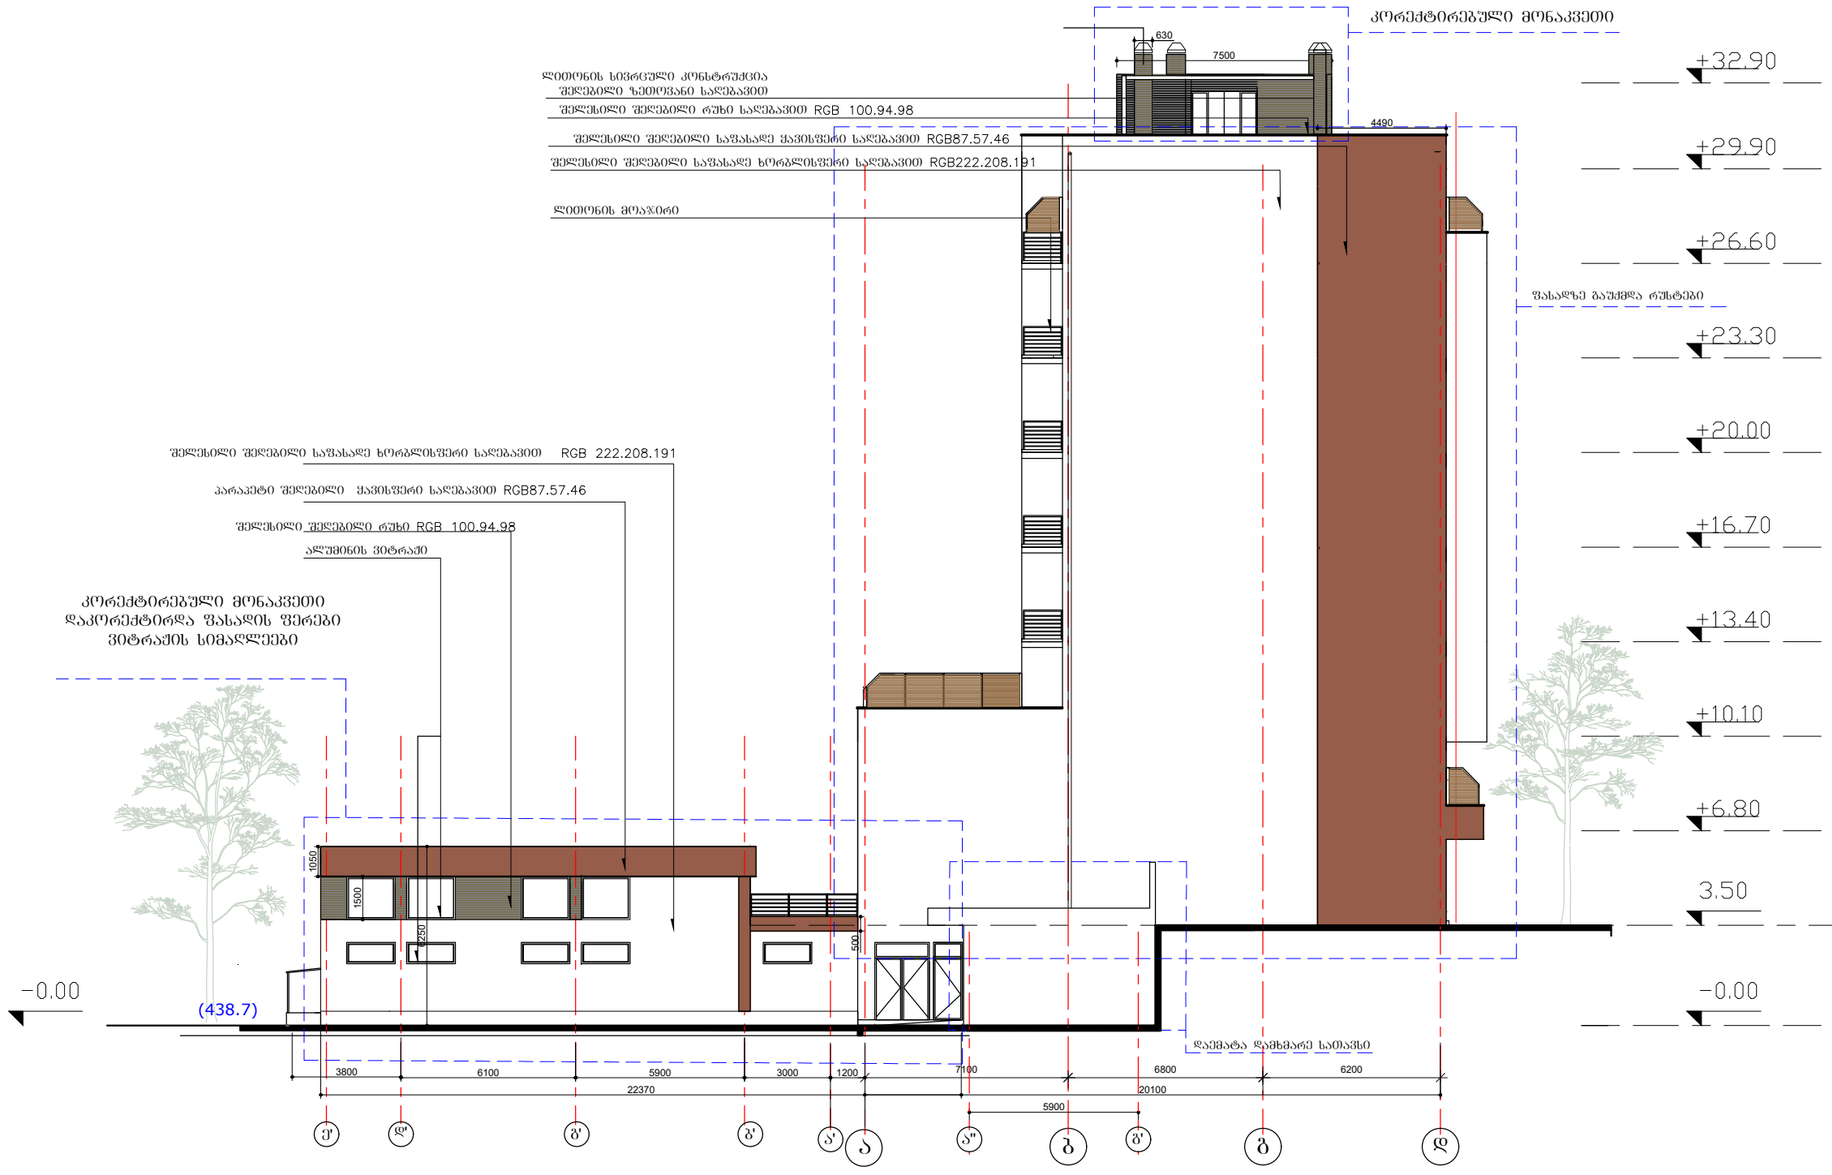

ფორმატი A-3 | დაკვეთა №

შენიშვნები:

1. ნახაზზე ზომები მოცემულია მეტრებში.

2. ნახაზის ყველა ცვლილება მშენებლობისას შეთანხმებული უნდა იყოს პროექტის ავტორთან.

ტექნიკურ-ეკონომიკური მაჩვენებლები:

პირობითი ნიშნები:

n -	- კედელი
-	- ტიხარი
-	- რიგელი
k-n _	- დიაფრაგმა
f-n _	- კოლონა
m-n _	- ღერძის ხაზი
far-n_	- საკადასტრო საზღვარი

დამკვეთი

მისამართი
დ.ბურამოშვილის №94

პროექტის სახელწოდება
სასტუმრო

თანამდებობა	გვარი	ხელმოწერა	თარიღი
დირექტორი	ო.ხუხაშვილი		
ავტორი	ძ.ხუხაშვილი		
ავტორი	ა. ჯავახიშვილი		

მასშტაბი	1:200	ნახაზი: ფასადი ა-დ
თარიღი		

სტადია	ფურცელი	ფურცლები
პროექტი	ა-15	ა-16

ფასადი 1-4 მ 1:200

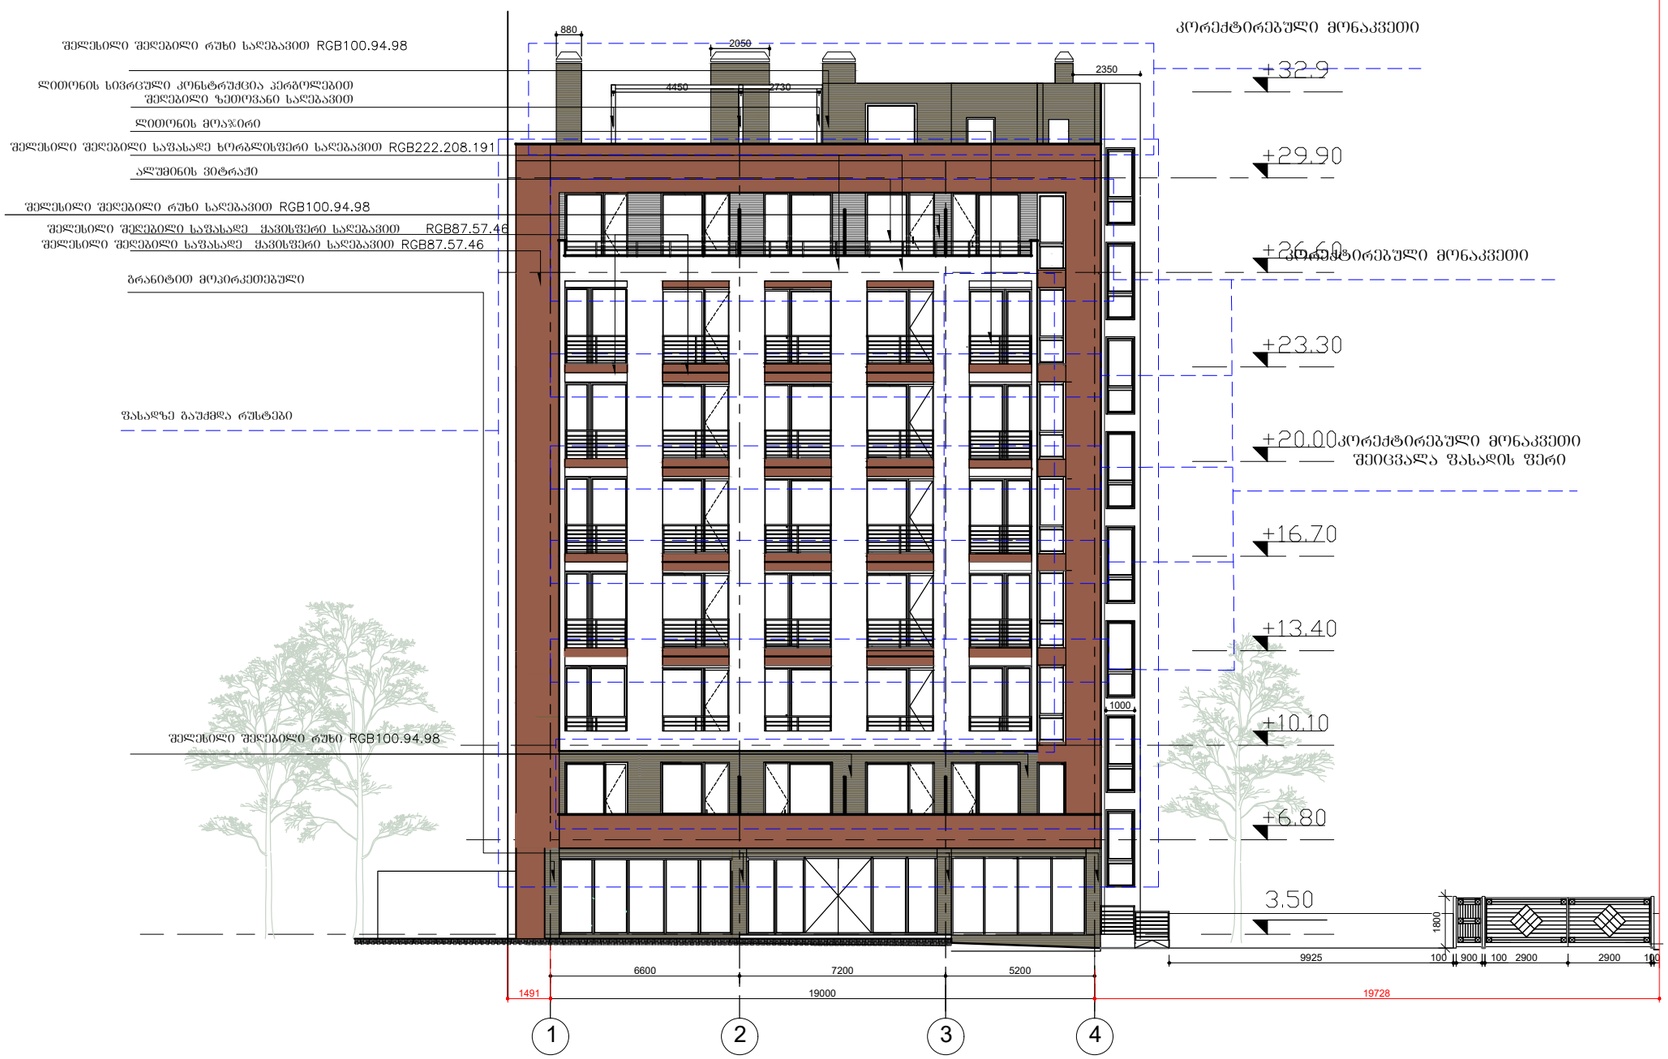

ფორმატი A–3	დაკვეთა №	

შენიშვნები:

1. ნახაზზე ზომები მოცემულია მეტრებში.
2. ნახაზის ყველა ცვლილება მშენებლობისას შეთანხმებული უნდა იყოს პროექტის ავტორთან.

ტექნიკურ-ეკონომიკური მაჩვენებლები:

პირობითი ნიშნები:

n –	– კედელი
–	– ტიხარი
–	– რიგელი
k–n –	– დიაფრაგმა
f–n –	– კოლონა
m–n –	– ღერძის ხაზი
far–n–	– საკადასტრო საზღვარი

დამკვეთი

მისამართი

დ.ბურამიშვილის №94(ნაკვეთი №3/48)

პროექტის სახელწოდება

სასტუმრო

თანამდებობა	გვარი	ხელმოწერა	თარიღი
დირექტორი	ო.ხუხაშვილი		
ავტორი	ქ.ხუხაშვილი		
ავტორი	ა. ჯავახიშვილი		

მასშტაბი	1: 200	ნახაზი: ფასადი 1-4
თარიღი		

სტადია	ფურცელი	ფურცლები
პროექტი	ა–15	ა–16

ფასადი 4-1 მ 1:200



ფორმატი A–3	დაკვეთა №	

შენიშვნები:

1. ნახაზზე ზომები მოცემულია მეტრებში.
2. ნახაზის ყველა ცვლილება მშენებლობისას შეთანხმებული უნდა იყოს პროექტის ავტორთან.

ტექნიკურ-ეკონომიკური მაჩვენებლები:

პირობითი ნიშნები:

n –	კედელი
–	ტიხარი
–	რიგელი
k–n –	დიაფრაგმა
f–n –	კოლონა
m–n –	ღერძის ხაზი
far–n–	საკადასტრო საზღვარი

დამკვეთი

მისამართი

დ.ბურამოშვილის №94

პროექტის სახელწოდება

სასტუმრო

თანამდებობა	გვარი	ხელმოწერა	თარიღი
დირექტორი	ო.ხუხაშვილი		
ავტორი	ქ.ხუხაშვილი		
ავტორი	ა. ჯავახიშვილი		

მასშტაბი	1:200	ნახაზი: ფასადი 4-1
თარიღი		

სტადია	ფურცელი	ფურცლები
პროექტი	a–15	a–16

ფასადი დ-ა მ 1:200

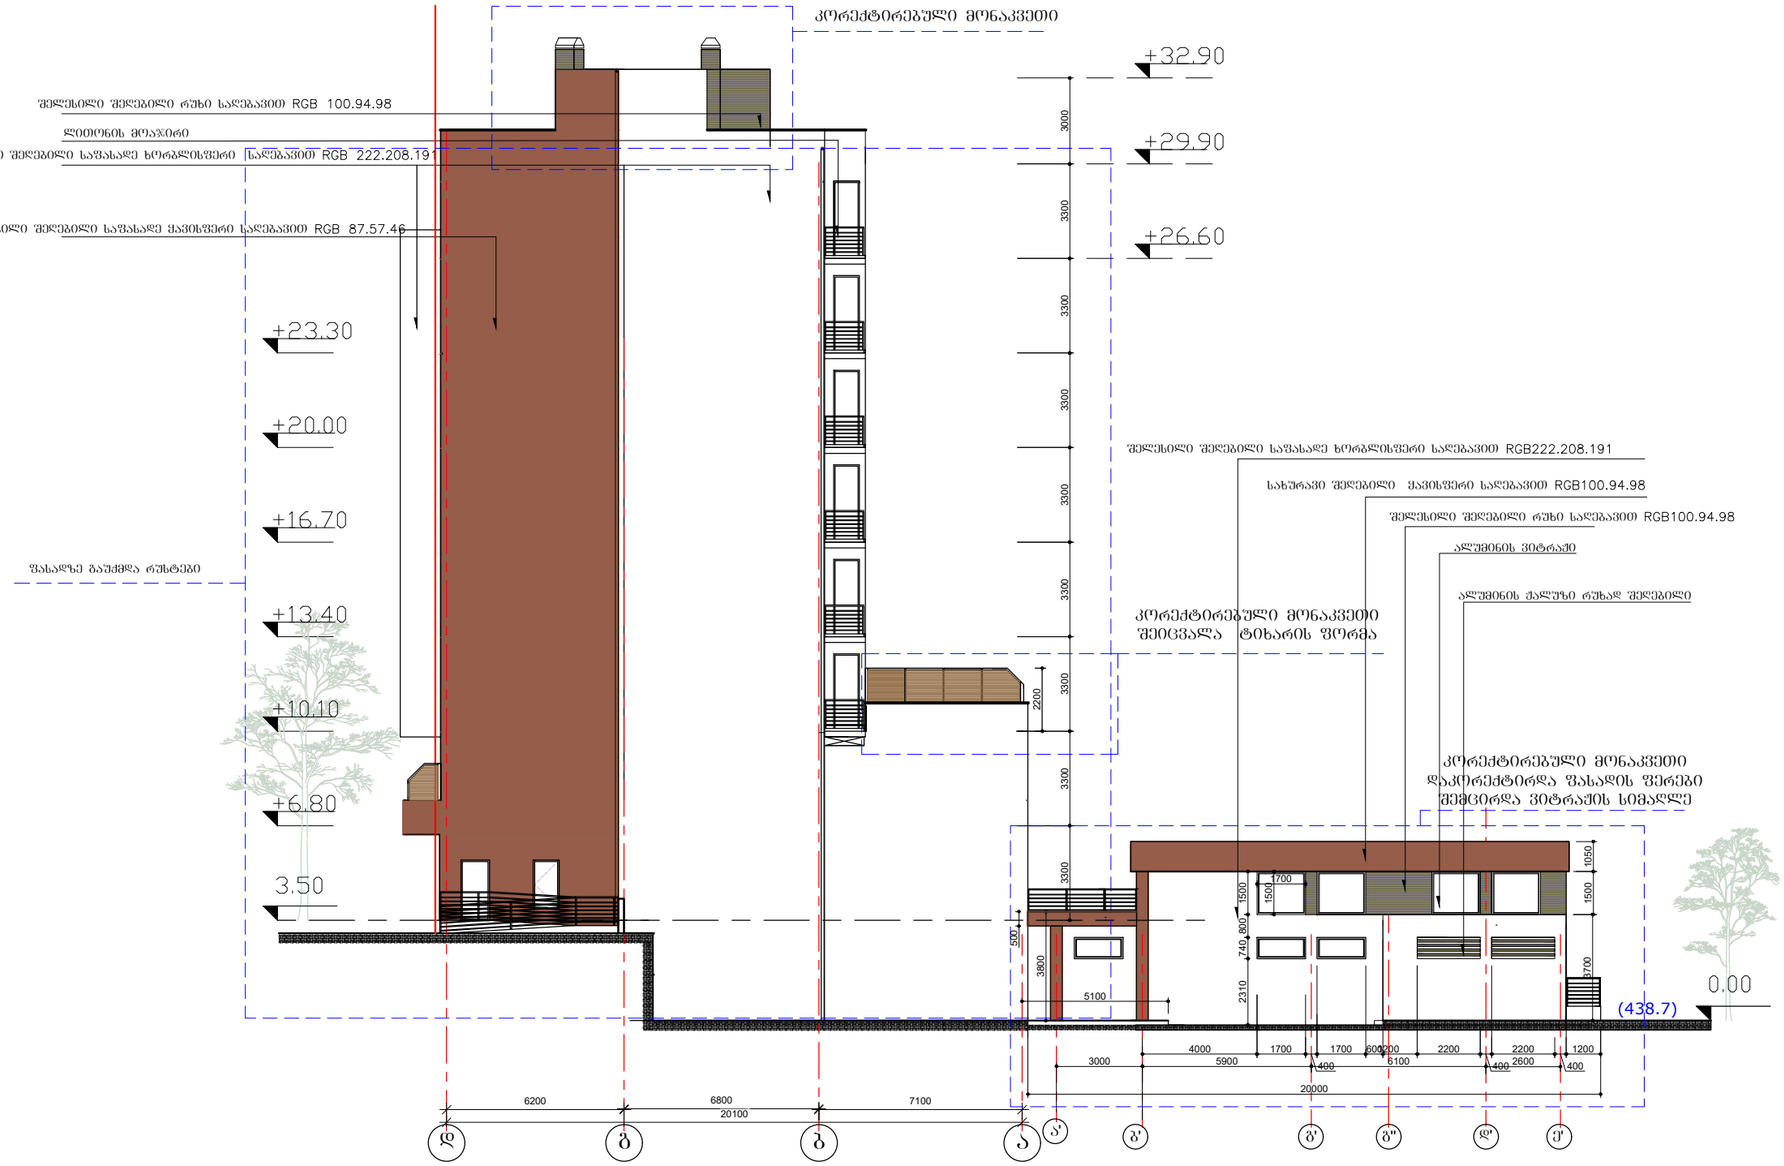

ფორმატი A–3	დაკვეთა №	

შენიშვნები:

1. ნახაზზე ზომები მოცემულია მეტრებში.
2. ნახაზის ყველა ცვლილება მშენებლობისას შეთანხმებული უნდა იყოს პროექტის ავტორთან.

ტექნიკურ-ეკონომიკური მაჩვენებლები:

პირობითი ნიშნები:

n –	– კედელი
–	– ტიხარი
–	– რიგელი
k–n –	– დიაფრაგმა
f–n –	– კოლონა
m–n –	– ღერძის ხაზი
far–n–	– საკადასტრო საზღვარი

დამკვეთი

მისამართი

დ.ბურამოშვილის №94

პროექტის სახელწოდება

სასტუმრო

თანამდებობა	გვარი	ხელმოწერა	თარიღი
დირექტორი	ო.ხუხაშვილი		
ავტორი	ქ.ხუხაშვილი		
ავტორი	ა. ჯავახიშვილი		

მასშტაბი	1: 200	ნახაზი: ფასადი დ-ა
თარიღი		

სტადია	ფურცელი	ფურცლები
პროექტი	ა–15	ა–16