ს ა/ფ მ.ა ავტპფარეხის თავზე

a/f
a/f

ასფალტის გზა

ასფალტის გზა

ბეტონი მ.ა ქვების ნაყარი მაგთიკომის ანძა 6350

5750

6350

900

61100

5300

6350

წყალშემკრები მილი

3973

3980

3973

3980 პროექტი ქ. თბილისი,

ნუცუბიძე-ვაშლიჯვრის

დამაკავშირებელი გზის მიმდ.
(ნაკვ.06/026) მასშტაბი ფურცელი თარიღი 1:500 A3 2017 დირექტორი არქიტექტორი 3D ვიზუალიზაცია გეგნგეგმა ნახაზი დ. პაპიძე ა. ზერეკიძე გ. ნანსყანი 10592

6000 3500 9642 6736 3898 4252 309 10042 33676 +25.80 6350 5300 6350 6350 2 2600 5500 5750 14750 2 +28.30 წყალშემკრები მილი წყალშემკრები მილი წყალშემკრები მილი წყალშემკრები მილი 30100 1449 1208 1229 ბ 1882 2 vgdae 1 3 N 14

N 14

4

12.5 m² N 14

12.5 m² 12.5 m² 12.5 m² 12.5 m² N 14 12.5 m² N 14

N 14

N 14

12.5 m² 12.5 m² N 14 12.5 m² 12.5 m² N 14

N 14

N 14

12.5 m² 12.5 m² N 14 N 14

12.5 მ² 1 1 N 4 12.5 მ² N 3 12.5 მ² N 2 12.5 მ² 12.5 მ² N 1 მშენებლობის რეგულირების ხაზი 6650 5661 4850 5500 2500 5500 1500 2500 5500 520.0 518.2 საპროექტო ნიშნულები ქუჩის ღერძი ქუჩის საზღვრები

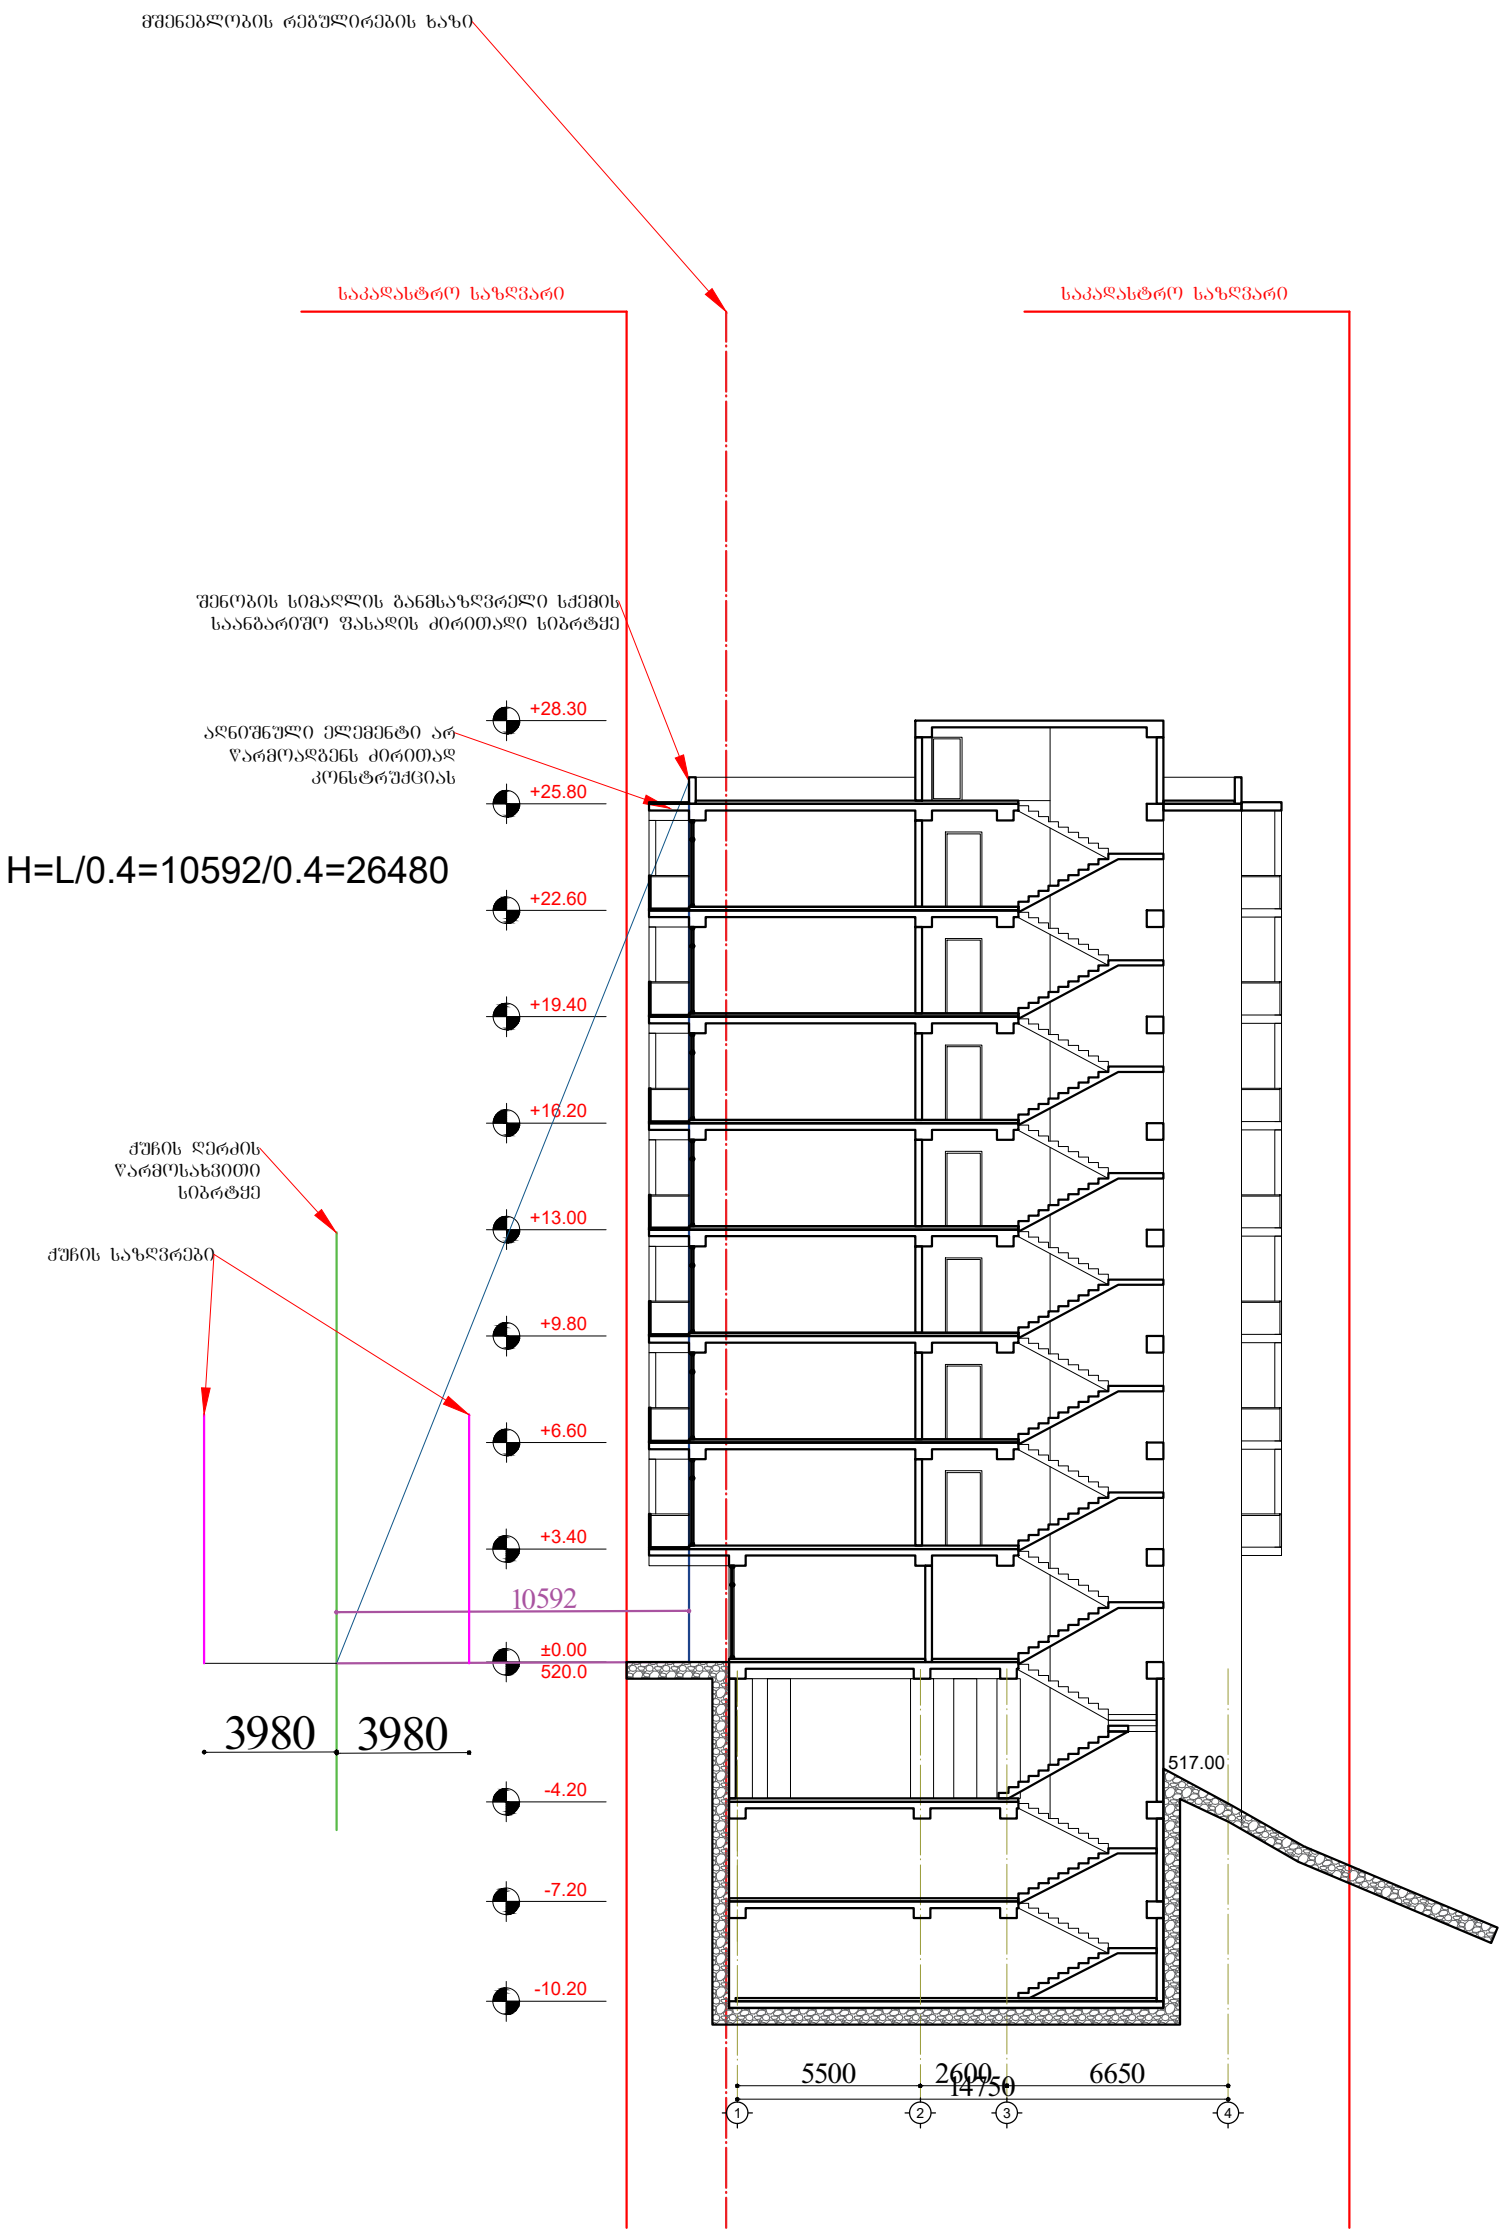

პროექტი ქ.თბილისი, ნუცუბიძე-ვაშლი%ვრის დამაკავშირებელი გზის მიმდებარედ. (ნაკვეთი 06/026)	მასშტაბი 1:200	ფურცელი A3	თარიღი 2018 წ.
	დირექტორი		ა. ზერეკიძე
ნახაზი სიმაღლისგანმსაზღვრელი სქემა ჭრილი 2-2	არქიტექტორი		გ. ნანსქანი