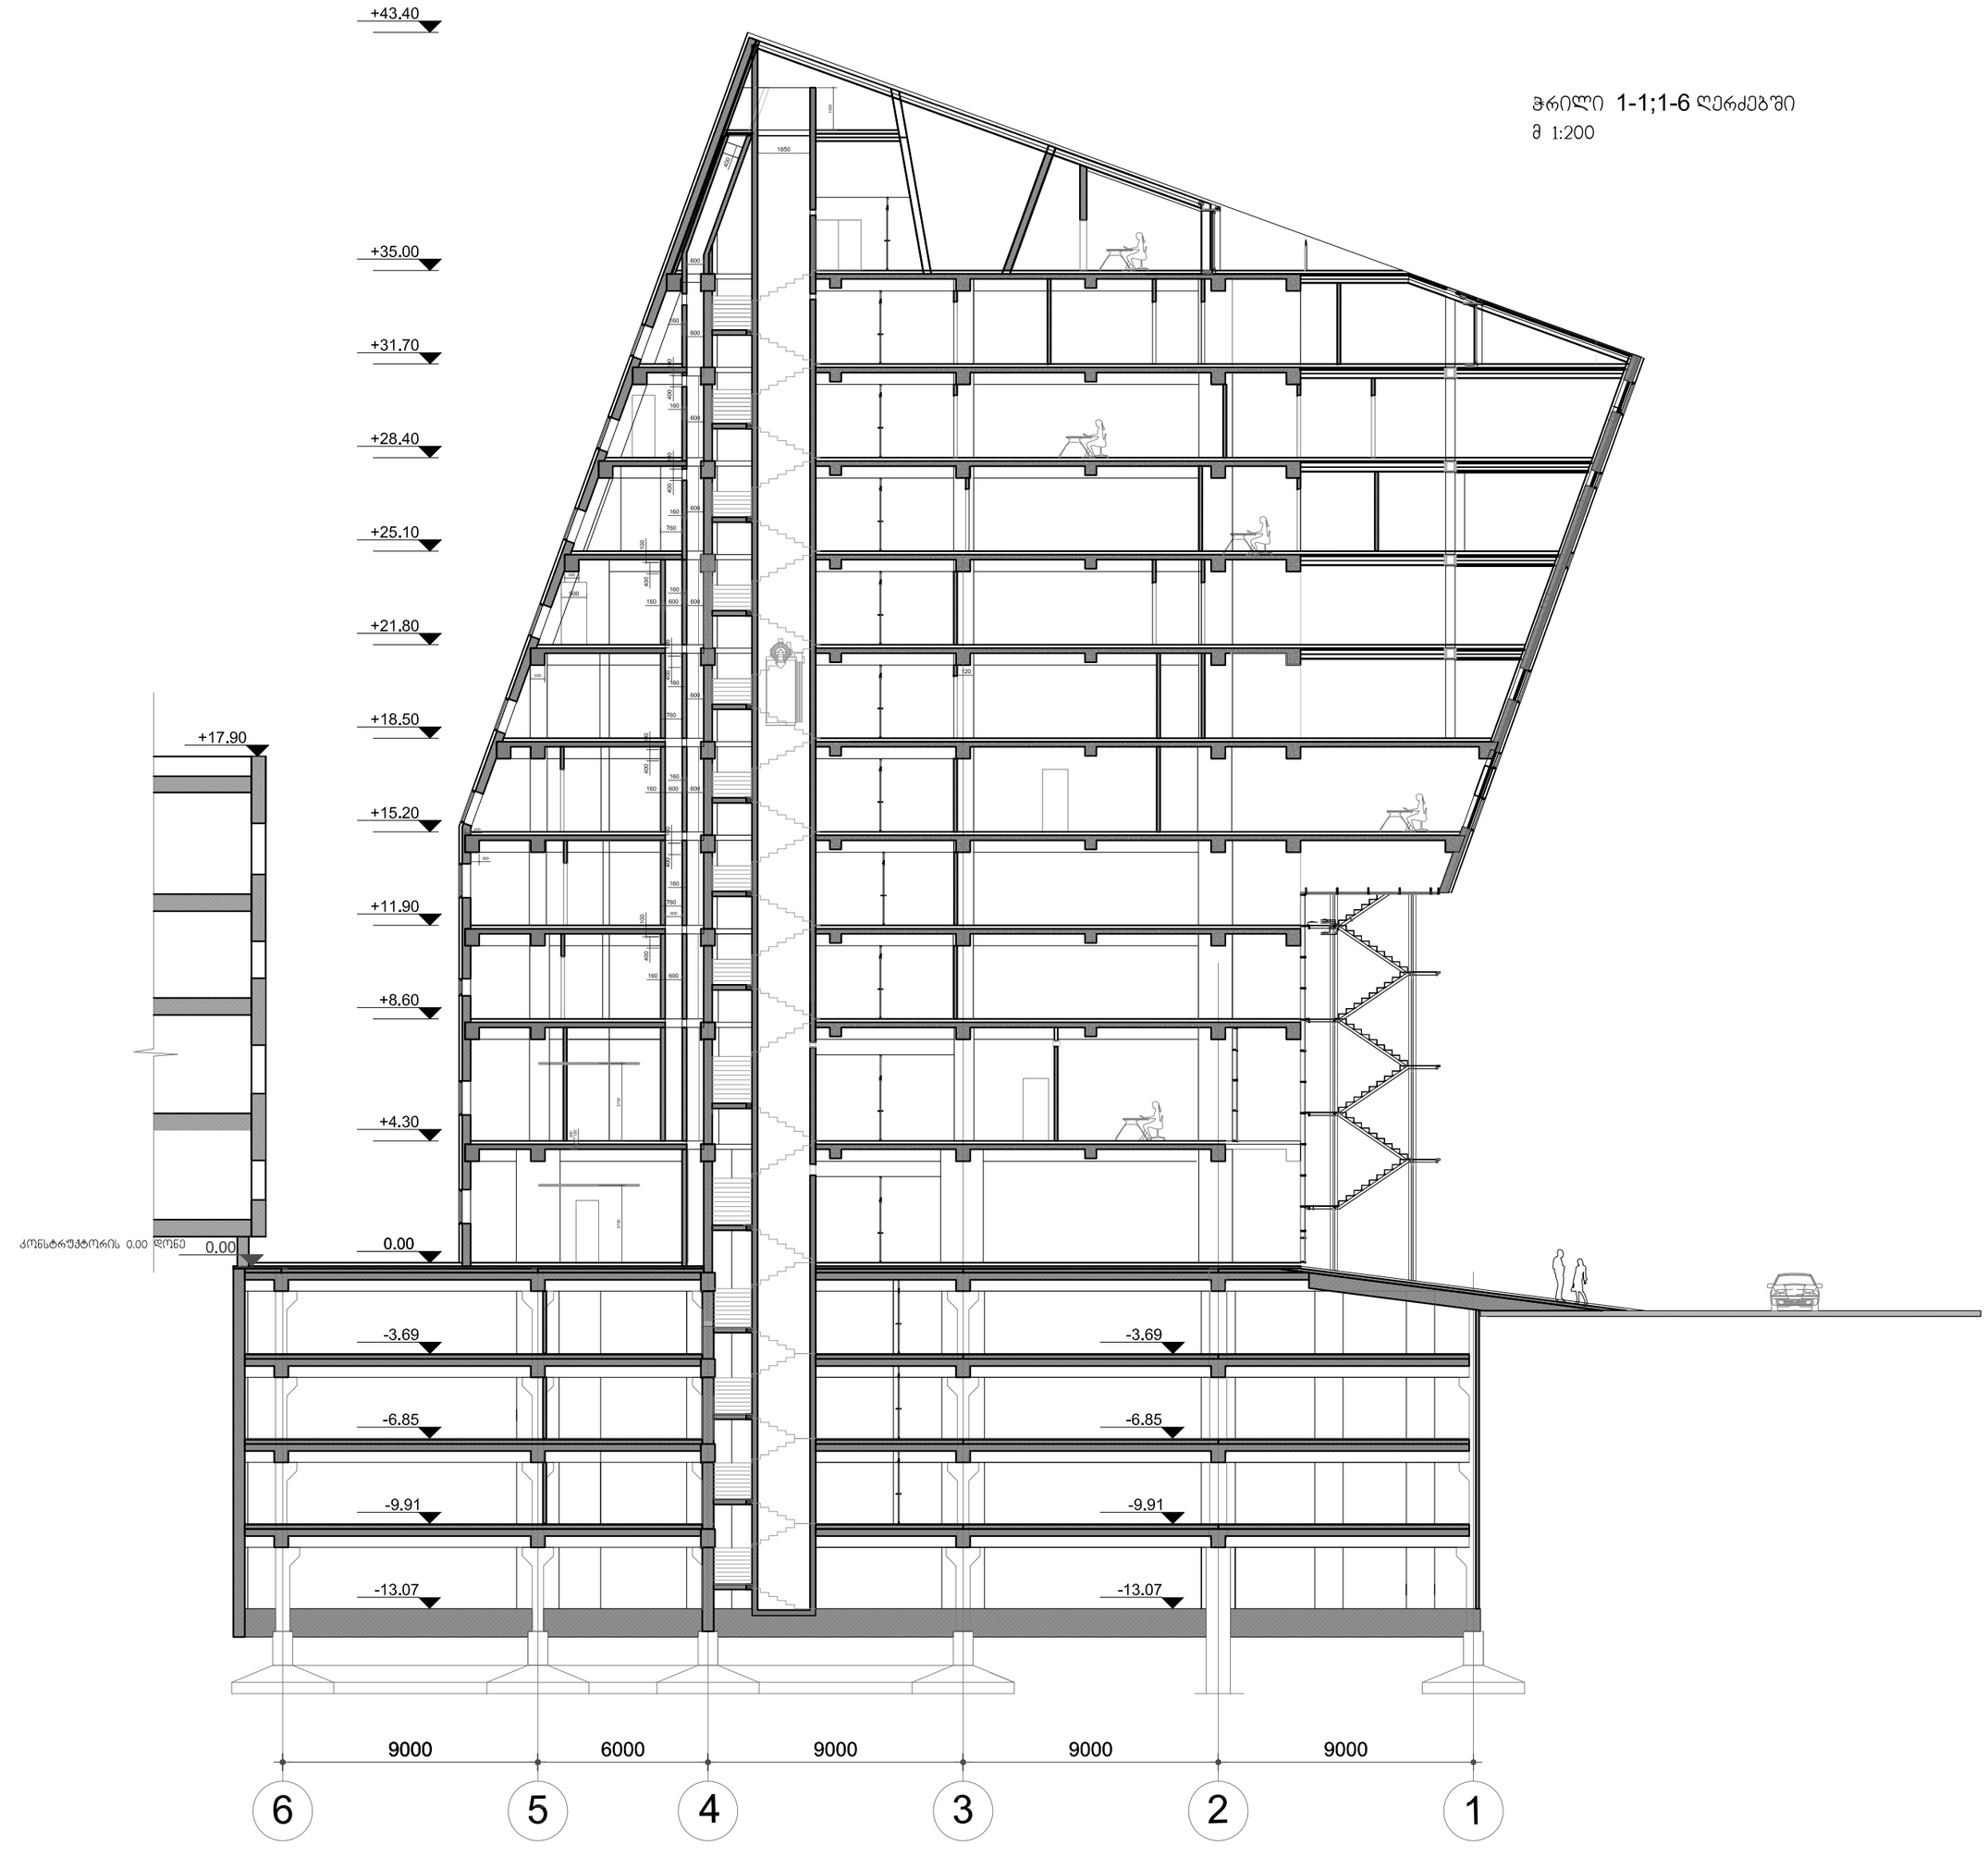


ჭრილი 1-1;1-6 ღერძებში
მ 1:200

შენიშვნა: ზომები დაზუსტდეს ადგილზე შემსრულებლის მიერ.
ყველა გადაწყვეტილება დადგინდეს ადგილზე ავტორთან შეთანხმებით.
ზომები მოცემულია მმ-ებში

architects.ge შპს "არქიტექტორები. ჯი"			მრავალფუნქციური შენობა მოსაშვილის ქ.N11(ყიფშიძის ქ.N2)-ში		დაკვეთა № 01/11	
ავტორი	ლ.ჟუშკუდიანი					
კრ.მთ.არქ.	დ.მეგრელიძე		არქიტექტურული პროექტი	მ-ბი	სტადია	ფ. № / რაოდ.
შესრულა	დ.მეგრელიძე		ჭრილი 1-1; 1-6 ღერძებში	1:200	მ.პ.	15 / 87
	ლ.ურუშაშვილი					
შეამოწმა	ლ.ჟუშკუდიანი			10/01/2011წ.		ინვ. №