ტერიტორიის საკადასტრო საზღვრები

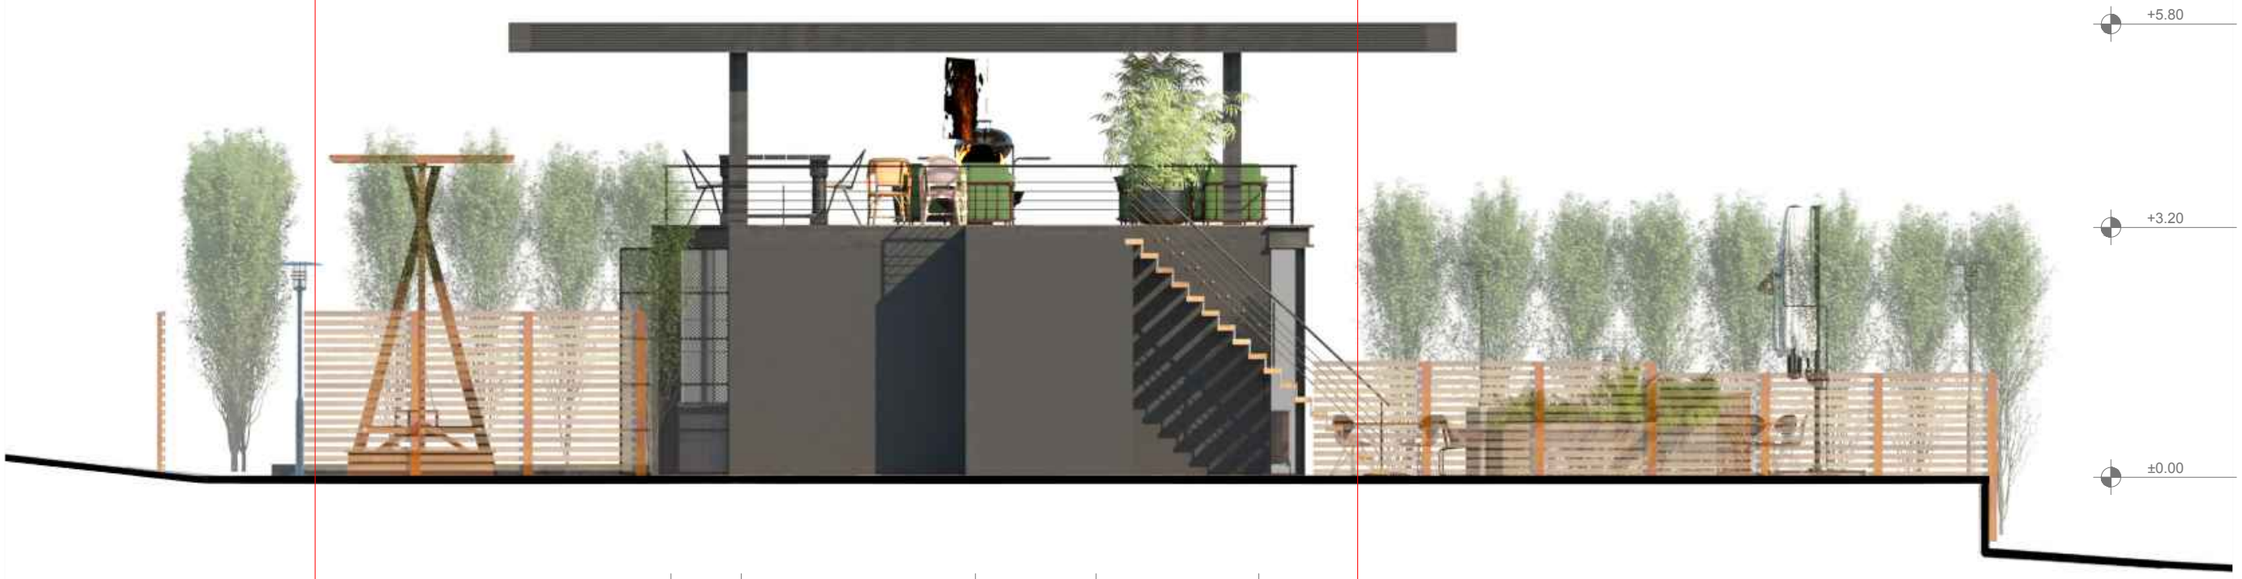

ტერიტორიის საკადასტრო საზღვრები

მისამართი	ვაკის პარკსი მიმდებარე ტერიტორია	ფასადი E-A	შპს "დმ სტუდიო"		არქიტექტორი	დ. მახარობლიშვილი	მ. 1:100
დამკვეთი	შპს "ვარაზი"		404862032				2018

ტერიტორიის საკადასტრო საზღვრები

ტერიტორიის საკადასტრო საზღვრები



მისამართი	ვაკის პარკსი მიმდებარე ტერიტორია	ფასადი A-E	შპს "დმ სტუდიო"		არქიტექტორი	დ. მახარობლიშვილი	მ. 1:100
დამკვეთი	შპს "ვარაზი"		404862032				2018

ტერიტორიის საკადასტრო საზღვრები

ტერიტორიის საკადასტრო საზღვრები



მისამართი	ვაკის პარკსი მიმდებარე ტერიტორია	ფასადი 1-2	შპს "დმ სტუდიო"		არქიტექტორი	დ. მახარობლიშვილი	მ. 1:100
დამკვეთი	შპს "ვარაზი"		404862032				2018

ტერიტორიის საკადასტრო საზღვრები

ტერიტორიის საკადასტრო საზღვრები

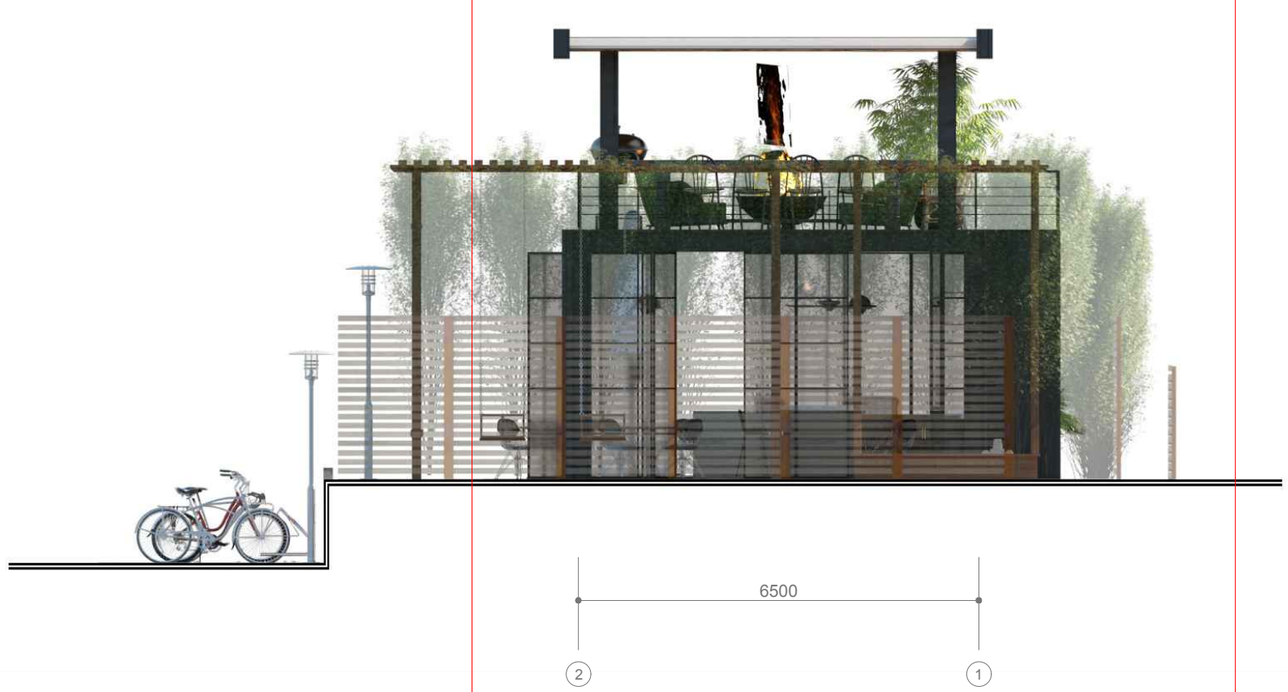

მისამართი	ვაკის პარკსი მიმდებარე ტერიტორია	ფასადი 2-1	შპს "დმ სტუდიო"	არქიტექტორი	დ. მახარობლიშვილი	მ. 1:100
დამკვეთი	შპს "ვარაზი"		404862032			2018