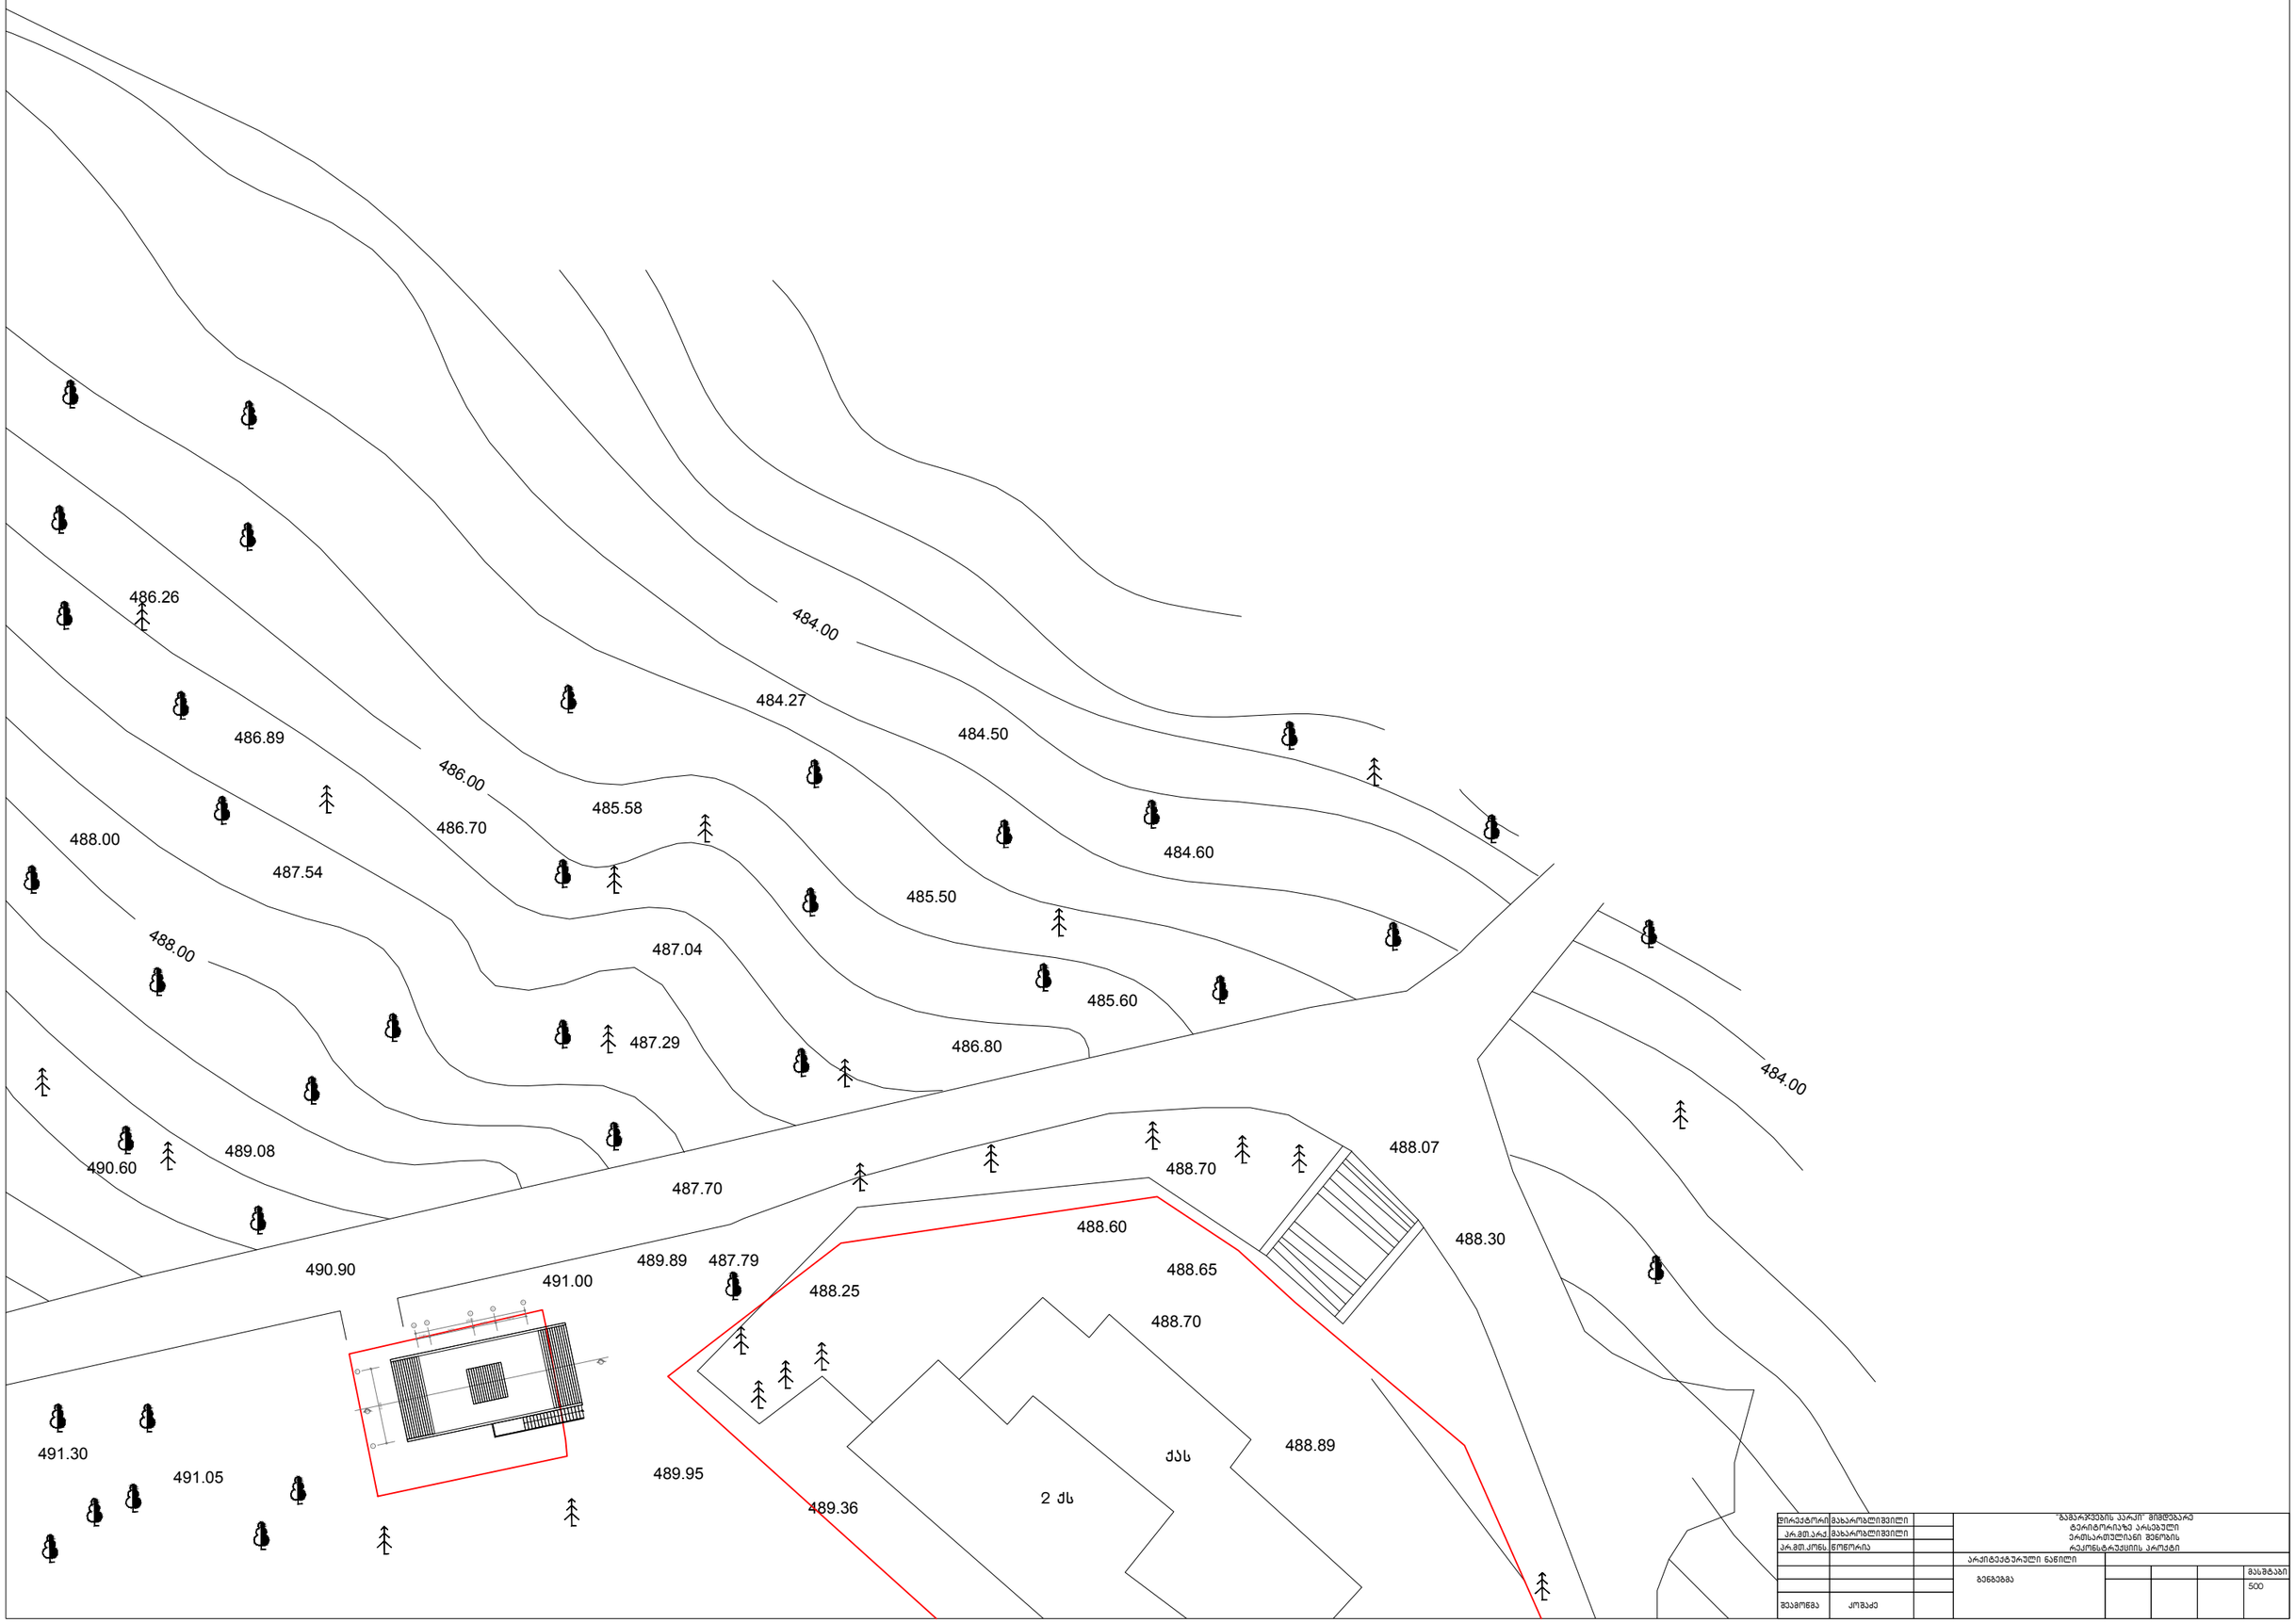

486.26
486.89
486.00
485.58
486.70
488.00
487.54
488.00
487.04
487.29
485.50
485.60
486.80
484.00
484.27
484.50
484.60
484.00
489.08
490.60
487.70
490.90
491.00
489.89
487.79
488.07
488.70
488.60
488.30
488.65
488.25
488.70
491.05
491.30
491.05
491.10
490.95
489.95
489.36
2 ქს
ქას
488.89
მშენებარე პარკინგის ტერიტორიაზე არსებული ერთსართულიანი შენობის რეკონსტრუქციის პროექტი
ტოპოგრაფიული რუკა
მასშტაბი 500


486.26
486.89
486.00
485.58
484.00
484.27
484.50
488.00
487.54
486.70
484.60
485.50
488.00
487.04
485.60
487.29
486.80
484.00
489.08
490.60
487.70
488.07
488.70
488.60
488.30
490.90
491.00
489.89
487.79
488.25
488.65
488.70
491.30
491.05
489.95
ქას
488.89
2 ქს
489.36
დირექტორი მახარობლიშვილი
არქიტექტორი მახარობლიშვილი
არქ.მთ.კონს. წოწორია
"ზამთარხევის პარკი" მიმდებარე ტერიტორიაზე არსებული ერთსართულიანი შენობის რეკონსტრუქციის პროექტი
არქიტექტურული ნაწილი
გენგეგმა
მასშტაბი 1:500
შემოწმა ქოქაძე