
ჭრილი 1-1

მ. 1:250

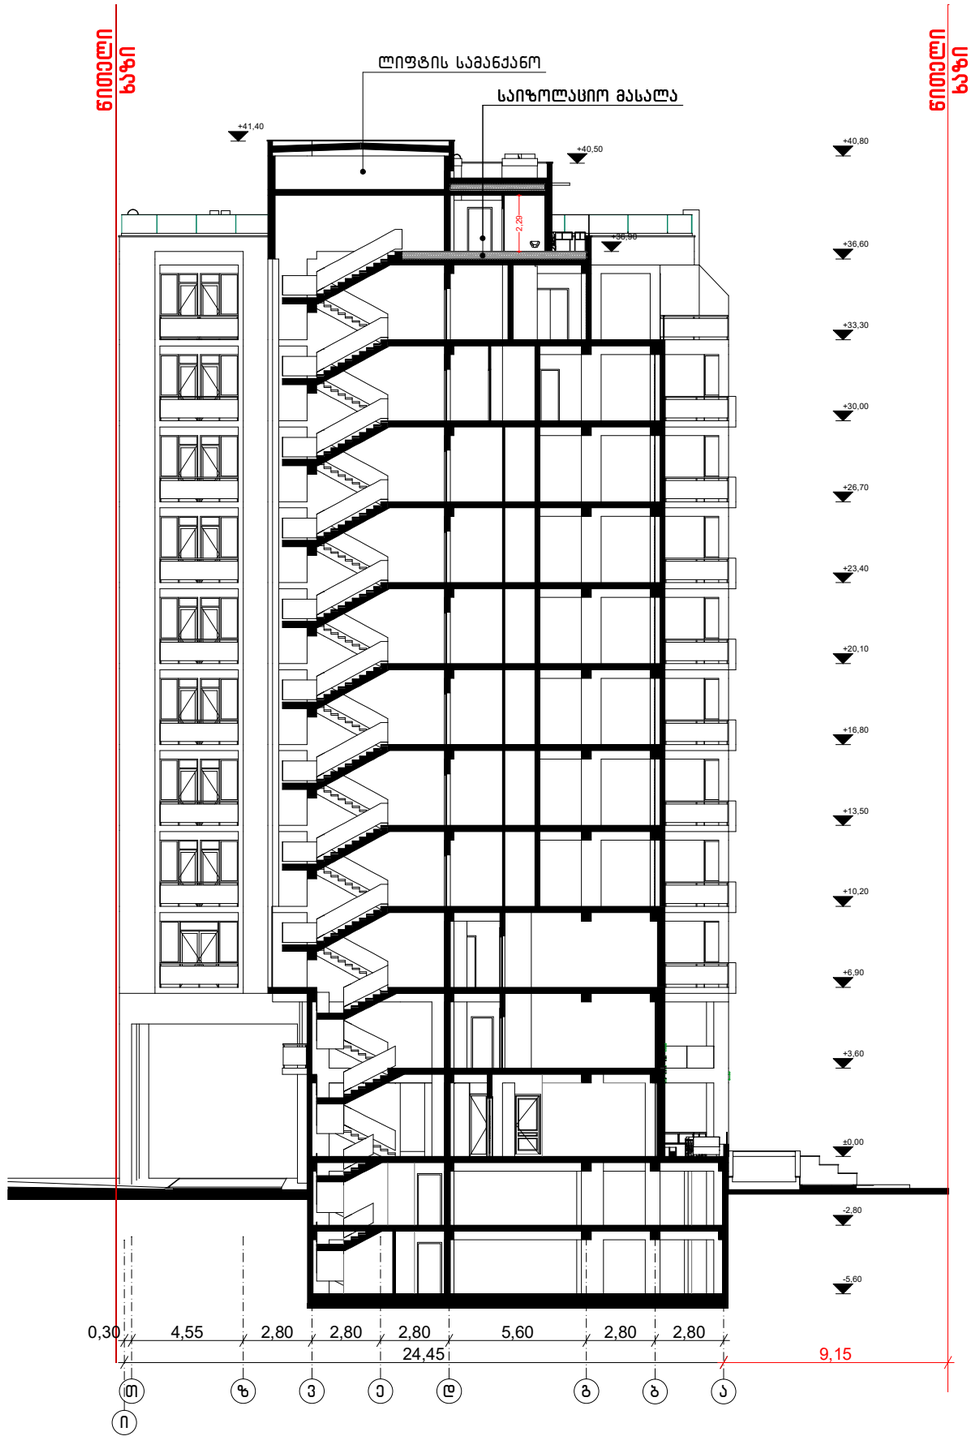

MARCH DESIGN	შპს „მარჩ დიზაინ”		ქ. თბილისში ალექსიძის ქუჩაზე, ნაკვეთზე საკადასტრო კოდით 01.10.13.034.002 მრავალფუნქციური შენობის პროექტი		
თანამდებობა	გვარი	ხელმ.	არქიტექტურული ნაწილი	2017 წ.	
დირექტორი	რ. გეთიაშვილი				
პრ.მთ.არქიტექტ.	თ. საჯაია				
არქიტექტორები	რ. გეთიაშვილი გ. ახვლედიანი		ჭრილი 1-1	სტად.	ფურც. / რაოდ.
					ა-11 / 20

ჭრილი 2-2

მ. 1:250



MARCH DESIGN	შპს „მარჩ დიზაინ”		ქ. თბილისში ალექსიძის ქუჩაზე, ნაკვეთზე საკადასტრო კოდით 01.10.13.034.002 მრავალფუნქციური შენობის პროექტი	
თანამდებობა	გვარი	ხელმ.	არქიტექტურული ნაწილი	2017 წ.
დირექტორი	რ. გეთიაშვილი			
პრ.მთ.არქიტექტ.	თ. საჯაია			
არქიტექტორები	რ. გეთიაშვილი გ. ახვლედიანი		ჭრილი 2-2	სტად. / ფურც. / რაოდ. ა-12 / 20