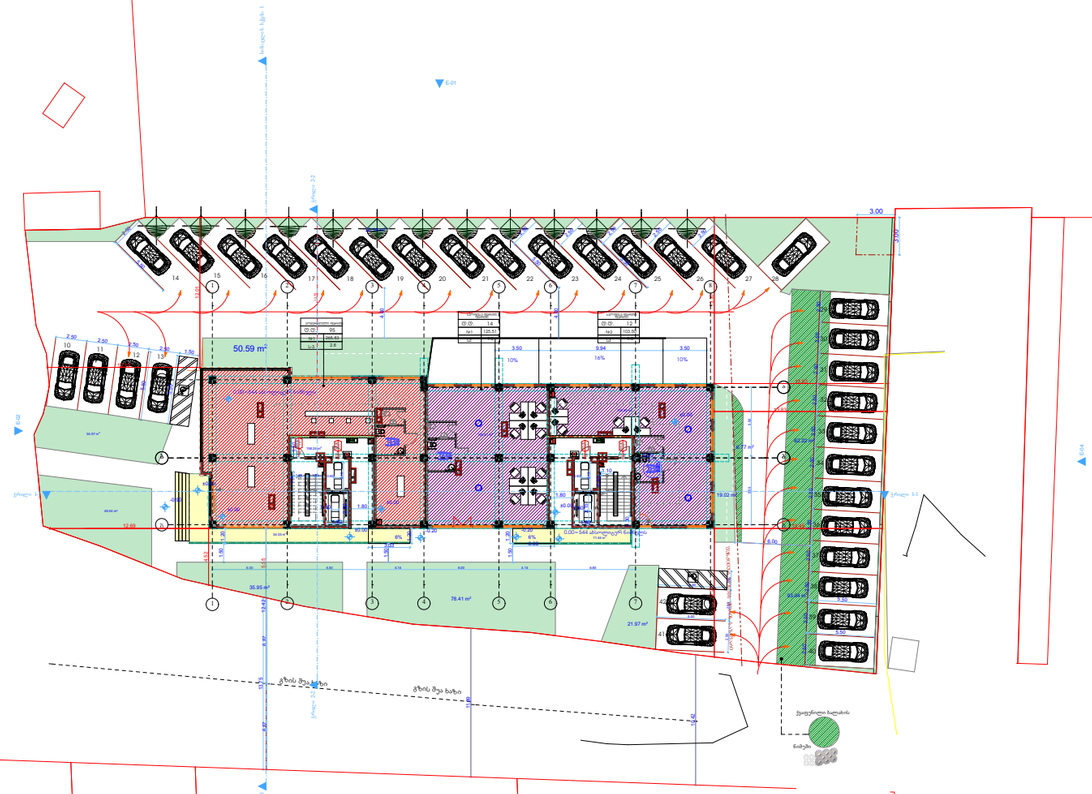


ფორმატი	A-3

დამკვეთი: შპს "ემ-ემ-ჯი ჯგუფი"

პირობითი აღნიშვნა:

პროექტის დასახელება:
მრავალბინიანი საცხოვრებელი სახლი

მისამართი:
ქ. თბილისი, დასახლება მუხიანი, მიკრო/რაიონი IV, ჯორჯუსი 42-ის მიმდებარედ

პროექტის ნაწილი:
არქიტექტურული

თანამდებობა	გვარი	ხელმოწერა
დირექტორი	გ. ჭანკვეტაძე	
მთ. არქიტექტორი	ს.ხოფერია	
პრ. ავტორი	ს.ხოფერია	
შემსრულებელი ორგანიზაცია	optimus მუხიანი	

ფურცლის დასახელება:

სიმაღლის განსაზღვრის სქემა

თარიღი 2017 წ.	მასშ. 1:500
ფურცლების რაოდენობა	-
ფურცლის ნომერი №	-



ფორმატი	A-3

დამკვეთი: შპს "ემ-ემ-ჯი ჯგუფი"

პირობითი აღნიშვნა:

პროექტის დასახელება:
მრავალბინიანი საცხოვრებელი სახლი

მისამართი:
ქ. თბილისი, დასახლება მუხიანი, მიკრო/რაიონი IV, კორპუსი 42-ის მიმდებარედ


პროექტის ნაწილი:
არქიტექტურული

თანამდებობა	გვარი	ხელმოწერა
დირექტორი	გ. ჭანკვეტაძე	
მთ. არქიტექტორი	ს.ხოფერია	
პრ. ავტორი	ს.ხოფერია	
შემსრულებელი ორგანიზაცია	optimus მშენებელი	

ფურცლის დასახელება:

შენობა-ნაგებობის ჭრილი 1-1

თარიღი 2018 წ.	მასშ. 1:150
ფურცლების რაოდენობა	-
ფურცლის ნომერი №	-

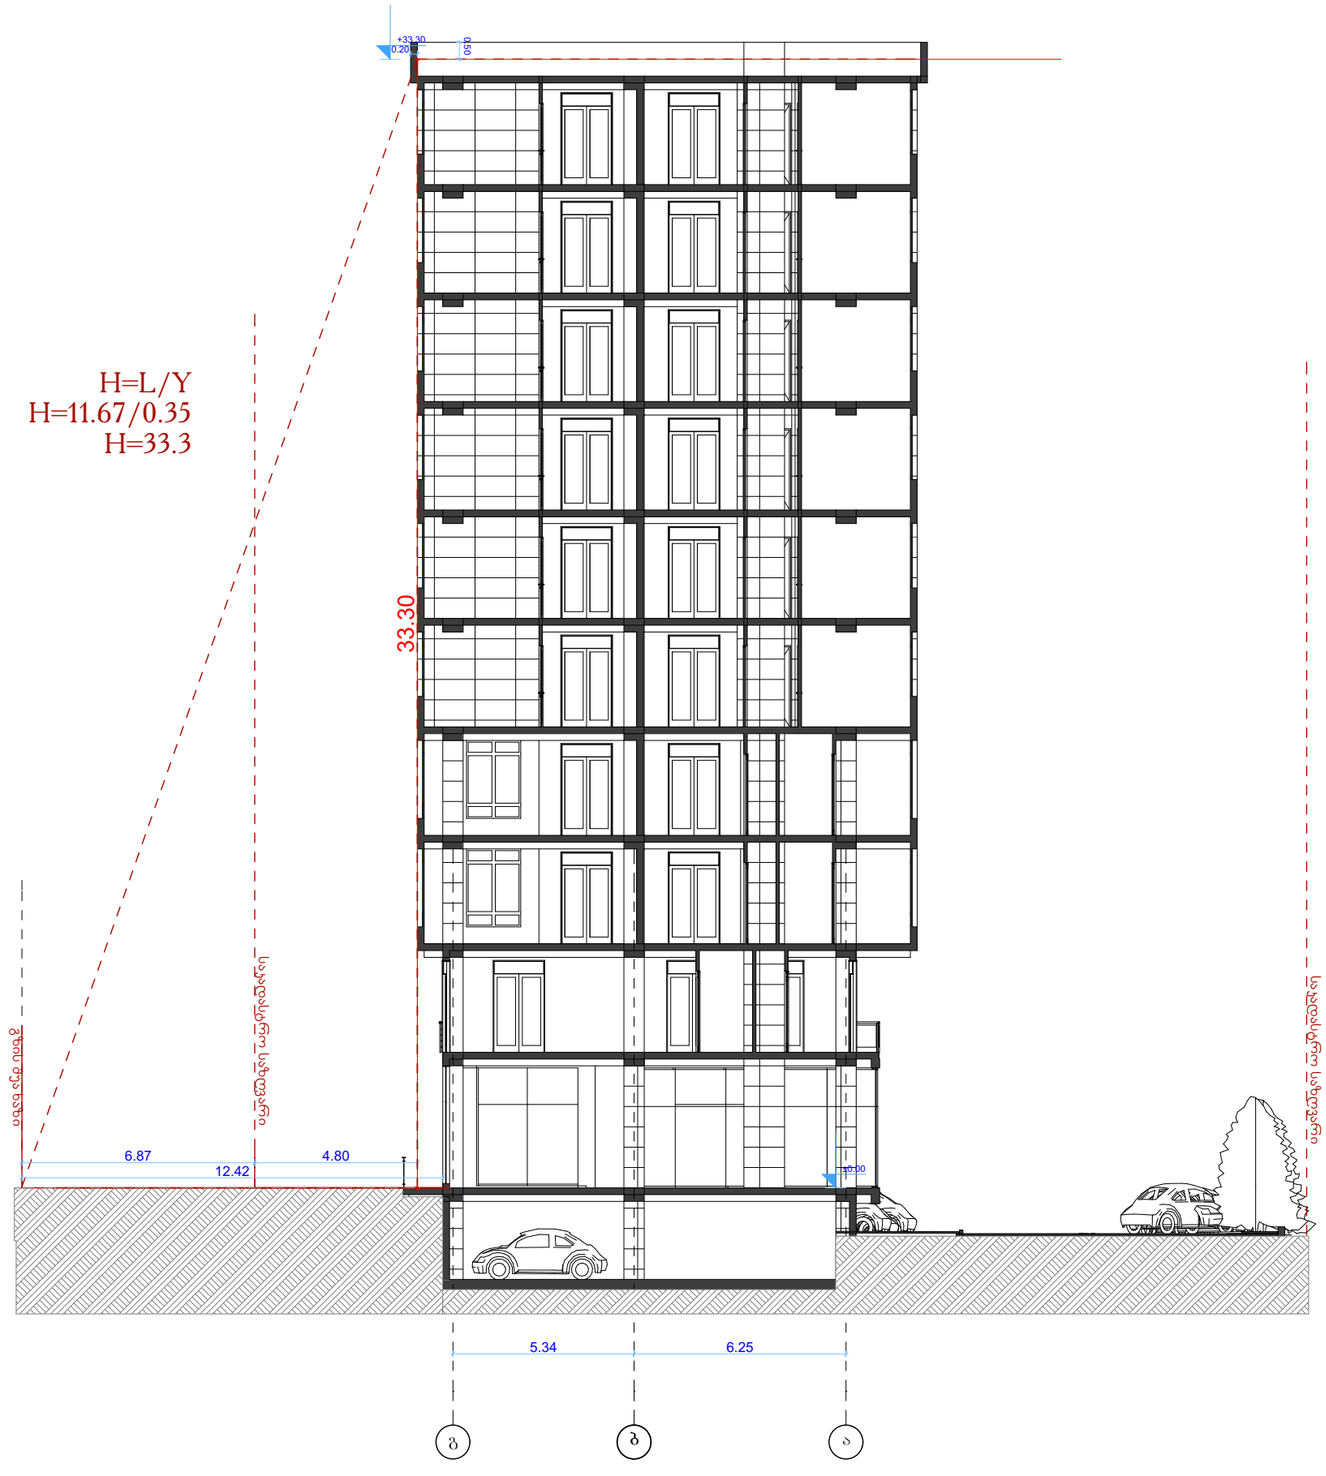

ფორმატი	A-3

დამკვეთი: შპს "ემ-ემ-ჯი ჯგუფი"

პირობითი აღნიშვნა:

პროექტის დასახელება:
მრავალბინიანი საცხოვრებელი სახლი

მისამართი:
ქ, თბილისი, დასახლება მუხიანი, მიკრო/რაიონი IV, კორპუსი 42-ის მიმდებარედ

პროექტის ნაწილი:
არქიტექტურული

თანამდებობა	გვარი	ხელმოწერა
დირექტორი	გ. ჭანკვეტაძე	
მთ. არქიტექტორი	ს.ხოფერია	
პრ. ავტორი	ს.ხოფერია	

შემსრულებელი ორგანიზაცია: optimus ოპტიმუსი

ფურცლის დასახელება:

სიმაღლის განსაზღვრის სქემა 1

თარიღი 2018 წ.	მასშ. 1:150
ფურცლების რაოდენობა	-
ფურცლის ნომერი №	-