ფასადი ე-ა ღერძებს შორის

მასშტაბი 1:100

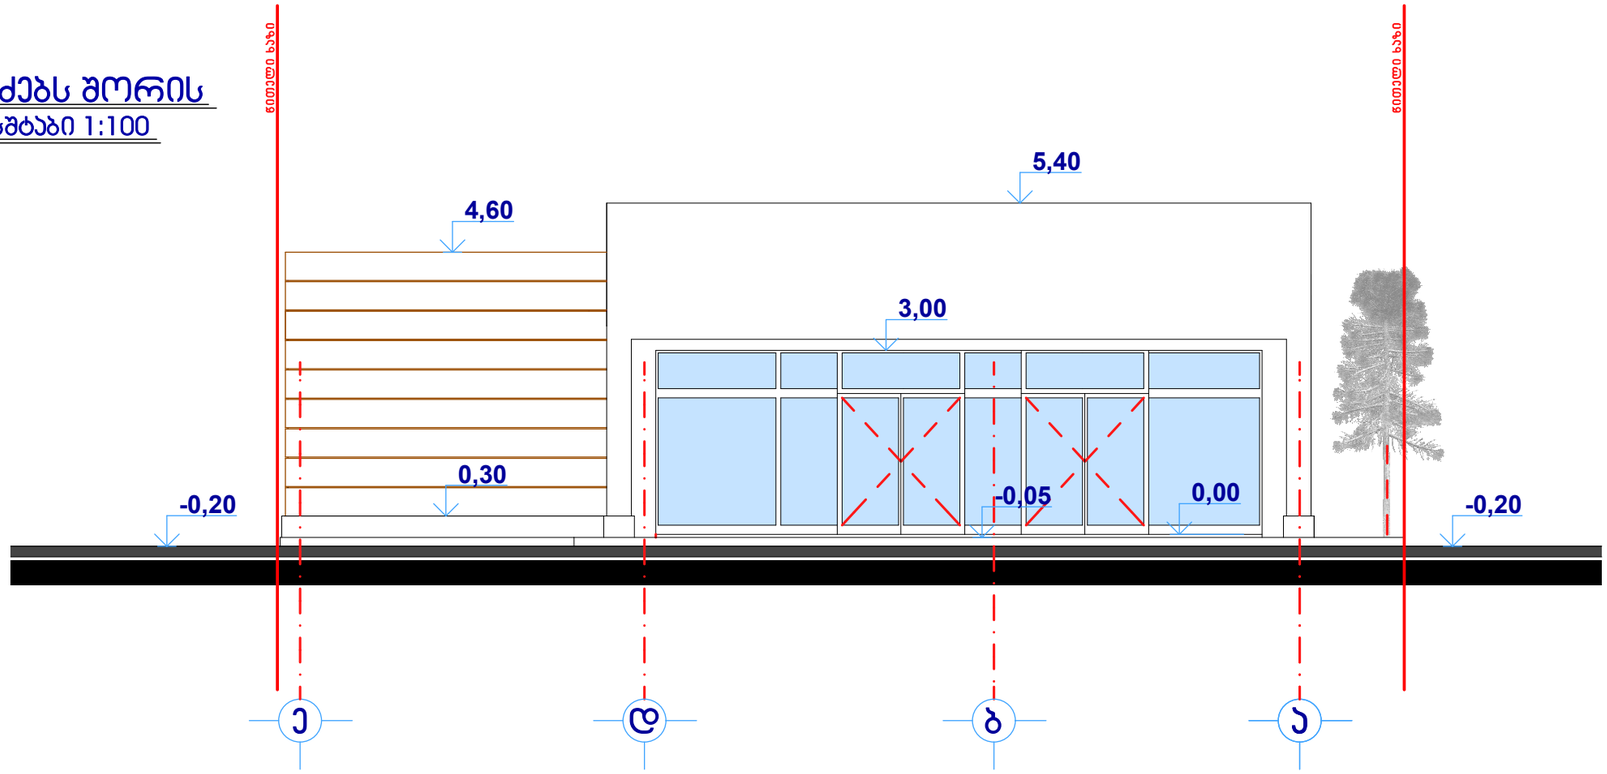

ფასადი ა-ე ღერძებს შორის

მასშტაბი 1:100

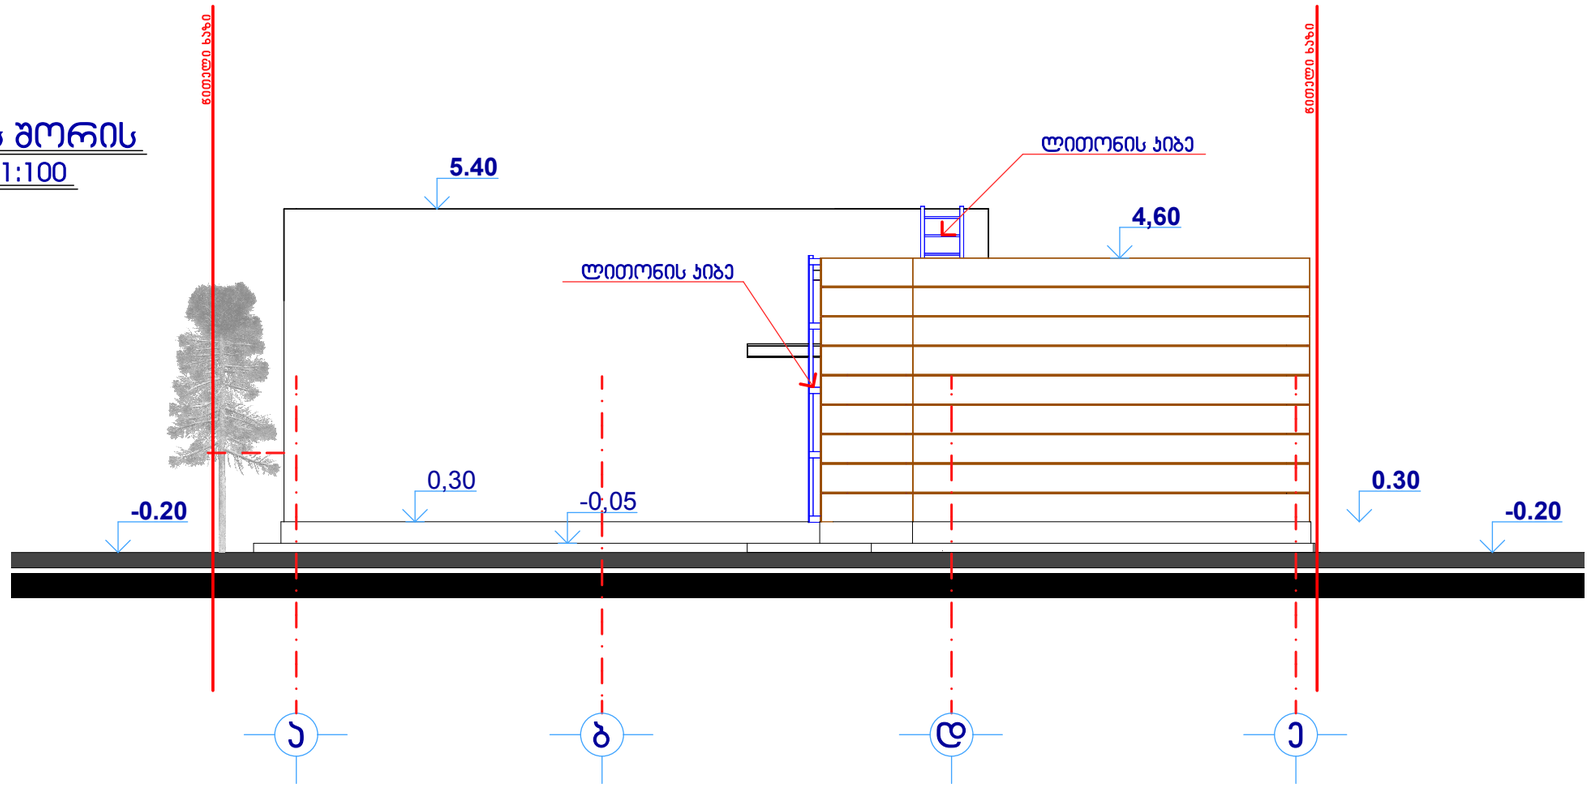

სავაჭრო ცენტრი

ქ.თბილისი,ტაბახმელა, სოფ.შინდისი

საკადასტრო კოდი 81.02.99.511

ფასადი ე-ა ღ/მ
ფასადი ა-ე ღ/მ
მასშტაბი 1:100

დამკვეთი:

შ.პ.ს "ლუქსი 2004"

ნ ა წ ი ლ ი :

არქიტექტურული პროექტი

სტადია	ფურცელი	ფურცლები
მპ		

დირექტორი	ი.გაგმყრელიძე	
პრ.მთ.არქ.	გ.სუმბაძე	
შეასრულა	გ.სუმბაძე	
შეამოწმა	ი.გაგმყრელიძე	

CAD style construction architecture design

ფასადი ე-ა ღერძებს შორის

მასშტაბი 1:100

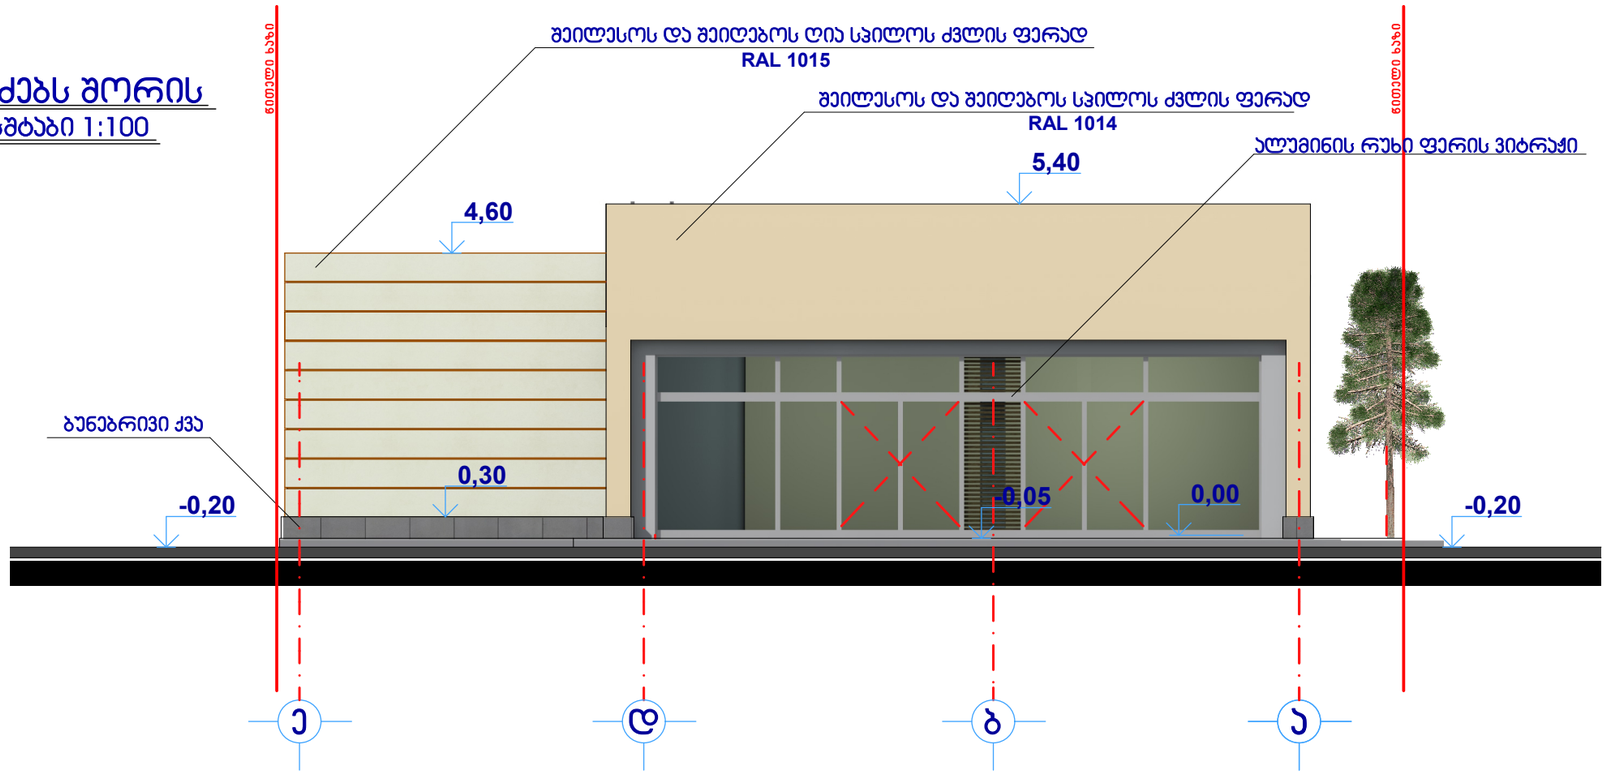

ფასადი ა-ე ღერძებს შორის

მასშტაბი 1:100

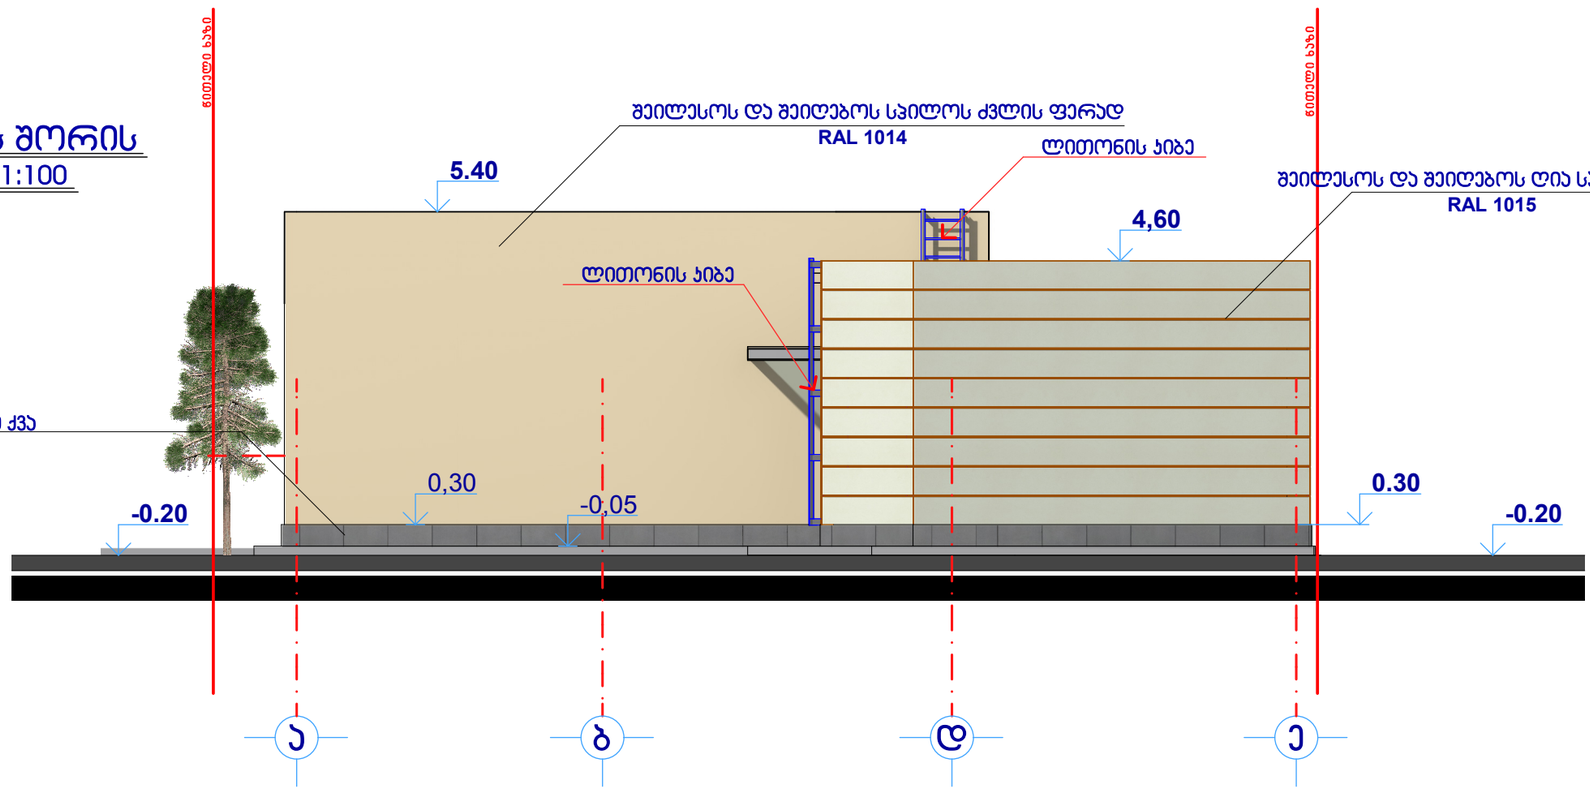

სავაჭრო ცენტრი

ქ.თბილისი,ტაბახმელა, სოფ.შინდისი

საკადასტრო კოდი 81.02.99.511

ფასადი ე-ა ღ/მ
ფასადი ა-ე ღ/მ
მასშტაბი 1:100

დამკვეთი:
შ.პ.ს "ლუქსი 2004"

ნ ა წ ი ლ ი :
არქიტექტურული პროექტი

სტადია	ფერცელი	ფერცლები
მპ		

დირექტორი	ი.გამყრელიძე	
პრ.მთ.არქ.	გ.სემბაძე	
შესრულა	გ.სემბაძე	
შეამოწმა	ი.გამყრელიძე	

CAD style construction architecture design

ფასადი 1-6 ღერძებს შორის

მასშტაბი 1:100

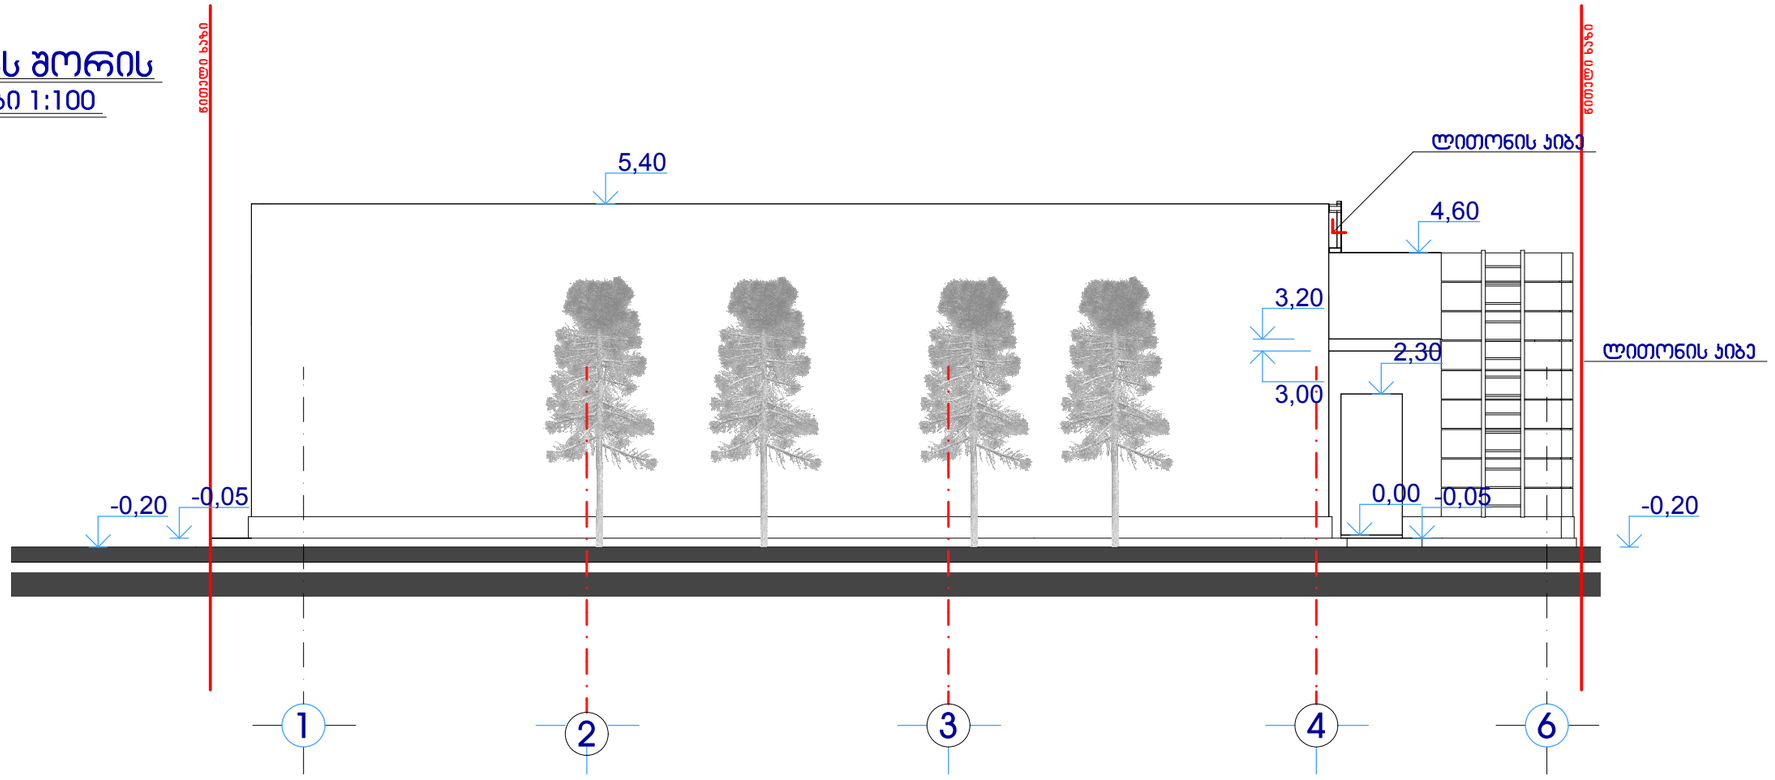

ფასადი 6-1 ღერძებს შორის

მასშტაბი 1:100

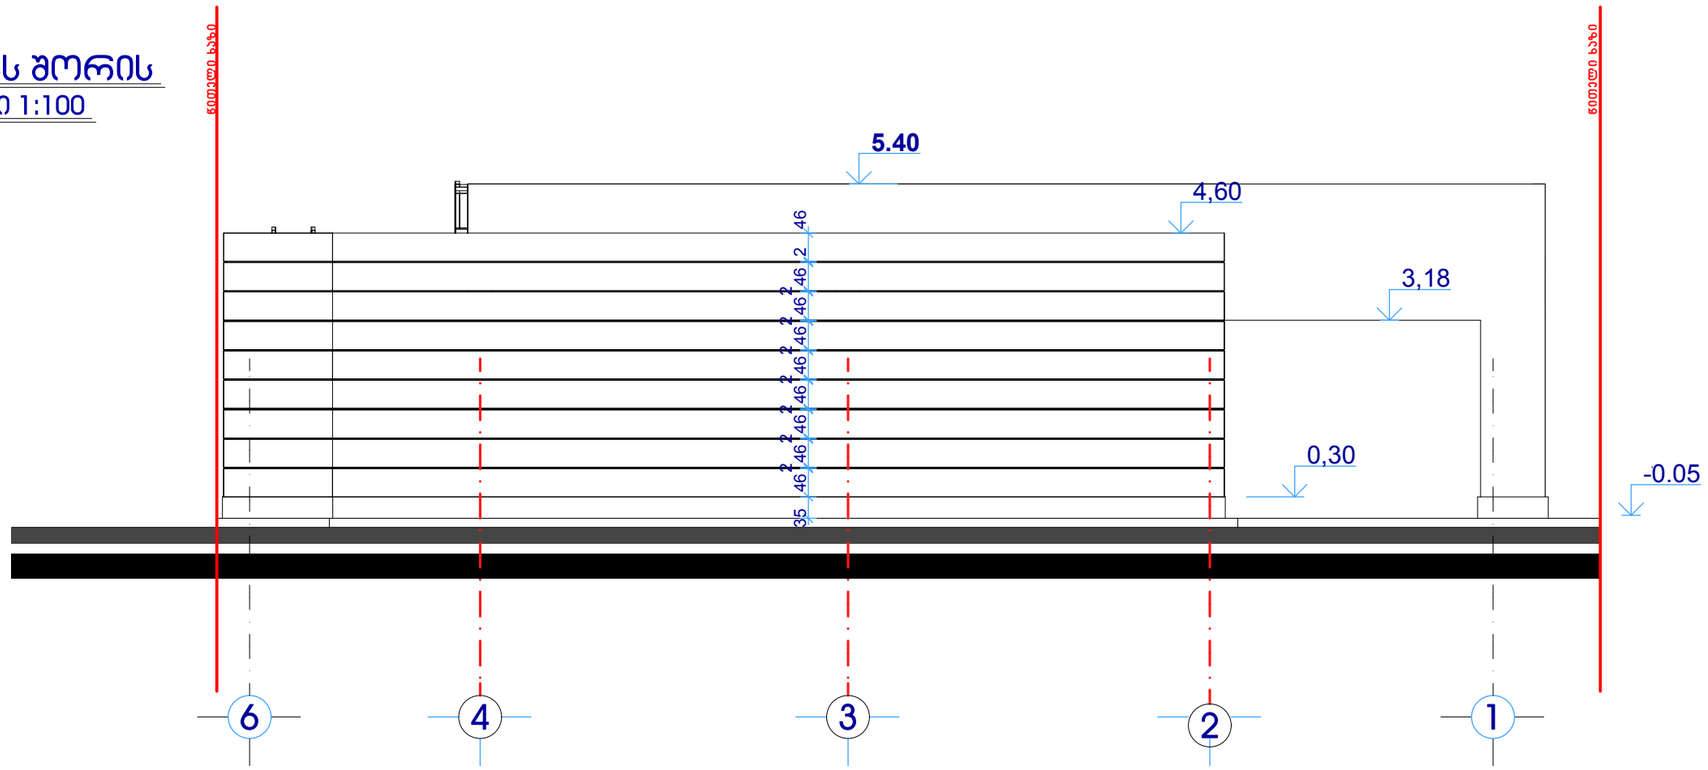

სავაჭრო ცენტრი

ქ.თბილისი,ტაბახმელა, სოფ.შინდისი

საკადასტრო კოდი 81.02.99.511

ფასადი 1-6 ღ/მ ფასადი 6-1 ღ/მ
მასშტაბი 1:100

დამკვეთი:

შ.პ.ს "ლუქსი 2004"

ნ ა წ ი ლ ი :

არქიტექტურული პროექტი

სტადია	ფერცელი	ფერცლები
მპ		

დირექტორი	ი.გაჟრელიძე	
პრ.მთ.არქ.	გ.სუმბაძე	
შესრულა	გ.სუმბაძე	
შეამოწმა	ი.გაჟრელიძე	

CAD style construction architecture design

ფასადი 1-6 ღერძებს შორის

მასშტაბი 1:100

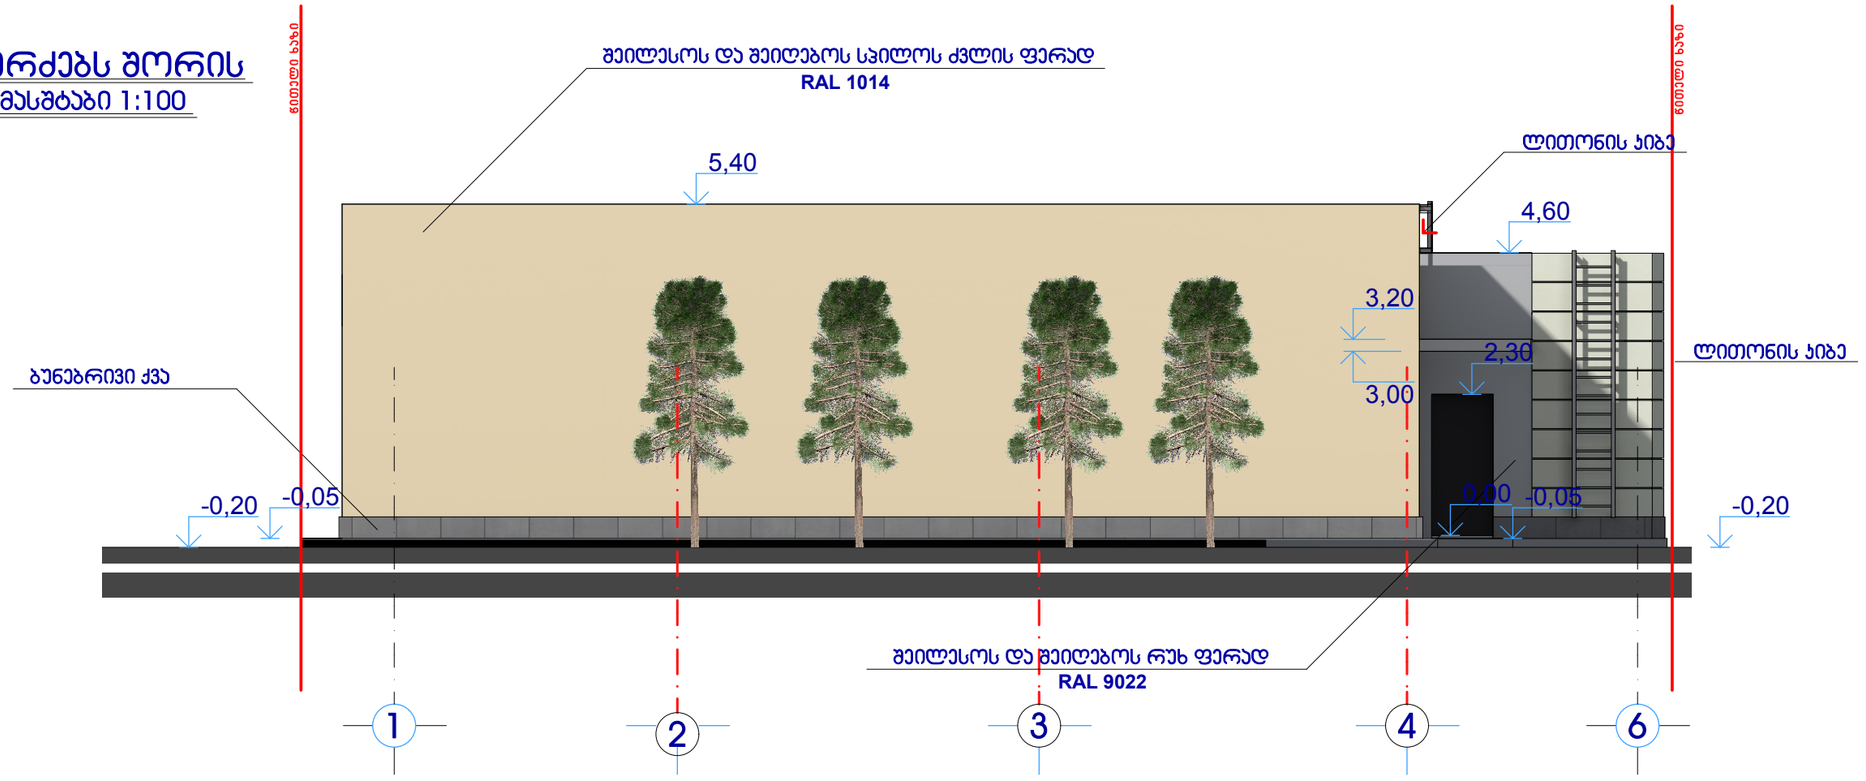

ფასადი 6-1 ღერძებს შორის

მასშტაბი 1:100

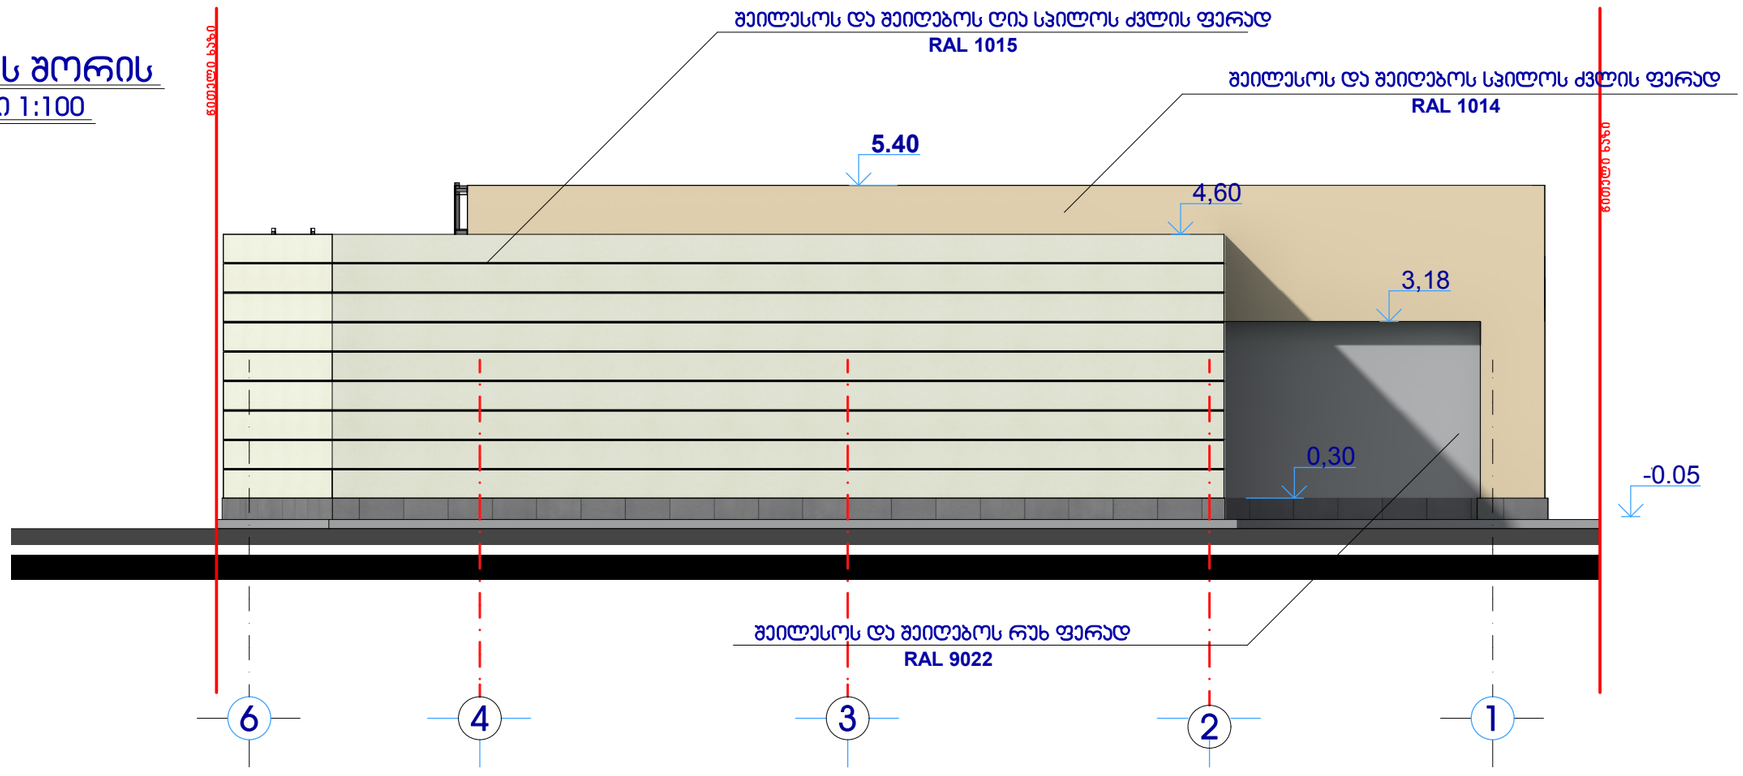

სავაჭრო ცენტრი

ქ.თბილისი,ტაბახმელა, სოფ.შინდისი

საკადასტრო კოდი 81.02.99.511

ფასადი 1-6 ღ/მ ფასადი 6-1 ღ/მ
მასშტაბი 1:100

დამკვეთი:

შ.პ.ს "ლუქსი 2004"

ნ ა წ ი ლ ი :

არქიტექტურული პროექტი

სტადია	ფერცელი	ფერცლები
მპ		

დირექტორი	ი.გამყრელიძე	
პრ.მთ.არქ.	გ.სამბაძე	
შესრულა	გ.სამბაძე	
შეამოწმა	ი.გამყრელიძე	

CAD style construction architecture design