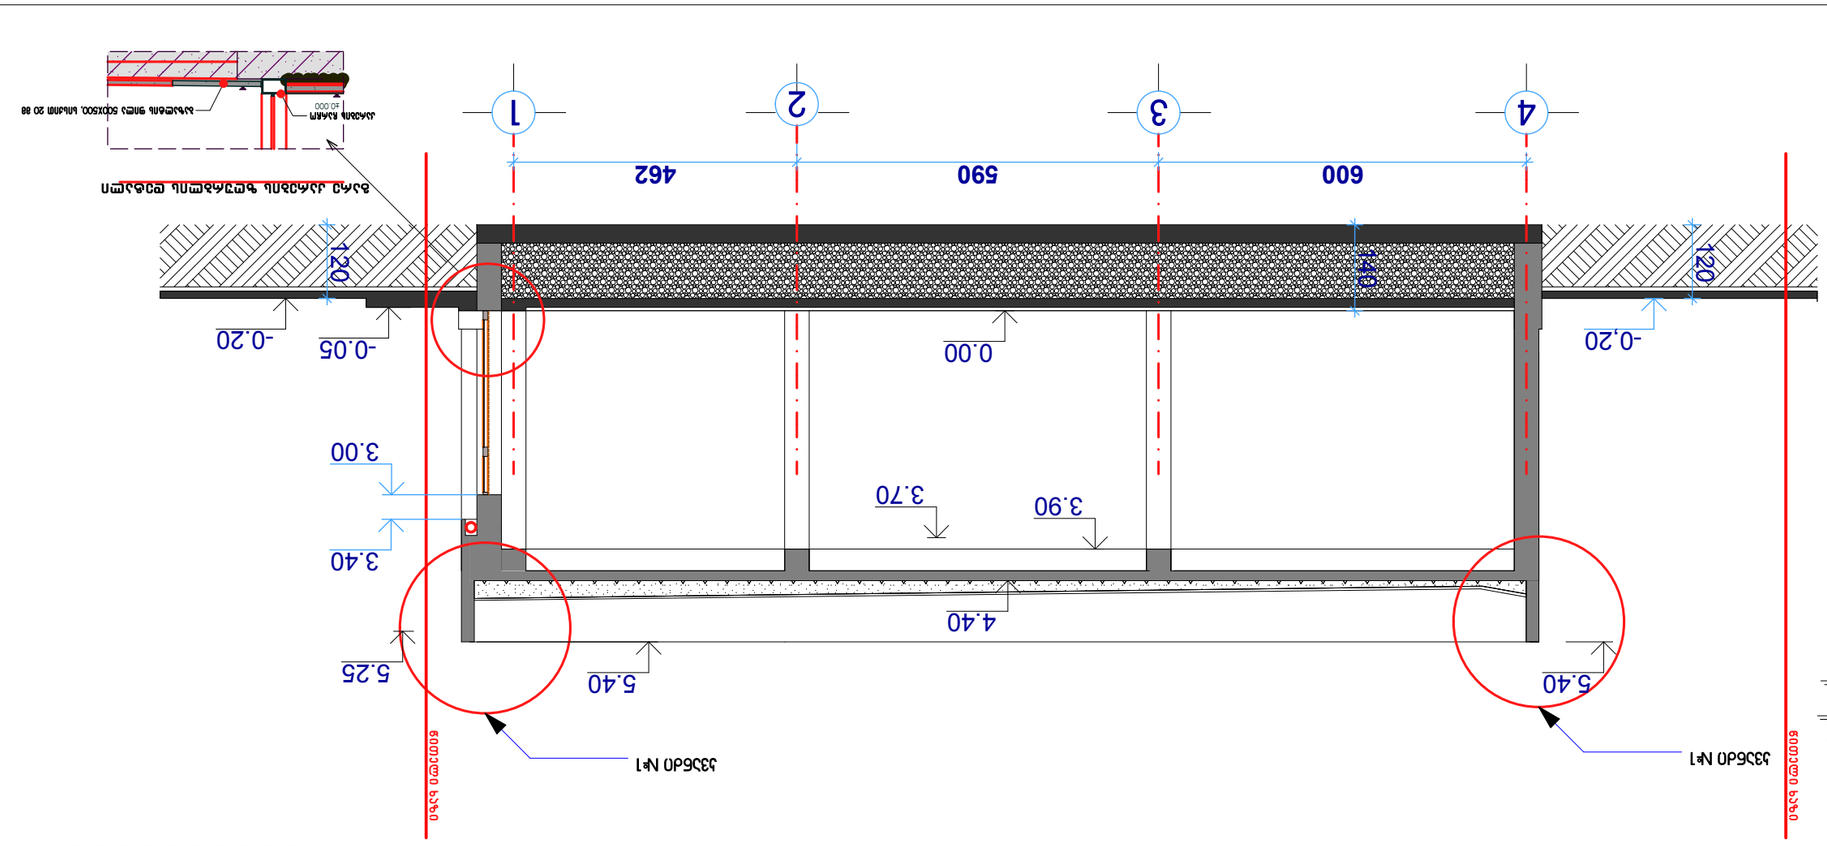

Узел №1

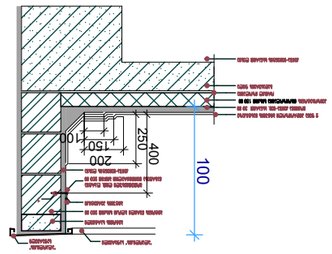

Узел №1

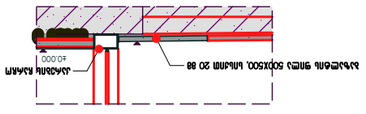

Узел №1

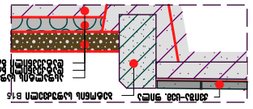

Узел №1



Разрез 1-1
Масштаб 1:100

Разрез 2-2
Масштаб 1:100

Стадия	Лист	Листов
Р	83	

Разработал	Ф.И.О.
Проверил	Ф.И.О.
Н.контроль	Ф.И.О.
ГИП	Ф.И.О.

Изм. Кол.уч. Лист № док. Подп. Дата

Шифр проекта

Наименование объекта

Адрес объекта

Заказчик

Генеральный проектировщик: ООО "ПРОЕКТ 2004"

Инв. № подл. | Подп. и дата | Взам. инв. №

CAD style construction architecture design

ჭრილი 3-3
მასშტაბი 1:100

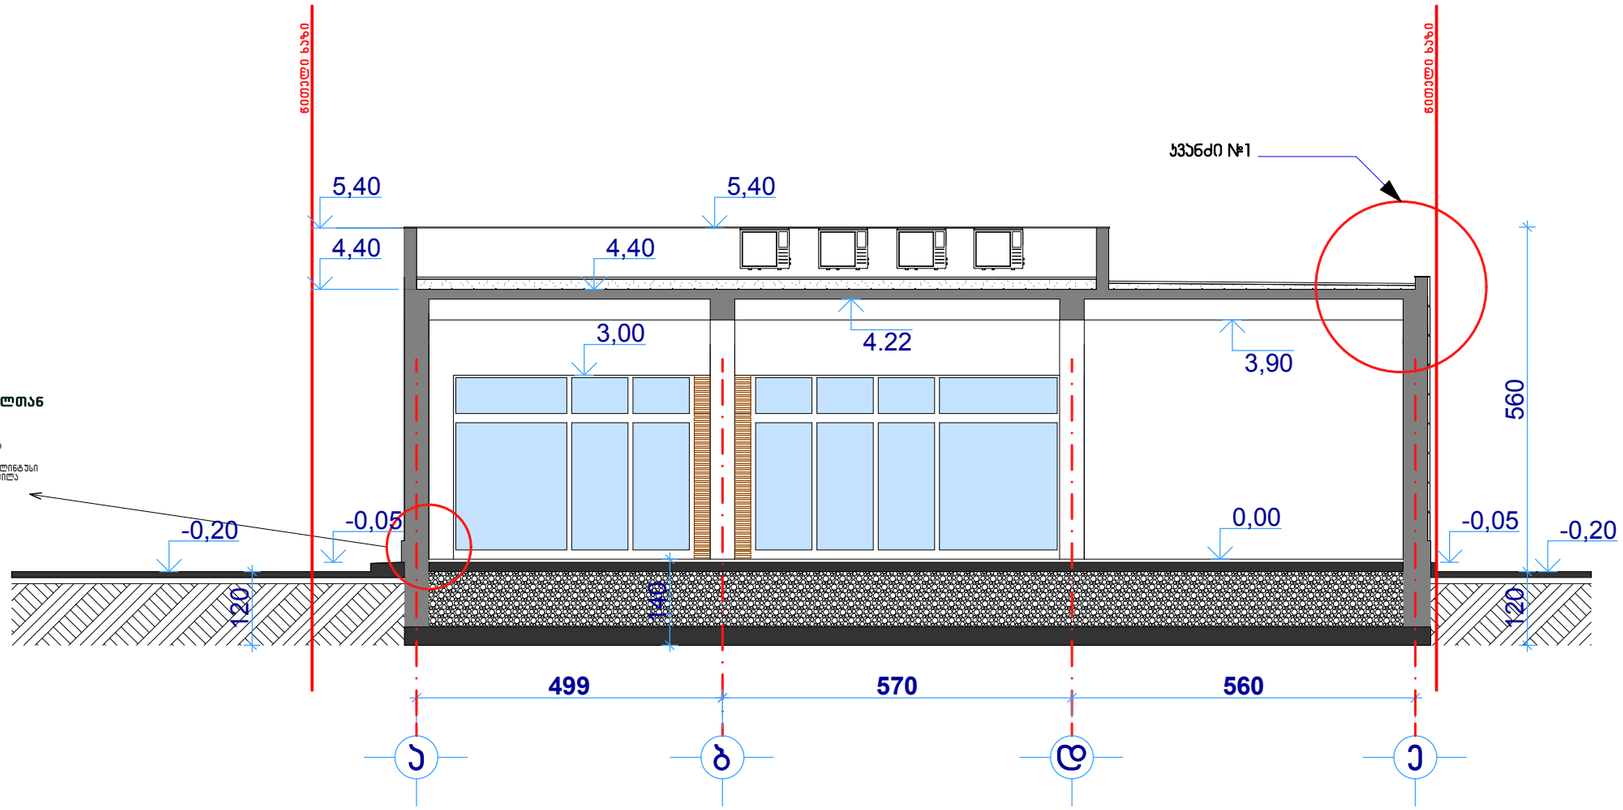

კერამო-გრანიტის იატაკის მიბრჯენა კედელთან

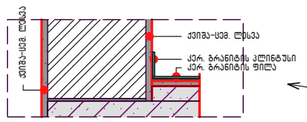

ჭრილი 4-4
მასშტაბი 1:100

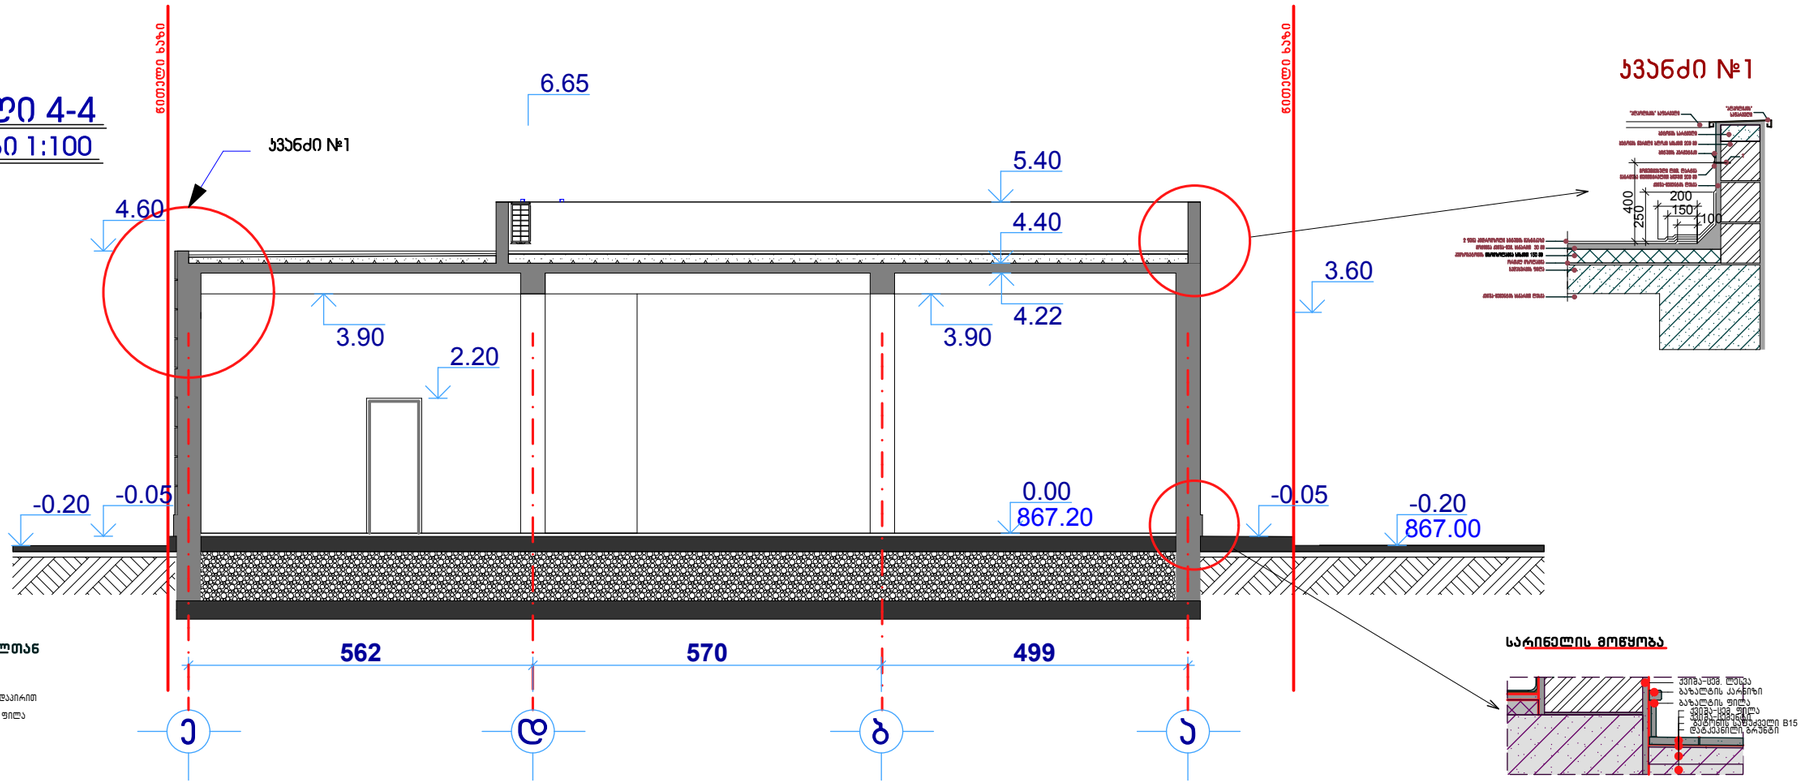

ჯვანძი №1

სველ წერტილებში იატაკის მიბრჯენა კედელთან

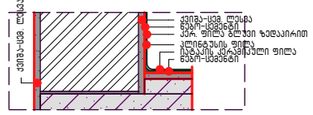

სარინელის მოწყობა

სავაჭრო ცენტრი

ქ.თბილისი,ტაბახმელა, სოფ.შინდისი

საკადასტრო კოდი 81.02.99.511

ჭრილი 3-3 ჭრილი 4-4
მასშტაბი 1:100

დამკვეთი:

შ.პ.ს "ლუქსი 2004"

ნაწილი:

არქიტექტურული პროექტი

სტადია	ფურცელი	ფურცლები
მპ		

დირექტორი	ი.გაგმყრელიძე	
პრ.მთ.არქ.	გ.სუმბაძე	
მკასრული	ი.გაგმყრელიძე	
მეპროექტე	გ.სუმბაძე	

CAD style construction architecture design