formati	A-3	Tbilisi 2018 w.
		dakveTa #

fasadi 4-1

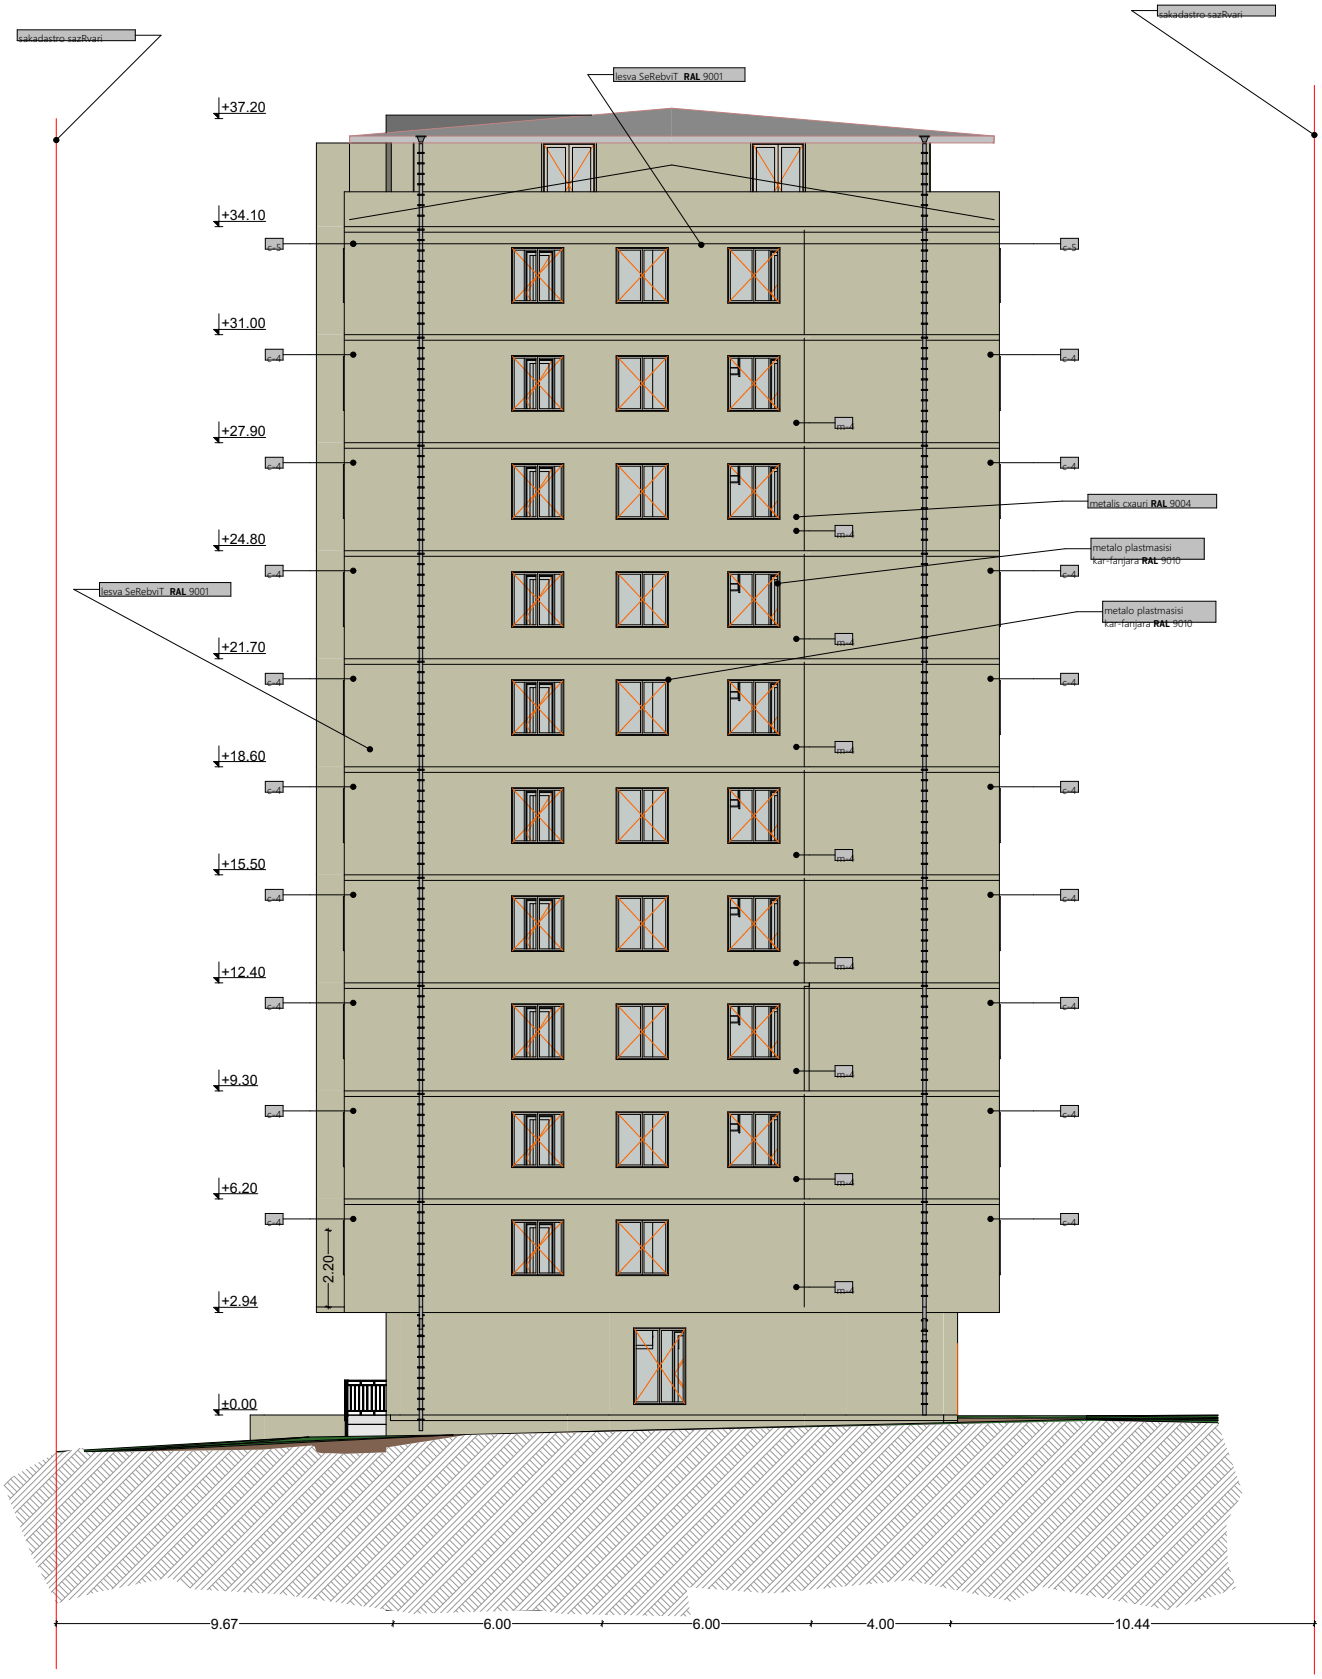

proeqtis saxelwodeba
q. Tbilisi, gzatkecili kaxeTis #44 da q. Tbilis , gzatkecili kaxeTis #44 (nakveTi #12/49)

Sos madani

Tanaavtori			
direqtori			
avtori			
Tanaavtori			
Tarifi		masStabi	1:150

formati	A-3	Tbilisi 2018 w.	
		dakveTa #	

fasadi a-e



proeqtis saxelwodeba
q. Tbilisi, gzatkecili kaxeTis #44 da q. Tbilis , gzatkecili kaxeTis #44 (nakveTi #12/49)

Sps 'madani

Tanaavtori	qvari		TariRi
direqtori	miqaSavi		
avtori			
Tanaavtori			
TariRi		masStabi	1:150

formati	A-3	Tbilisi 2018 w.	
		dakveTa #	

fasadi e-a



proegtis saxelwodeba
q. Tbilisi, gzatkecili kaxeTis #44
da q. Tbilis , gzatkecili kaxeTis
#44 (nakveTi #12/49)

Sos madani

Tanaavtori	gvari		Tarifi
direqtori	miqaSaxe		
avtori			
Tanaavtori			
Tarifi		masStabi	1:150

formati A-3

Tbilisi 2018 w.

dakveTa #

fasadi 1-4

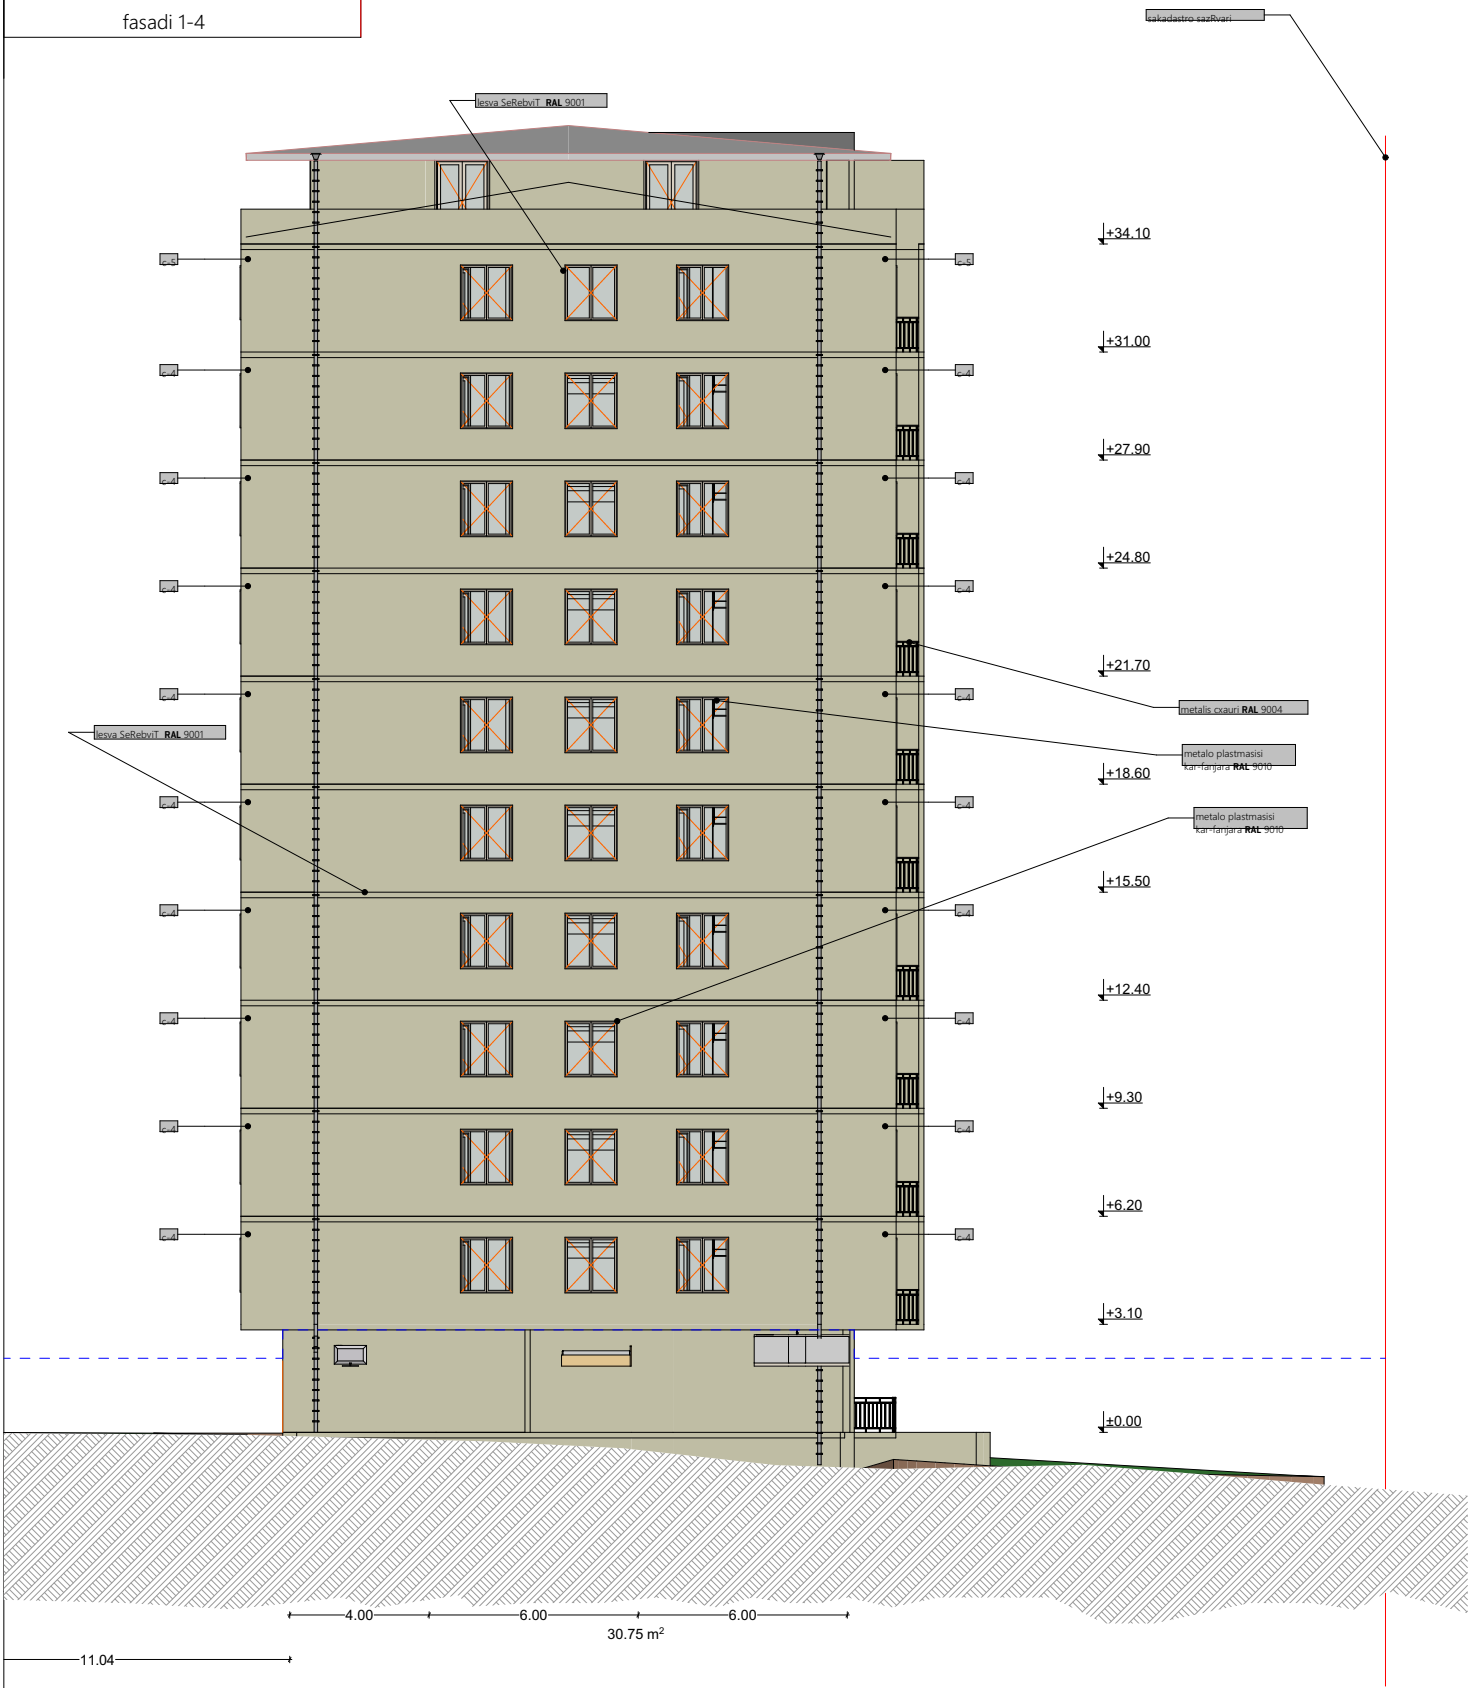

proeqtis saxelwodeba

q. Tbilisi, gzatkecili kaxeTis #44 da q. Tbilis , gzatkecili kaxeTis #44 (nakveTi #12/49)

Sos madani

Tanaavtori			
direqtori			
avtori			
Tanaavtori			
Tarifi		masStabi	1:150