
fasadi 1-8 RerZebSi

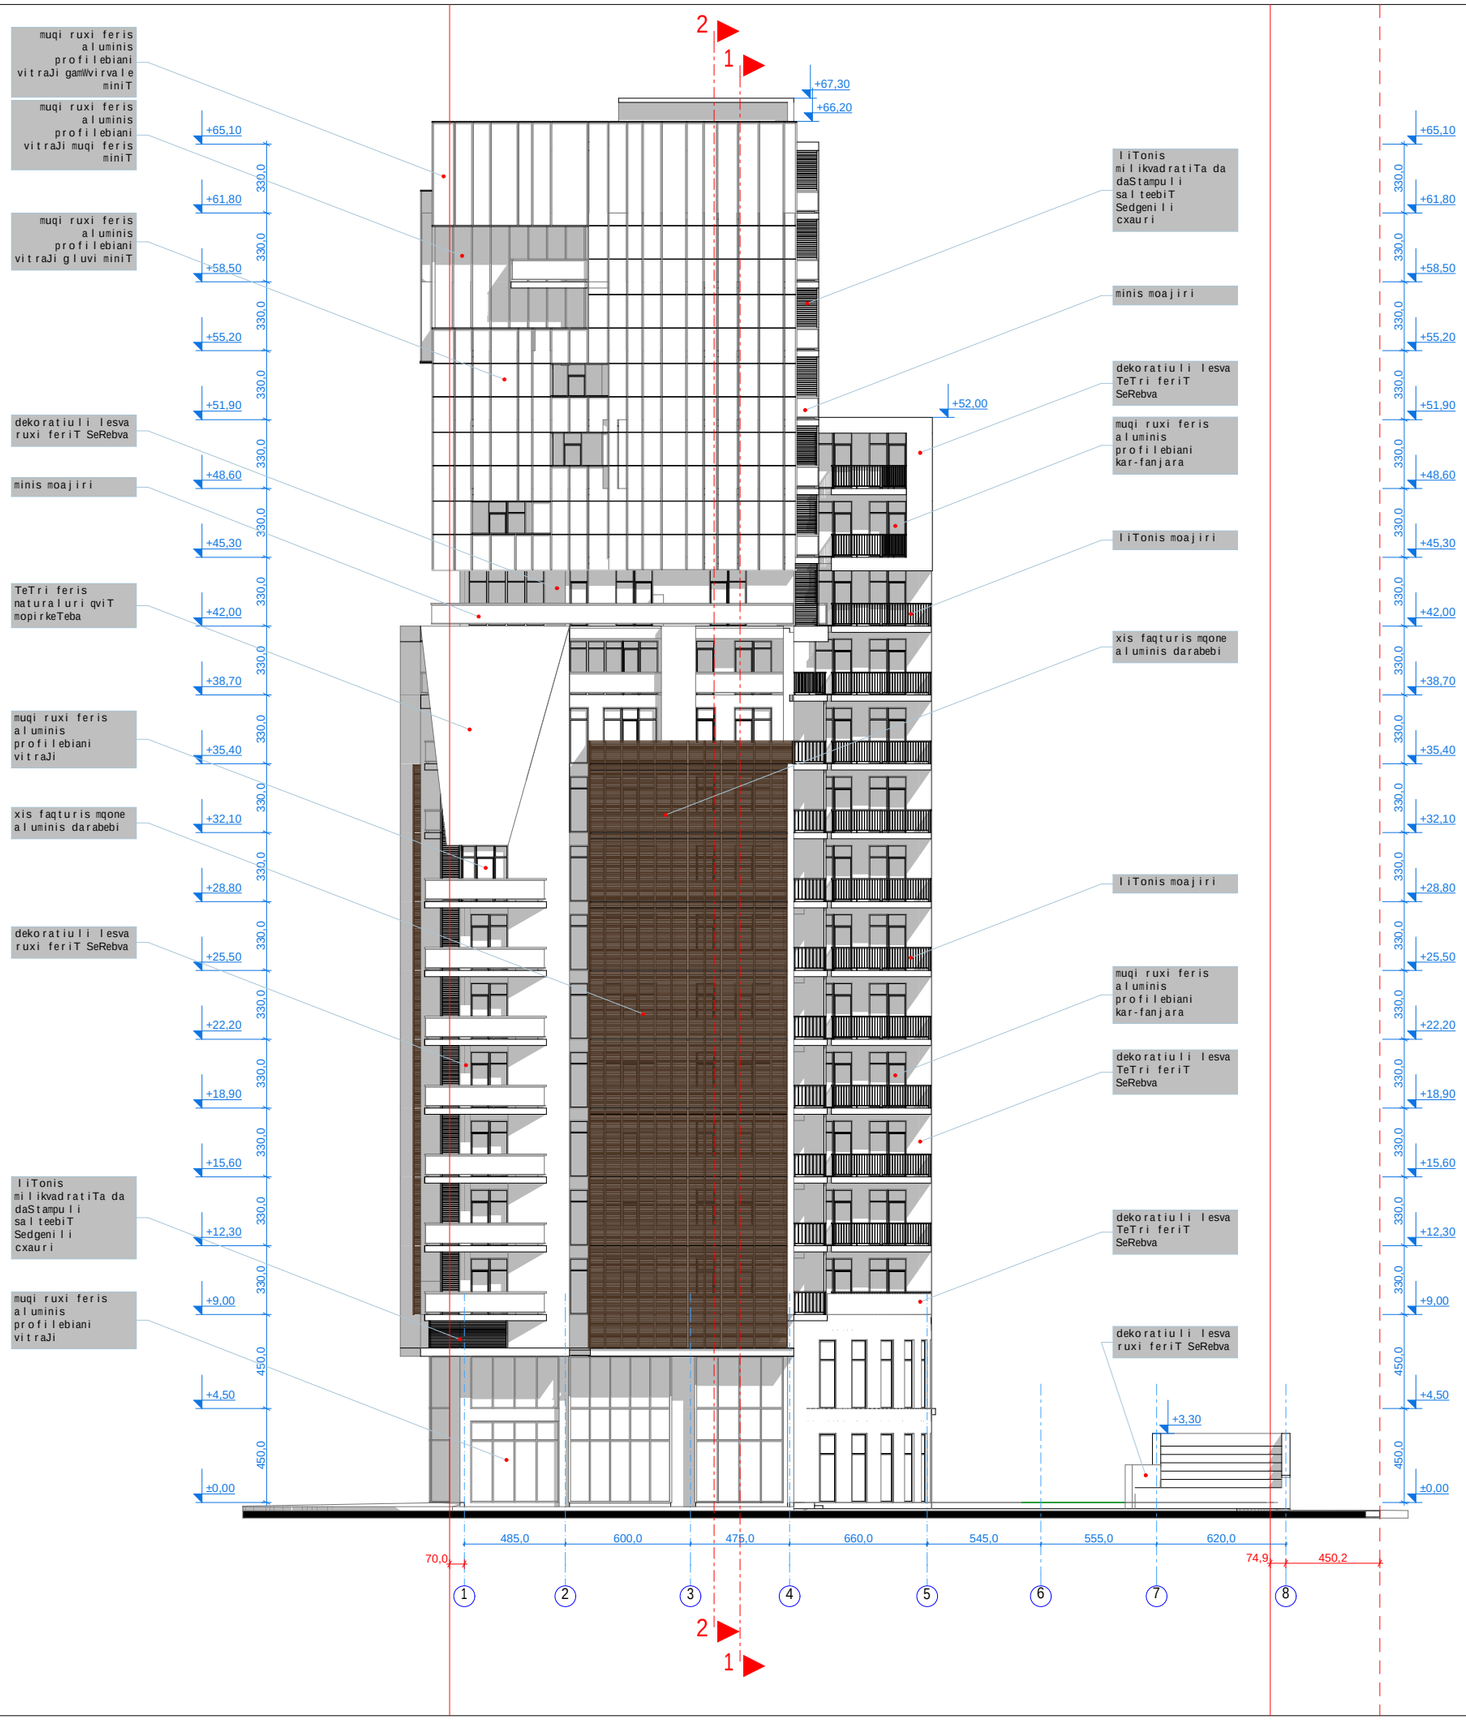

formati: 0	dakveTa: #	Tbilisi 2016 weli

eqsplikacia

1		
2		
3		
4		
5		
6		
7		
8		
9		

pirobiTi niSnebi

±0.00 arqiteqturuli niSnuli

1 Wrilis xazi

nakveTis sakadastro sazRvari

SeniSvnebi

zomebi mocemulia santimetrebSi
simaRleebi mocemulia metrebSi

proeqtis saxelwodeba

mravalfunqciuri kompleqsi / Senoba

damkveTi


S.p.s.
„siTi real isTeiT"
iuridiuli misamarTi:
q.Tbilisi, vake-saburTalos r-ni,
gamsaxurdias gamziri, #30
saidentifikacio kodi
406067410

Semsrulebeli

S.p.s.
„siTi real isTeiT"
iuridiuli misamarTi:
q.Tbilisi, vake-saburTalos r-ni,
gamsaxurdias gamziri, #30
saidentifikacio kodi
406067410

Tanamdeboba	gvari	xelmowera	TariRi
direqtori	l. fruiZe		
mTavari arqiteqtori	z.kvirkvelia		
arqiteqtori	z. diakvniSvili		
arqiteqtori	l. goguaZe		
Seamowma			
masStabi	1 : 100	fasadi 1-8 RerZebSi	
TariRi			
stadia		sul furclebi	furceli
arqiteqturuli proeqti			

fasadi 5-1 RerZebSi

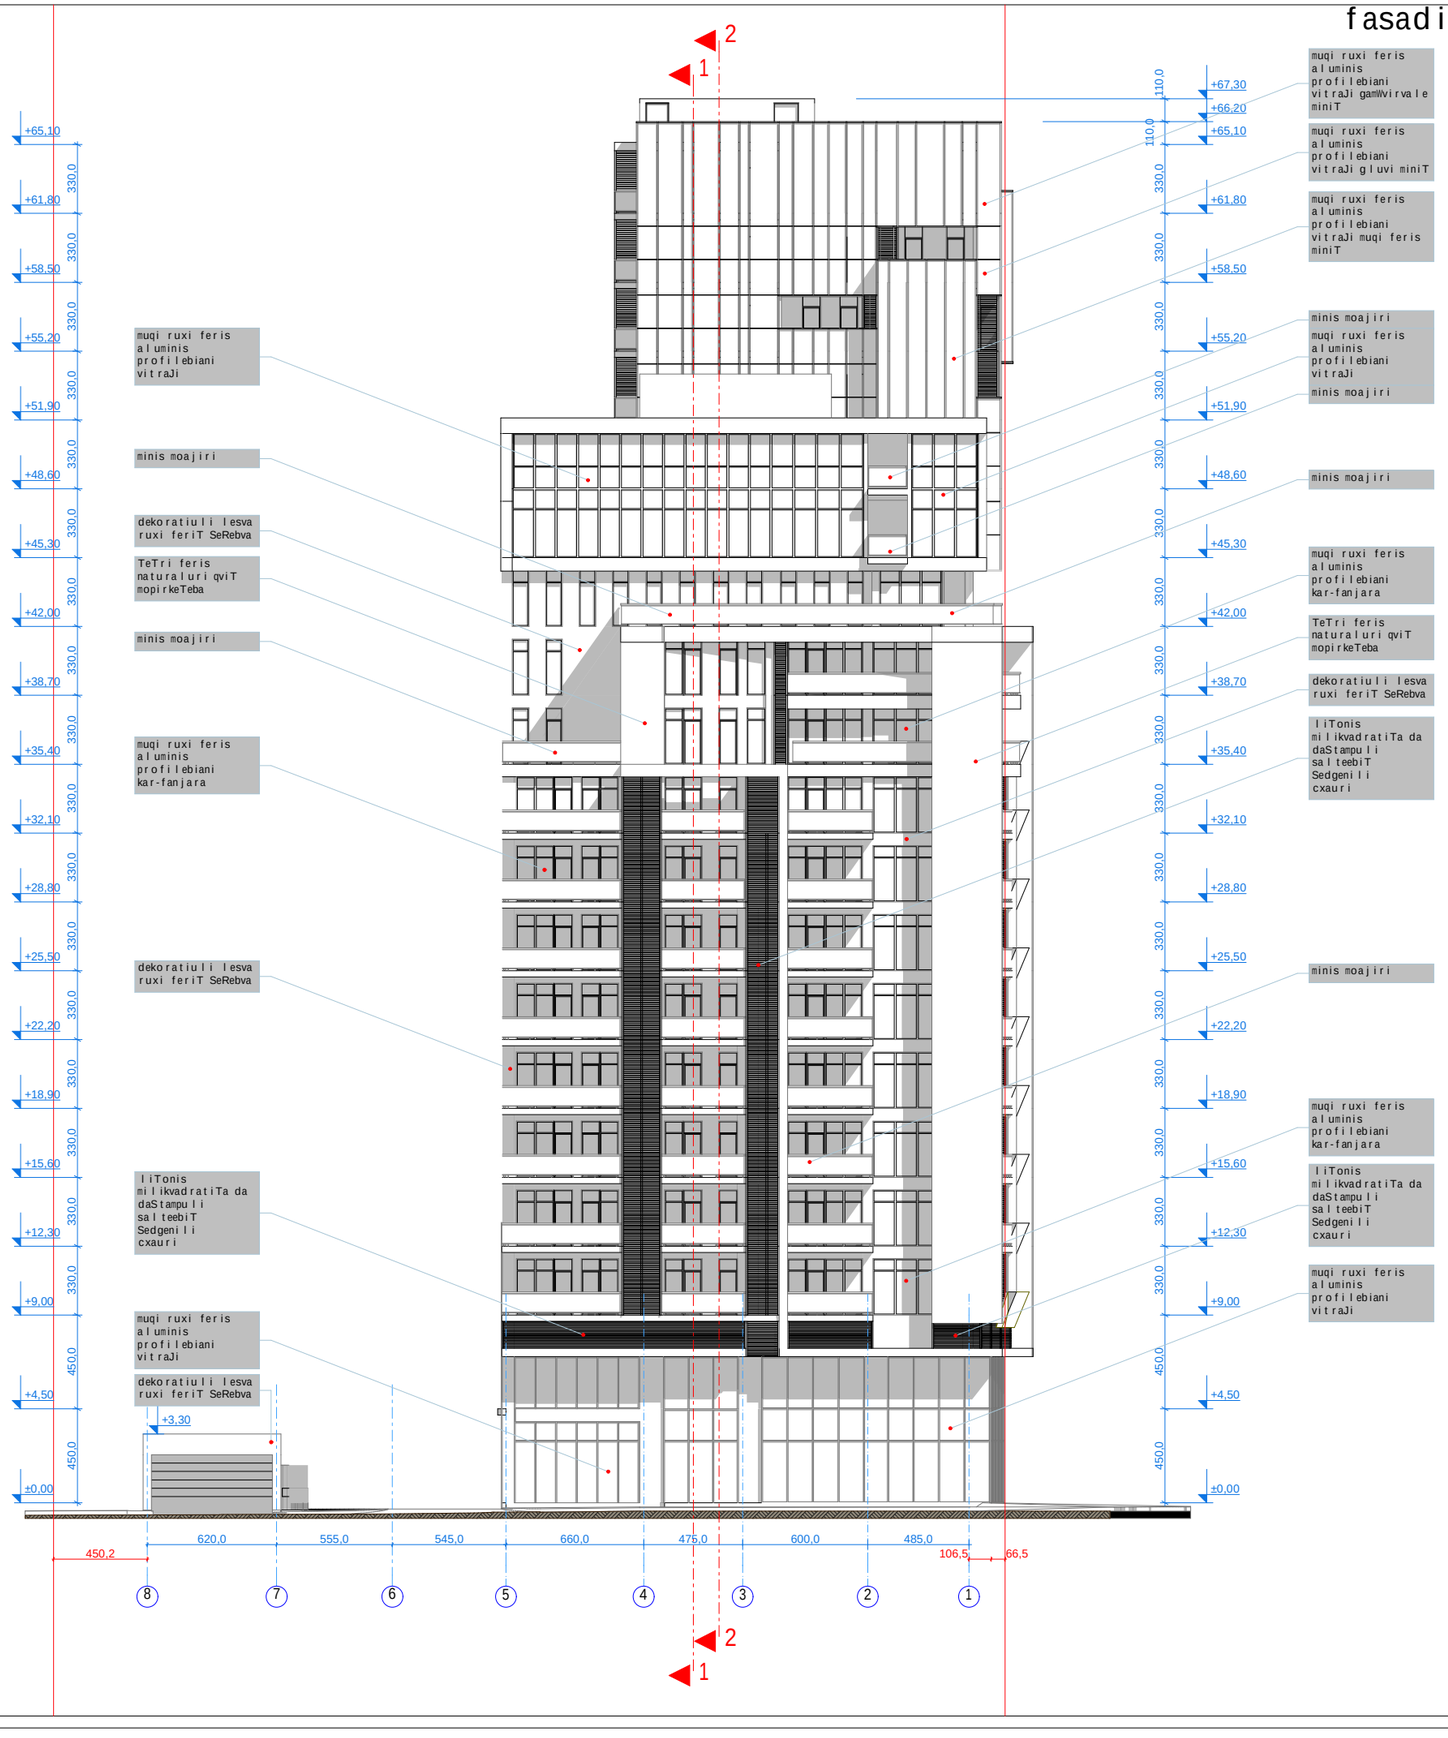

formati: 0	dakveTa: #	Tbilisi 2016 weli

eqsplikacia

1		
2		
3		
4		
5		
6		
7		
8		
9		

pirobiTi niSnebi

±0.00 arqiteqturuli niSnuli

1 Wrilis xazi

nakveTis sakadastro sazRvari

SeniSvnebi

zomebi mocemulia santimetrebSi
simaRleebi mocemulia metrebSi

proeqtis saxelwodeba

mravalfunqciuri kompleqsi / Senoba

damkveTi


s.p.s.
„siTi real isTeiT"
iuridiuli misamarTi:
q.Tbilisi, vake-saburTalos r-ni,
gamsaxurdias gamziri, #30
saidentifikacio kodi
406067410

Semsrulebeli

s.p.s.
„siTi real isTeiT"
iuridiuli misamarTi:
q.Tbilisi, vake-saburTalos r-ni,
gamsaxurdias gamziri, #30
saidentifikacio kodi
406067410

Tanamdeboba	gvari	xelmowera	TariRi
direqtori	l. fruiZe		
mTavari arqiteqtori	z.kvirkvelia		
arqiteqtori	z. diakvniSvili		
arqiteqtori	l. goguaZe		
Seamowma			
masStabi	1 : 100	fasadi 5-1 RerZebSi	
TariRi			
stadia		suli furclebi	furceli
arqiteqturuli proeqti			

fasadi a-m RerZebSi

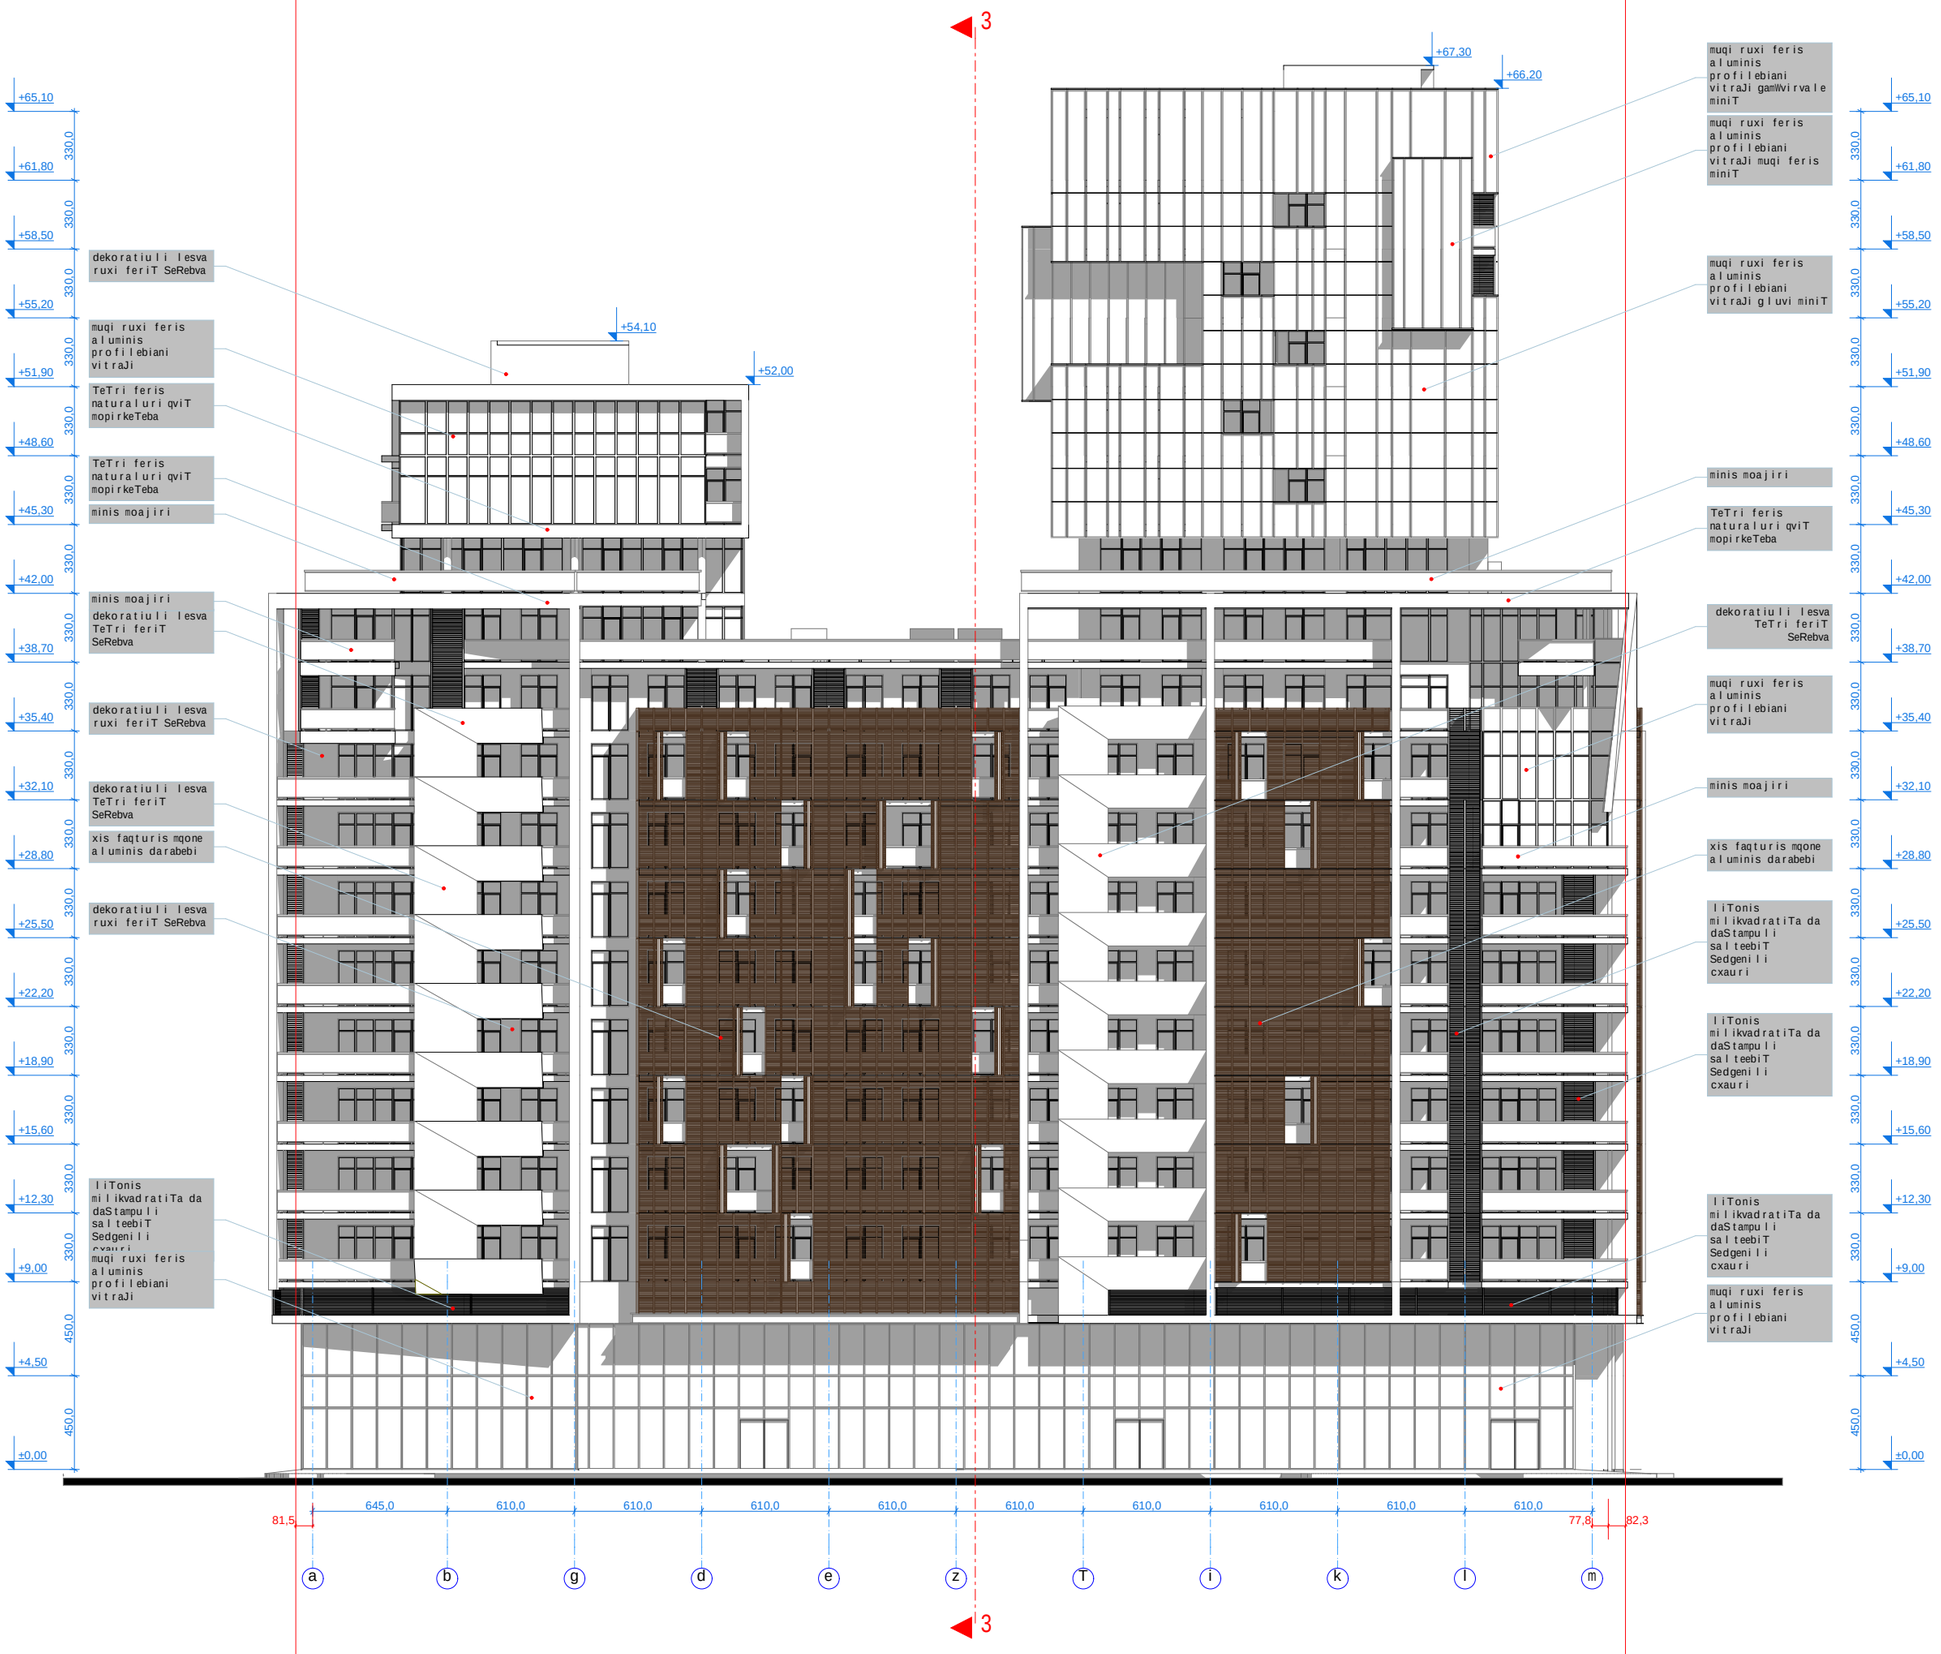

formati:	0
dakveTa: #	
Tbilisi 2016 weli	

eqsplikacia

1		
2		
3		
4		
5		
6		
7		
8		
9		

pirobiTi niSnebi

±0.00 arqiteqturuli niSnuli

1 Wrilis xazi

nakveTis sakadastro sazRvari

SeniSvnebi

zomebi mocemulia santimetrebSi
simaRleebi mocemulia metrebSi

proeqtis saxelwodeba

mraval funqciuri kompleqsi / Senoba

damkveTi


s.p.s.
„siTi real isTeiT"
iuridiuli misamarTi:
q.Tbilisi, vake-saburTalos r-ni,
gamsaxurdias gamziri, #30
saidentifikacio kodi
406067410

Semsrulebeli

s.p.s.
„siTi real isTeiT"
iuridiuli misamarTi:
q.Tbilisi, vake-saburTalos r-ni,
gamsaxurdias gamziri, #30
saidentifikacio kodi
406067410

Tanamdeboba	gvari	xelmowera	TariRi
direqtori	l. fruiZe		
mTavari arqiteqtori	z.kvirkvelia		
arqiteqtori	z. diakvniSvili		
arqiteqtori	l. goguaZe		
Seamowma			
masStabi	1 : 100	fasadi a-m RerZebSi	
TariRi			
stadia		sul furcleb	furceli
arqiteqturuli proeqti			

fasadi m-a RerZebSi

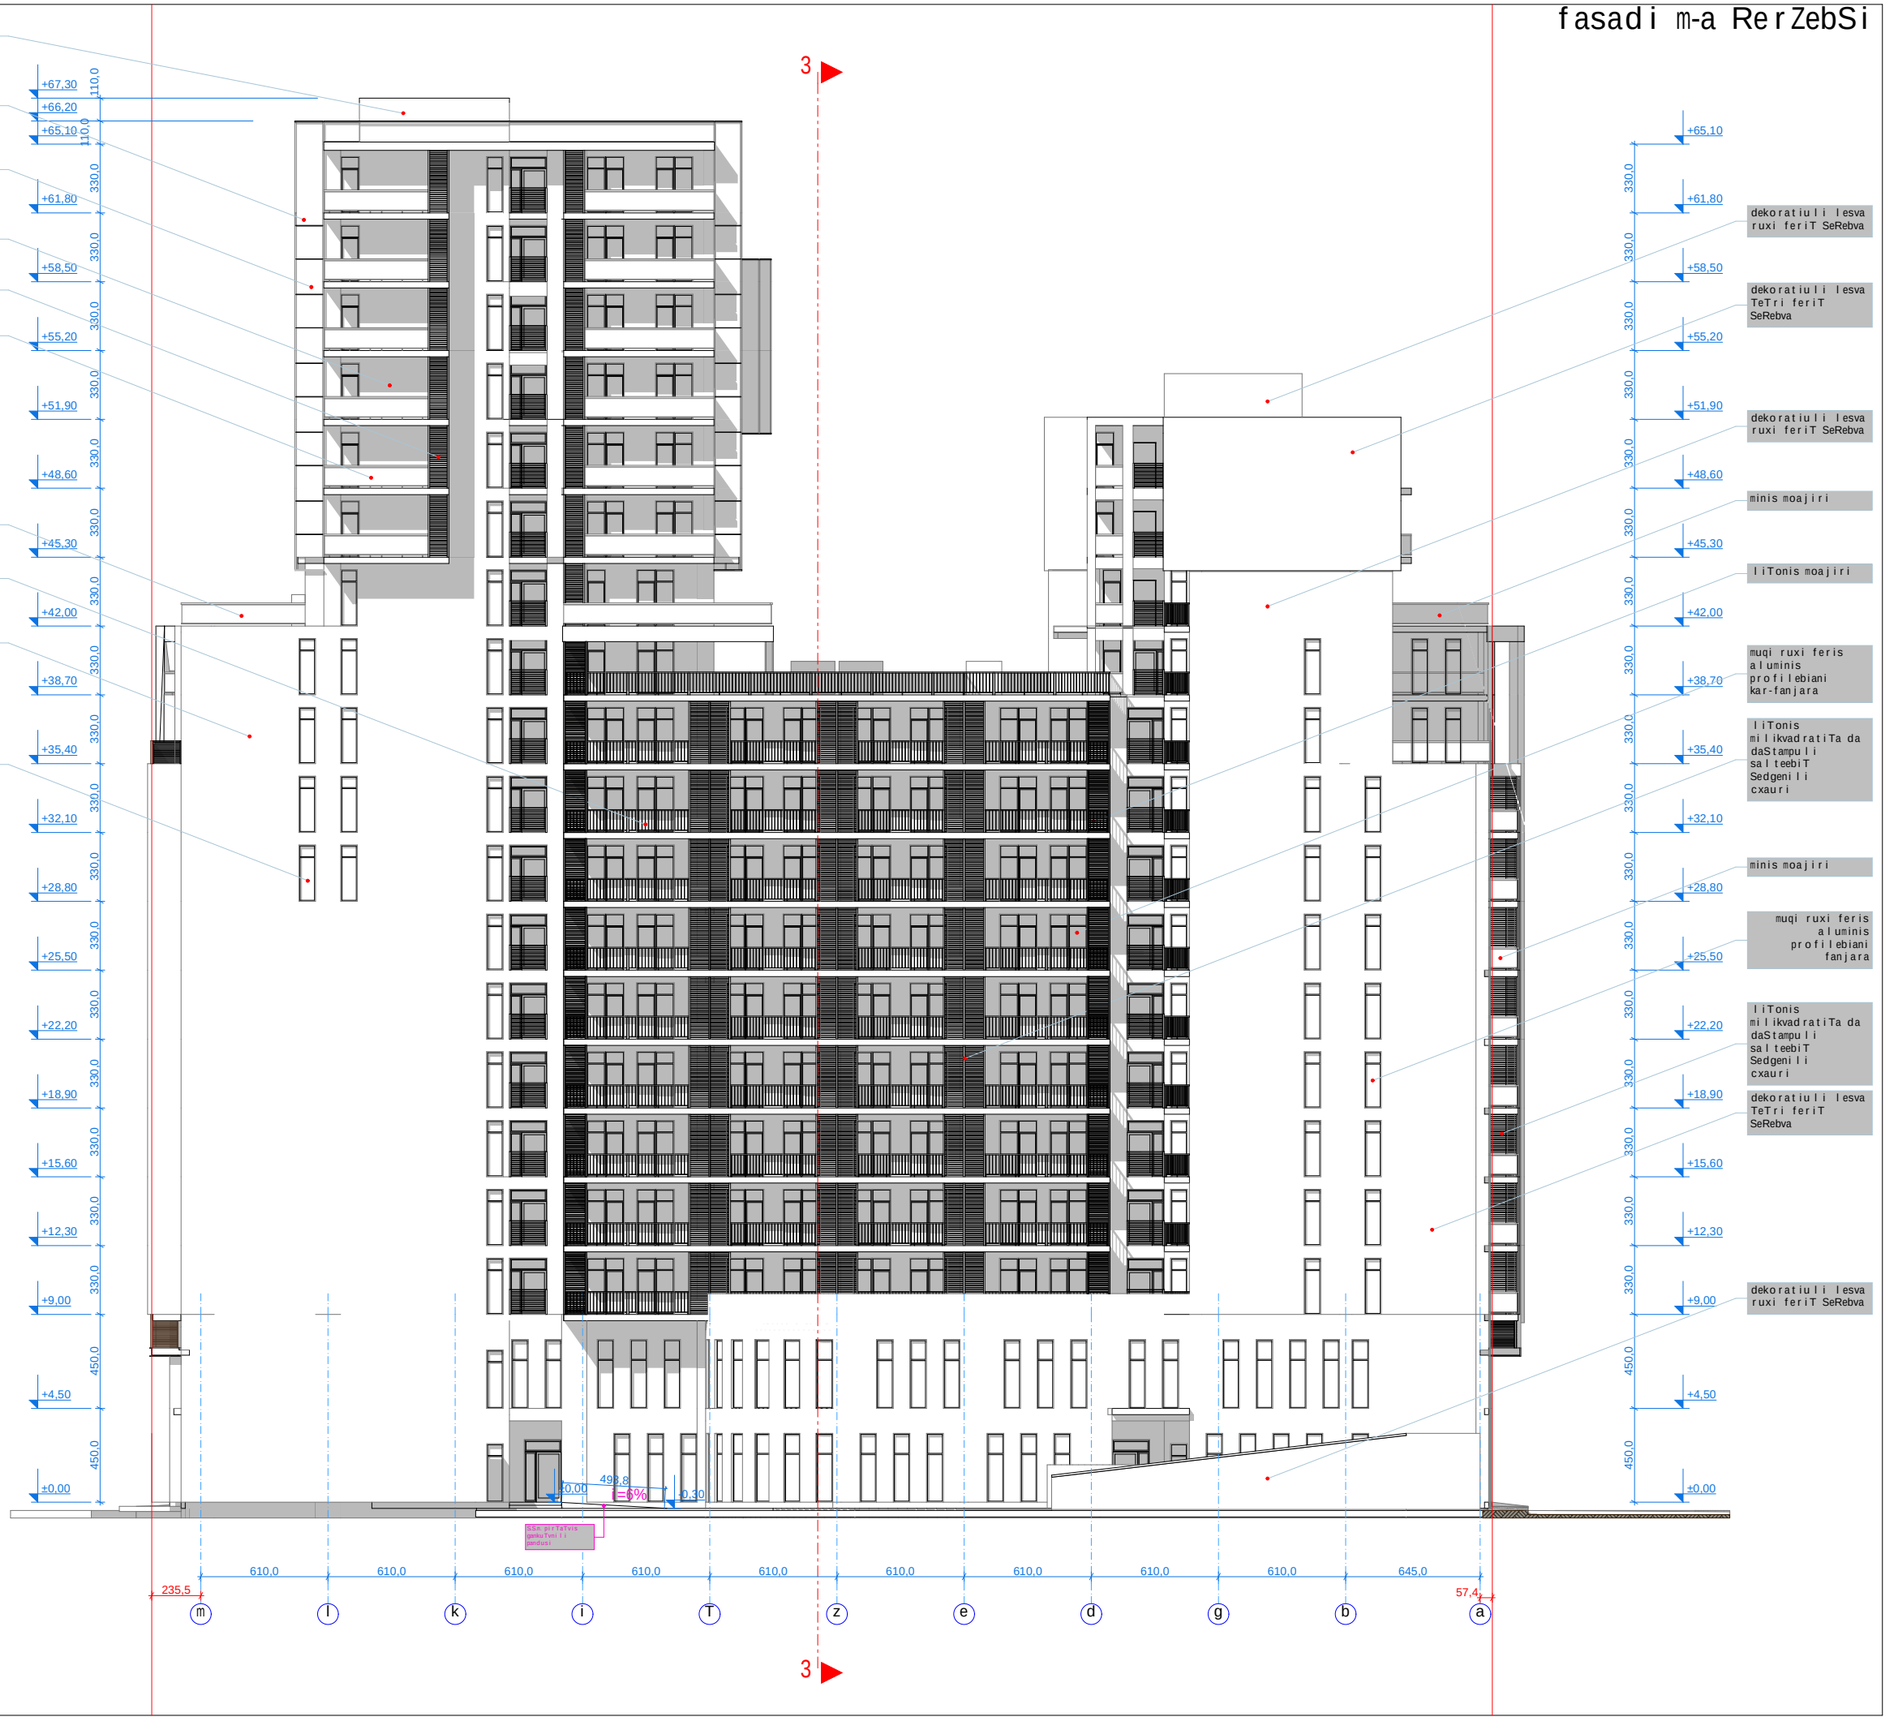

formati: 0	dakveTa: #	Tbilisi 2016 weli

eqsplikacia

1		
2		
3		
4		
5		
6		
7		
8		
9		

pirobiTi niSnebi

±0.00 arqiteqturuli niSnuli

1 Wrilis xazi

nakveTis sakadastro sazRvari

SeniSvnebi

zomebi mocemulia santimetrebSi
simaRleebi mocemulia metrebSi

proeqtis saxelwodeba

mravalfunqciuri kompleqsi / Senoba

damkveTi

s.p.s.
„siTi real isTeiT"
iuridiuli misamarTi:
q.Tbilisi, vake-saburTalos r-ni,
gamsaxurdias gamziri, #30
saidentifikacio kodi
406067410

Semsrulebeli

s.p.s.
„siTi real isTeiT"
iuridiuli misamarTi:
q.Tbilisi, vake-saburTalos r-ni,
gamsaxurdias gamziri, #30
saidentifikacio kodi
406067410

Tanamdeboba	gvari	xelmowera TariRi
direqtori	l. fruiZe	
mTavari arqiteqtori	z.kvirkvelia	
arqiteqtori	z. diakvniSvili	
arqiteqtori	l. goguaZe	
Seamowma		
masStabi	1 : 100	fasadi m-a RerZebSi
TariRi		
stadia		suli furcleba furceli
arqiteqturuli proeqti		