simaRlis sqema

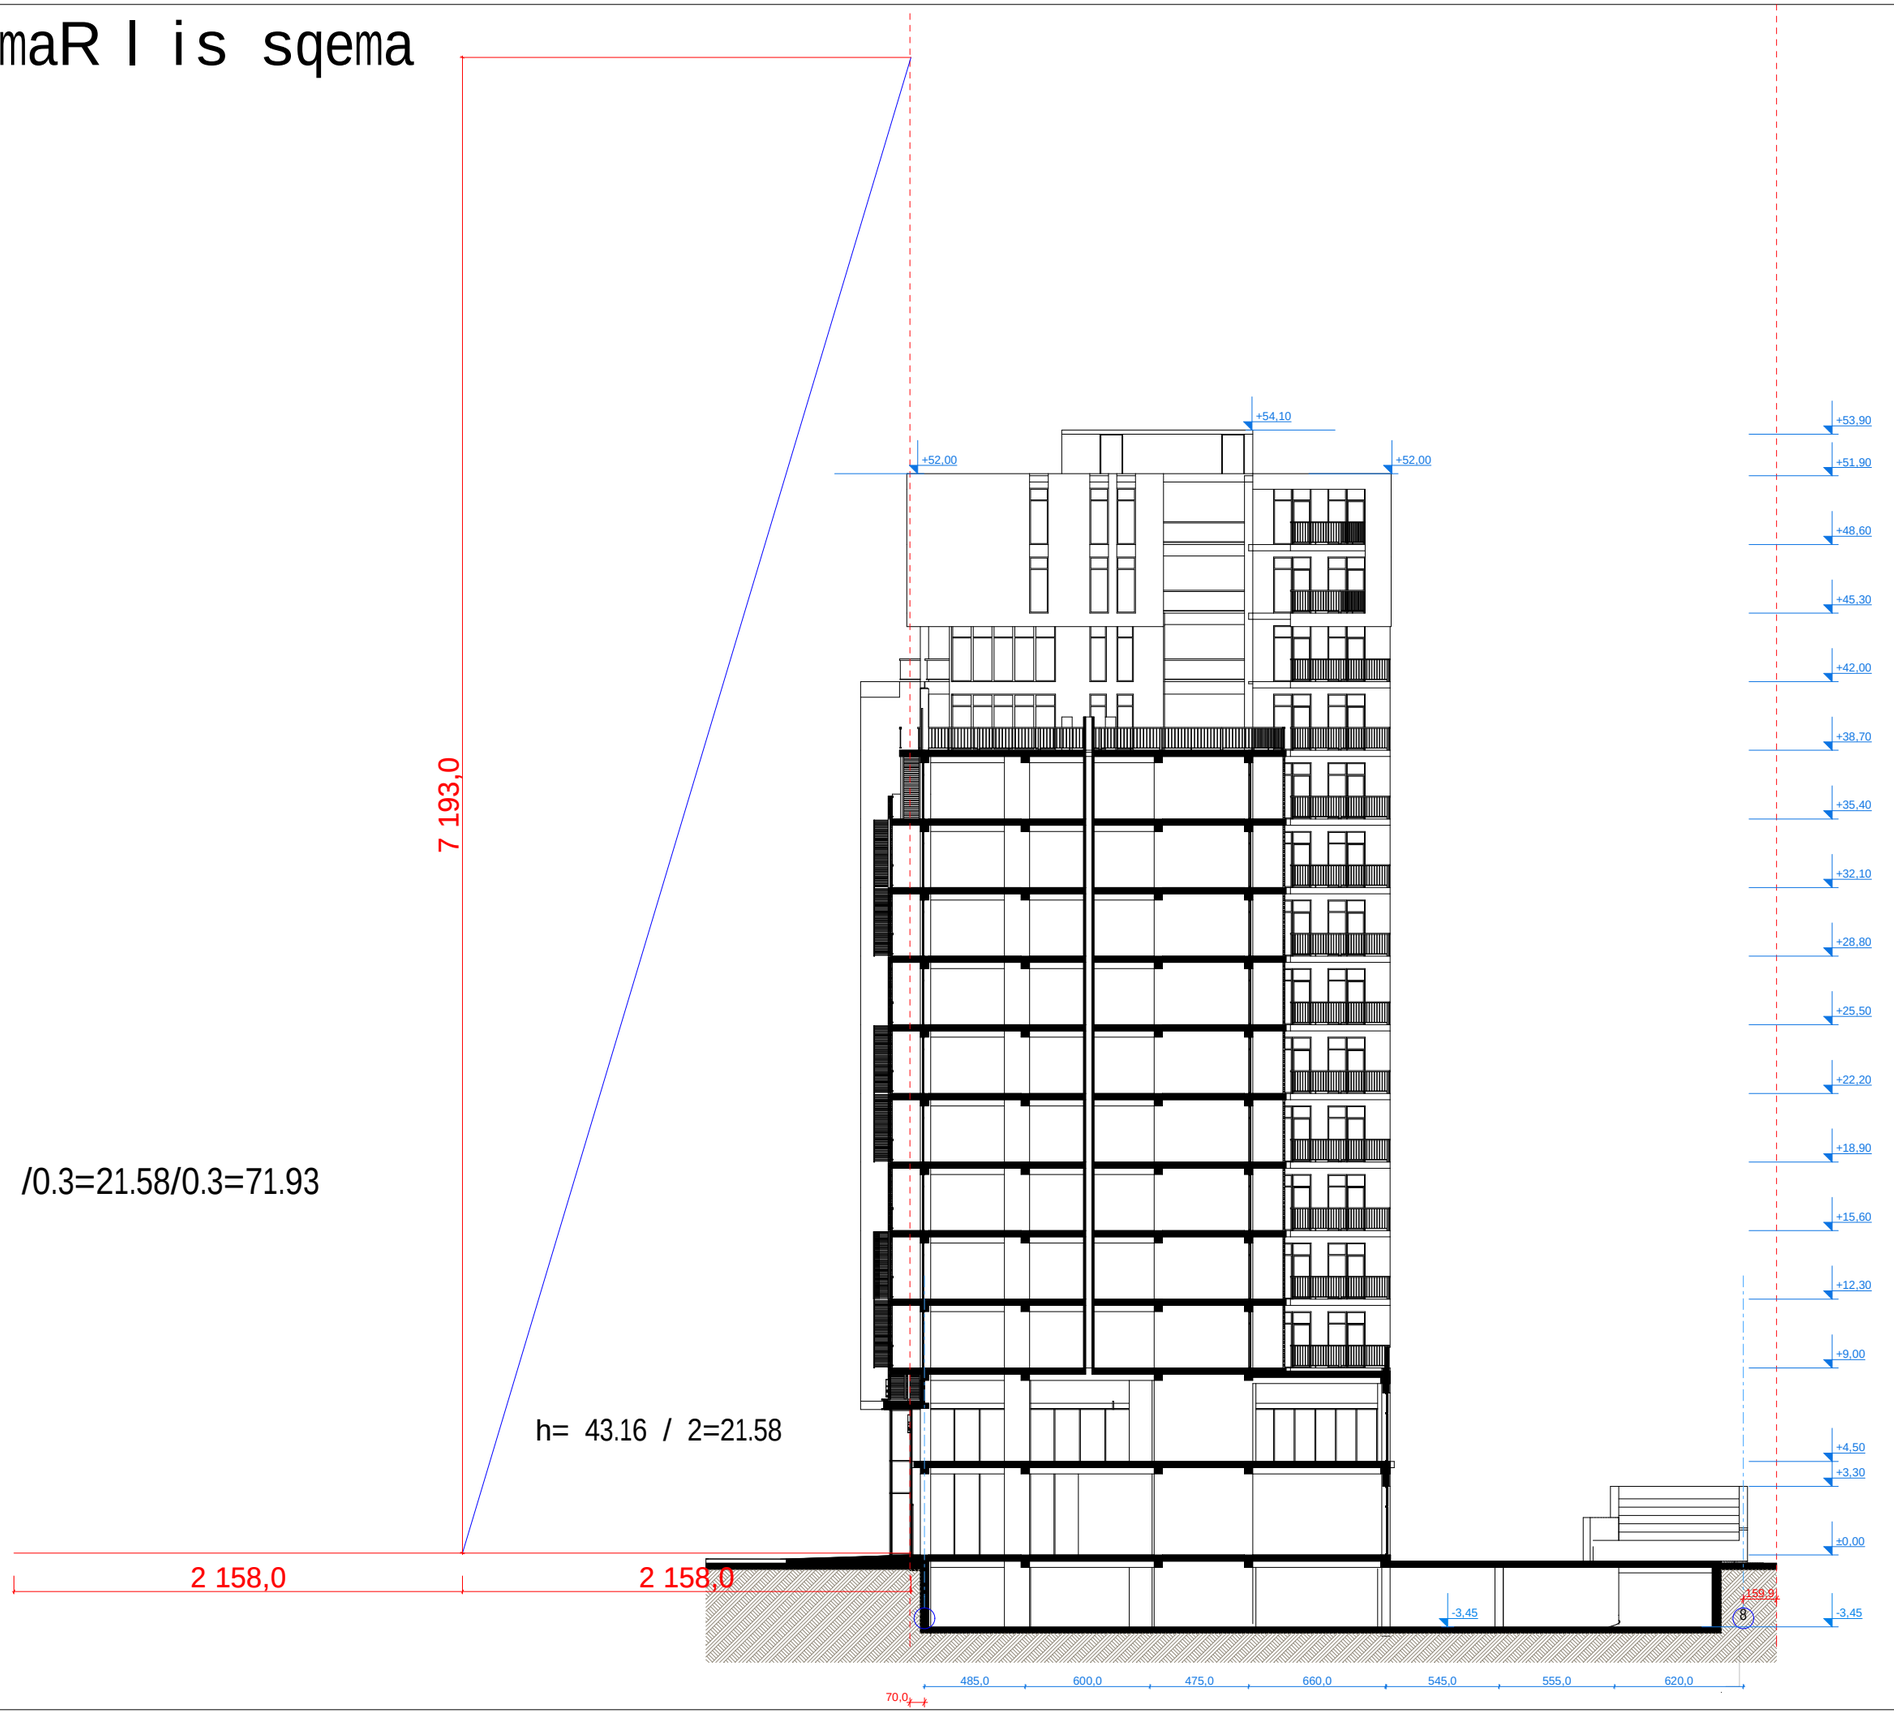

formati: 0 | dakveTa: # | Tbilisi 2017 weli

pirobiTi niSnebi

±0.00 arqiteqturuli niSnuli

nakveTis sakadastro sazRvari

SeniSvnebi

zomebi mocemulia santimetrebSi
simaRleebi mocemulia metrebSi

proeqtis saxelwodeba

mraval funqciuri
kompleqsi / Senoba

damkveTi

S.p.s.
„siTi real isTeiT"
iuridiuli misamarTi:
q.Tbilisi, vake-saburTalos r-ni,
gamsaxurdias gamziri, #30
saidentifikacio kodi
406067410

Semsrulebeli

S.p.s.
„siTi real isTeiT"
iuridiuli misamarTi:
q.Tbilisi, vake-saburTalos r-ni,
gamsaxurdias gamziri, #30
saidentifikacio kodi
406067410

Tanamdeboba	gvari	xelmowera	TariRi
direqtori	l. fruiZe		
mTavari arqiteqtori	z.kvirkvelia		

სიმაღლის განმსაზღვრელი სქემა (ჭრილი 5-5)

$$H = \frac{L}{0.3} = \frac{11.50}{0.3} = 38.33$$

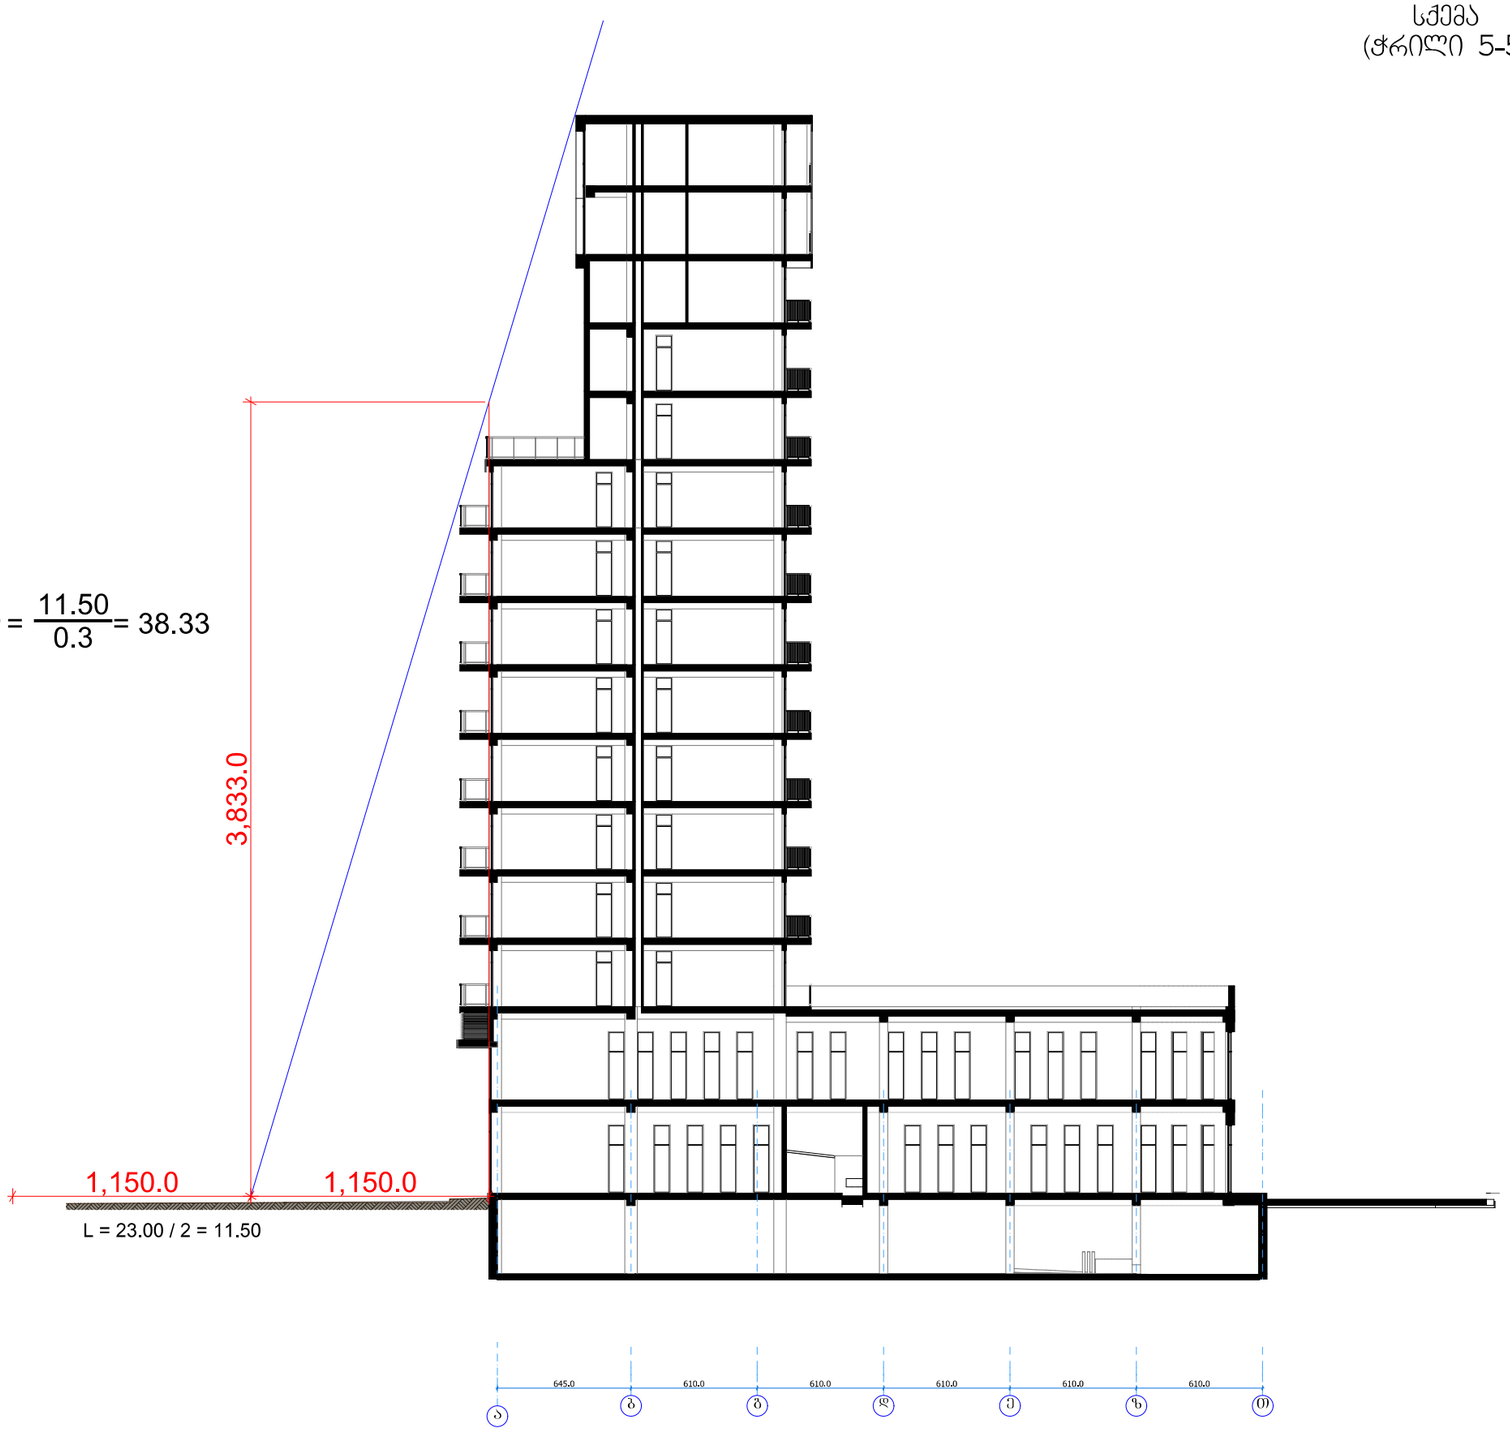

ფორმატი: A 0	დაკვეთა: №	თბილისი 2016 წელი

ექსპლიკაცია

1		
2		
3		
4		
5		
6		
7		
8		
9		

პირობითი ნიშნები

შენიშვნები

ზომები მოცემულია სანტიმეტრებში
სიმაღლეები მოცემულია მეტრებში

პროექტის სახელწოდება

მრავალფუნქციური კომპლექსი

დამკვეთი

შ.პ.ს.
„კითი რეალ ესთეით"
იურიდიული მისამართი:
ქ.თბილისი, ვაკე-საბურთალოს რ-ნი,
გაშახურდიას გამზირი, №30
საიდენტიფიკაციო კოდი
406067410

შემსრულებელი

შ.პ.ს.
„კითი რეალ ესთეით"
იურიდიული მისამართი:
ქ.თბილისი, ვაკე-საბურთალოს რ-ნი,
გაშახურდიას გამზირი, №30
საიდენტიფიკაციო კოდი
406067410

თანამდებობა	გვარი	ხელმოწერა	თარიღი
დირექტორი	ლ. ფრუიძე		
მთავარი არქიტექტორი	ზ.კვირკველია		
არქიტექტორი	ზ. დიაკონიშვილი		
არქიტექტორი	ლ. გოგუაძე		
შეამოწმა			
		სიმაღლის განმსაზღვრელი სქემა (ჭრილი 4-4)	
მასშტაბი	1 : 100		
თარიღი			
სტადია		სულ ფურცელი	ფურცელი
არქიტექტურული პროექტი			