

ფოჰმპტი A3

სწ-1 დაკავებულობის ფართი - 754.3 მ²
სწ დაკავებულობა - 17
სდდ (საერთო დაკავებულობის დატვირთვა) - 17


ჭრილი "1-1"

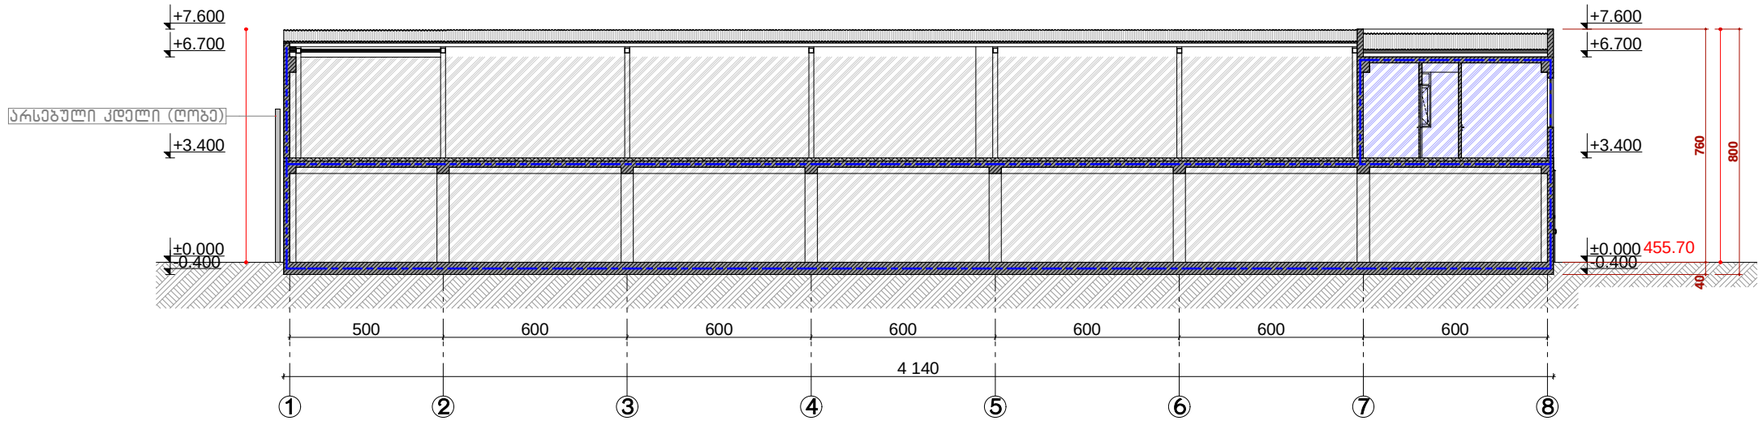

ჭრილი "2-2"

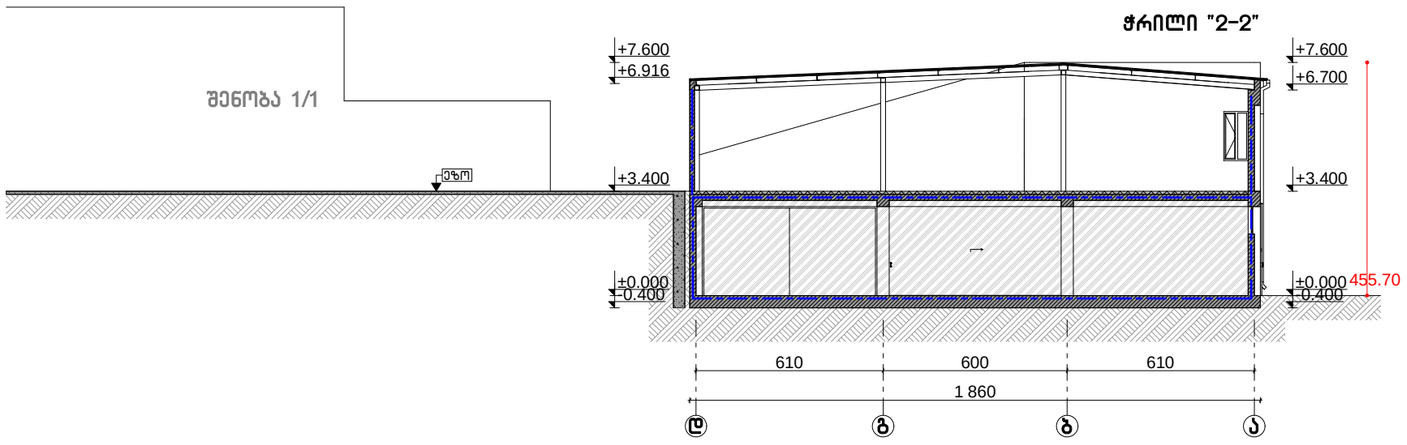

ჭრილი "3-3"

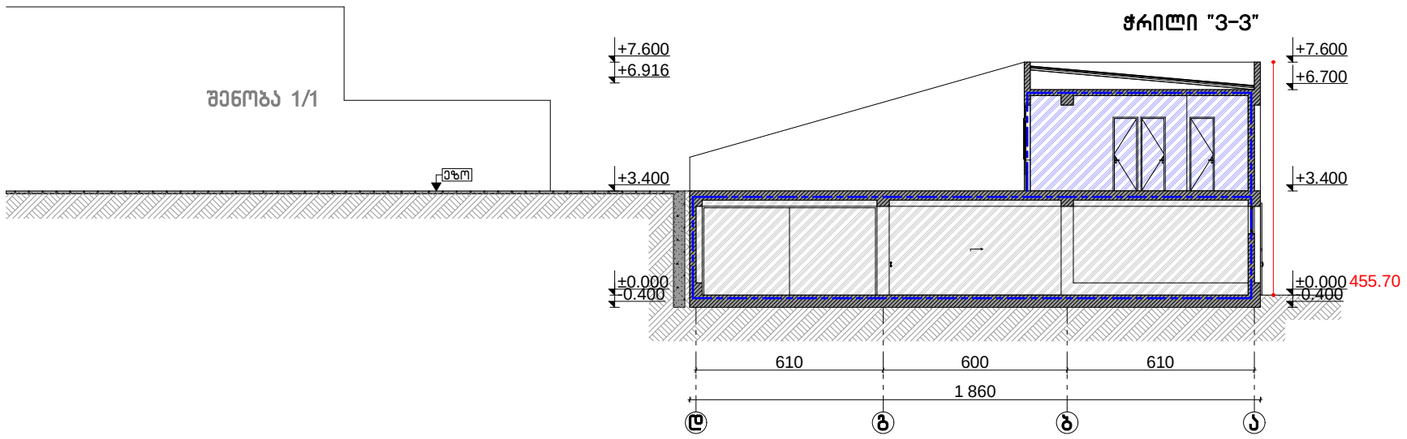

პირობითი აღნიშვნები

- საკადასტრო საზღვარი
- სასაწყობო ჯგუფი (სწ-1)
- საქმიანი ჯგუფი (სქ)
- სტრუქტურული ანაწყობის (კედლის) ხანძარმედეგობის ხარისხი 1 საათი
- სტრუქტურული ანაწყობის (კედლის) ხანძარმედეგობის ხარისხი 2 საათი
- x.xxx საპროექტო ნიშნული

შენიშვნა

სასაწყობე ნაკვეთურში არ ხდება შშმ პირთა შესვლა, შესაბამისად, მისაწვდომობა გათვალისწინებული არ არის

სანყობი

ქ. თბილისი, ქიზიყის ქუჩა #12 ს/კ: 01.19.22.002.024

ჭრილები		
მთ. არქიტექტორი	თ. მეხვანიძე	
არქიტექტორი	ა. ღომსაძე	
მასშტაბი	ფურცელი	ფურცლები
1:200	--	--
შპს "ტე. ეს. ტე არქიტექტი"		თარიღი
		— — —