ფოჩმატი A3


სწ-1 დაკავებულობის ფართი - 754.3 მ²
სწ დაკავებულობა - 17
სდდ (საერთო დაკავებულობის დატვირთვა) - 17

პირობითი აღნიშვნები


საკადასტრო საზღვარი

x.xxx საპროექტო ნიშნული


ფასადი "1-8"

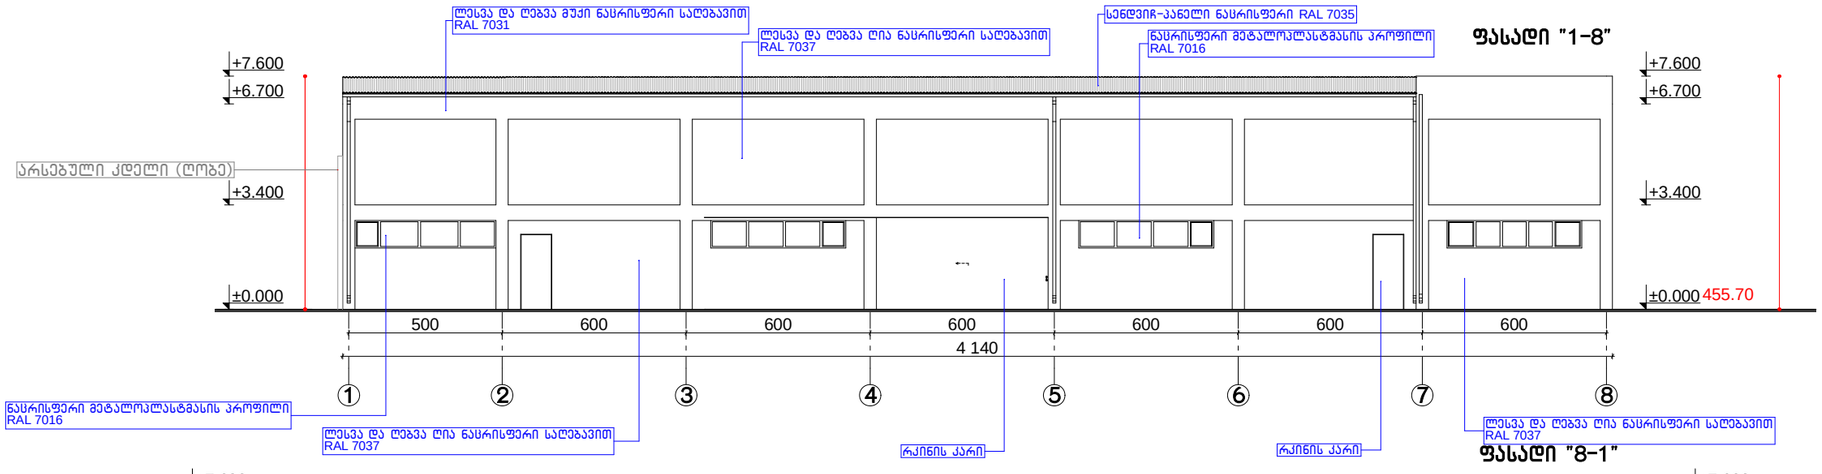


ფასადი "8-1"

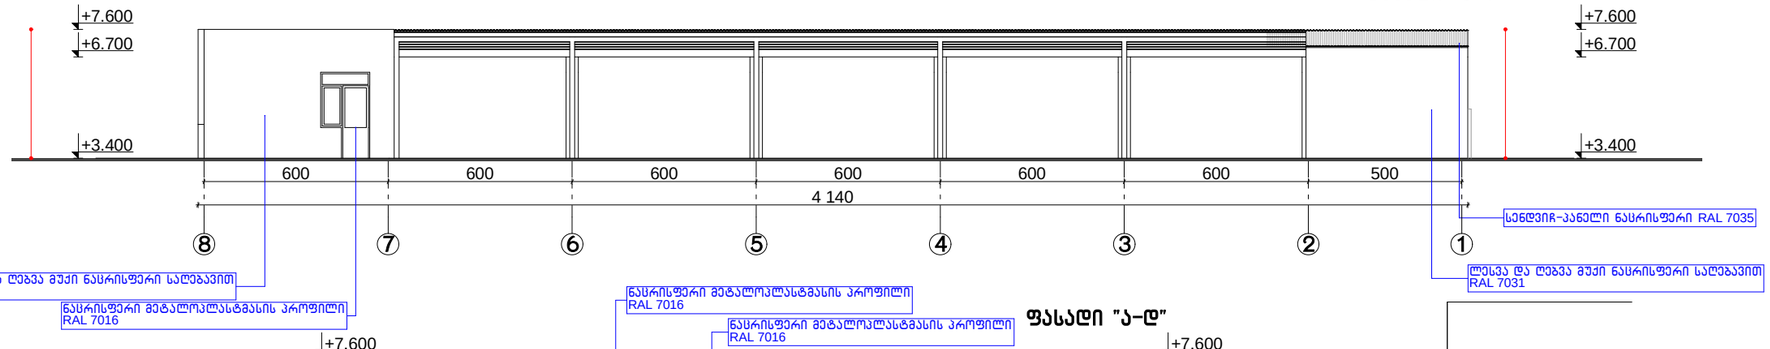

ფასადი "ა-დ"

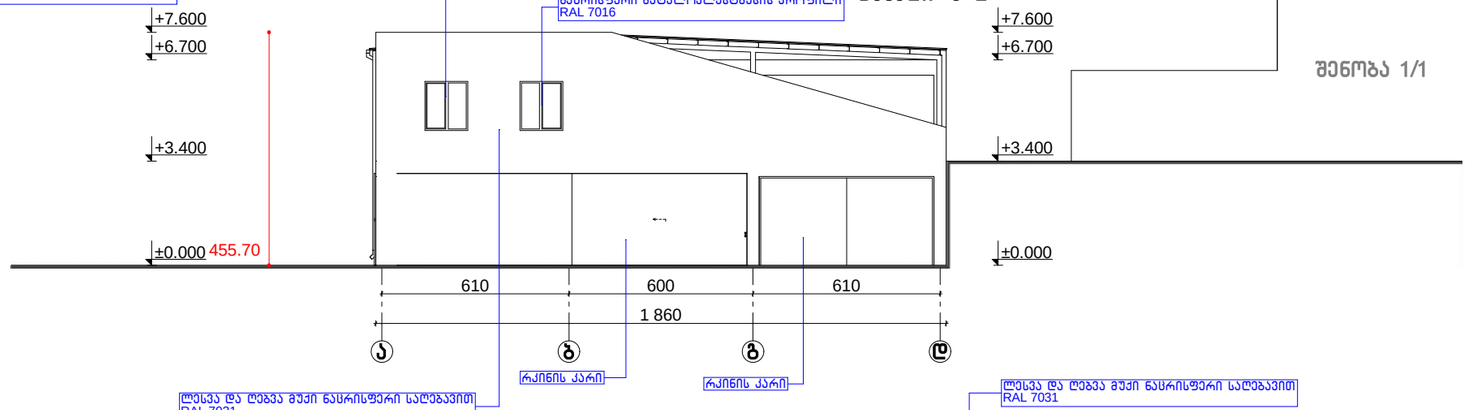

ფასადი "დ-ა"

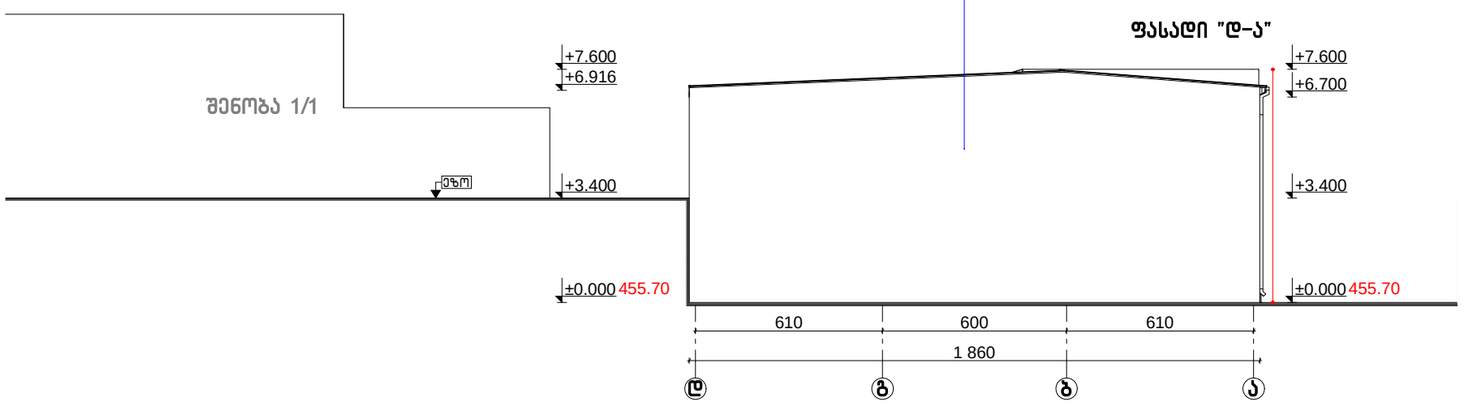

შენიშვნა

სასაწყობე ნაკვეთურში არ ხდება შშმ პირთა შესვლა, შესაბამისად, მისაწვდომობა გათვალისწინებული არ არის


სანყობი

ქ. თბილისი, ჭიზიყის ქუჩა #12 ს/ნ: 01.19.22.002.024


ფასადები		
მთ. არქიტექტორი	თ. მეხვანიძე	
არქიტექტორი	ა. ღომსაძე	
მასშტაბი	ფურცელი	ფურცლები
1:200	–	–
შპს "ტე. ეს. ტე არქიტექტიო"	თარიღი	
	— — —	

ფოიმპტი A3


პარაპეტი მ 1:25

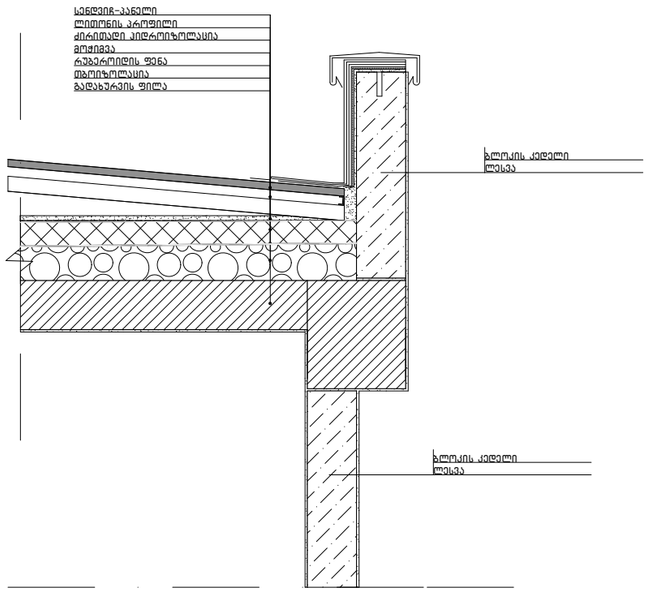

სართულშუა გადახურვა მ 1:25

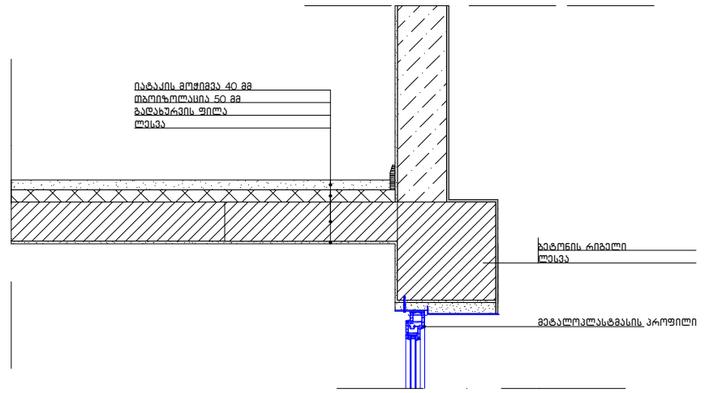

ფანჯრის მონტაჟი (გეგმა) მ 1:20

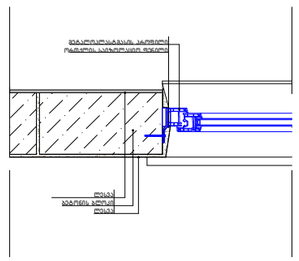

შენიშვნა

სასაწყობე ნაკვეთურში არ ხდება შშმ პირთა შესვლა, შესაბამისად, მისაწვდომობა გათვალისწინებული არ არის

საწყობი

ქ. თბილისი, ქიზიყის ქუჩა #12 ს/კ: 01.19.22.002.024

ფასადის და სახურავის დეტალები

მთ. არქიტექტორი	თ. მეხვანიძე	
არქიტექტორი	ა. ღომსაძე	

მასშტაბი	ფურცელი	ფურცლები
–:–	–	–
შპს "ტე. ეს. ტე არქიტექტი"		თარიღი
		— — —