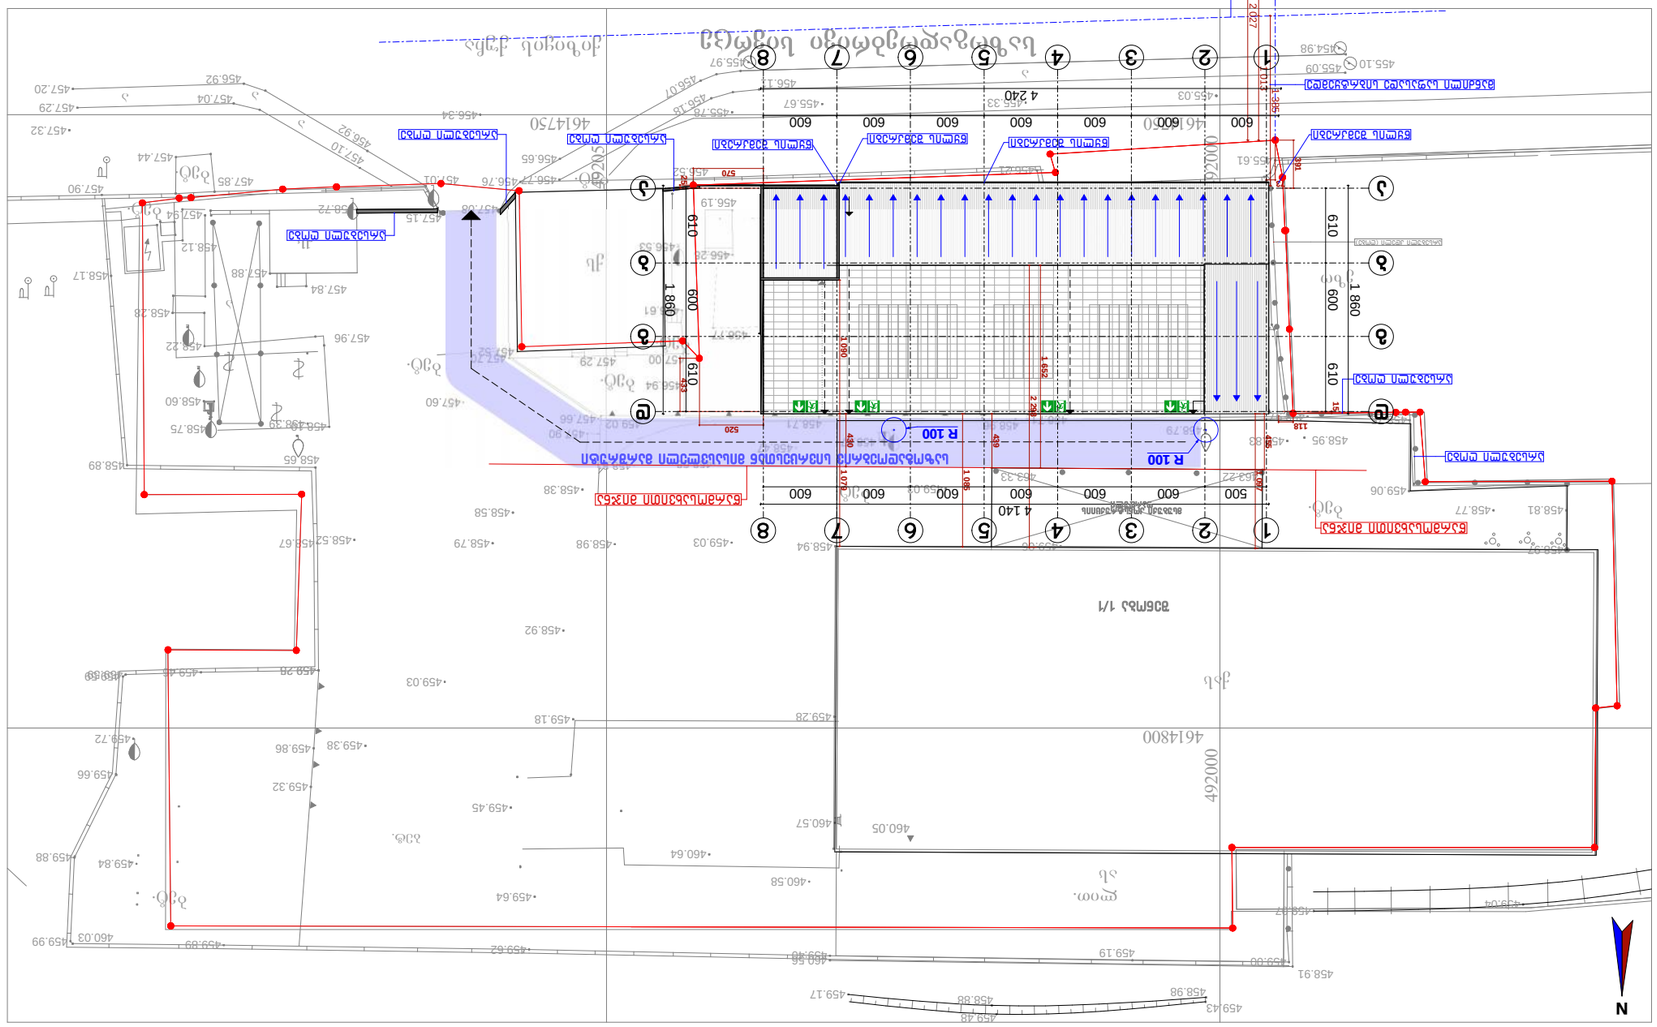
N
1 013
2 027
1 385
4 240
4 140
500
600
610
1 860
1 090
1 095
1 070
1 080
1 482
2 230
520
459
R 100
R 100
492000
461480
461750
455.10
455.09
454.98
458.95
458.81
458.77
459.06
459.07
458.94
458.91
459.00
459.19
459.40
459.43
459.48
459.17
458.98
458.88
459.04
460.56
460.64
460.58
460.57
460.05
459.64
459.45
459.32
459.38
459.86
459.03
459.28
459.18
459.72
459.66
459.84
459.88
460.03
459.99
459.62
459.40
458.92
458.79
458.58
458.38
458.98
459.03
458.94
458.67
458.52
458.89
458.75
458.60
458.28
458.22
458.17
458.12
457.96
457.88
457.84
457.60
457.54
457.44
457.32
457.29
457.20
457.10
457.04
456.92
456.78
456.76
456.65
456.61
456.53
456.34
456.19
455.97
455.67
455.61
455.33
455.03
454.98
457.90
457.85
457.72
457.15
457.01
456.72
456.32
456.21
456.11
455.78
455.67
455.33
455.03
454.98
ჯამი ფართი
ჯამი სართი
ჯამი სართი
ჯამი ს

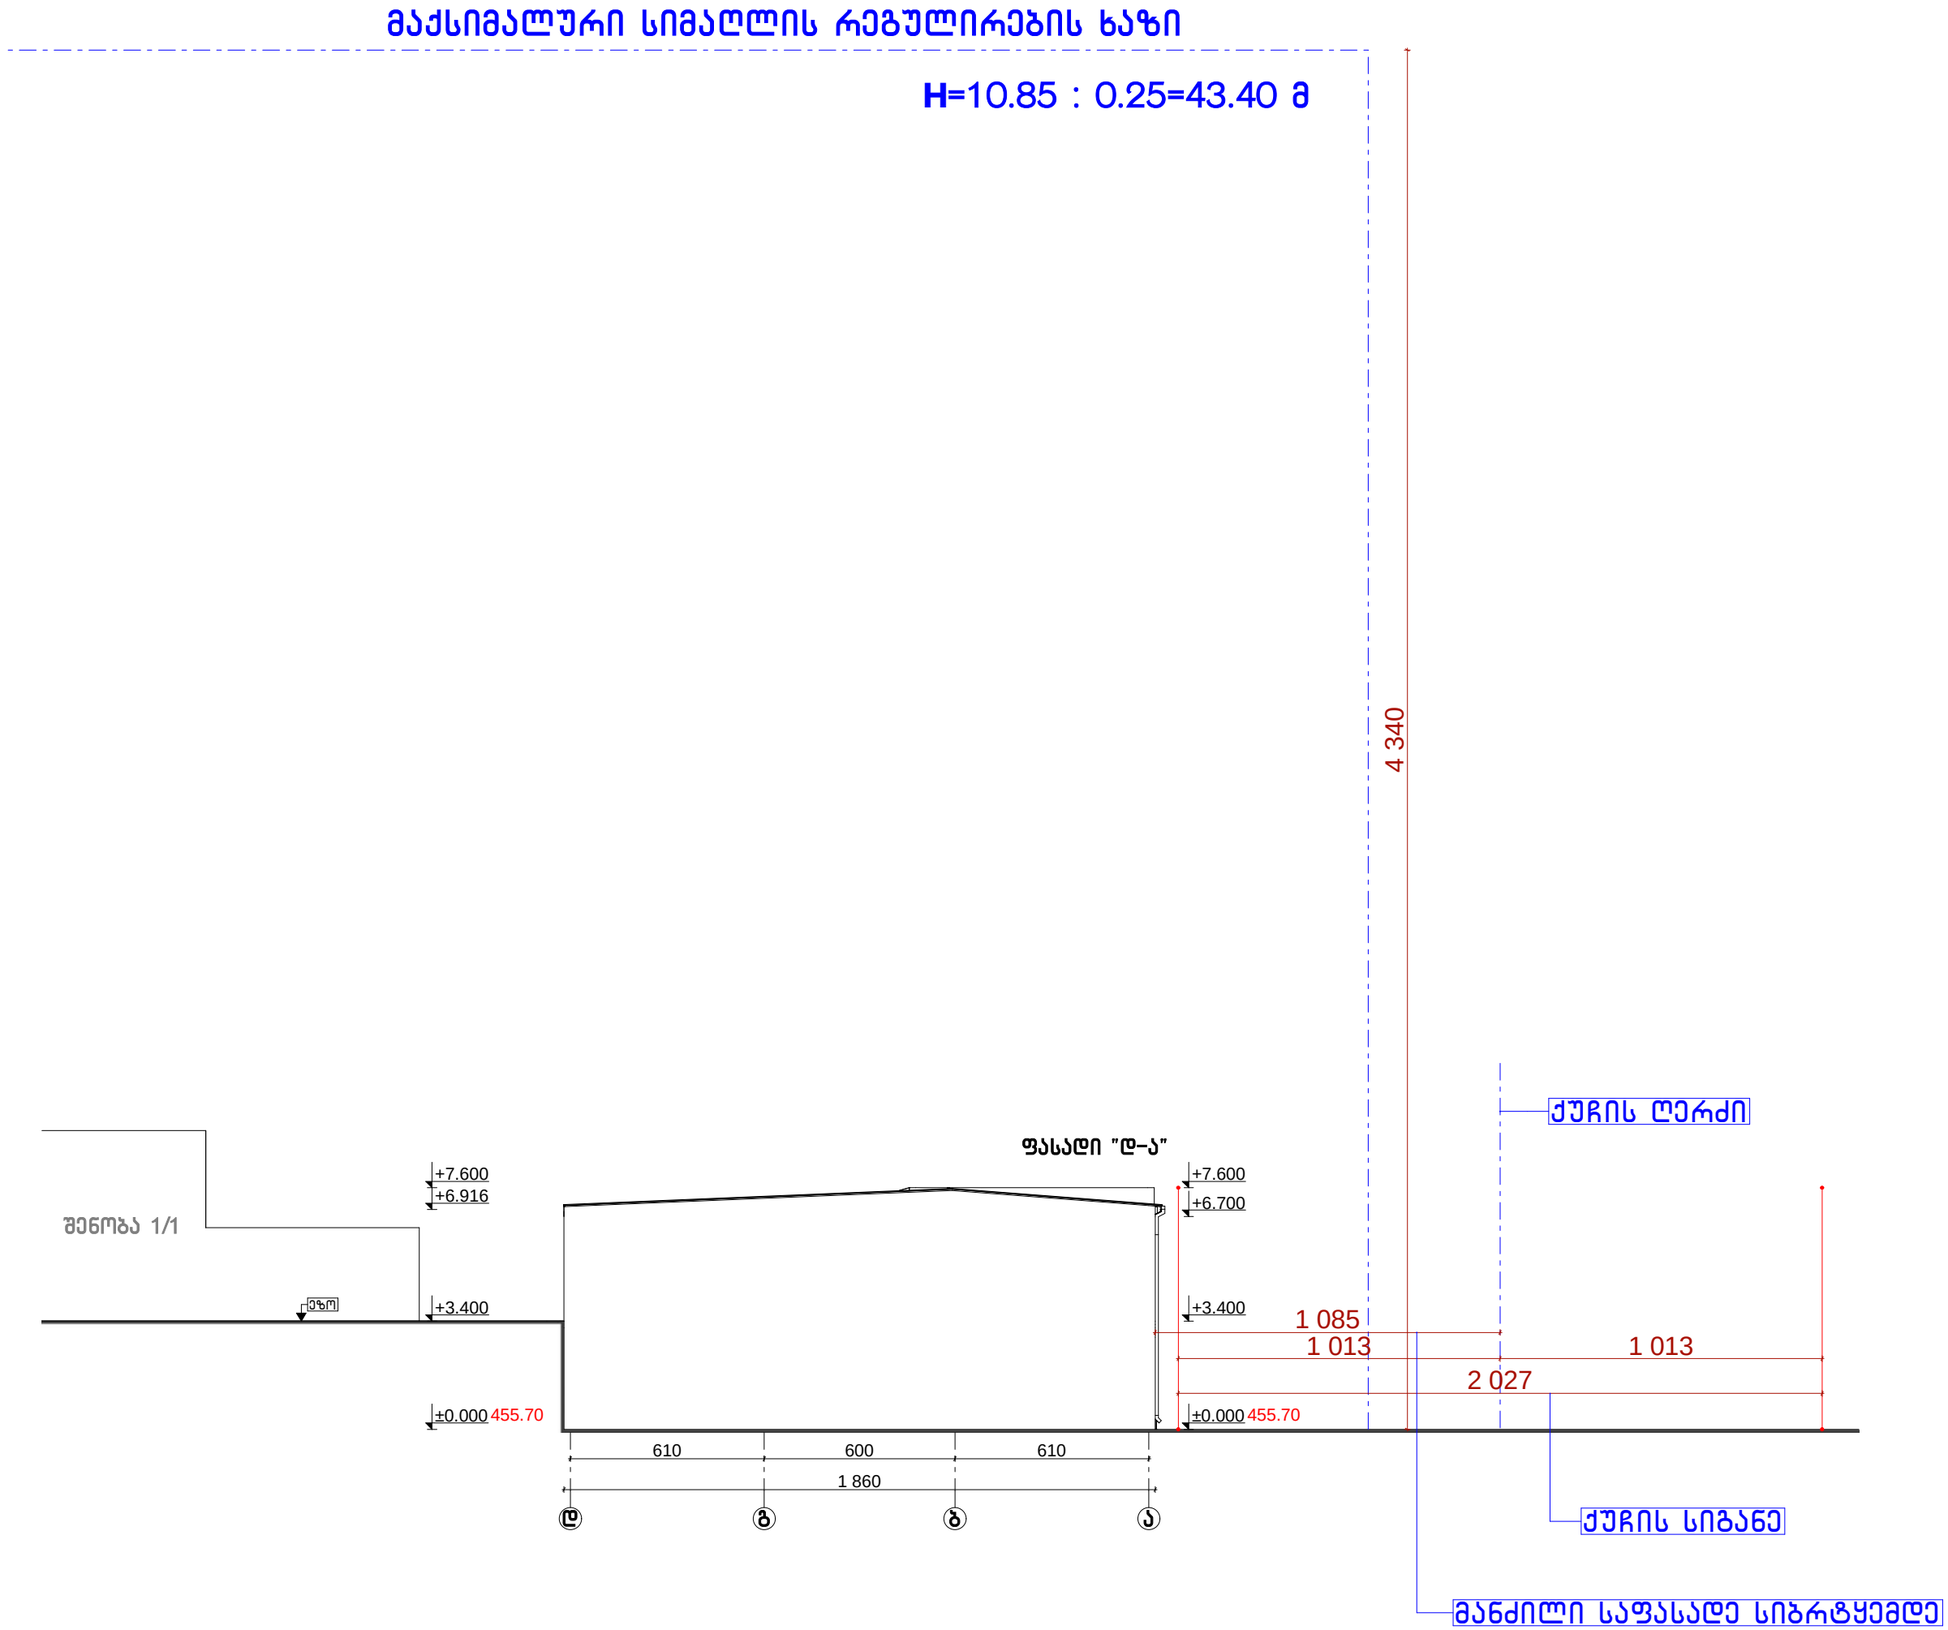

ფოჩმატი A3

სანყობი		
ქ. თბილისი, ქიზიყის ქუჩა #12 ს/ტ: 01.19.22.002.024		
მაქსიმალური სიმაღლის ბანსაზღვრის სქემა		
მთ. არქიტექტორი	თ. მუჩვანიძე	
არქიტექტორი	ა. ღომსაძე	
მასშტაბი	ფურცელი	ფურცლები
1:200	--	--
შპს "ტე. ეს. ტე არქსტუდიო"		თარიღი
		— — —