ფასადი ღერძში "7-1" 1:100



ფასადი ღერძებში "7-1"

მასშტაბი	პროექტის ნაწილი (ღერძი)
1:100	ახალი მშენებლობა

ექსპლიკაცია:

პირობითი აღნიშვნები:



შენიშვნები:

დამკვეთი: შ.პ.ს. "დიენდელი"

მის: ქ. თბილისი, მიხეილ ჭიაურელის ქ. №18-ის მიმდებარედ, მიხეილ ჭიაურელის ქ. №20ა

პროექტის სახელწოდება
მრავალბინიანი საცხოვრებლის
არქიტექტურული პროექტი

ქ. თბილისი, გლდანი_ნაძალადევის რაიონი, ზესტაფონის ქ. №18, კორპ. №3, ბინა №21.
ტელ.: (990 32) 2342314 (995 99) 621113
E-mail: mg_studio1@yahoo.com

MGS
შპს „მმ-ჯი სტუდიო"

სტადია	დაკვეთა	ფორმატი
პროექტი	№	A-3
თანამდებობა ინიც., გვარი	ხელმოწერა	თარიღი
დირექტორი დ. მარგალიტაშვილი		05.25.
პ. მ. ა. დ. მარგალიტაშვილი მ. მარგალიტაშვილი		05.25.
დაამუშავა მ.მარგალიტაშვილი		05.25.
შეამოწმა		05.25.
ფურცლები 35	ფურც. № 11	თბილისი 2018 წ.

ფასადი ღერძებში "1-7" 1:100

მეტალოპლასმასის ფანჯარა

ლითონის მოაჯირი

დეკორატიული აგურის ფილით მოპირკეთება

ლითონის 45°-ით დახრილი ელემენტების გაუმჭვირვალე ცხაური

მიუნხენის ლესვა - RAL 9003

მიუნხენის ლესვა - RAL 9003

დეკორატიული აგურის ფილით მოპირკეთება

ლითონის მოაჯირი

მიუნხენის ლესვა - RAL 9003

16.000
14.300
12.600
9.900
9.300
6.600
6.000
3.300
2.700
0.000=427.40
-0.550
-0.750
14.300
12.600
10.800
9.300
7.500
6.000
4.200
2.700
12.000
8.700
5.400
2.100
12.600
10.800
9.300
7.500
6.000
4.200
2.700
0.900
16.000
14.300
11.000
7.700
6.600
-0.750
4.600
9.700
3.300
6.400
7.150
1.700
3.300
1.100
2.200
1.100
7.350

6,600 6,600 6,600 6,600 6,600 6,600

4,030 7,000 12,800 13,600 6,600 3,910

7 6 5 4 3 2 1

ქივაბამძლე ბეტონის ფაძტურის ფილა

მეტალოპლასმასის კარი

მეტალოპლასმასის ფანჯარა

ლითონის 45°-ით დახრილი ელემენტების გაუმჭვირვალე ცხაური

ქივაბამძლე ბეტონის ფაძტურის ფილა

მიუნხენის ლესვა - RAL 9003

დეკორატიული აგურის ფილით მოპირკეთება

ფასადი ღერძებში "1-7"

მასშტაბი	პროექტის ნაწილი (ღერგი)
1:100	ახალი მშენებლობა

ექსპლიკაცია:

პირობითი აღნიშვნები:

შენიშვნები:

დამკვეთი: შ.პ.ს. "დიენდელი"

მის: ქ. თბილისი, მიხეილ ჭიაურელის ქ. №18-ის მიმდებარედ, მიხეილ ჭიაურელის ქ. №20ა

პროექტის სახელწოდება

მრავალბინიანი საცხოვრებლის არქიტექტურული პროექტი

ქ. თბილისი, გლდანი, ნაძალადევის რაიონი, ზესტაფონის ქ. №18, კორპ. №3, ბინა №21.
ტელ. (990 32) 2342314 (995 99) 621113
E-mail: mg_studio1@yahoo.com

MGS
შპს „მგ-ჯგი სტუდიო"

სტადია	დაკვეთა №	ფორმატი
პროექტი		A-3
თანამდებობა ინიც., გვარი	ხელმოწერა	თარიღი
დირექტორი დ. მარგალიტაშვილი		05.25.
ჯ. მ. ა. დ. მარგალიტაშვილი მ. მარგალიტამშვილი		05.25.
დაამუშავა მ.მარგალიტამშვილი		05.25.
შეამოწმა		05.25.
ფურცლები 35	ფურც. № 10	თბილისი 2018 წ.

ფასადი ღერძებში "ა-ე" 1:100

ფასადი ღერძებში "ა-ე"

მასშტაბი	პროექტის ნაწილი (ღერგი)
1:100	ახალი მშენებლობა

ექსპლიკაცია:

პირობითი აღნიშვნები:

შენიშვნები:

დამკვეთი: შ.პ.ს. "დიენდელი"

მის: ქ. თბილისი, მიხეილ ჭიაურელის ქ. №18-ის მიმდებარედ, მიხეილ ჭიაურელის ქ. №20ა

პროექტის სახელწოდება
მრავალბინიანი საცხოვრებლის არქიტექტურული პროექტი

ქ. თბილისი, გლდანი, ნაძალადევის რაიონი, ზესტაფონის ქ. №18, კორპ. №3, ბინა №21.
ტელ. (990 32) 2342314 (995 99) 621113
E-mail: mg_studio1@yahoo.com

MGS
შპს „ემ-ჯი სტუდიო"

სტადია	დაკვეთა	ფორმატი
პროექტი	№	A-3
თანამდებობა / ინიც., გვარი	ხელმოწერა	თარიღი
დირექტორი დ. მარგალიტაშვილი		05.25.
ჯ. მ. ა. დ. მარგალიტაშვილი მ. მარგალიტამვილი		05.25.
დაამუშავა მ.მარგალიტამვილი		05.25.
შეამოწმა		05.25.
ფურცლები 35	ფურც. № 12	თბილისი 2018 წ.

ფასადი ღერძებში "ე-ა" 1:100



ფასადი ღერძებში "ე-ა"

მასშტაბი	პროექტის ნაწილი (ღერგი)
1:100	ახალი მშენებლობა

ექსპლიკაცია:

პირობითი აღნიშვნები:

შენიშვნები:

დამკვეთი: შ.პ.ს. "დიენდელი"

მის: ქ. თბილისი, მიხეილ ჭიაურელის ქ. №18-ის მიმდებარედ, მიხეილ ჭიაურელის ქ. №20ა

პროექტის სახელწოდება
მრავალბინიანი საცხოვრებლის
არქიტექტურული პროექტი

ქ. თბილისი, გლდანი_ნაძალადევის რაიონი, ზესტაფონის ქ. №18, კორპ. №3, ბინა №21.
ტელ.: (990 32) 2342314 (995 99) 621113
E-mail: mg_studio1@yahoo.com

MGS
შპს „მგ-ჯი სტუდიო"


სტადია	დაკვეთა	ფორმატი
პროექტი	№	A-3

თანამდებობა ინიც., გვარი	ხელმოწერა	თარიღი
დირექტორი დ. მარგალიტაშვილი		05.25.
პ. მ. ა. დ. მარგალიტაშვილი მ. მარგალიტაშვილი		05.25.
დაამუშავა მ.მარგალიტაშვილი		05.25.
შეამოწმა		05.25.

ფურცლები 35 | ფურც. № 13 | თბილისი 2018 წ.

კედელში ღიობის გამოღების სქემა 1:100

ფასადი ღერძებში "1-4"
ფასადის ფართი 283.28 კვ.მ
ღიობის ფართი 27.50 კვ.მ
კედელში ღიობის გამოჭრის
ფართობი 10%

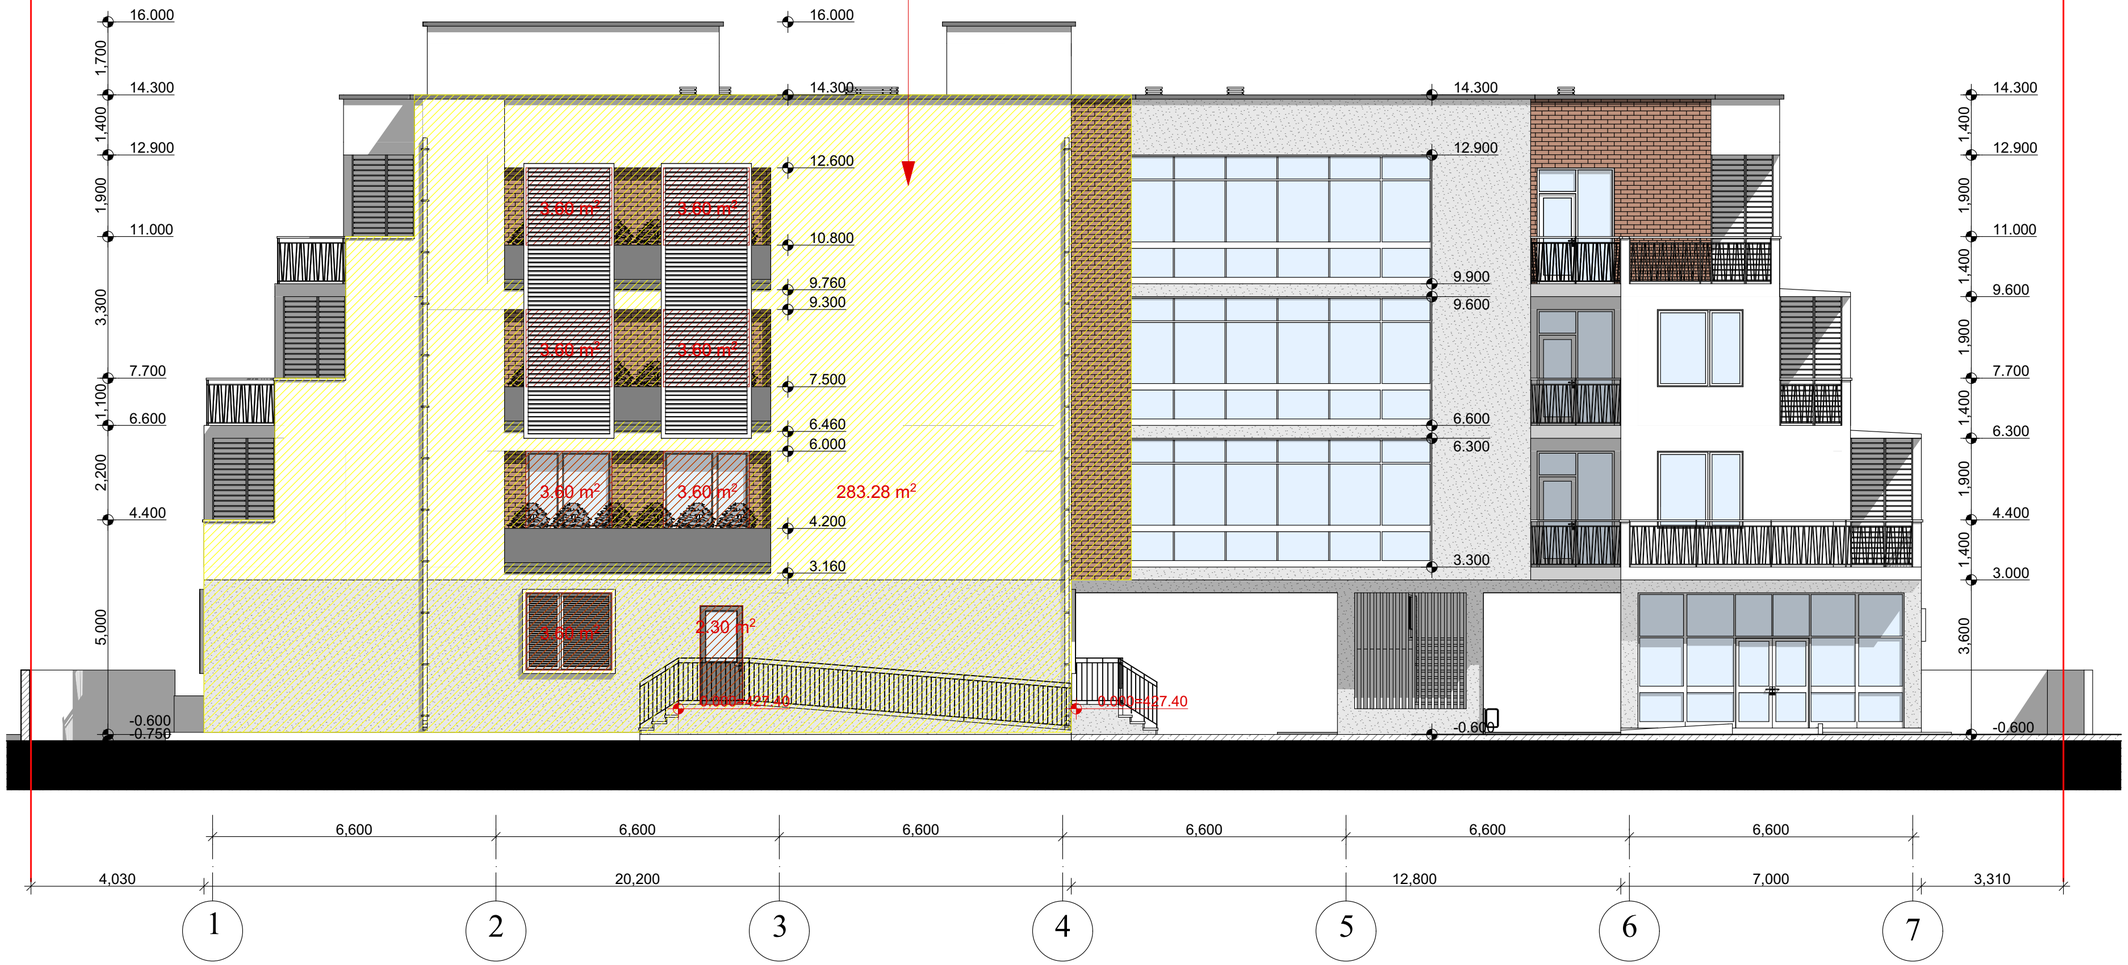

ჯედელში ღიობის გამოღების სქემა

მასშტაბი	პროექტის ნაწილი (დარგი)
1:100	ახალი მშენებლობა

ᲐᲘᲠᲝᲑᲘᲗᲘ ᲐᲦᲜᲘᲨᲕᲜᲔᲑᲘ:

ᲨᲔᲜᲘᲨᲕᲜᲔᲑᲘ:

დამკვეთი: შ.პ.ს. "დიენდელი"

მის: ქ. თბილისი, მიხეილ ჭიაურელის ქ. №18-ის მიმდებარედ, მიხეილ ჭიაურელის ქ. №20ა

პროექტის სახელწოდება
მრავალბინიანი საცხოვრებლის არქიტექტურული პროექტი

ქ. თბილისი, გლდანი-ნაძალადევის რაიონი, ზესაფეხონის ქ.№18, კორპ. №3, ბინა №21.
ტელ.: (990 32) 2342314 (995 99) 621113
E-mail: mg_studio1@yahoo.com

MGS
შპს „ემ-ჯი-ეს სტუდიო"

სტადია	დასკვნა	ფორმატი
პროექტი	№	A-3
თანამდებობა ინიც., გვარი	ხელმოწერა	თარიღი
დირექტორი დ. მარგალიტაშვილი		05.25.
ჯ. მ. ა. დ. მარგალიტაშვილი მ. მარგალიტაშვილი		05.25.
დაამუშავა მ.მარგალიტაშვილი		05.25.
შეამოწმა		05.25.
ფურცლები 35	ფურც. № 35	თბილისი 2018 წ.

კედელში ღიობის გამოღების სქემა 1:100

ფასადი ღერძებში "7-5"
ფასადის ფართი 165.77 კვ.მ
ღიობის ფართი 14.58 კვ.მ
კედელში ღიობის გამოჭრის
ფართობი 9%

ფასადი ღერძებში "5-1"
ფასადის ფართი 357.80კვ.მ
ღიობის ფართი 70.68 კვ.მ
კედელში ღიობის გამოჭრის
ფართობი 19%



კედელში ღიობის გამოღების სქემა

მასშტაბი	პროექტის ნაწილი (დარგი)
1:100	ახალი მშენებლობა

ავტორებითი აღნიშვნები:

შენიშვნები:

დამკვეთი: შ.პ.ს. "დიენდელი"

მის: ქ. თბილისი, მიხეილ ჭიაურელის ქ. №18-ის მიმდებარედ, მიხეილ ჭიაურელის ქ. №20ა

პროექტის სახელწოდება
მრავალბინიანი საცხოვრებლის
არქიტექტურული პროექტი

ქ. თბილისი, გლდანი_ნაძალადევის რაიონი, ზესტაფონის ქ. №18, კორპ. №3, ბინა №21.
ტელ.:(990 32) 2342314 (995 99) 621113
E-mail: mg_studio1@yahoo.com

MGS
შპს „მმ-ჯი სტუდიო"

სტადია	დაკვეთა	ფორმატი
პროექტი	№	A-3
თანამდებობა ინიც.. გვარი	ხელმოწერა	თარიღი
დირექტორი დ. მარგალიტაშვილი		05.25.
ჯ. მ. ა. დ. მარგალიტაშვილი მ. მარგალიტაშვილი		05.25.
დაამუშავა მ.მარგალიტაშვილი		05.25.
შეამოწმა		05.25.
ფურცლები 35	ფურც. № 32	თბილისი 2018 წ.

კედელში ღიობის გამოღების სქემა 1:100

ფასადი ღერძებში "ბ-ე"
ფასადის ფართი 137.53 კვ.მ
ღიობის ფართი 22.08 კვ.მ
კედელში ღიობის გამოჭრის
ფართობი 15%

ფასადი ღერძებში "ა-ბ"
ფასადის ფართი 153.67 კვ.მ
ღიობის ფართი 20.88 კვ.მ
კედელში ღიობის გამოჭრის
ფართობი 14%

კედელში ღიობის გამოღების სქემა

მასშტაბი 1:100

პროექტის ნაწილი (დარგი) ახალი მშენებლობა

ვირობითი აღნიშვნები:

შენიშვნები:

დამკვეთი: შ.პ.ს. "დიენდელი"

მის: ქ. თბილისი, მიხეილ ჭიაურელის ქ. №18-ის მიმდებარედ, მიხეილ ჭიაურელის ქ. №20ა

პროექტის სახელწოდება
მრავალბინიანი საცხოვრებლის არქიტექტურული პროექტი

ქ. თბილისი, გლდანი-ნაძალადევის რაიონი, ზესტაფონის ქ. №18, კორპ. №3, ბინა №21.
ტელ.: (995 32) 2342314 (995 99) 621113
E-mail: mg_studio1@yahoo.com


MGS
შპს „მგ-ჯი სტუდიო"

სტადია	დაკვეთა	ფორმატი
პროექტი	№	A-3
თანამდებობა ინიც., გვარი	ხელმოწერა	თარიღი
დირექტორი დ. მარგალიტაშვილი		05.25.
ჰ. მ. ა. დ. მარგალიტაშვილი ჰ. მარგალიტაშვილი		05.25.
დაამუშავა მ.მარგალიტაშვილი		05.25.
შეამოწმა		05.25.
ფურცლები 35	ფურც. № 33	თბილისი 2018 წ.

კედელში ღიობის გამოღების სქემა 1:100

ფასადი ღერძებში "ე-ბ"
ფასადის ფართი 142.40 კვ.მ
ღიობის ფართი 68.20 კვ.მ
კედელში ღიობის გამოჭრის
ფართობი 47%

ფასადი ღერძებში "ბ-ა"
ფასადის ფართი 31.02 კვ.მ
ღიობის ფართი 9.72კვ.მ
კედელში ღიობის გამოჭრის
ფართობი 31%

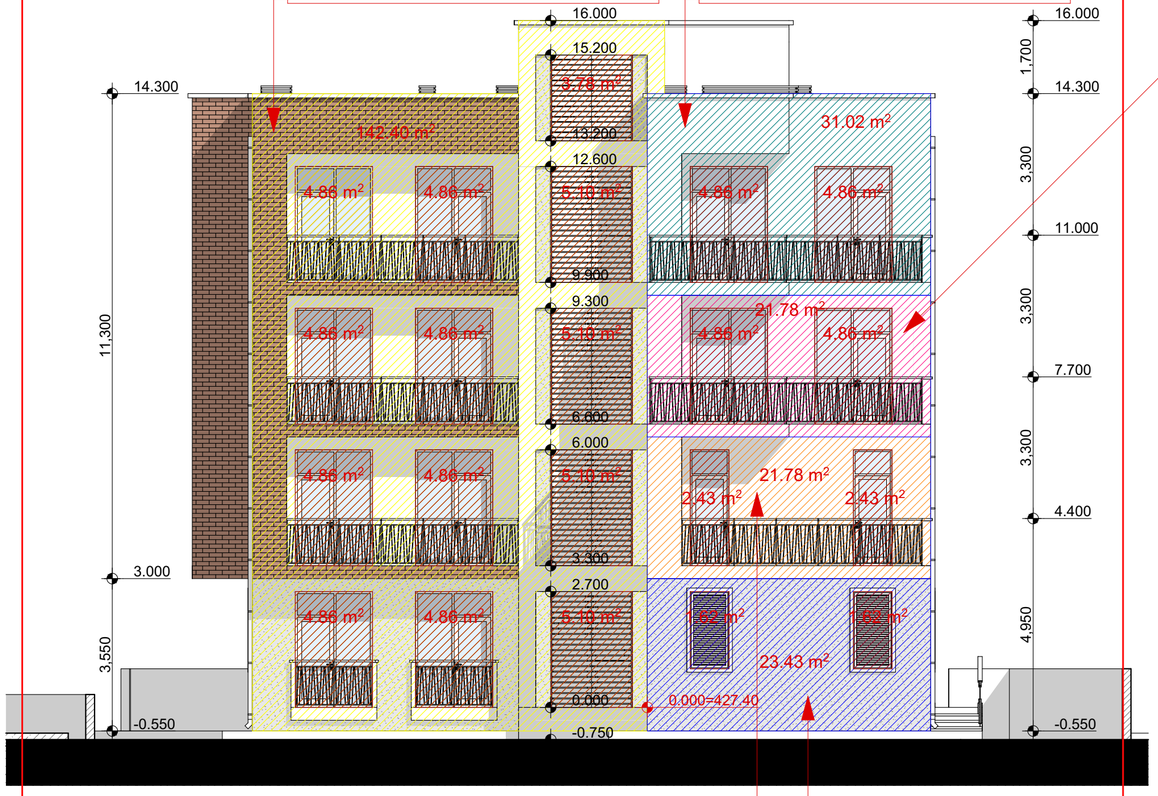


ფასადი ღერძებში "ბ-ა"
ფასადის ფართი 21.78 კვ.მ
ღიობის ფართი 4.86 კვ.მ
კედელში ღიობის გამოჭრის
ფართობი 22%

ფასადი ღერძებში "ბ-ა"
ფასადის ფართი 23.46 კვ.მ
ღიობის ფართი 3.24 კვ.მ
კედელში ღიობის გამოჭრის
ფართობი 14%

კედელში ღიობის გამოღების სქემა 1:100

ფასადი ღერძებში "ბ-ა"
ფასადის ფართი 21.78 კვ.მ
ღიობის ფართი 9.72 კვ.მ
კედელში ღიობის გამოჭრის
ფართობი 44%

ფასადი ღერძებში "4-7"
ფასადის ფართი 220.28 კვ.მ
ღიობის ფართი 116.91 კვ.მ
კედელში ღიობის გამოჭრის
ფართობი 53%

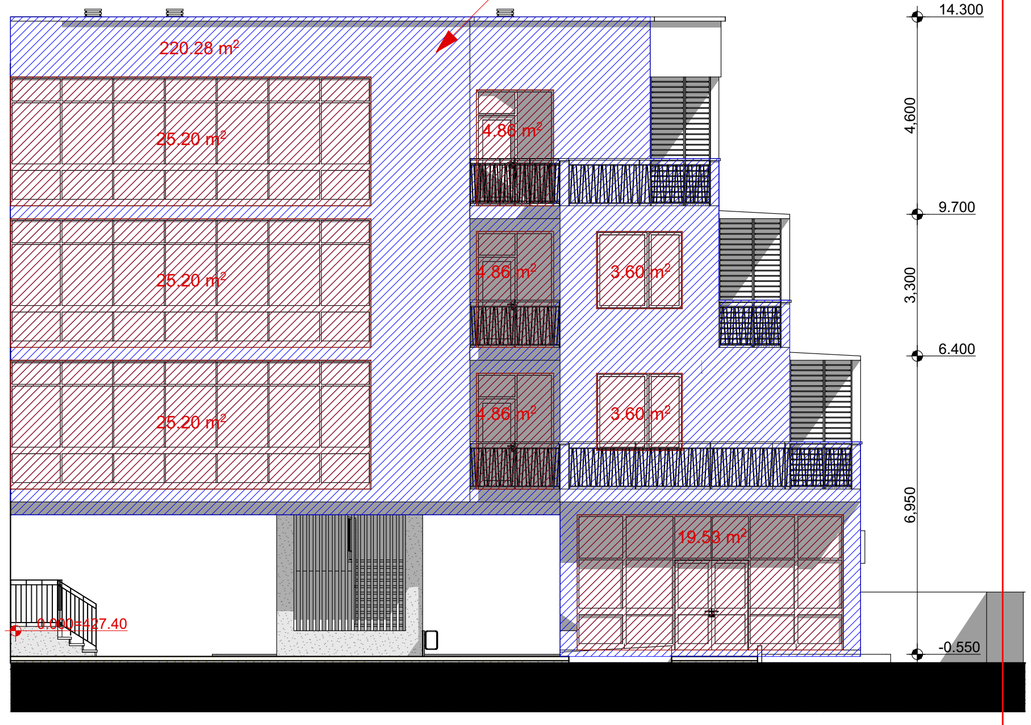

კედელში ღიობის გამოღების სქემა

მასშტაბი	პროექტის ნაწილი (დარგი)
1:100	ახალი მშენებლობა

არქიტექტურული ნაწილი:

შენიშვნები:

დამკვეთი: შ.პ.ს. "დიენდელი"

მის: ქ. თბილისი, მიხეილ ჭიაურელის ქ. №18-ის მიმდებარედ, მიხეილ ჭიაურელის ქ. №20ა

პროექტის სახელწოდება
მრავალბინიანი საცხოვრებლის არქიტექტურული პროექტი

ქ. თბილისი, გლდანი-ნაძალადევის რაიონი, ზესტაფონის ქ. №18, კორპ. №3, ბინა №21.
ტელ. (990 32) 2342314 (995 99) 621113
E-mail: mg_studio1@yahoo.com

MGS
შპს „მგ-ჯგი სტუდიო"

სტადია	დაკვეთა №	ფორმატი
პროექტი		A-3

თანამდებობა ინიც., გვარი	ხელმოწერა	თარიღი
დირექტორი დ. მარგალიტაშვილი		05.25.
ჯ. მ. ა. დ. მარგალიტაშვილი ჯ. მარგალიტაშვილი		05.25.
დაამუშავა მ.მარგალიტამშვილი		05.25.
შეამოწმა		05.25.
ფურცლები 35	ფურც. № 34	თბილისი 2018 წ.