
საქართველო
ქ. თბილისის მერია
სსიპ თბილისის არქიტექტურის სამსახური

ქალაქი თბილისი, ბაგები, ჩიხი იმედაძის I , №7,
შპს „მკ დეველოპმენტი“-ს (ს/ნ: 205049712) საკუთრებაში არსებული არასასოფლო-სამეურნეო დანიშნულების მიწის ნაკვეთის და მისი მიმდებარე ტერიტორიის ტოპოგრაფიული

გეგმა

სამსახურის უფროსი: /----------/

საფუძველი:

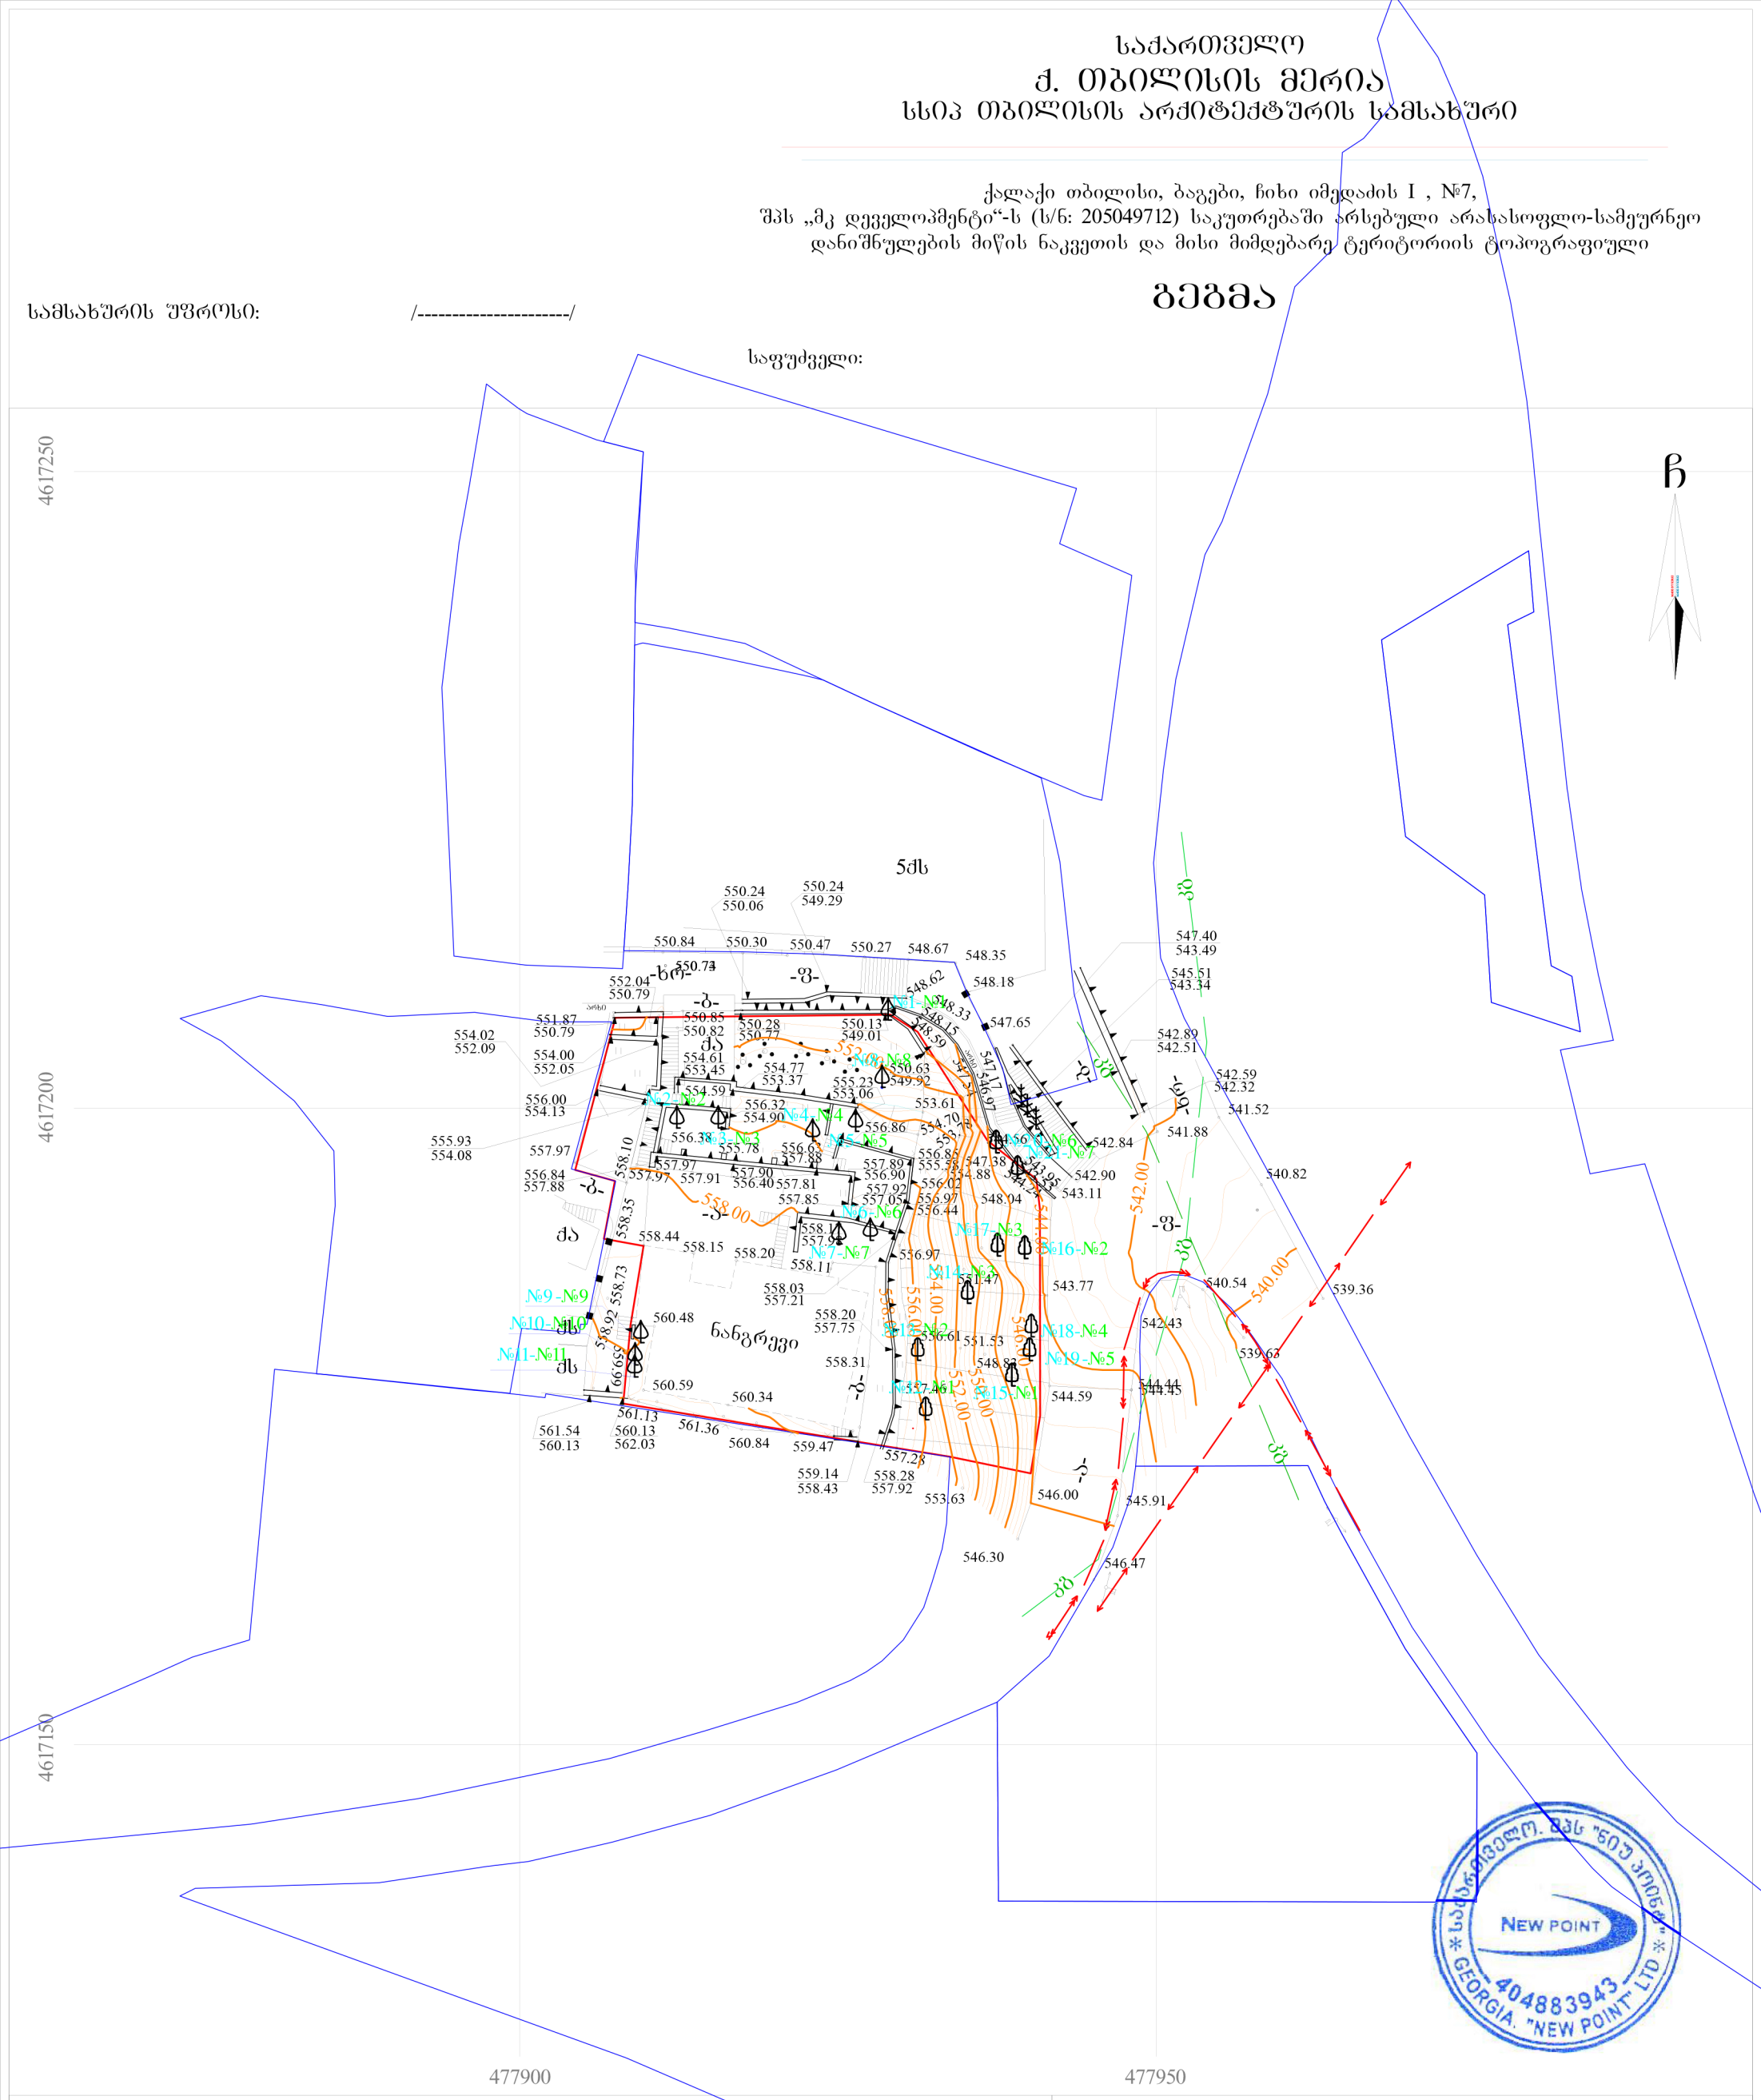

პირობითი აღნიშვნები

WGS 1984-ის კოორდინატთა სისტემის UTM პროექცია


ძს	საცხ. შენობა		ხის ღობე	ყ	წყალგაყვანილობა
ძა	არასაცხ. შენობა		ღობე		
	ფარდული		ქვის კედელი	გ	გაზი
	მშენებარე შენობა		კედელი	კ	კანალიზაცია
	წიწვოვანი ხე		ფლატე	სან	სანიაღვრე
	ფოთლოვანი ხე		რკინიგზა	კშ	კავშირგაბმულობა
	ხეხილის ხე		სამეთვალყურეო ჭები		ელ. ქსელები გათბობა
	გარე განათება		ელ. გადამცემი ხაზი	თშ	

შენიშვნა:1) გეგმაზე დატანილია საჯარო რეესტრში რეგისტრირებული ნაკვეთის საზღვრები
2) ვინაიდან გეგმაზე დატანილია მხოლოდ რეგისტრირებული მიწისქვეშა კომუნიკაციები მათი მდებარეობების დაზუსტება მოხდეს ყველა კომუნიკაციის წარმომადგენლებთან

შპს „ნიუ პოინტ“
საქართველო, თბილისი, საბურთალოს ქ. №44;
ტელ: +995 32 2945808; მობ: 557 704433;
Ltd „NewPoint“
44 saburTalo street, Tbilisi, Georgia,
tel: +995 32 2945808; cell phone: +995 557 704433;
www. newpoint.ge
info@newpoint.ge

დირექტორი:		გ. კირკიტაძე
აზომა:		ვ. ვირსალაძე
დახაზა:		ნ. კობაიძე
მაშტაბი: 1:500		08/02/2018 წ.

საქართველო. შპს "ნიუ პოინტ" * GEORGIA. "NEW POINT" LTD * NEW POINT 404883943

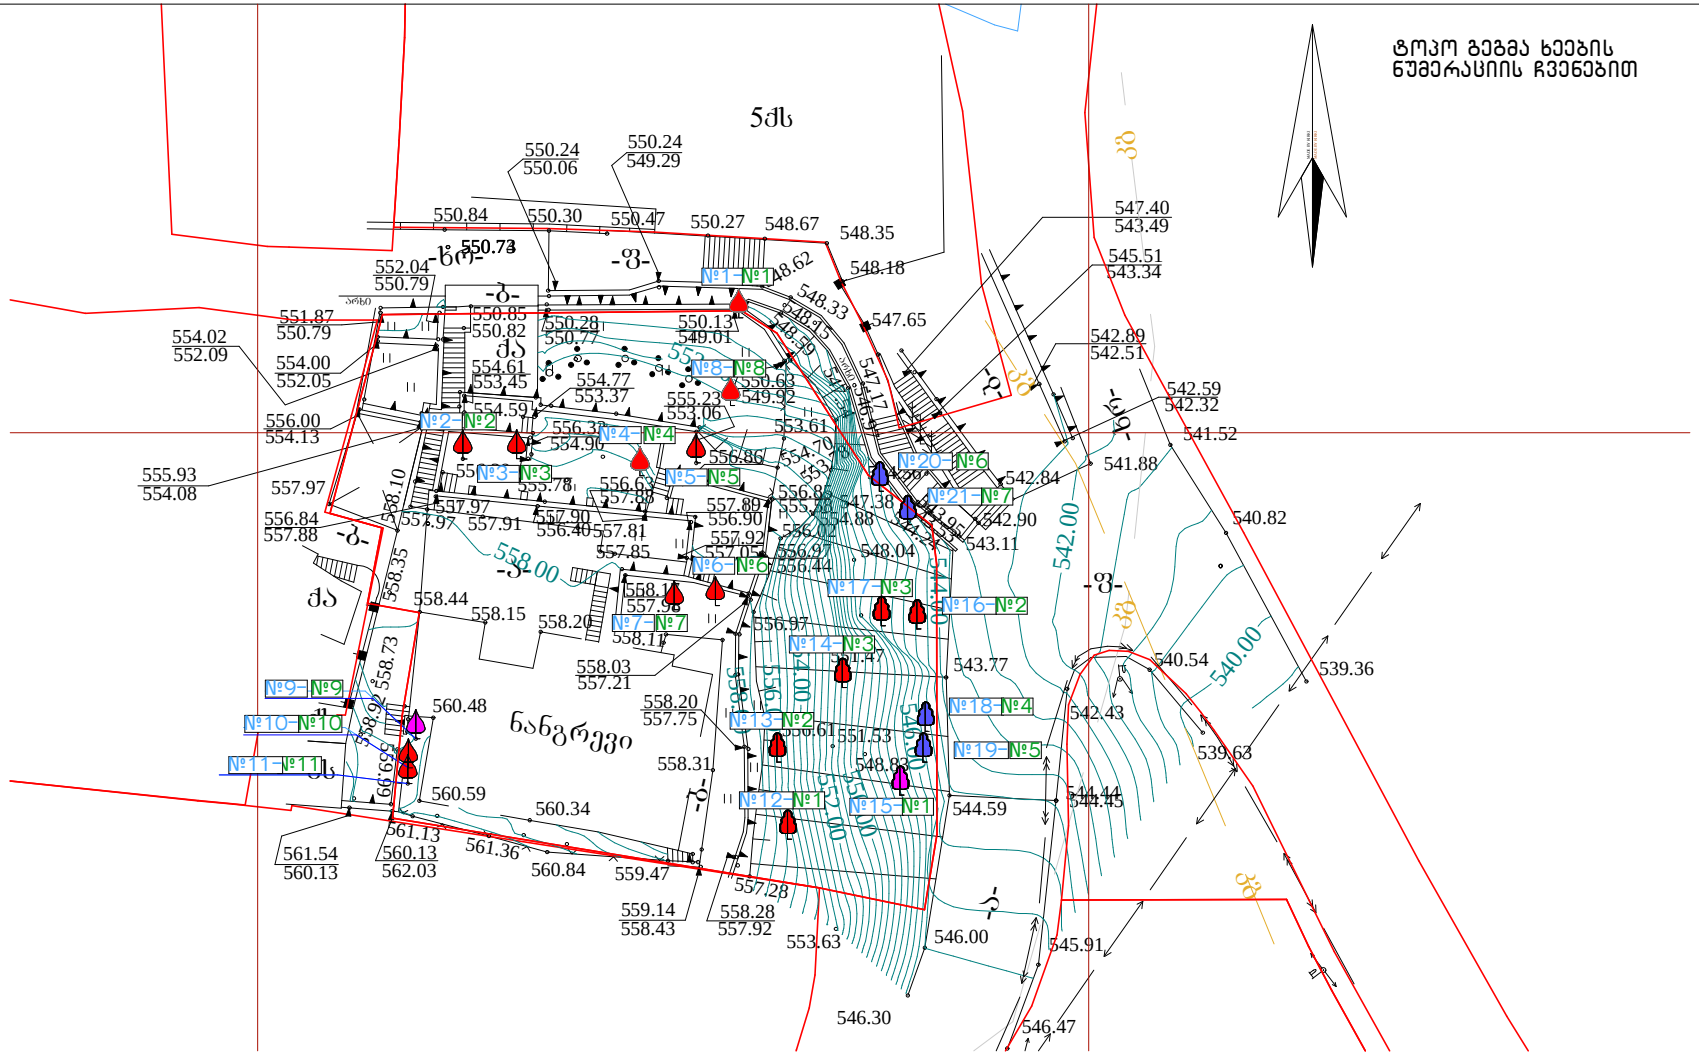

ფორმატი	A-3	თბილისი 2018 წ.
		დაკვეთა №

ტექნიკურ ეკონომიკური მაჩვენებლები

ერთიანი ნუმერაცია
№19–№5
ხეზე არსებული ძველი ნომერი

პირობითი ნიშნები

შენარჩუნებული მცენარე

ნომერი	საცხოვრებელი ფართი	საზაფხულო ფართი	საერთო ფართი
N-5	57.7	1.8	59.5
სახურავის ნომერი			
სტ-1	18.6	დ.დ=3	

N

პროექტის სახელწოდება

მრავალფუნქციური კომპლექსი არქიტექტურული ნაწილი

ქ. თბილისი ბაბები იმედაძის I ჩიხი №7
01.14.08.006.040

შემსრულებელი ორგანიზაცია

შ.პ.ს. „NEWARCHSTUDIO" 412680380

დამკვეთი

შ.პ.ს. მპ ლევლოვმენტი ს/ს 205049712

თანამდებობა	გვარი	ხელმოწერა	თარიღი
დირექტორი	ვ.ოთხიძე		
პროექტის ავტორები	ვ.ოთხიძე		

მასშტაბი: 1:100


ტოპო გეგმა ხეების ნუმერაციის ჩვენებით

სტადია	ფურცლები	ფურცელი
პროექტი	0	a-0

საპროექტო ტერიტორია მიღებული სამი საკადასტრო ერთეულის გაერთიანებით,
სკ.01.14.08.006.033; სკ 01.14.08.006.035; სკ 01.14.08.006.034
სამივე საკადასტრო ერთეულზე, სათითაოდ არის შესრულებული მწვანე ნარგავების ხარისხობრივი შეფასება (საქართველოს ეროვნული ბოტანიკური ბაღი)-ის მიერ.
ნაკვეთების გაერთიანების შემდეგ (პროფესიონალთა გაერთიანება ხის მოვლისათვის საქართველოში)-ს მიერ მოხდა ნარგავების ხარისხობრივ შეფასების ახალ საკადასტრო ერთეულზე გადატანა და მცენარეების ერთიანი დანომრვა, უკვე არსებული მწვანე ნარგავების ხარისხობრივი შეფასების გათვალისწინებით.

აქედან გამომდინარე ყოველ მცენარეს აქვს ორი ნომერი
პირველი(პროფესიონალთა გაერთიანება ხის მოვლისათვის საქართველოში)-ს მიერ მინიჭებული
მეორე საქართველოს ეროვნული ბოტანიკური ბაღის მიერ მინიჭებული ნომერი,
რომელიც არის ხეზე დატანილი

საპროექტო ტერიტორიაზე განხორციელდება თბილისის მერიის გარემოს დაცვის საქალაქო სამსახურის მიერ გაცემული ჯერილის 18-01181711978 (20.06.2018)-ს შესაბამისად სამი ძირი ფოთლოვანი ხის ღარგვა

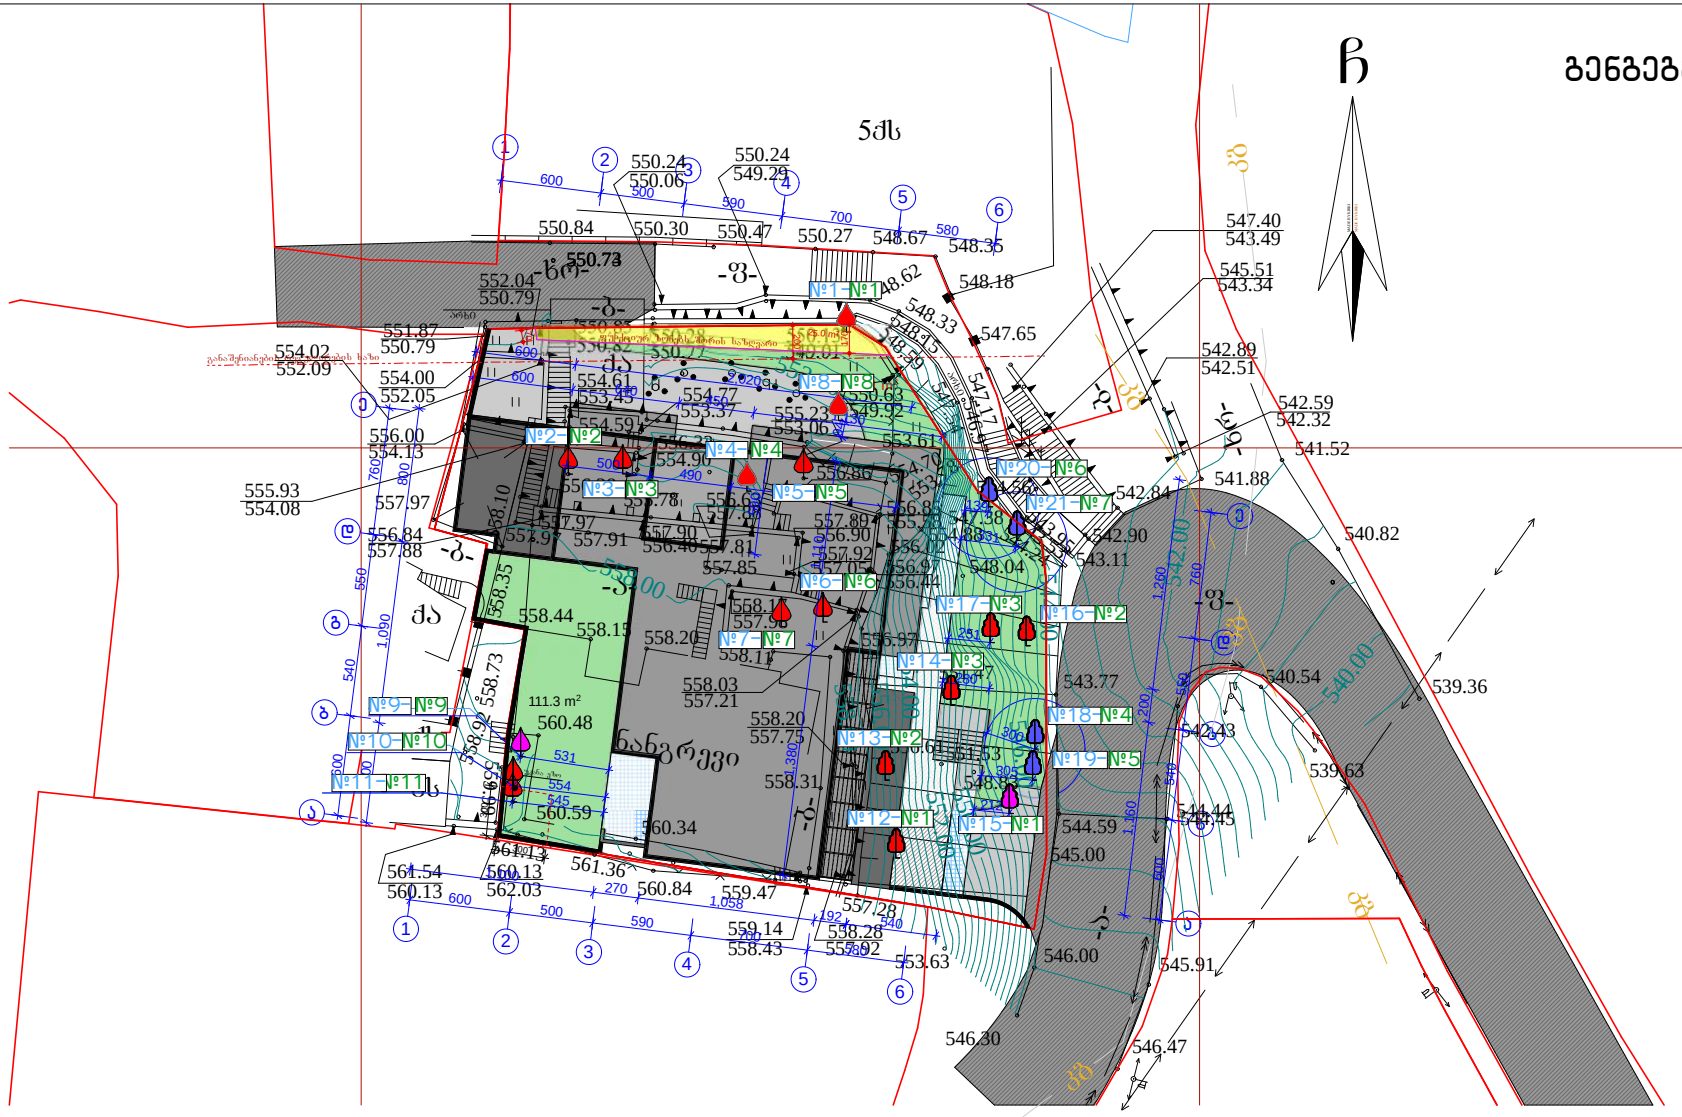

გენგეგმა

ტექნიკურ ეკონომიკური მაჩვენებლები

პირობითი ნიშნები

ერთიანი ნუმერაცია
№19–№5
ხეზე არსებული ძველი ნომერი
შენარჩუნებული მცენარე
გადასარგავი მცენარე
მოსაჭრელი მცენარე

ნომერი			
	საცხოვრებელი ფართი		
	საერთო ფართი		
№5	57.7	18	59.5
სახურავის ნომერი			
სქ-1	18.6	დ.ლ=3	

N

საპროექტო ტერიტორია მიღებული სამი საკადასტრო ერთეულის გაერთიანებით, სკ.01.14.08.006.033; სკ 01.14.08.006.035; სკ 01.14.08.006.034
სამივე საკადასტრო ერთეულზე, სათითაოდ არის შესრულებული მწვანე ნარგავების ხარისხობრივი შეფასება (საქართველოს ეროვნული ბოტანიკური ბაღი)-ის მიერ.
ნაკვეთების გაერთიანების შემდეგ (პროფესიონალთა გაერთიანება ხის მოვლისათვის საქართველოში)-ს მიერ მოხდა ნარგავების ხარისხობრივ შეფასების ახალ საკადასტრო ერთეულზე გადატანა და მცენარეების ერთიანი დანომრვა, უკვე არსებული მწვანე ნარგავების ხარისხობრივი შეფასების გათვალისწინებით.

აძლევს გამომდინარე ყოველ მცენარეს აქვს ორი ნომერი
პირველი(პროფესიონალთა გაერთიანება ხის მოვლისათვის საქართველოში)-ს მიერ მინიჭებული
მეორე საქართველოს ეროვნული ბოტანიკური ბაღის მიერ მინიჭებული ნომერი,
რომელიც არის ხეზე დატანილი

საპროექტო ტერიტორიაზე განხორციელდება თბილისის მერიის გარემოს დაცვის საქალაქო სამსახურის მიერ გაცემული ნებართვის (20.06.2018)-ს შესაბამისად სამი ძირი ფოთლოვანი ხის დარგვა

ფორმატი A-3 | თბილისი 2018 წ. | დაკვეთის №

პროექტის სახელწოდება

მრავალფუნქციური კომპლექსი აქტიტექტურული ნაწილი

ქ. თბილისი ბაგები იმედაძის I ნახი №7
01.14.08.006.040

შემსრულებელი ორგანიზაცია
შ.პ.ს. „NEWARCHSTUDIO" 412680380

დამკვეთი
შ.პ.ს. მკ დეველოპმენტი ს/კ 205049712


თანამდებობა	გვარი	ხელმოწერა	თარიღი
დირექტორი	ვ.ნიბაძე		
პროექტის ავტორები	ვ.ნიბაძე		

მასშტაბი: 1:100

გენგეგმა

სტადია	ფურცლები	ფურცელი
პროექტი	0	a-0

გენგეგმა არსებული მცენარეების ჩვენებით

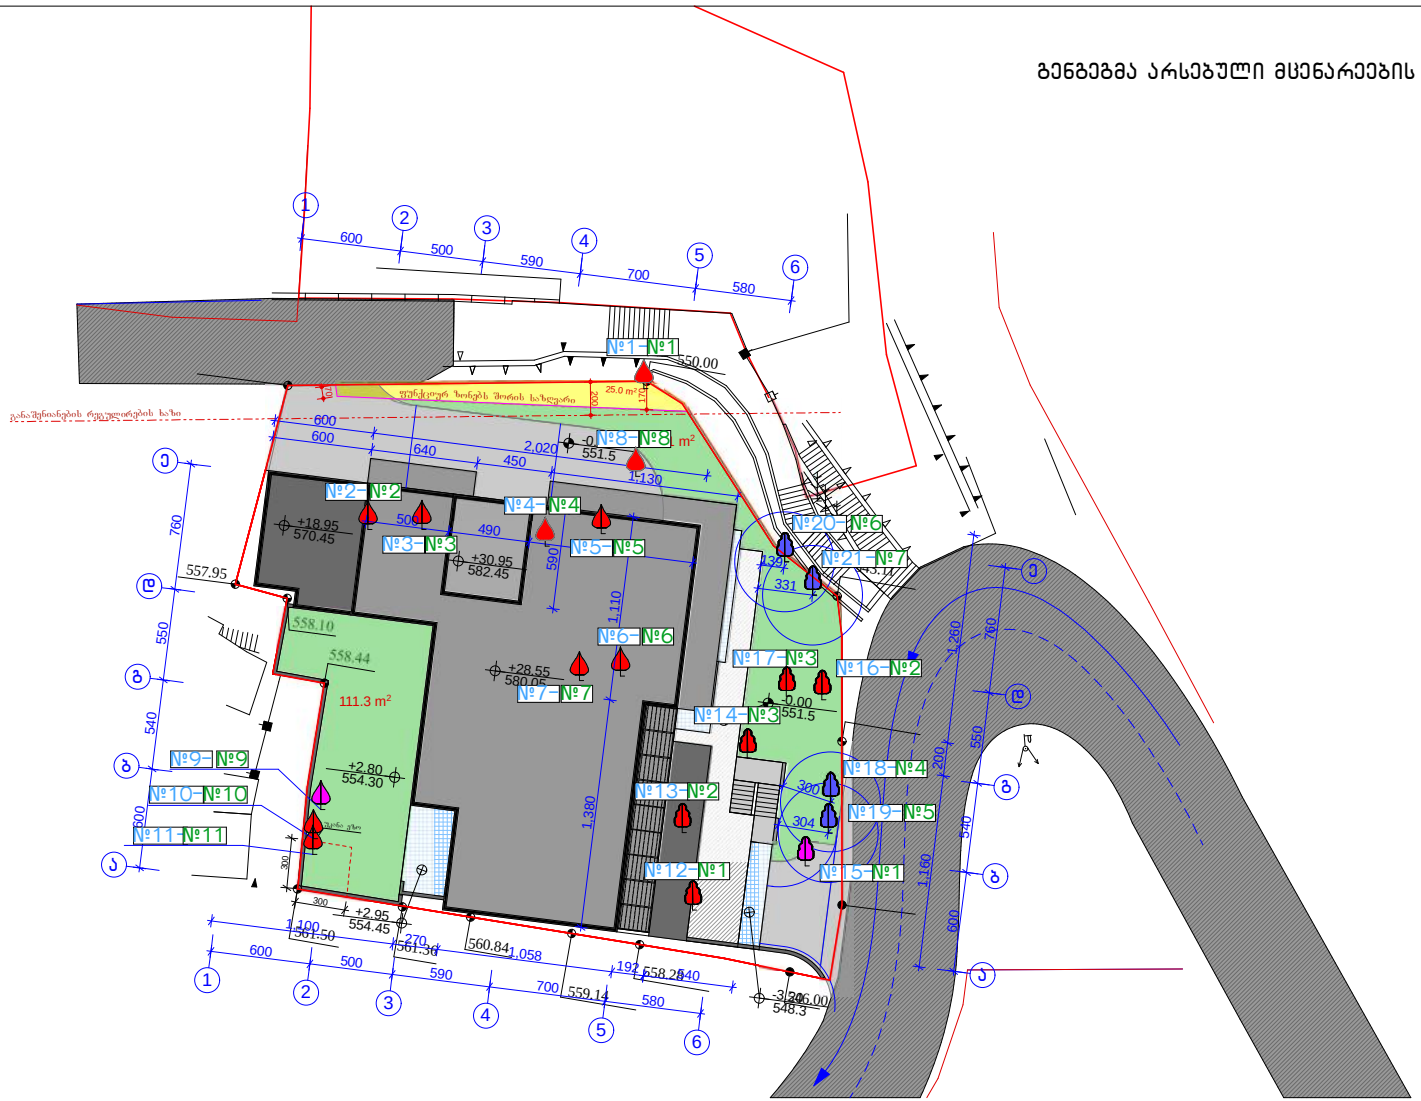

საპროექტო ტერიტორია მიღებული სამი საკადასტრო ერთეულის გაერთიანებით,
ს/კ 01.14.08.006.033; ს/კ 01.14.08.006.035; ს/კ 01.14.08.006.034
სამივე საკადასტრო ერთეულზე, სათითაოდ არის შესრულებული მწვანე ნარგავების ხარისხობრივი შეფასება
(საქართველოს ეროვნული ბოტანიკური ბაღი)-ის მიერ.
ნაკვეთების გაერთიანების შემდეგ (პროფესიონალთა გაერთიანება ხის მოვლისათვის
საქართველოში)-ს მიერ მოხდა ნარგავების ხარისხობრივ შეფასების ახალ საკადასტრო ერთეულზე
გადატანა და მცენარეების ერთიანი დანომრვა, უკვე არსებული მწვანე ნარგავების ხარისხობრივი შეფასების გათვალისწინებით.

აქედან გამომდინარე ყოველ მცენარეს აძვს ორი ნომერი
პირველი(პროფესიონალთა გაერთიანება ხის მოვლისათვის საქართველოში)-ს მიერ მინიჭებული
მეორე საქართველოს ეროვნული ბოტანიკური ბაღის მიერ მინიჭებული ნომერი,
რომელიც არის ხეზე დატანილი

საპროექტო ტერიტორიაზე განხორციელდება თბილისის მერიის გარემოს დაცვის საქალაქო სამსახურის მიერ გაცემული წერილის 18-01181711978 (20.06.2018)-ს შესაბამისად სამი ძირი ფოთლოვანი ხის დარგვა

ფორმატი A-3	თბილისი 2018 წ.
	დაკვეთა №

ტექნიკურ ეკონომიკური მაჩვენებლები

პირობითი ნიშნები

ერთიანი ნუმერაცია
№19-№5
ხეზე არსებული ძველი ნომერი

შენარჩუნებული მცენარე

გადასარგავი მცენარე

მოსაჭრელი მცენარე

ნომერი
საცხოვრებელი ფარდი
სახაზინო ფარდი
საკარმიდე ფარდი

№5	57.7	1.8	59.5
სახაზინო ნომერი			
ს/ნ-1	18.6	დ.დ=3	

N

პროექტის სახელწოდება

მრავალფუნქციური კომპლექსი
არქიტექტურული ნაწილი

ქ. თბილისი ბაგები იმედაძის I ნიხი №7
01.14.08.006.040

შემსრულებელი ორგანიზაცია


შ.პ.ს. „NEWARCHSTUDIO" 412680380

დამკვეთი

შ.პ.ს. მკ დეველოპმენტი ს/კ 205049712

თანამდებობა	გვარი	ხელმოწერა	თარიღი
დირექტორი	ვ.იოსებიძე		
პროექტის ავტორები	ვ.იოსებიძე		
მასშტაბი:	1:100	გენგეგმა არსებული მცენარეების ჩვენებით	
სტადია		ფურცლები	ფურცელი
პროექტი		0	a-0

გენგეგმა საპროექტო მცენარეების ჩვენებით

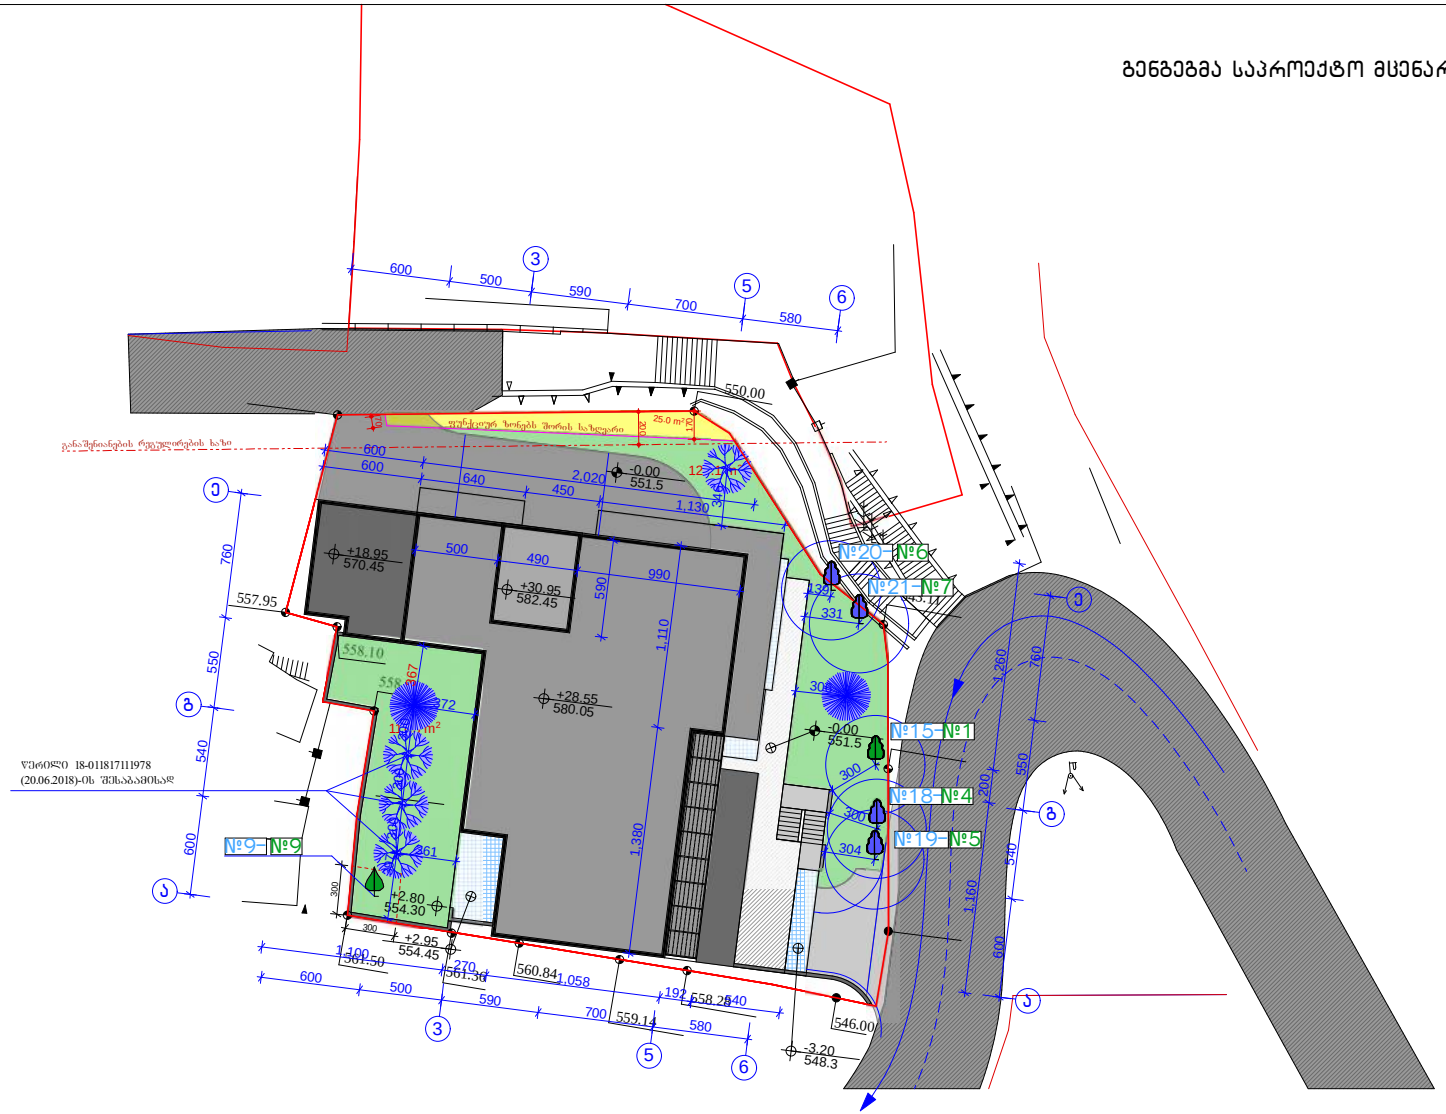

საპროექტო ტერიტორია მიღებული სამი საკადასტრო ერთეულის გაერთიანებით,
ს.კ.01.14.08.006.033; ს.კ 01.14.08.006.035; ს.კ 01.14.08.006.034
სამივე საკადასტრო ერთეულზე, სათითაოდ არის შესრულებული მწვანე ნარგავების ხარისხობრივი შეფასება
(საქართველოს ეროვნული ბოტანიკური ბაღი)-ის მიერ.
ნაკვეთების გაერთიანების შემდეგ (პროფესიონალთა გაერთიანება ხის მოვლისათვის
საქართველოში)-ს მიერ მოხდა ნარგავების ხარისხობრივ შეფასების ახალ საკადასტრო ერთეულზე
გადატანა და მცენარეების ერთიანი დანომრვა, უკვე არსებული მწვანე ნარგავების ხარისხობრივი შეფასების გათვალისწინებით.

აქედან გამომდინარე ქოველ მცენარეს აქვს ორი ნომერი
პირველი(პროფესიონალთა გაერთიანება ხის მოვლისათვის საქართველოში)-ს მიერ მინიჭებული
მეორე საქართველოს ეროვნული ბოტანიკური ბაღის მიერ მინიჭებული ნომერი,
რომელიც არის ხეზე დატანილი

საპროექტო ტერიტორიაზე განხორციელდება თბილისის მერიის გარემოს დაცვის საქალაქო სამსახურის მიერ გაცემული წერილის 18-01181711978 (20.06.2018)-ს შესაბამისად სამი ძირი ფოთლოვანი ხის დარგვა

ფორმატი A-3 | თბილისი 2018 წ. | დაკვეთის №

ტექნიკურ ეკონომიკური მაჩვენებლები

პირობითი ნიშნები

ერთიანი ნუმერაცია №19–№5
ხეზე არსებული ქუჩის ნომერი
შენარჩუნებული მცენარე
მცენარის გადარგვის ადგილი
დასარგავი მცენარე ფოთლოვანი
დასარგავი მცენარე წიწვოვანი

ნომერი	საცხოვრებელი ფართი	საერთო ფართი	
№5	57.7	1.8	59.5
სულ:			
სც-1	18.6	დ.დ=3	

N

პროექტის სახელწოდება

მრავალფუნქციური კომპლექსი არქიტექტურული ნაწილი

ქ. თბილისი ბაგები ობელიანის I ნახაზ №7
01.14.08.006.040

შემსრულებელი ორგანიზაცია
შ.პ.ს. „NEWARCHSTUDIO" 412680380

დამკვეთი
შ.პ.ს. მკ დეველოპმენტი ს/კ 205049712

თანამდებობა	გვარი	ხელმოწერა	თარიღი
მთავარტექტორი	ვ.ლორთქიფანიძე		
პროექტის ავტორები	ვ.ლორთქიფანიძე		

მასშტაბი: 1:100
გენგეგმა საპროექტო მცენარეების ჩვენებით

სტადია	ფურცლები	ფურცელი
პროექტი	0	a-0