ჭრილი 1-1 მასშტ. 1:150

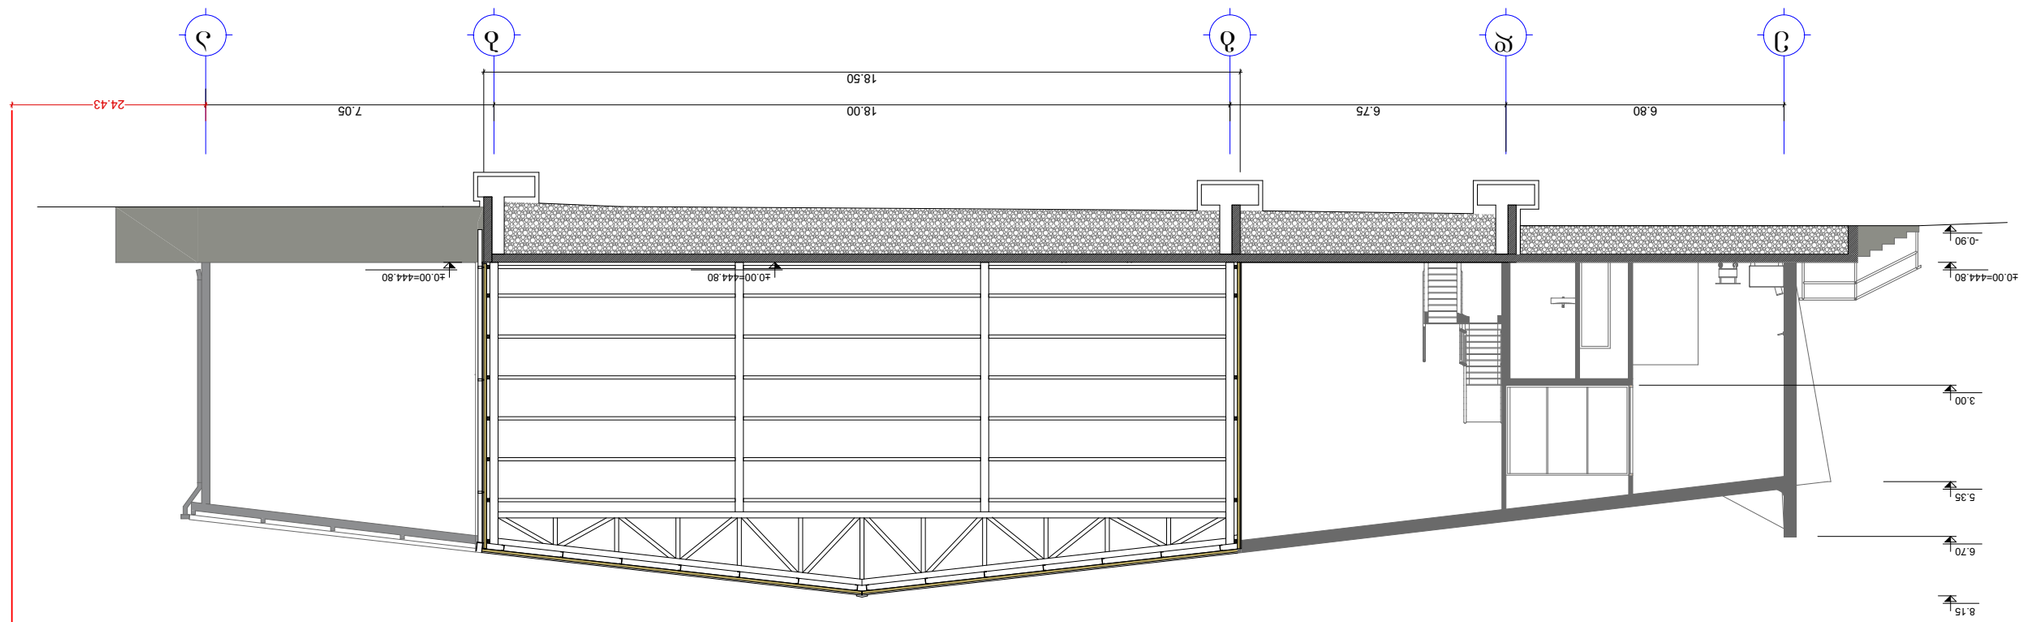

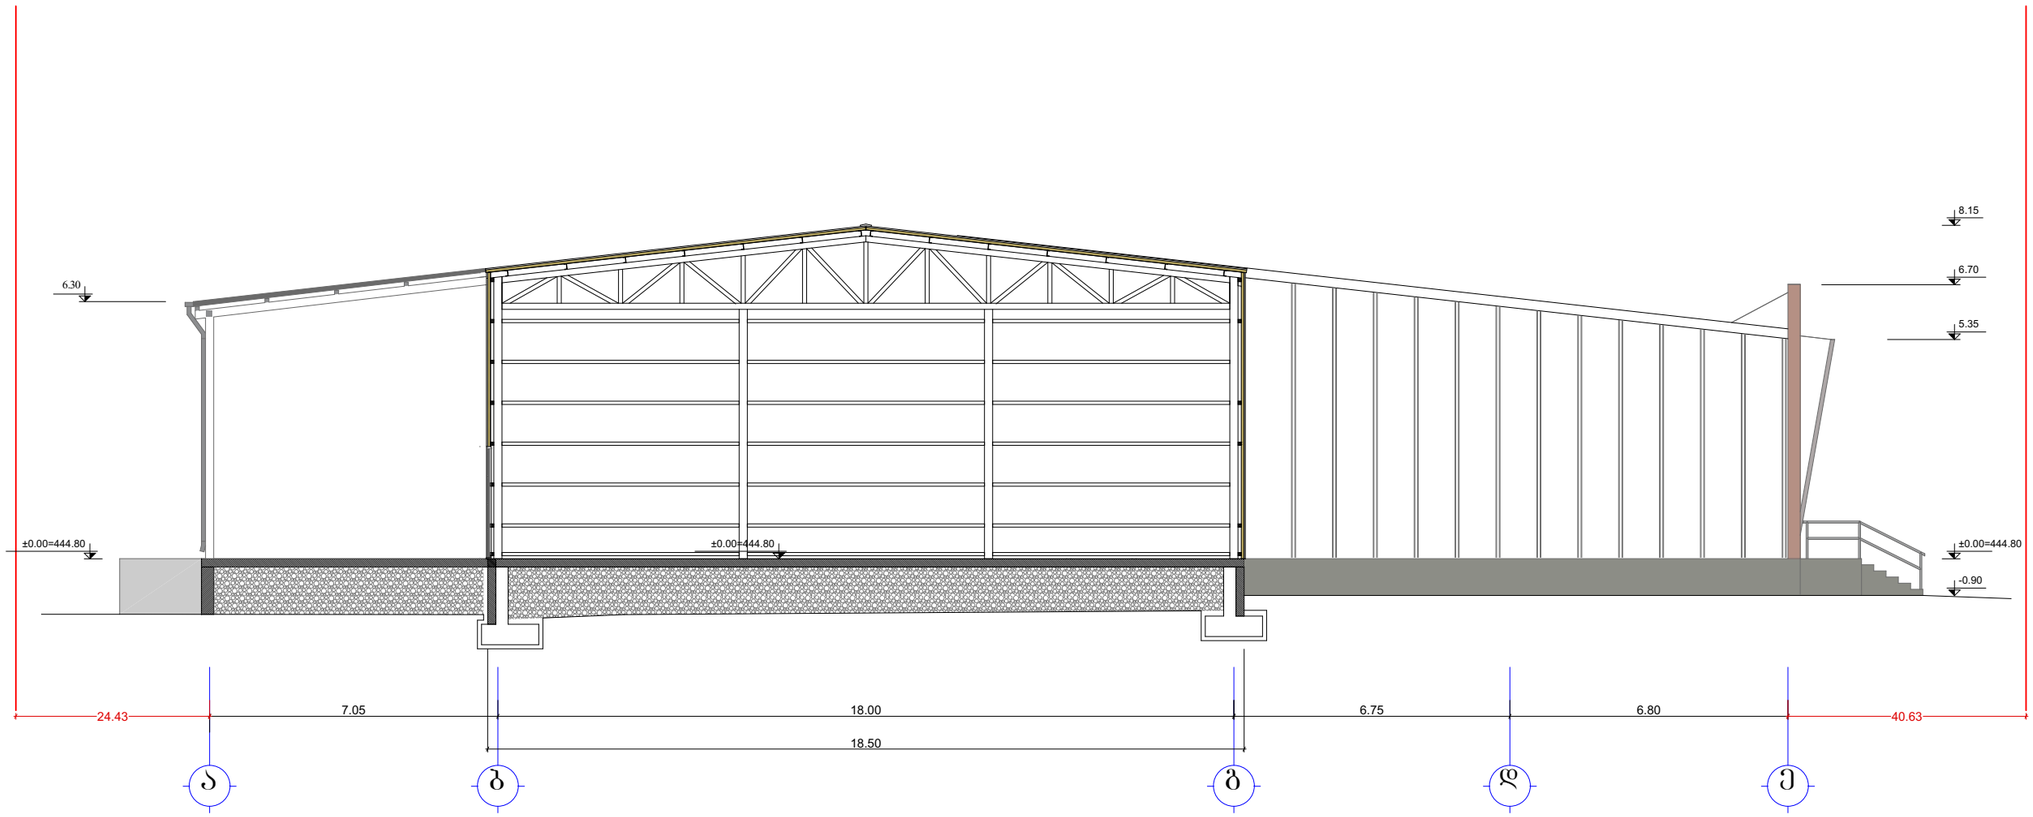

ჭრილი 2-2 მასშ. 1:150