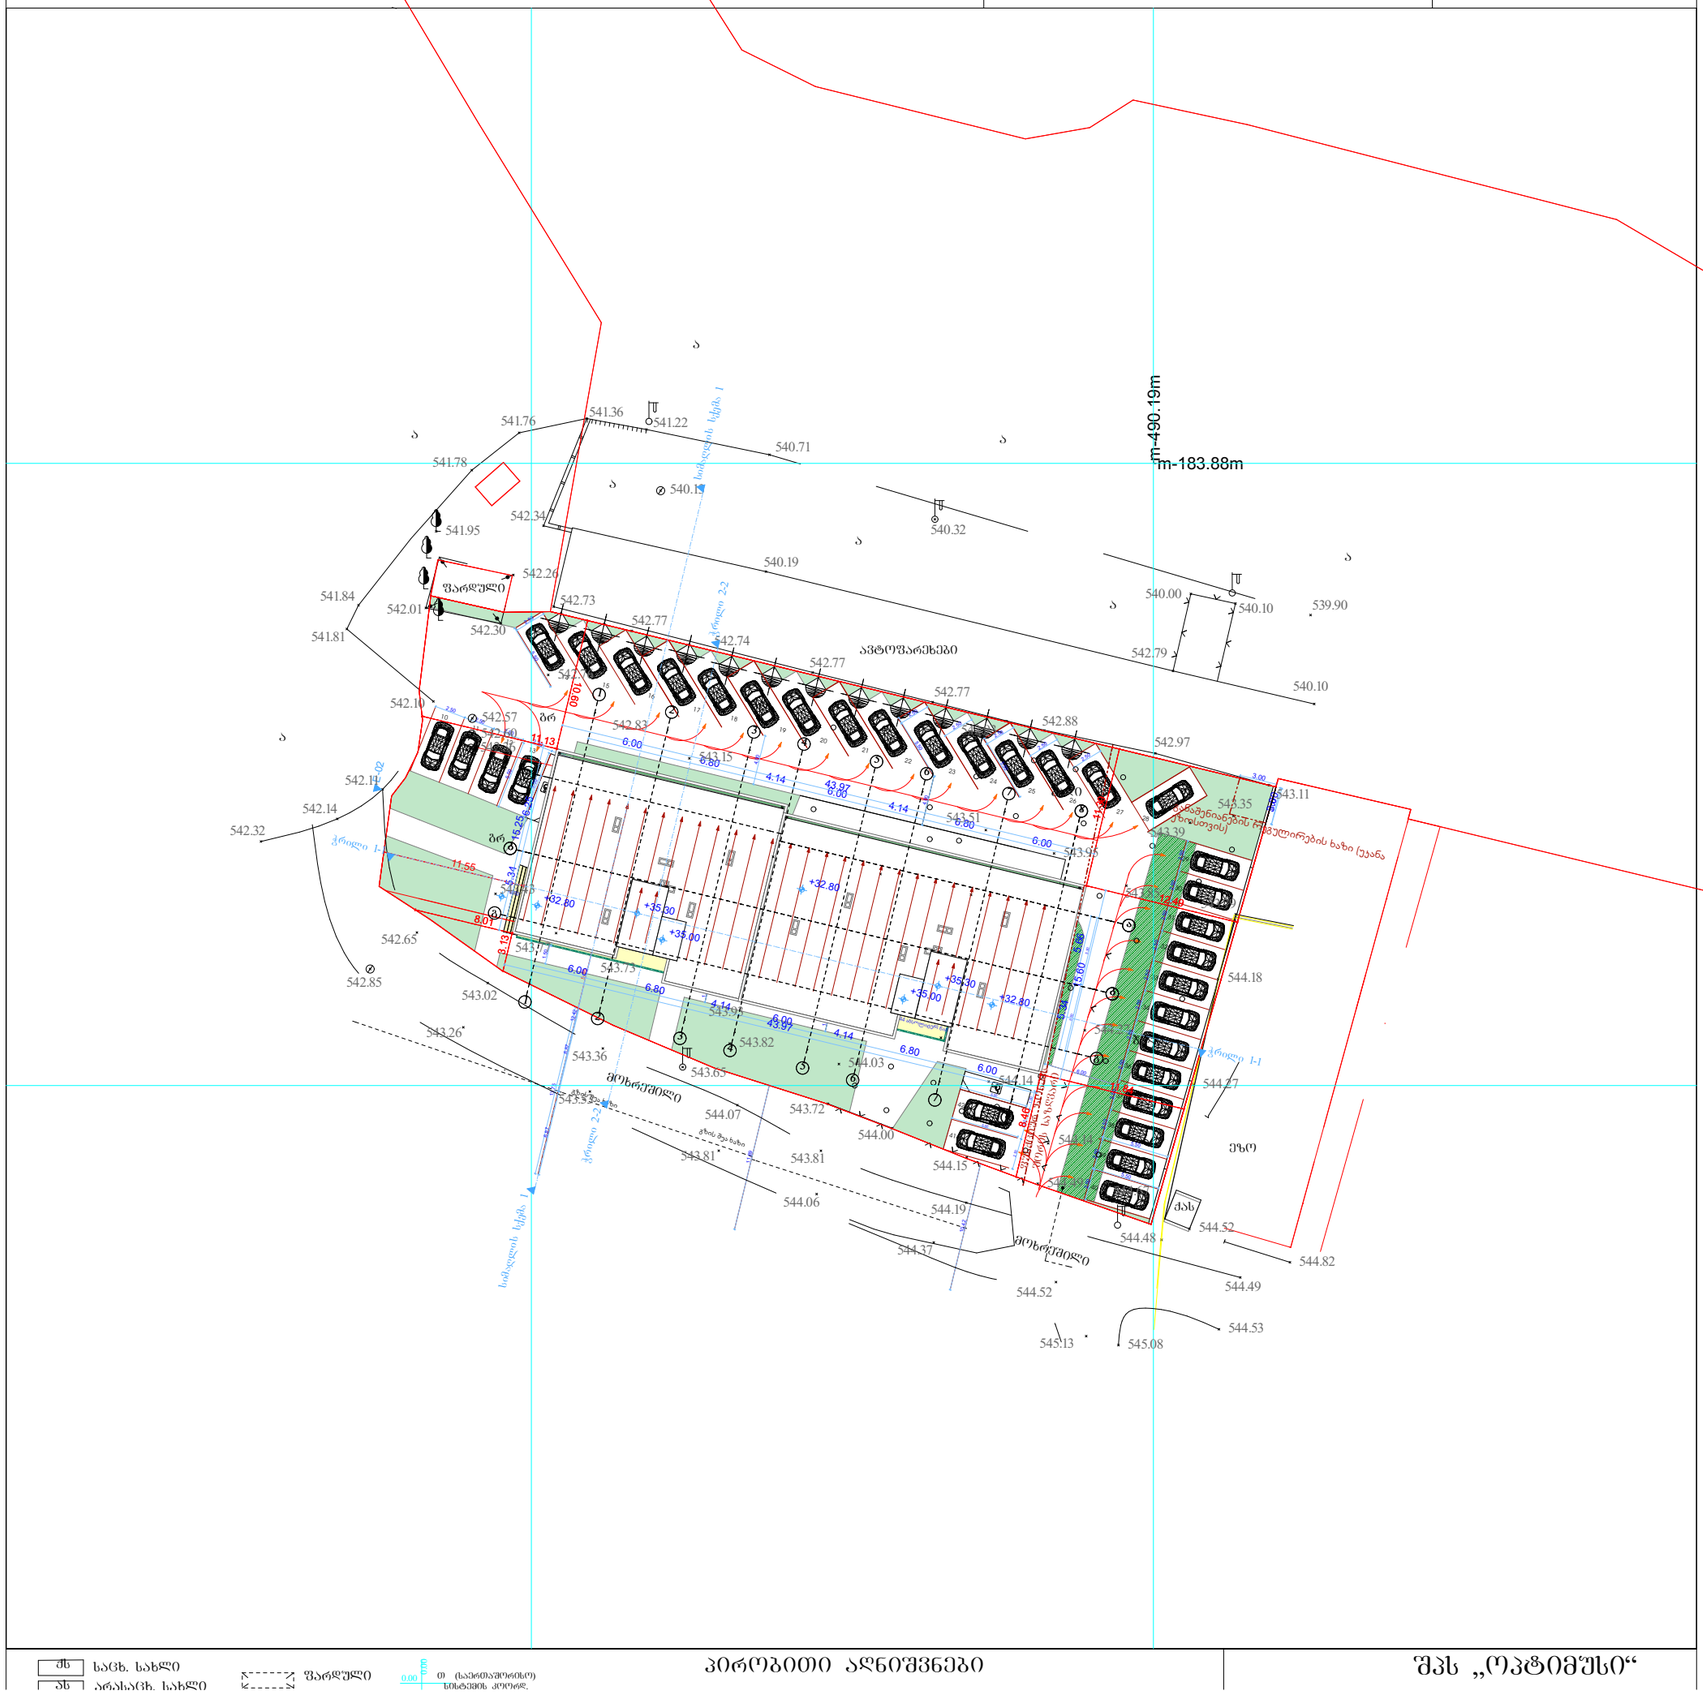

GSPublisherVersion 0.0.100.100

8

8

2.50 2.50 1.50

5.50

5.50

5.50

5.50

2.50 1.50

6.00

1.20 1.50

3.33 3.33

1.20

1.20

11.89

10.42

5.55
1.50

1.50

13.75

6.87 6.87 12.42

5.50 5.50

2.50 2.50 2.50 2.50 2.50 2.50 2.50 2.50 2.50 2.50 2.50 2.50

5.50

5.50

2.50

2.50

2.50

2.50

2.50

5.50

5.50

4.00

4.00

2.50 2.50 2.50

2.50

5.50

3.00

3.00

±0.00 -0.20 -0.20 0.00=544 აბსოლიტურ ნიშნულს

-0.90

±0.00

გზის შუა ხაზი

გზის შუა ხაზი

6% 6%

10
11

12 13

14

15 16 17 18 19 20 21 22 23 24 25 26 27 28

29

30

31

32

33

34

35

36

37

38

39

40

41

42

m-490.19

m m-183.88m

3.00

10
60.

11.30

12.49

11.84

8.46

3.13

8.01

11.13

11.55

6.00 6.80 4.14 6.00 4.14 6.80 6.00

5.34 6.25

15.25

43.97

5.34 5.66

15.60

6.00 6.80 4.14 6.00 4.14 6.80 6.00

43.97

+32.80

+32.80

+32.80

E-02

ავტოფარეხები

ფარდული

ბაღი

ბაღი

gr

gr

gr

a

a

a

a

a

a

a

a

ეზო

ქას

მოხრეშილი

მოხრეშილი

საცხ. სახლი
არასაცხ. სახლი

ფარდული 0.00 0.00

(საერთაშორისო)
სისტემის კოორდ.

U TM

qs
as

პირობითი აღნიშვნები შპს `ოპტიმუსი~

543.26

542.85

542.65

543.02

543.36

543.53

543.81

543.72

543.65

543.81

544.06

544.37

544.19

544.52

545.13 545.08

544.53

544.49

544.48

544.52

544.82

544.67 544.49

544.15

544.00

544.07

544.03
544.14

543.51

543.95

543.85

544.27

544.14

543.93

543.82

543.73

543.15

542.74
542.77

542.77

542.93 542.88
542.97

542.79

542.73
542.77

542.83

543.77

542.32

542.14

542.11

542.10

541.81

541.84

541.78

541.76

542.34

542.26

542.30

542.01

541.95

542.60
542.36

542.57

542.76

543.43

544.18

543.79

543.11
543.35

543.39

541.36
541.22

540.32

540.00
540.10 539.90

540.10

540.71

540.19

540.13

544.27

დამკვეთი: შპს "ემ-ემ-ჯი
ჯგუფი"

გ. ჭანკვეტაძე

მისამართი:

ქ, თბილისი, დასახლება მუხიანი,
მიკრო/რაიონი IV, კორპუსი 42-ის
მიმდებარედ

ფურცლების
რაოდენობა

პრ. ავტორი

თარიღი 2018 წ.

პროექტის დასახელება:
მრავალბინიანი
საცხოვრებელი სახლი

ფურცლის ნომერი #

ფურცლის დასახელება:

masS. 1:500

ხელმოწერა

პროექტის ნაწილი:
არქიტექტურული

დირექტორი

გვარი

mT.

არქიტექტორი

A-3

პირობითი აღნიშვნა:

-

თანამდებობა

ფორმატი

შემსრულებელი
ორგანიზაცია

საპროექტო გენგეგმა

-

s.xoferia

s.xoferia

განაშენიანების რეგულირების ხაზი (უკანა

ეზოსთვის)

ფუნქციურ

ზონებს

შორის

საზღვარი

1

1

2

2

3

3

6

6

7

7

8

8

a

g g

4

4

5

5

a

b b

+35.30 +35.30

+35.00 +35.00
ჭრილი 1-1 ჭრილი 1-1

ჭრილი 2-2 ჭრილი 2-2

სიმაღლის

სქემა 1 სიმაღლის

სქემა 1