
ფორმატი		
ექსპლიკაცია		


ჭრილი 1-1

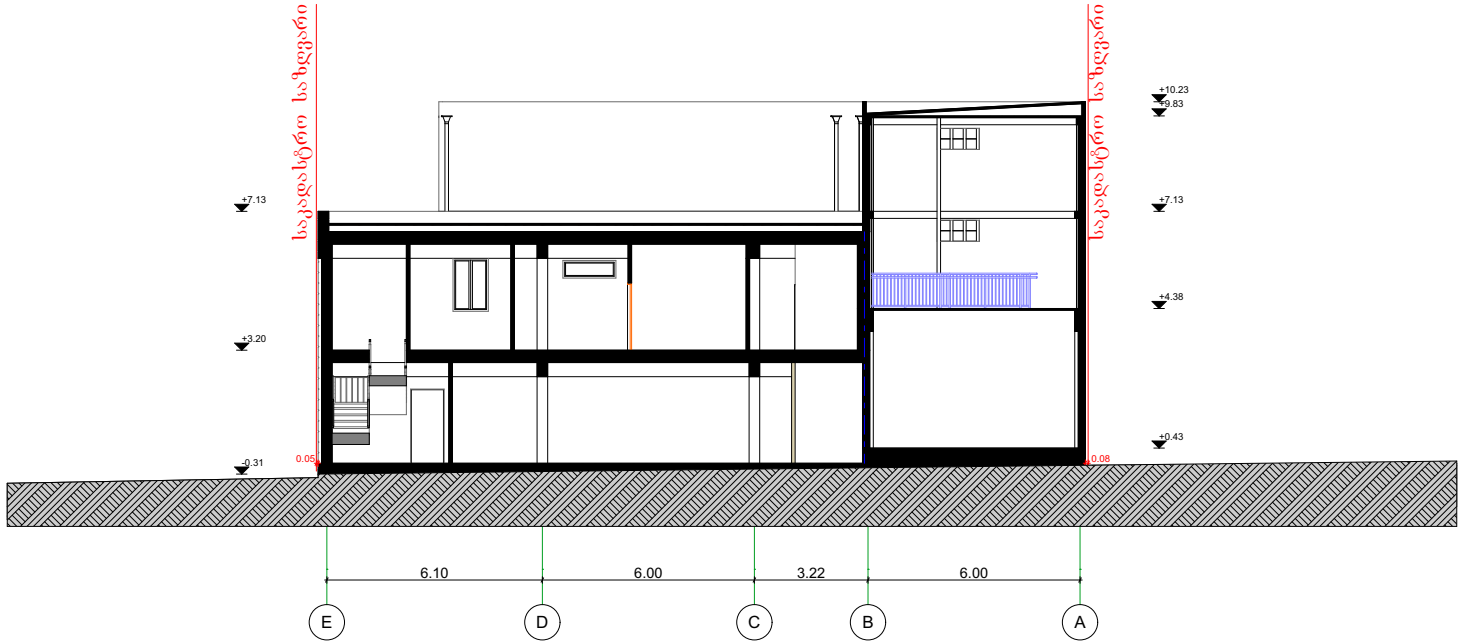

შემსრულებელი:		მისამართი:	
თანამდებობა	გვარი	ხელმოწერა	თარიღი
დირექტორი	გ.ციცვეიძე		
მთ.არქიტექტ.	გ.ბოკუჩავა		
შეასრულა	გ.ბოკუჩავა		
მასშტაბი	1:100	ჭრილი 1-1	
თარიღი			
სტადია		ფურცლები	ფურცელი
მუშა პროექტი			

formati		
eqsplikacia		


ჭრილი 2-2

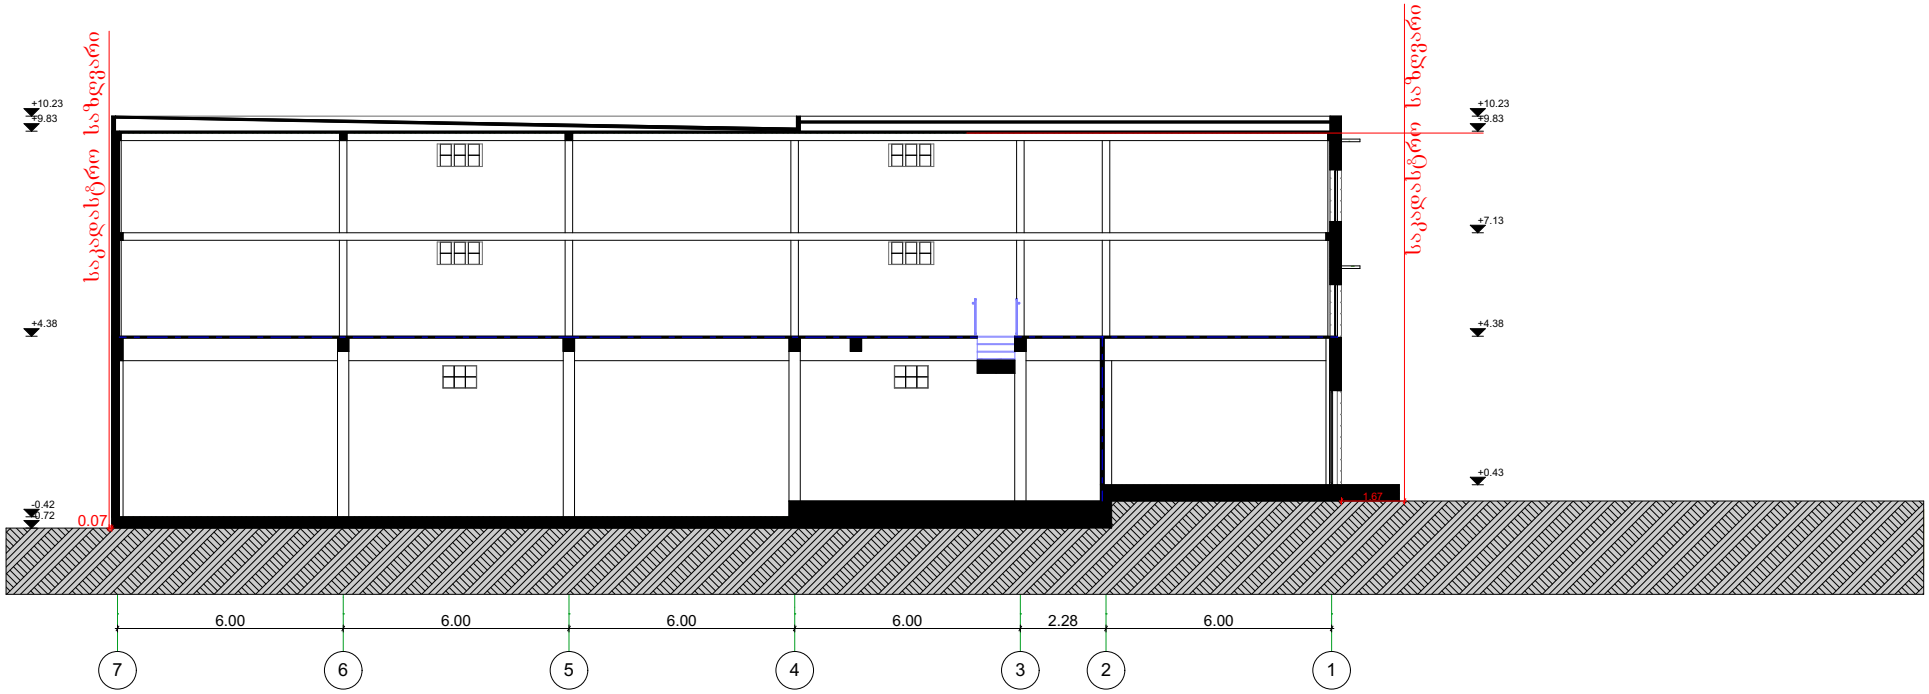

შემსრულებელი:		მისამართი:	
თანამდებობა	გვარი	ხელმოწერა	თარიღი
დირექტორი	გ.ცოცვიძე		
მთ.არქიტექტ.	გ.ბოკუჩავა		
შეასრულა	გ.ბოკუჩავა		
მასშტაბი	1:100	ჭრილი 2-2	
თარიღი			
სტადია		ფურცლები	ფურცელი
მუშა პროექტი			

formati		
eqsplikacia		


ჭრილი 1-1

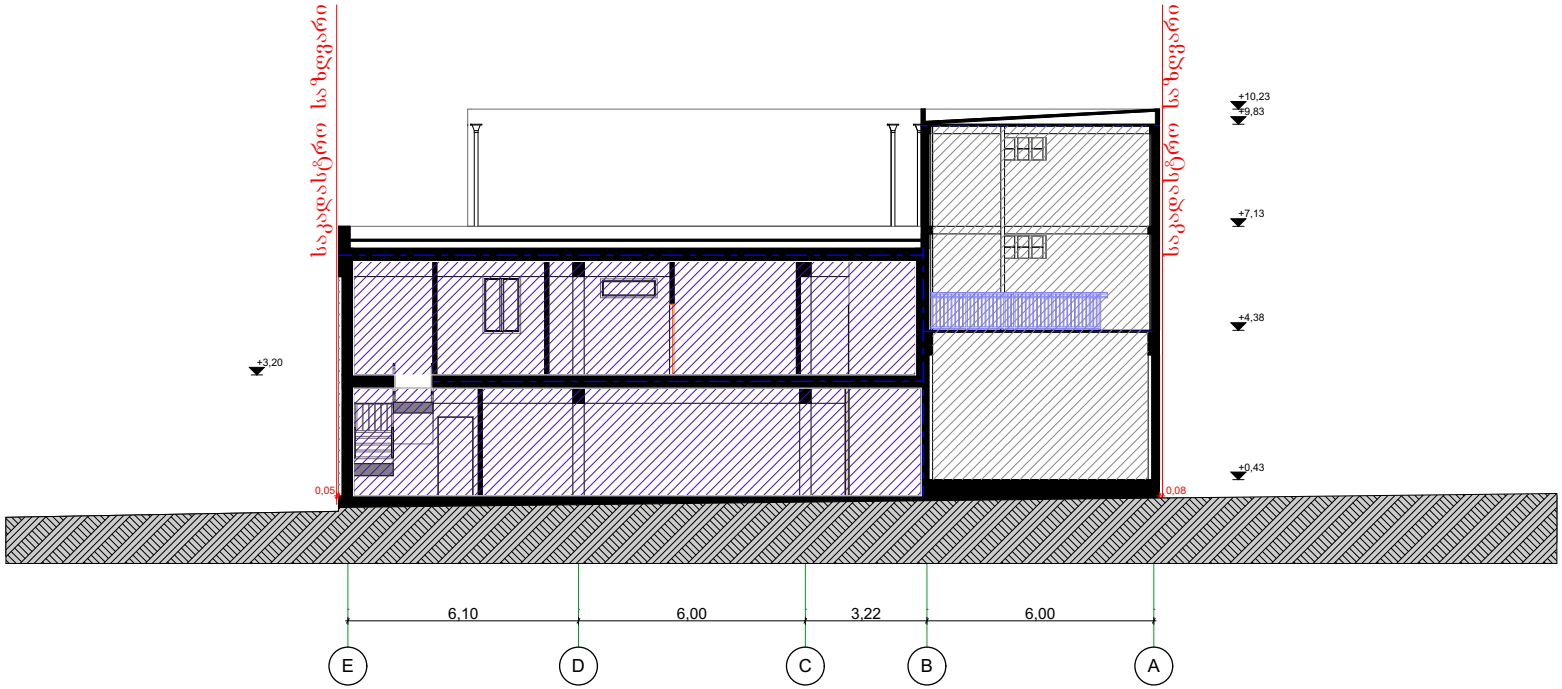

Semsrulebeli:		misamarTi:	
Tanamdeboba	**gvari**	**xelmowera**	**TariRi**
direqtori	g.cicviZe		
mT.arqiteqt.	g.bokuCava		
Seasrula	g.bokuCava		
masStabi	**1:100**	**Wrili 1-1**	
TariRi			
stadia		**furclebi**	**furceli**
muSa proeqti			

formati		
eqsplikacia		

ჭრილი 2-2

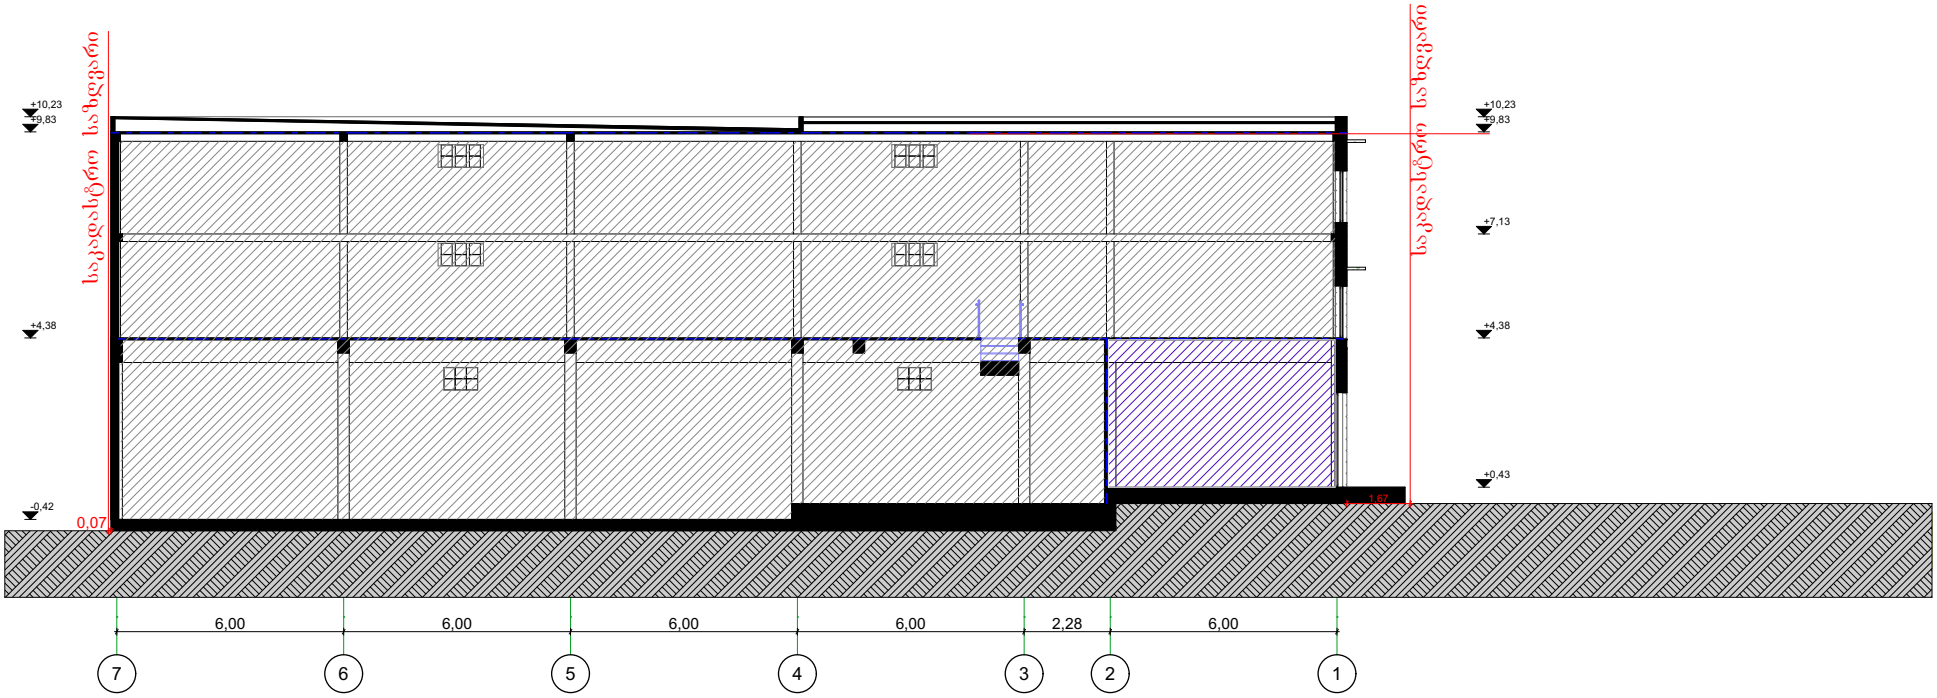

Semsrulebeli:		misamarTi:	
Tanamdeboba	**gvari**	**xelmowera**	**TariRi**
direqtori	g.cicviZe		
mT.arqiteqt.	g.bokuCava		
Seasrula	g.bokuCava		
masStabi	**1:100**	**Wrili 2-2**	
TariRi			
stadia		**furclebi**	**furceli**
muSa proeqti			