ფორმატი		
ექსპლიკაცია		

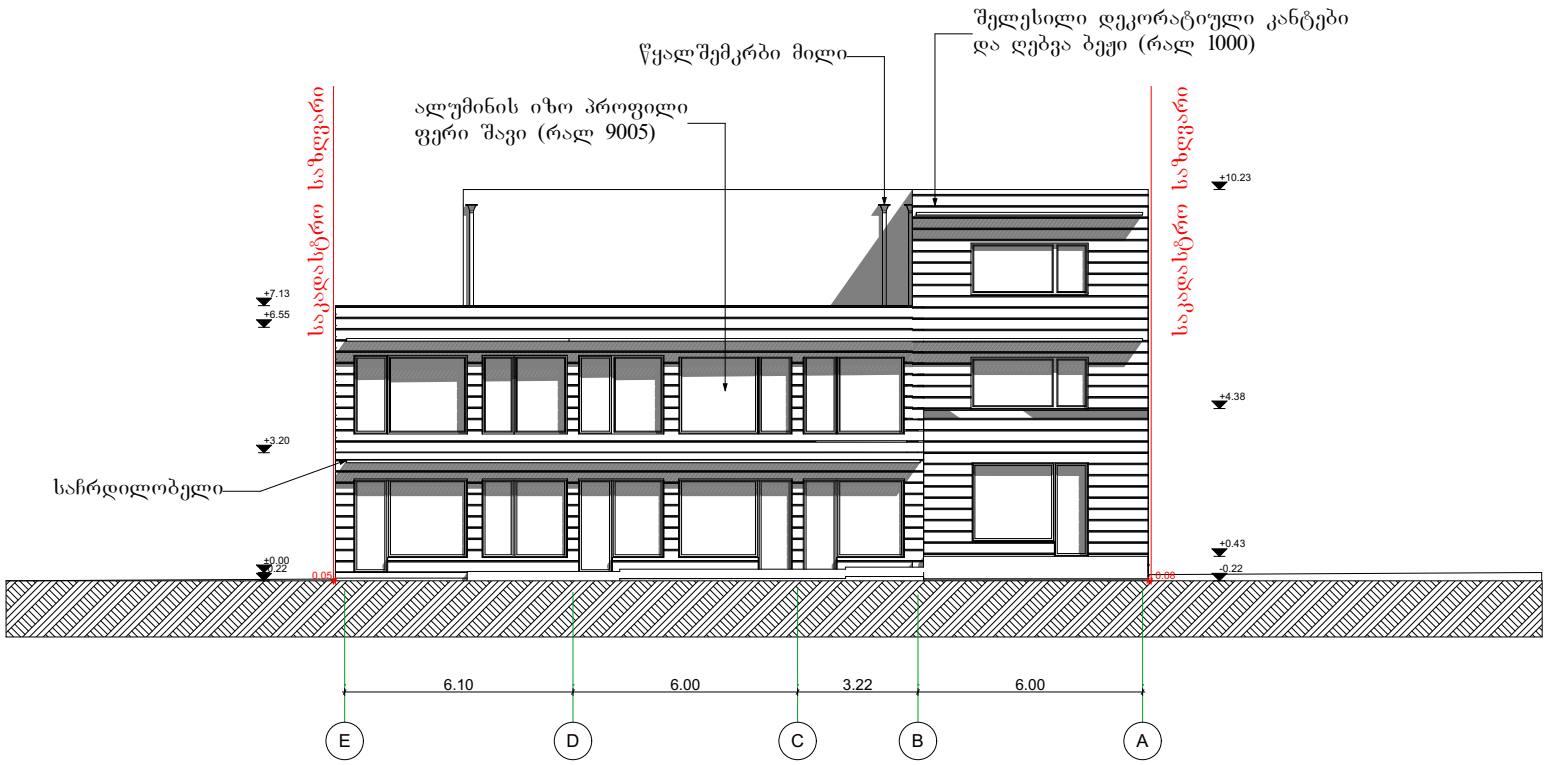

შემსრულებელი:		მისამართი:	
თანამდებობა	გვარი	ხელმოწერა	თარიღი
დირექტორი	გ.ცოცვიძე		
მთ.არქიტექტ.	გ.ბოკუჩავა		
შესრულა	გ.ბოკუჩავა		
მასშტაბი	1:100	ფასადი **E-A**	
თარიღი			
სტადია		ფურცლები	ფურცელი
მუშა პროექტი			

ფორმატი	
ექსპლიკაცია	

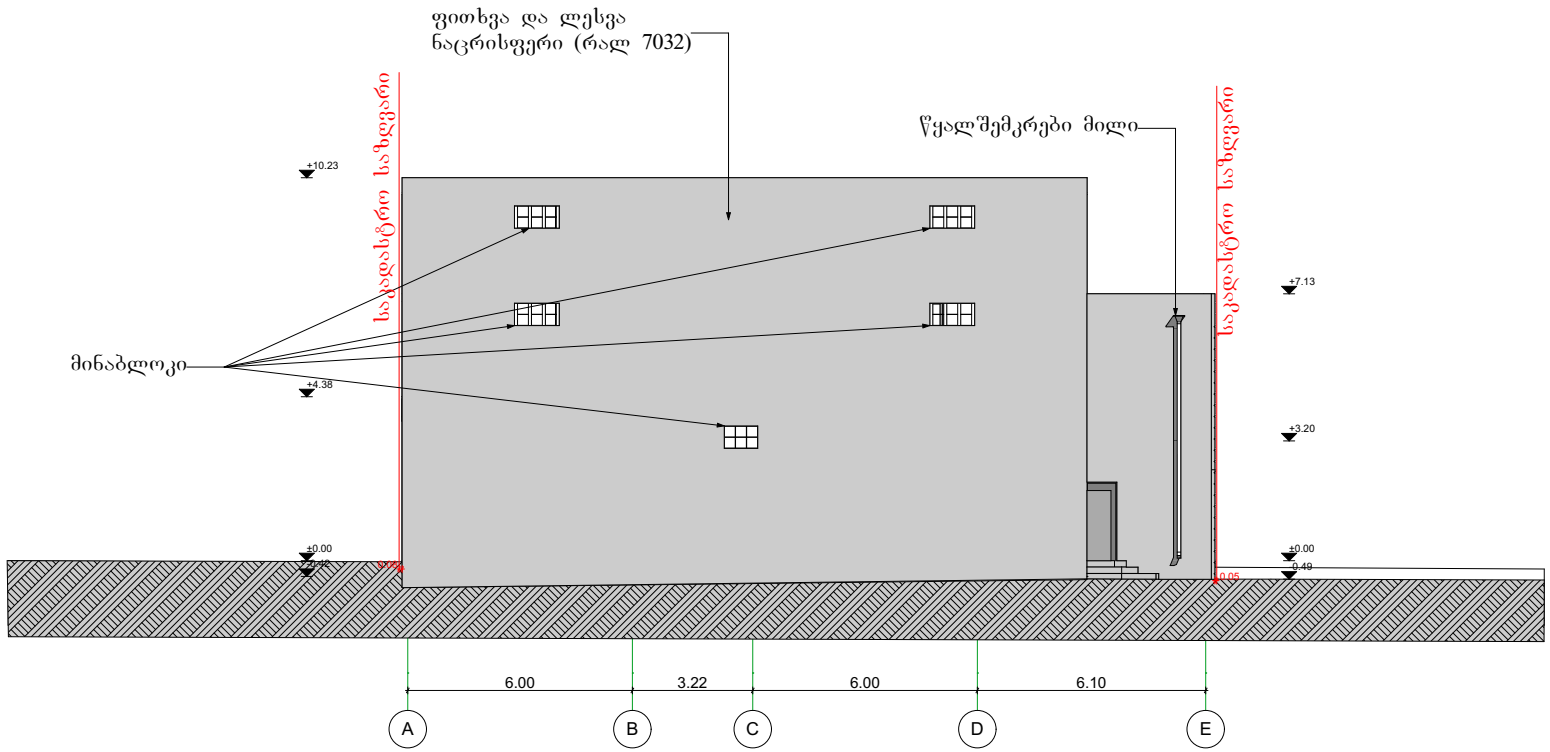

შემსრულებელი:		მისამართი:	
თანამდებობა	გვარი	ხელმოწერა	თარიღი
დირექტორი	გ.ცოცვიძე		
მთ.არქიტექტ.	გ.ბოკუჩავა		
შესრულა	გ.ბოკუჩავა		
მასშტაბი	1:100	ფასადი **A-E**	
თარიღი			
სტადია		ფურცლები	ფურცელი
მუშა პროექტი			

ფორმატი	
ექსპლიკაცია	



შემსრულებელი:		მისამართი:	
თანამდებობა	გვარი	ხელმოწერა	თარიღი
დირექტორი	გ.ცოცვიძე		
მთ.არქიტექტ.	გ.ბოკუჩავა		
შესრულა	გ.ბოკუჩავა		
მასშტაბი	1:100	ფასადი 7-1	
თარიღი			
სტადია		ფურცლები	ფურცელი
მუშა პროექტი			

ფორმატი	
ექსპლიკაცია	

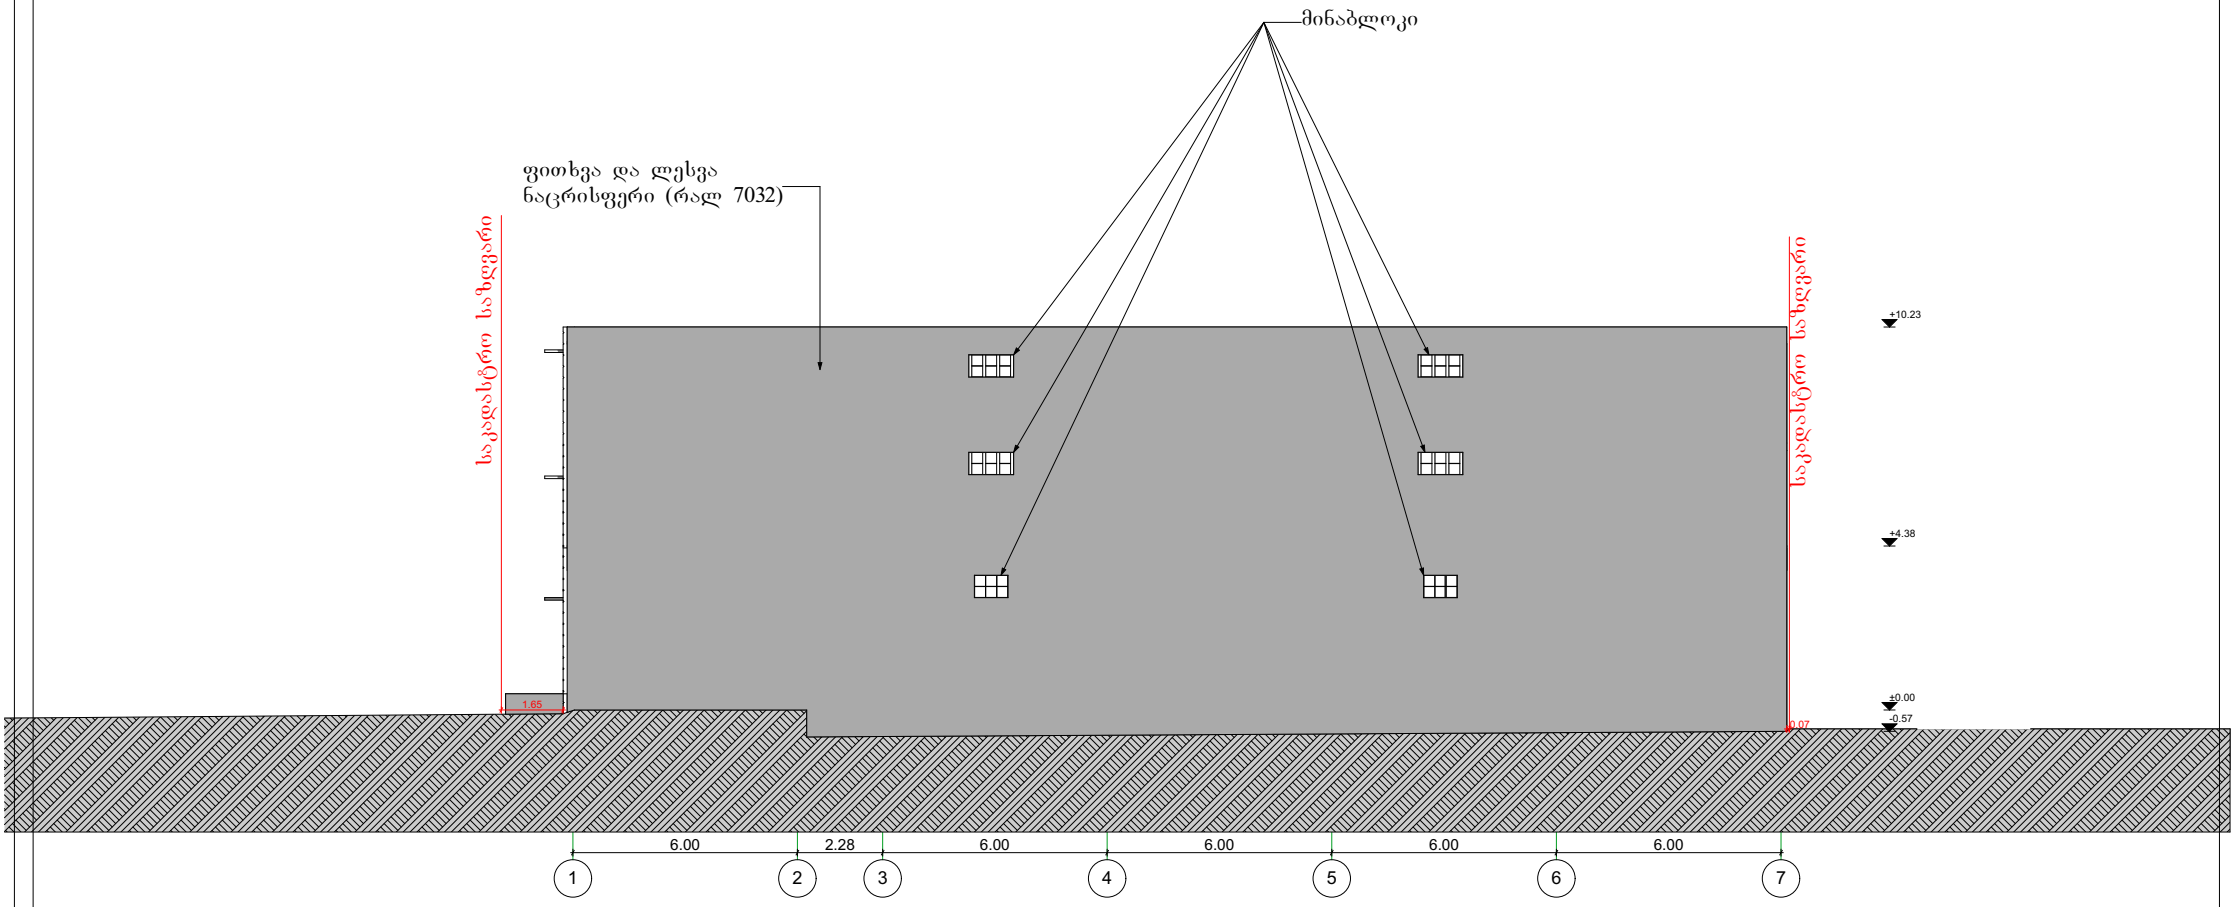

შემსრულებელი:		მისამართი:	
თანამდებობა	გვარი	ხელმოწერა	თარიღი
დირექტორი	გ.ცოცვიძე		
მთ.არქიტექტ.	გ.ბოკუჩავა		
შემსრულა	გ.ბოკუჩავა		
მასშტაბი	1:100	ფასადი 1-7	
TariRi			
სტადია		ფურცლები	ფურცელი
მუშა პროექტი			