დაკვეთა	CAD FILE	ფორმატი	თარიღი
	DWG	A2	2018

შენიშვნა:

0.000 მანძილი წითელ ხაზამდე

პირობითი აღნიშვნები:

- ნაკვეთის წითელი ხაზი
- ჭრილის ხაზი
- ღერძის ხაზი
- მწვანე საფარი
- რკინაბეტონი
- ქვაბამბის სენდვიჩპანელი

ეძახლიკაცია:

ნახაზის დასახელება:

ჭრილი 1-1

სქემატური ჭრილი:

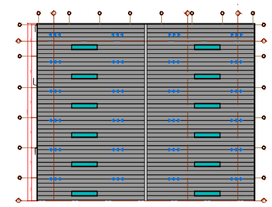

ობიექტის დასახელება:

ავეკის საწარმო, საწყობი

დამკვეთი:	შ.პ.ს. "ნოვი სტილი ჯორჯია" შ.პ.ს. "ჯეოსტილი"
მისამართი:	ქ.თბილისი, ვაკე-საბურთალოს რაიონი, დემეტრე თავდადებულის ქ. №31ა ს.კ.(01.10.06.001.211)

შ.პ.ს. "ლეფფორმ"

საქართველო, ქალაქი თბილისი, გრიბოედოვის №13
მობ: +(995) 557 188 881

MAIL:N.LEFFORM@GMAIL.COM

თანამდებობა	გვარი	ხელისმოწერა
დირექტორი	ნ.ლეფსაია	
მთ.არქიტექტორი	ნ.ლეფსაია	
კონსტრუქტორი	ი.მეხრიშვილი	

სტადია	მასშტაბი	ფურცელი	ფურცლები
ა.პ.	1:150	A-201	31

ჭრილი 1:1

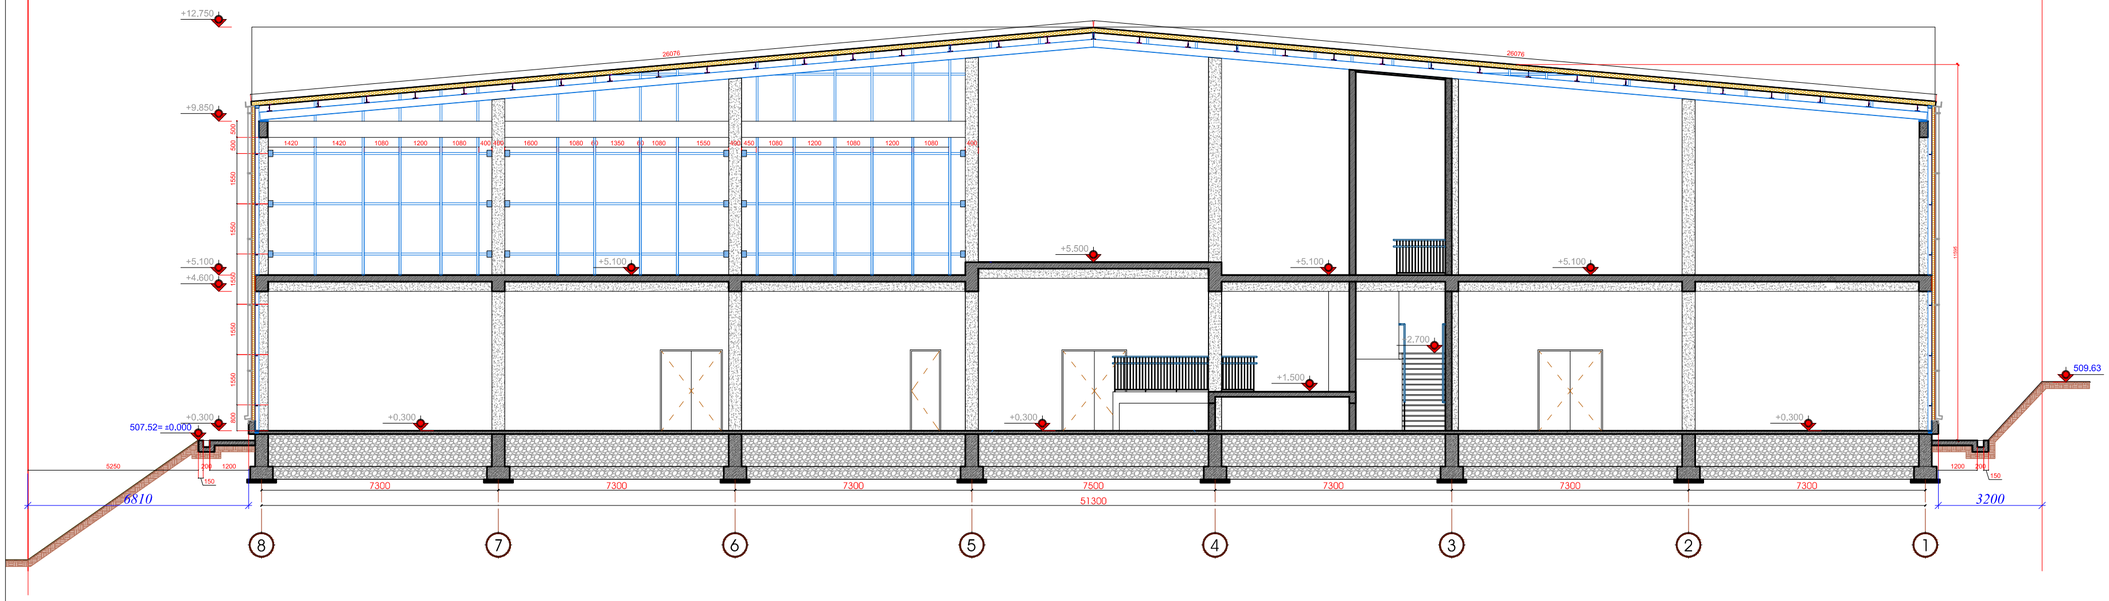

დაკვეთა	CAD FILE	ფორმატი	თარიღი
	DWG	A2	2018

შენიშვნა:

0.000 მანძილი წითელ ხაზამდე

პირობითი აღნიშვნები:

- ნაკვეთის წითელი ხაზი
- ჭრილის ხაზი
- ღერძის ხაზი
- მწვანე საფარი
- რკინაბეტონი
- ქვაბამბის სენდვიჩპანელი

ექსპლიკაცია:

ნახაზის დასახელება:

ჭრილი 2-2

სქემატური ჩრილი:

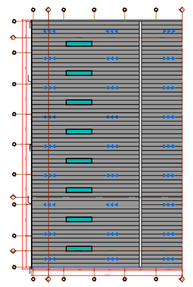

ობიექტის დასახელება:

ავეჯის საწარმო, საწყობი

დამკვეთი:	შ.პ.ს. "ნოვი სტილი ჯორჯია" შ.პ.ს. "ჯეოსტილი"
მისამართი:	ქ.თბილისი, ვაკე-საბურთალოს რაიონი, დეპუტატ თავდადებულის ქ. №31ა ს.კ.(01.10.06.001.211)

შ.პ.ს. "ლეფფორმ"

საქართველო, ქალაქი თბილისი, გრიბოედოვის №13
მობ: +(995) 557 188 881

MAIL:N.LEFFORM@GMAIL.COM

თანამდებობა	გვარი	ხელისმოწერა
დირექტორი	ნ.ლეფსაია	
მთ.არქიტექტორი	ნ.ლეფსაია	
კონსტრუქტორი	ი.მეხრიშვილი	

სტადია	მასშტაბი	ფურცელი	ფურცლები
ა.პ.	1:150	A-202	31

ჭრილი 2:2

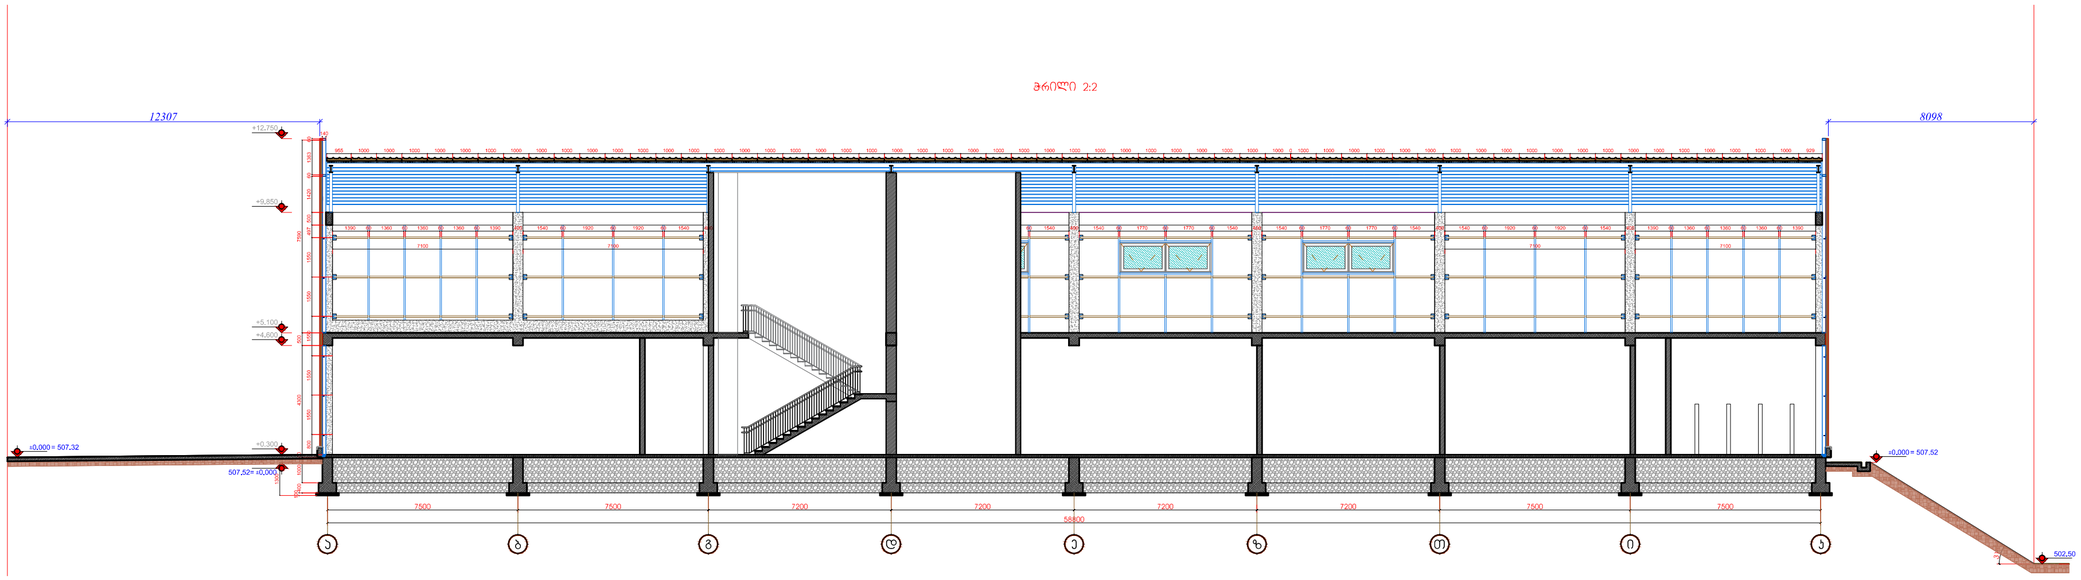

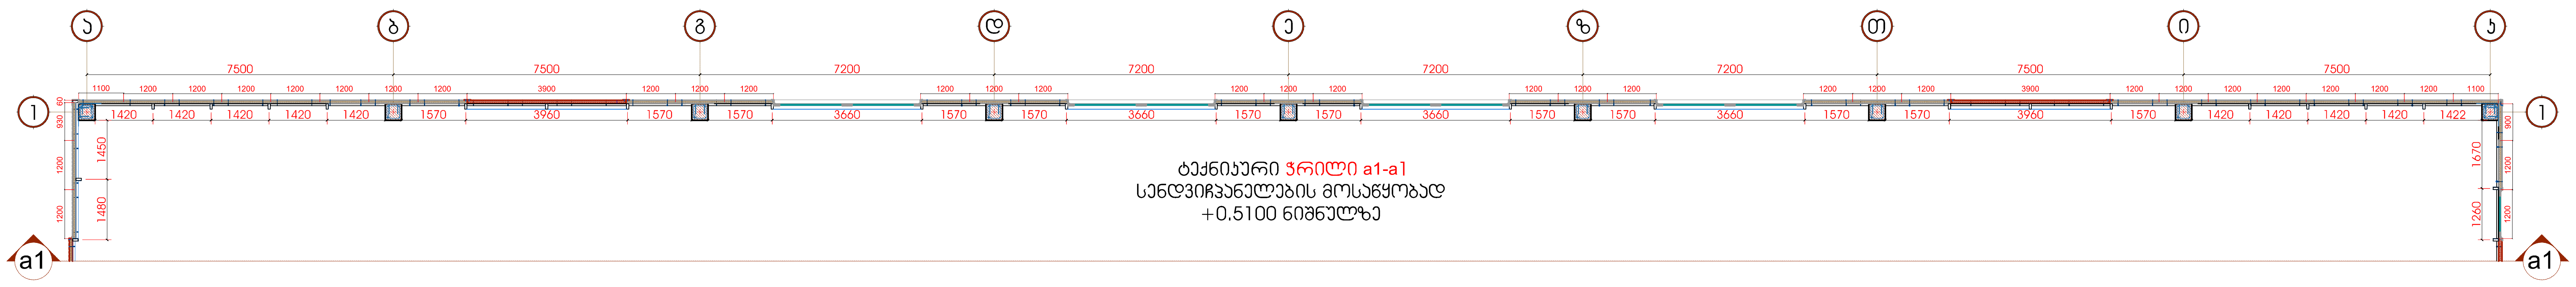

ტექნიკური ჭრილი a1-a1
სენდვიჩპანელების მოსაწყობად
+0.5100 ნიშნულზე

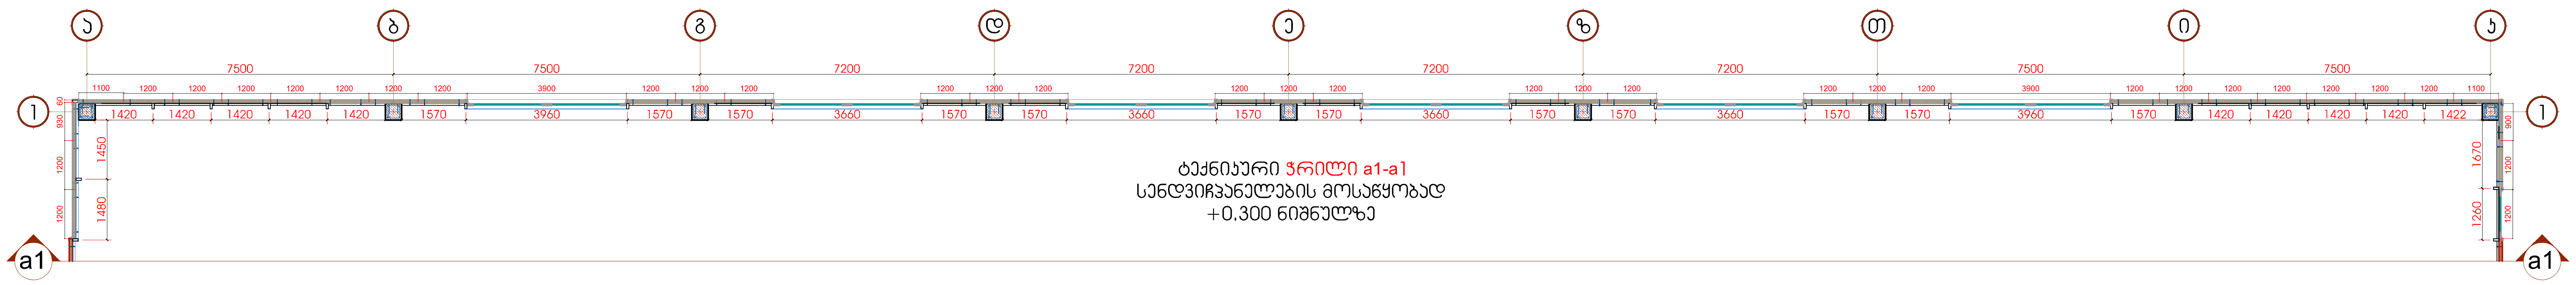

ტექნიკური ჭრილი a1-a1
სენდვიჩპანელების მოსაწყობად
+0.300 ნიშნულზე

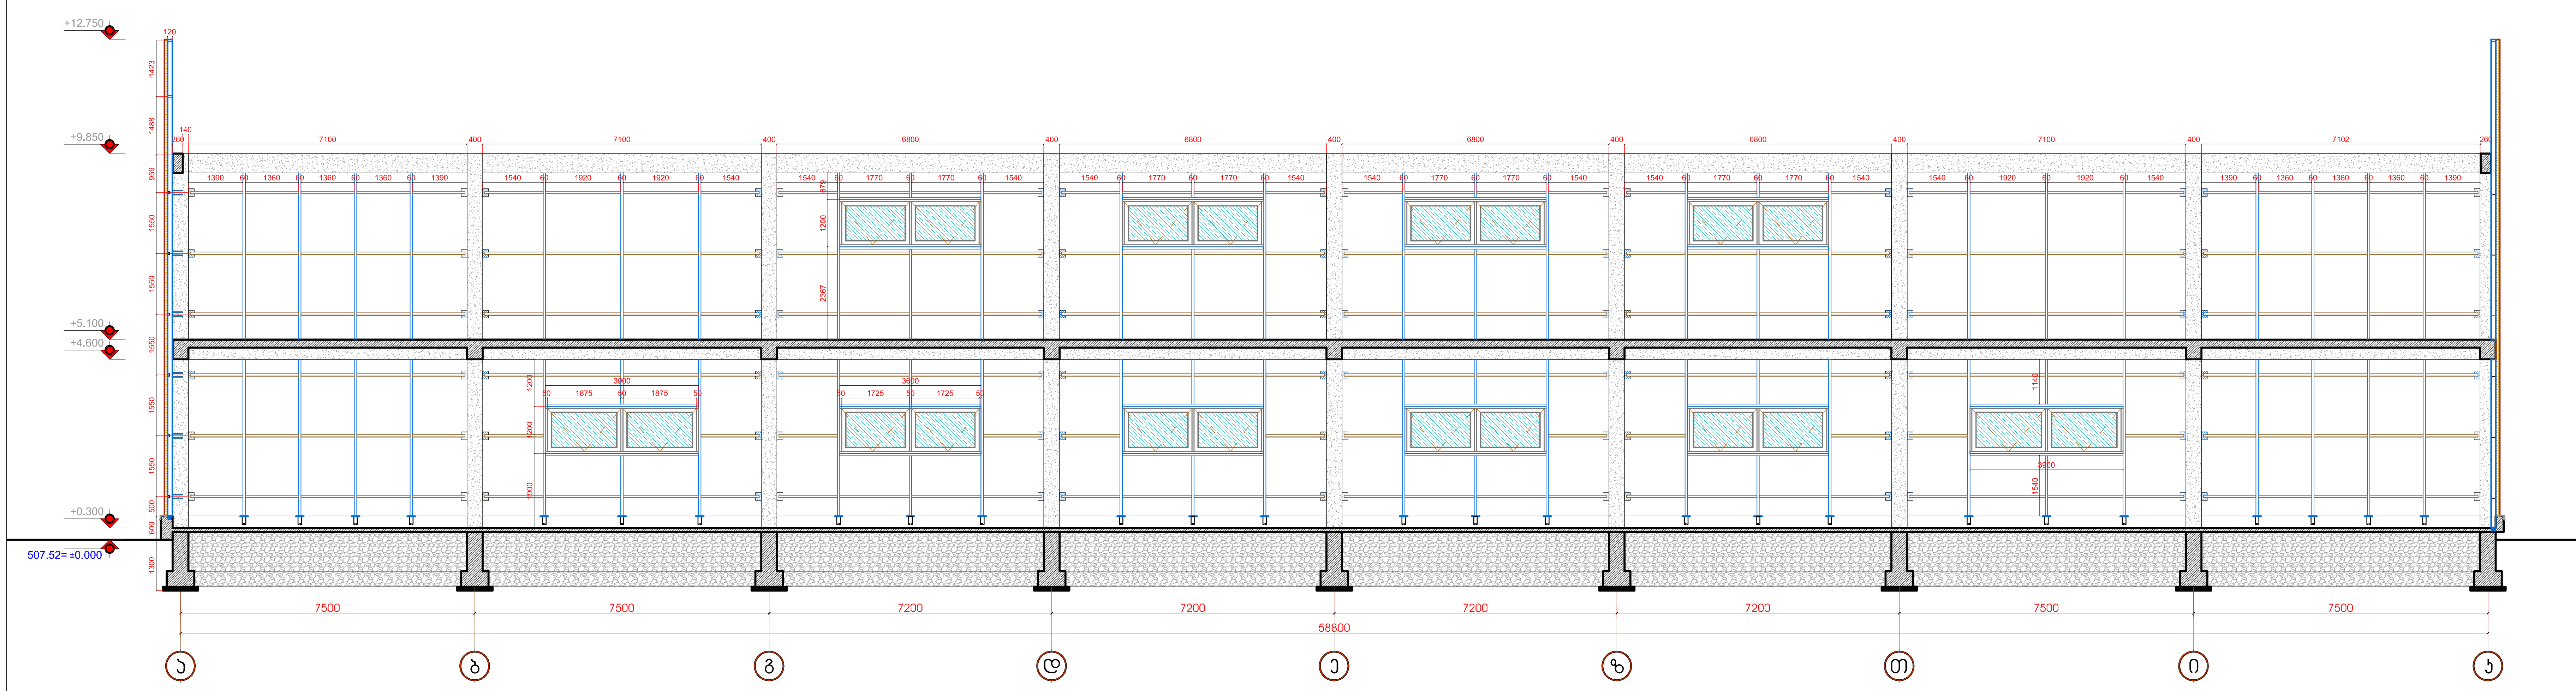

ტექნიკური ჭრილი a1-a1 მეტალის
კონსტრუქციის მოსაწყობად

დაკვეთა	CAD FILE	ფორმატი	თარიღი
	DWG	A2	2018

შენიშვნა:
0.000 მანძილი წითელ ხაზამდე

პირობითი აღნიშვნები:

- ნაკვეთის წითელი ხაზი
- ჭრილის ხაზი
- ღერძის ხაზი
- მწვანე საფარი
- რკინაბეტონი
- ქვაბამბის სენდვიჩპანელი

ექსპლიკაცია:

ნახაზის დასახელება:
ტექნიკური ჭრილი a1

სქემატური ჭრილი:

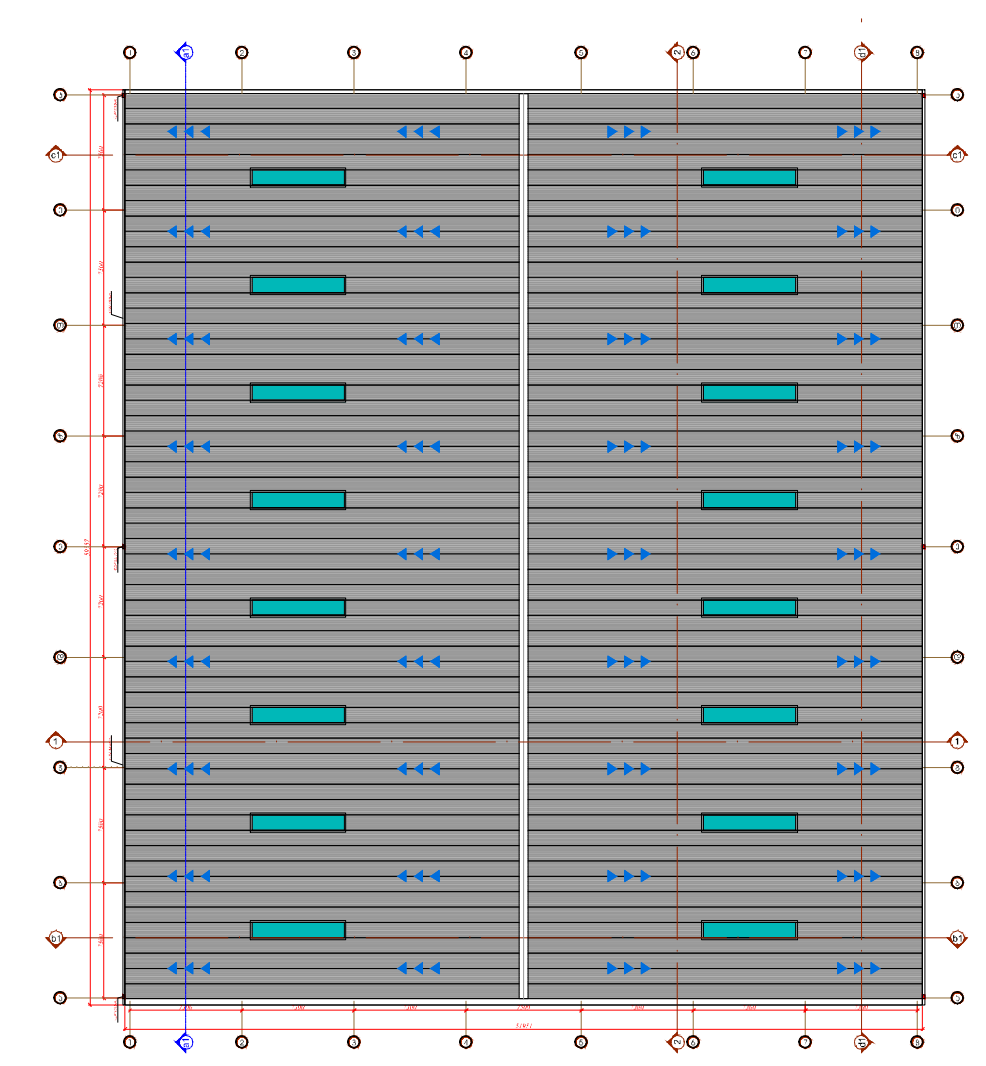

ობიექტის დასახელება:
ავეჯის საწარმო, საწყობი

დამკვეთი:	შ.პ.ს. "ნოვი სტილი ჯორჯია" შ.პ.ს. "ჯეოსტილი"
მისამართი:	ქ.თბილისი, ვაკე-საბურთალოს რაიონი, დემეტრე თავდადებულის ქ. №31ა ს.კ.(01.10.06.001.211)

შ.პ.ს. "ლეფფორმ"
საქართველო, ქალაქი თბილისი, გრიბოედოვის №13
მობ: +(995) 557 188 881
MAIL:N.LEFFORM@GMAIL.COM

თანამდებობა	გვარი	ხელისმოწერა
დირექტორი	ნ.ლეფსაია	
მთ.არქიტექტორი	ნ.ლეფსაია	
კონსტრუქტორი	ი.მეხრიშვილი	

სტადია	მასშტაბი	ფურცელი	ფურცლები
ა.პ.	1:150	A-203	31

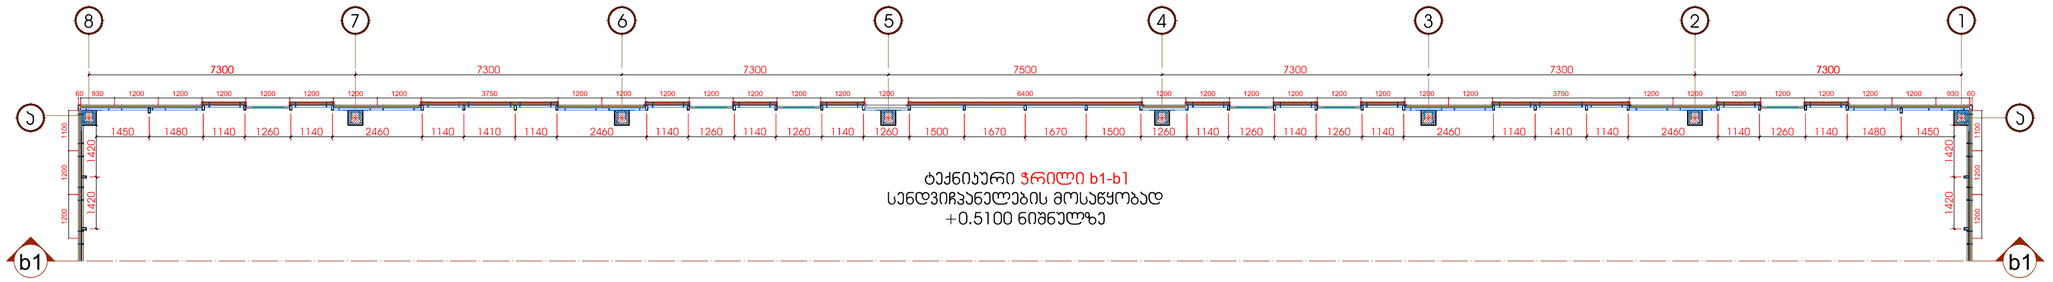

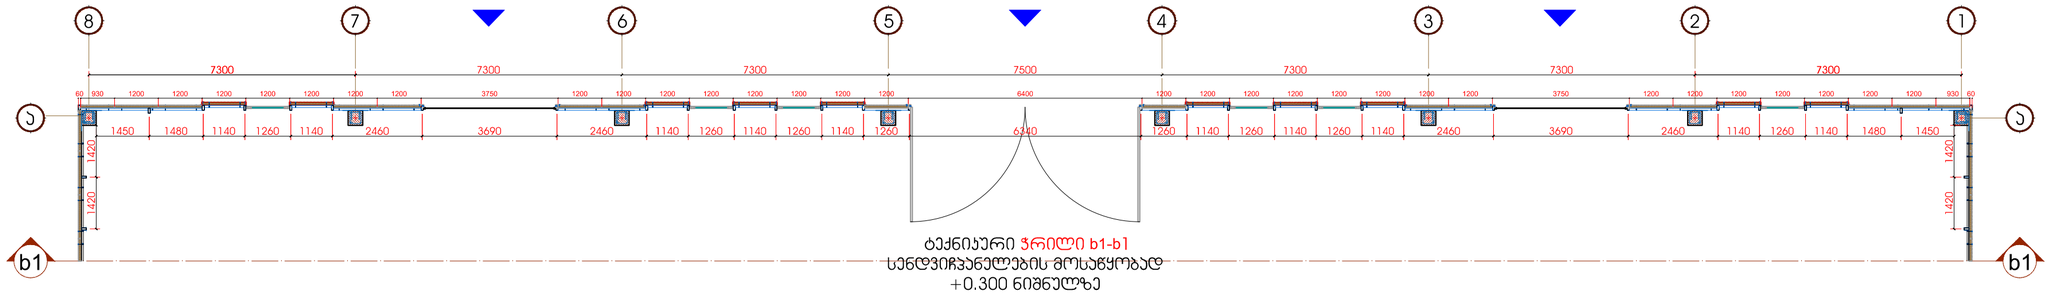

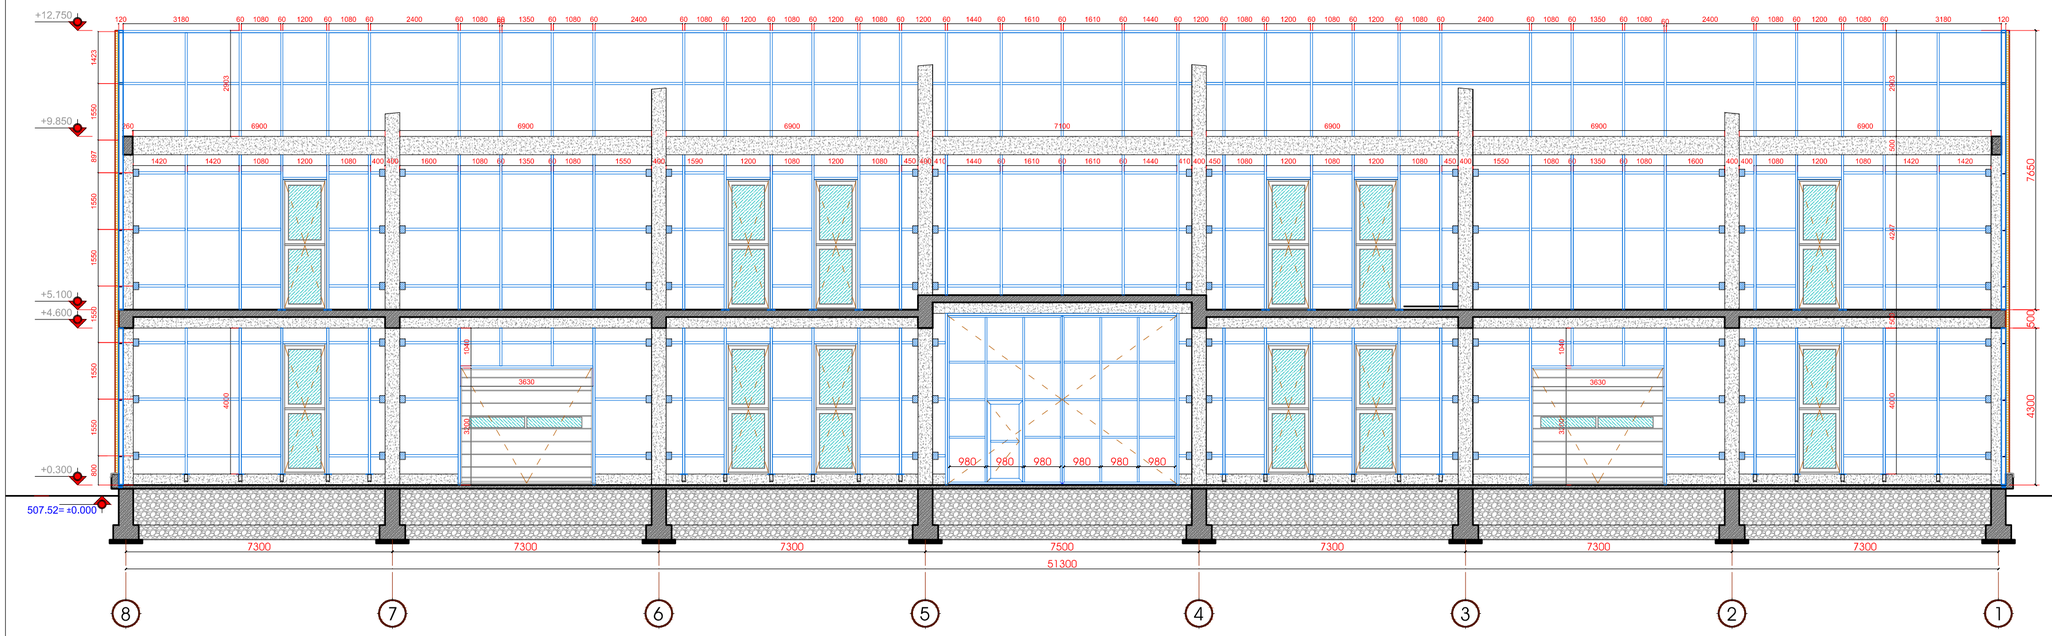

ტექნიკური ჯრილი b1-b1 მეტალის
კონსტრუქციის მოსაწყობად

დაკვეთა	CAD FILE	ფორმატი	თარიღი
	DWG	A2	2018

შენიშვნა:

0.000 მანძილი წითელ ხაზამდე

პირობითი აღნიშვნები:

- ნაკვეთის წითელი ხაზი
- ჭრილის ხაზი
- ღერძის ხაზი
- მწვანე საფარი
- რკინაბეტონი
- ქვაბამბის სენდვიჩპანელი

ექსპლიკაცია:

ნახაზის დასახელება:

ტექნიკური ჯრილი b1

სქემატური ჭრილი:

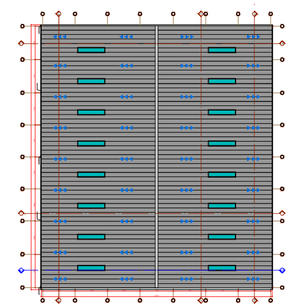

ობიექტის დასახელება:

ავეჯის საწარმო, საწყობი

დამკვეთი:	შ.პ.ს. "ნოვი სტილი ჯორჯია" შ.პ.ს. "ჯეოსტილი"
მისამართი:	ქ.თბილისი, ვაკე-საბურთალოს რაიონი, დეპუტატ თავდადებულის ქ. №31ა ს.კ.(01.10.06.001.211)

შ.პ.ს. "ლეფფორმ"
საქართველო, ქალაქი თბილისი, გრიბოედოვის №13
მობ: +(995) 557 188 881
MAIL:N.LEFFORM@GMAIL.COM

თანამდებობა	გვარი	ხელისმოწერა
დირექტორი	ნ.ლეფსაია	
მთ.არქიტექტორი	ნ.ლეფსაია	
კონსტრუქტორი	ი.მეხრიშვილი	

სტადია	მასშტაბი	ფურცელი	ფურცლები
ა.პ.	1:150	A-204	31

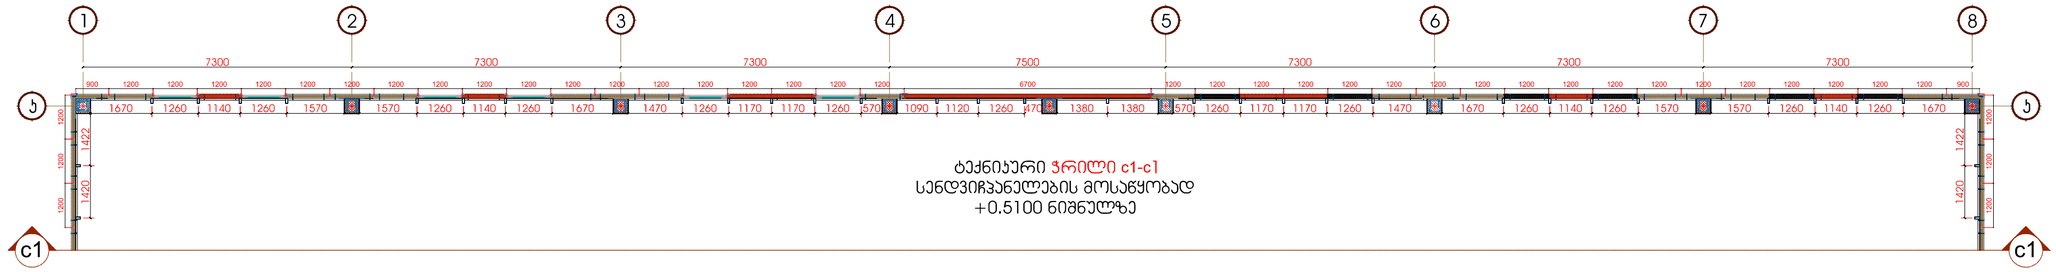

ტექნიკური ჭრილი c1-c1
სენდვიჩპანელების მოსაწყობად
+0.5100 ნიშნულზე

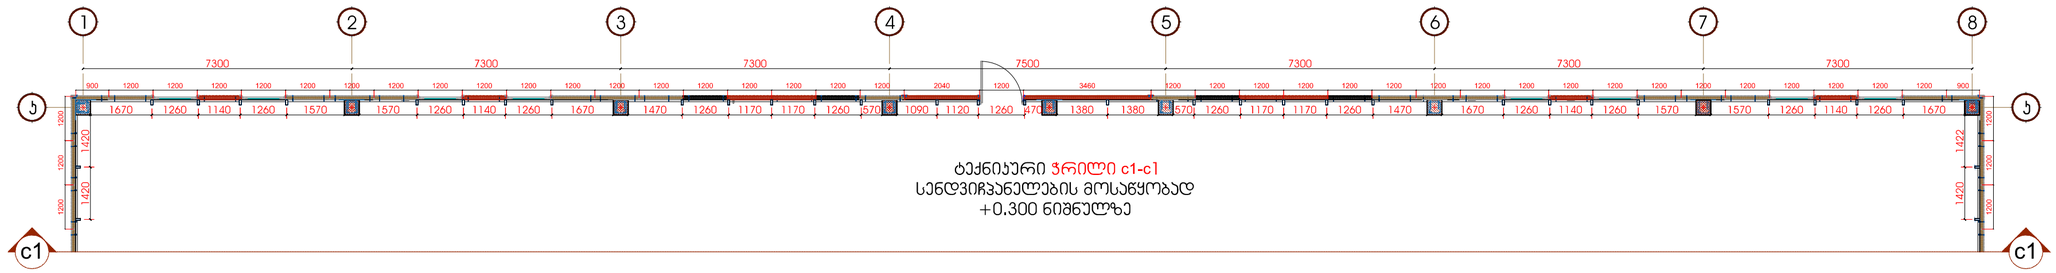

ტექნიკური ჭრილი c1-c1
სენდვიჩპანელების მოსაწყობად
+0.300 ნიშნულზე

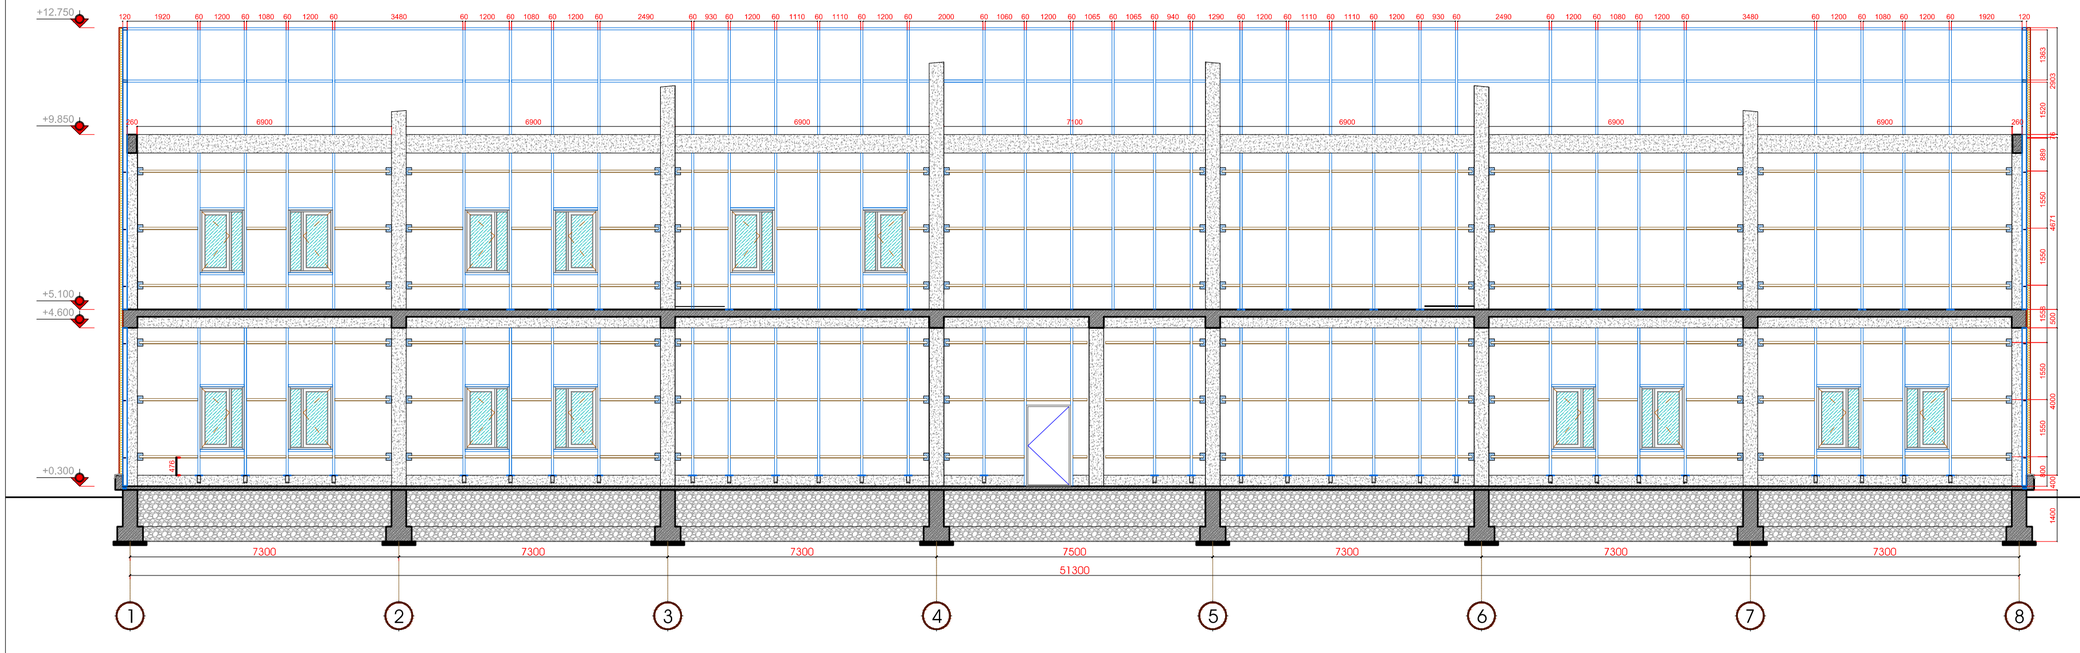

ტექნიკური ჭრილი c1-c1 მეტალის
კონსტრუქციის მოსაწყობად

დაკვეთა	CAD FILE	ფორმატი	თარიღი
	DWG	A2	2018

შენიშვნა:
0.000 მანძილი წითელ ხაზამდე

პერსპექტივ აღნიშვნები:

- ნაკვეთის წითელი ხაზი
- ჭრილის ხაზი
- ღერძის ხაზი
- მწვანე საფარი
- რკინაბეტონი
- ქვაბამბის სენდვიჩპანელი

ექსპლიკაცია:

ნახაზის დასახელება:

ტექნიკური ჭრილი c1

სქემატური პრილი:

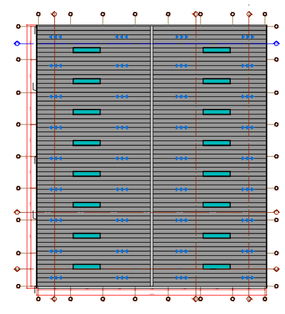

ობიექტის დასახელება:

ავეჯის საწარმო, საწყობი

დამკვეთი:	შ.პ.ს. "ნოვი სტილი ჯორჯია" შ.პ.ს. "ჯეოსტილი"
მისამართი:	ქ.თბილისი, ვაჟა-საბურთალოს რაიონი, დემეტრე თავდადებულის ქ. №31ა ს.კ.(01.10.06.001.211)

შ.პ.ს. "ლეფფორმ"
საქართველო, ქალაქი თბილისი, გრიბოედოვის №13
მობ: +(995) 557 188 881
MAIL:N.LEFFORM@GMAIL.COM

თანამდებობა	გვარი	ხელისმოწერა
დირექტორი	ნ.ლეფსაია	
მთ.არქიტექტორი	ნ.ლეფსაია	
კონსტრუქტორი	ი.მეხრიშვილი	

სტადია	მასშტაბი	ფურცელი	ფურცლები
ა.პ.	1:150	A-205	31

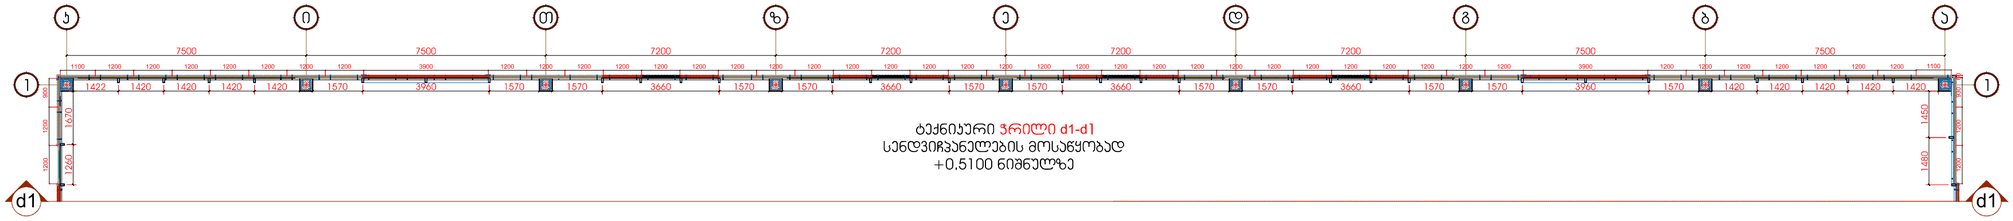

ტექნიკური ჭრილი d1-d1
სენდვიჩპანელების მოსაწყობად
+0.5100 ნიშნულზე

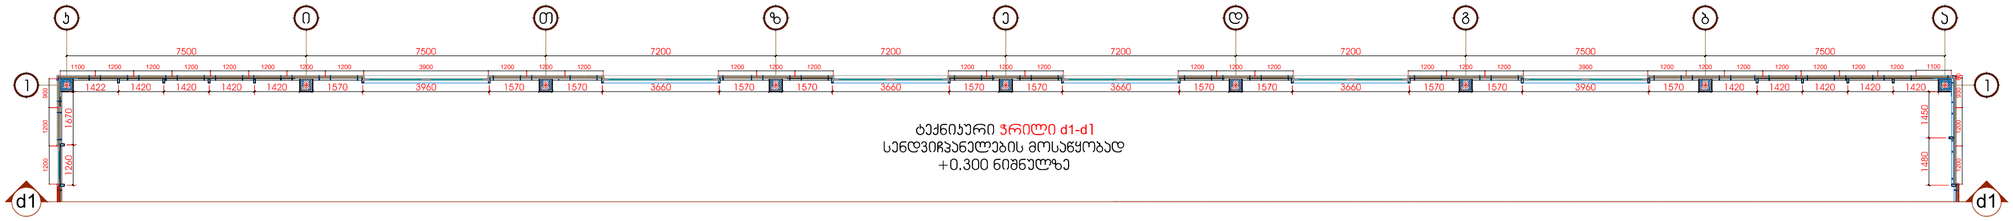

ტექნიკური ჭრილი d1-d1
სენდვიჩპანელების მოსაწყობად
+0.300 ნიშნულზე

ტექნიკური ჭრილი d1-d1 მებალის
კონსტრუქციის მოსაწყობად

დაკვეთა	CAD FILE	ფორმატი	თარიღი
	DWG	A2	2018

შენიშვნა:
0.000 მანძილი წითელ ხაზამდე

პირობითი აღნიშვნები:

- ნაკვეთის წითელი ხაზი
- ჭრილის ხაზი
- ღერძის ხაზი
- მწვანე საფარი
- რკინაბეტონი
- ქვაბამბის სენდვიჩპანელი

ექსპლიკაცია:

ნახაზის დასახელება:

ტექნიკური ჭრილი d1

სქემატური ჭრილი:

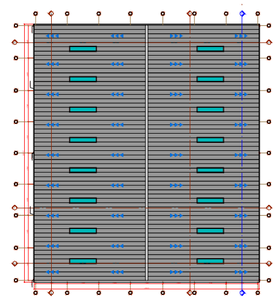

ობიექტის დასახელება:

ავეჯის საწარმო, საწყობი

დამკვეთი:	შ.პ.ს. "ნოვი სტილი ჯორჯია" შ.პ.ს. "ჯეოსტილი"
მისამართი:	ქ.თბილისი, ვაკე-საბურთალოს რაიონი, დემეტრე თავდადებულის ქ. №31ა ს.კ.(01.10.06.001.211)

შ.პ.ს. "ლეფფორმ"
საქართველო, ქალაქი თბილისი, გრიბოედოვის №13
მობ: +(995) 557 188 881
MAIL:N.LEFFORM@GMAIL.COM

თანამდებობა	გვარი	ხელისმოწერა
დირექტორი	ნ.ლეფსაია	
მთ.არქიტექტორი	ნ.ლეფსაია	
კონსტრუქტორი	ი.მეხრიშვილი	

სტადია	მასშტაბი	ფურცელი	ფურცლები
ა.პ.	1:150	A-206	31