
მისამართი: ქ. თბილისი, სოფელი დიღომი

ფართობი: 1000 კვ.მ. სასოფლო-სამეურნეო საკ.კ 01.72.14.038.425


მოსარგებლე: ლალი ჟიჟილაშვილი

განყოფილების უფროსი		
მთავარი სპეციალისტი		

სოფელი დიღომი

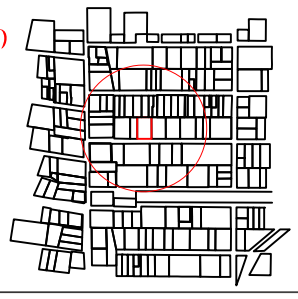

სიტუაციური ნახაზი

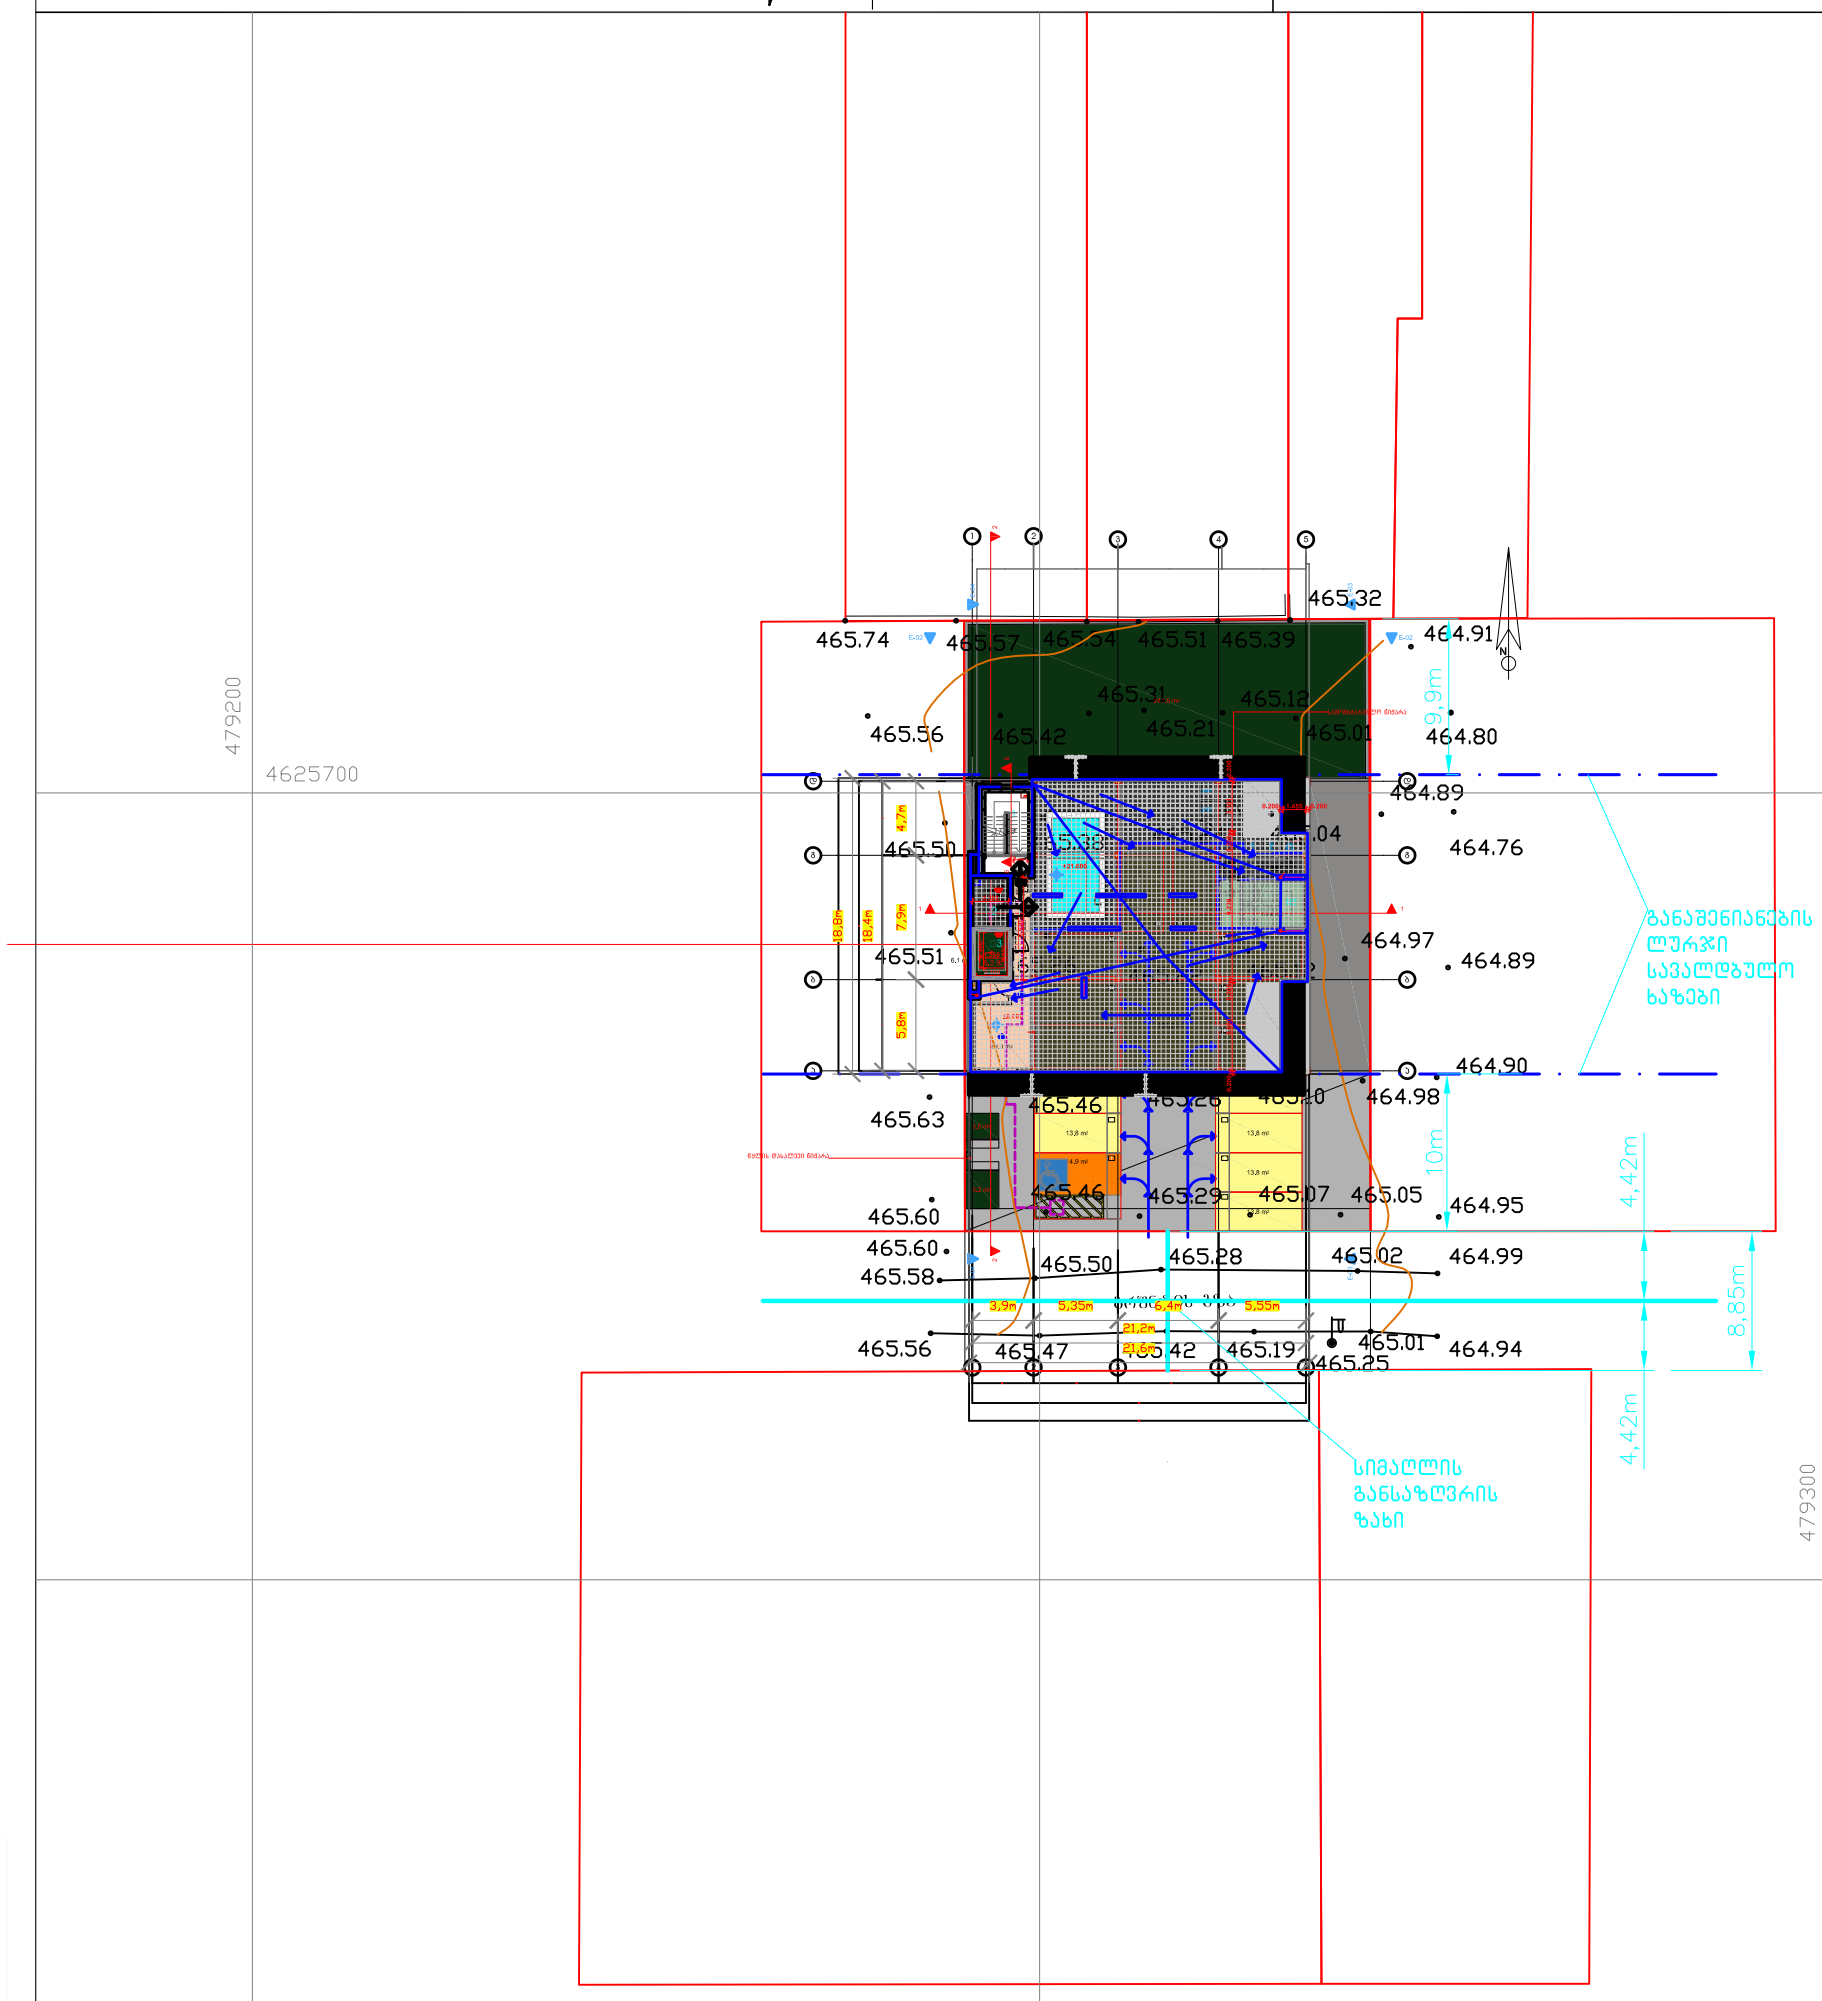

ნახაზი შესრულებულია მიწისქვეშა კომუნიკაციების გარეშე, მიწის სამუშაოების წარმოება შეათანხმეთ კომუნიკაციების წარმომადგენლებთან

პირობითი აღნიშვნები

- სახ. სახლი
- არასახ. სახლი
- ხის ღობე
- ღობე
- ქვის კედელი
- კედელი
- ელ. გადამცემი ხაზი
- სატრანსფორმატორო ჯიხური
- ხეები
- ფარდული
- მშენებარე შენობა
- ბენზოგასამართი
- ფლატე
- რკინიგზა
- რეზერვუარი
- გარე განათება
- სამეთვალყურეო ჭები
- UTM (საერთაშორისო) სისტემის კოორდ.
- აღგილობ. სისტემის საამშაო კოორდ.
- წყალგაყვანილობა
- კანალიზაცია
- სანიაღვრე
- კავშირგაბმულობა
- გაზი
- ელ. ქსელები
- გათბობა
- დრენაჟი

შ.პ.ს. "რესტარტ"		
დირექტორი		ა.ზურაბიშვილი
შემსრულებელი		ა.ზურაბიშვილი
დამკვეთი		გ.ჩაჩხიანი
მ. 1:500		22.10.2017

საქართველო

—— № ——
—— № ——

ქ. თბილისის მერიის
საჯარო სამართლის იურიდიული პირი
თბილისის არქიტექტურის სამსახური

მისამართი: ქ. თბილისი, სოფელი დიღომი

ზართობი: 1000 კვ.მ. სასოფლო-სამეურნეო საკ.კ 01.72.14.038.425


მოსარგებლე: ლალი ჟიჟილაშვილი

სოფელი დიღომი



სიტუაციური ნახაზი

განყოფილების უფროსი		
მთავარი სპეციალისტი		

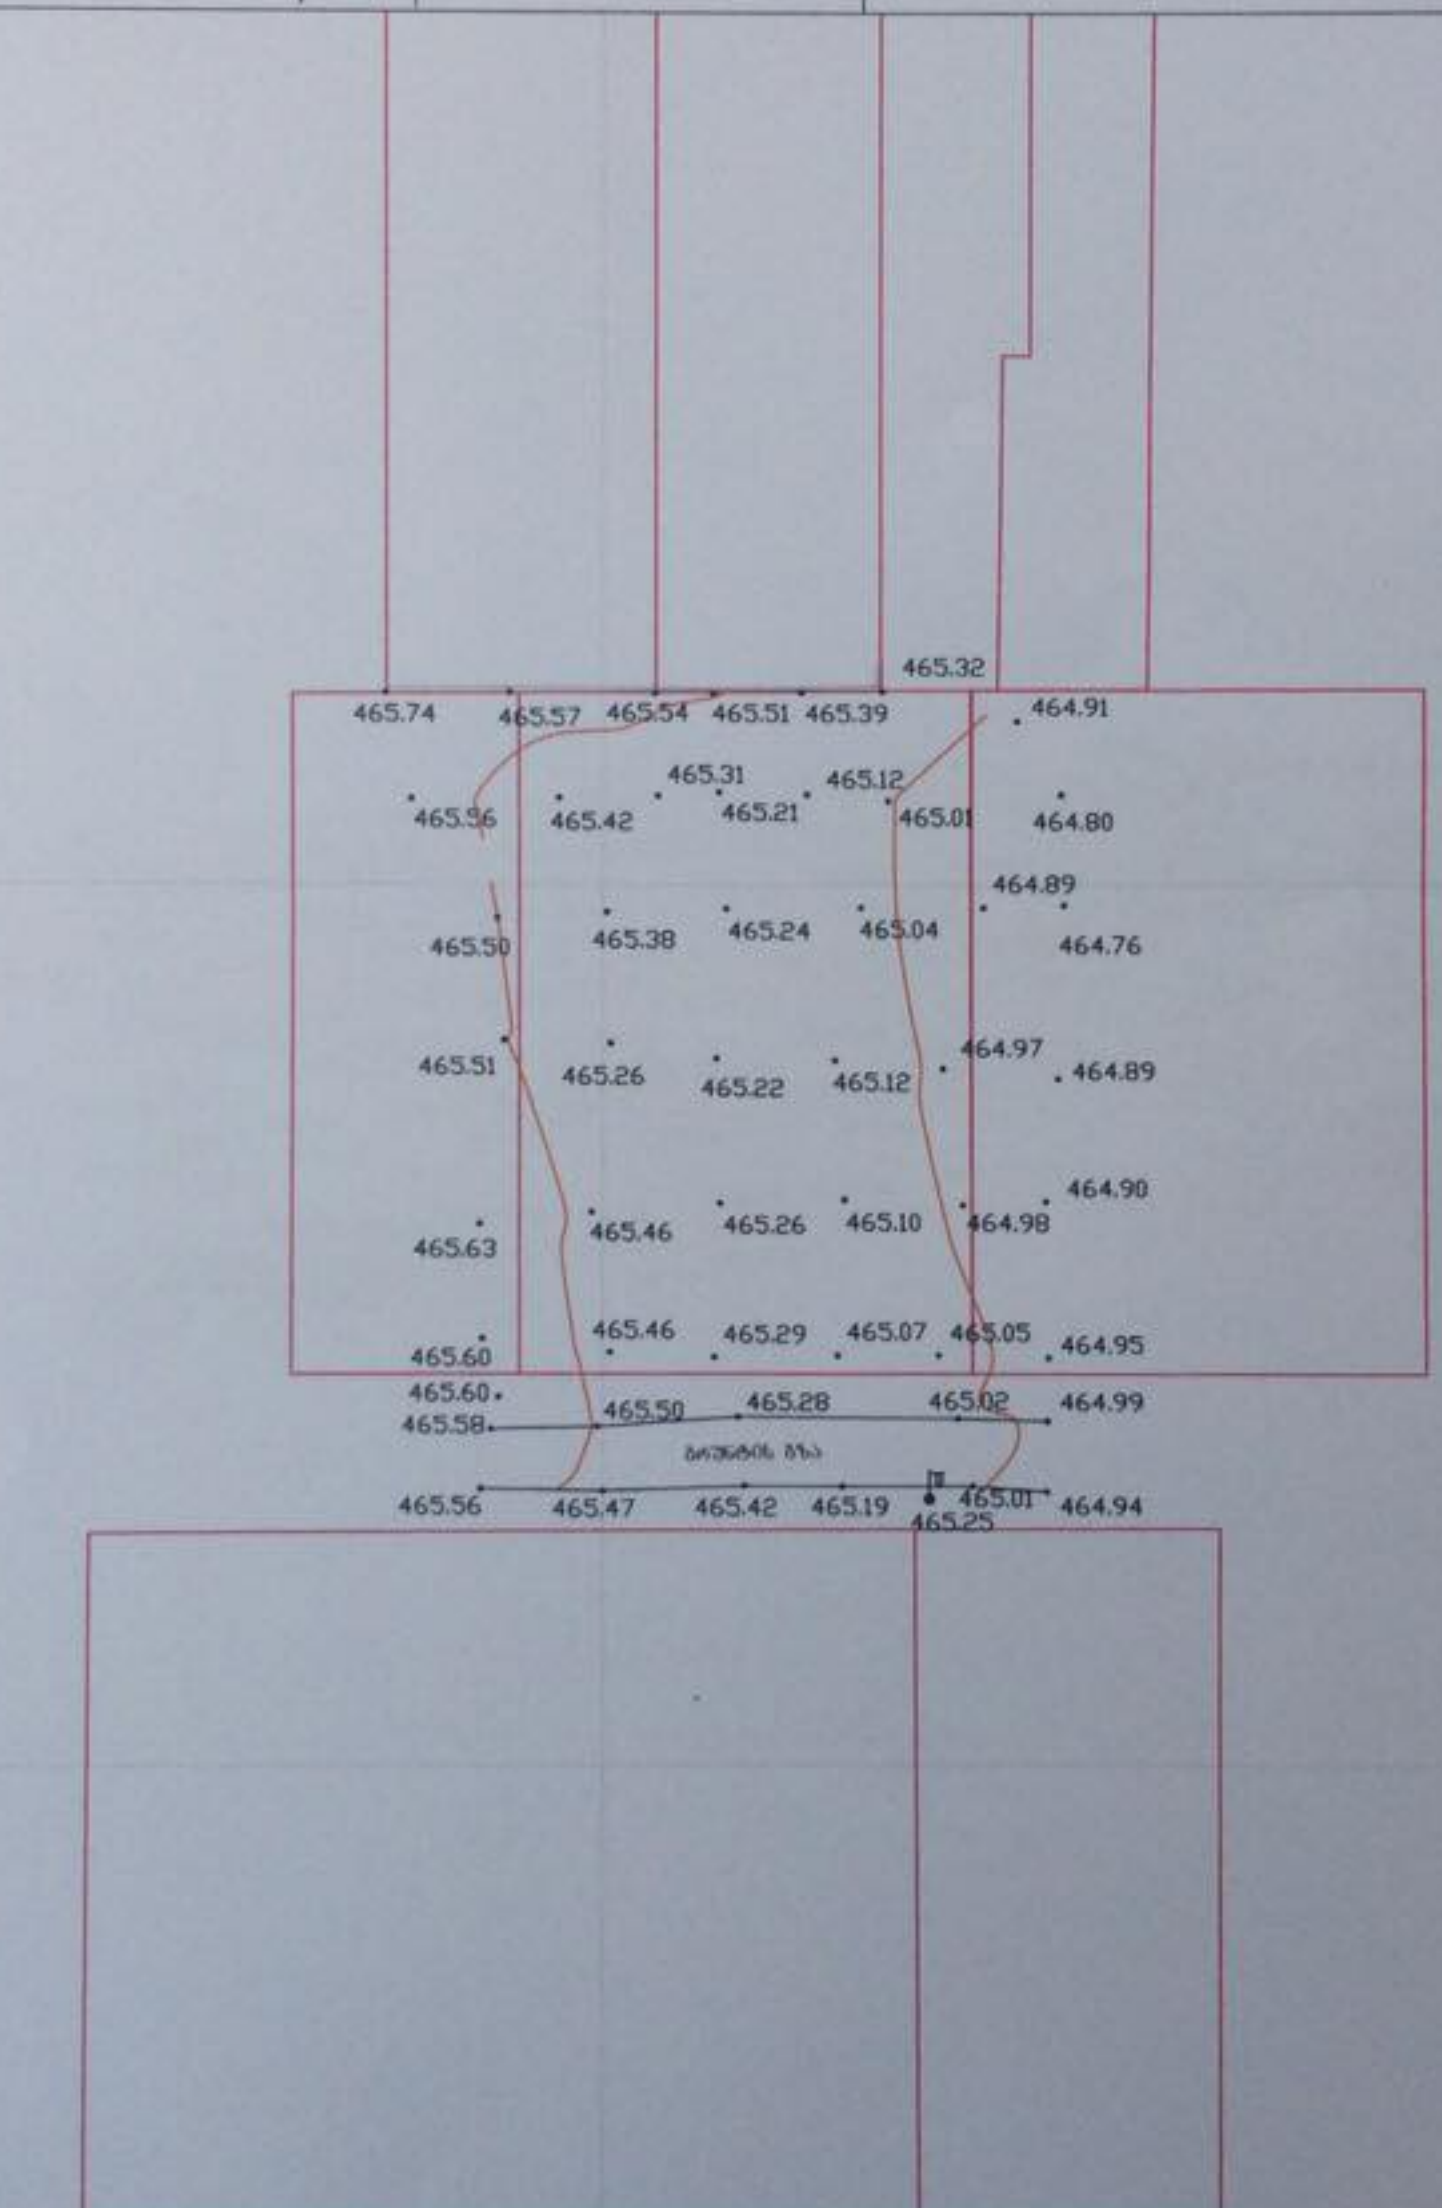

ნახაზი შესრულებულია მიწისქვეშა კომუნიკაციების გარეშე, მიწის სამუშაოების წარმოება შეათანხმოს კომუნიკაციების ფატმეპატრონებთან

პირობითი აღნიშვნები

სახლ. სახლი	შენობები	წყალგაყვანილობა	ბაზი
არასახლ. სახლი	ქუჩები	ქანალიზაცია	ელ. ბოძები
ხის ღობე	ტროტუარი	სანიაღვრე	გაზგრძა
ქვის ღობე	ბეტონის ფილები	ქარმომარაგება	ღრანაჟი
ქვიშა	ბეტონის ფილები		
ელ. გარაჟები ბაზა	ასფალტი		
სატრანსფორმატორო შენობა	ბაღი გაზონები		
ხეები	საზღვრები		

შ.პ.ს. "ფარეპი"		
დირექტორი		ა. ტატიშვილი
შემსრულებელი		ა. ტატიშვილი
დამტკიცებით		ლ. ჟიჟილაშვილი
მ. 1:500		12.08.2017