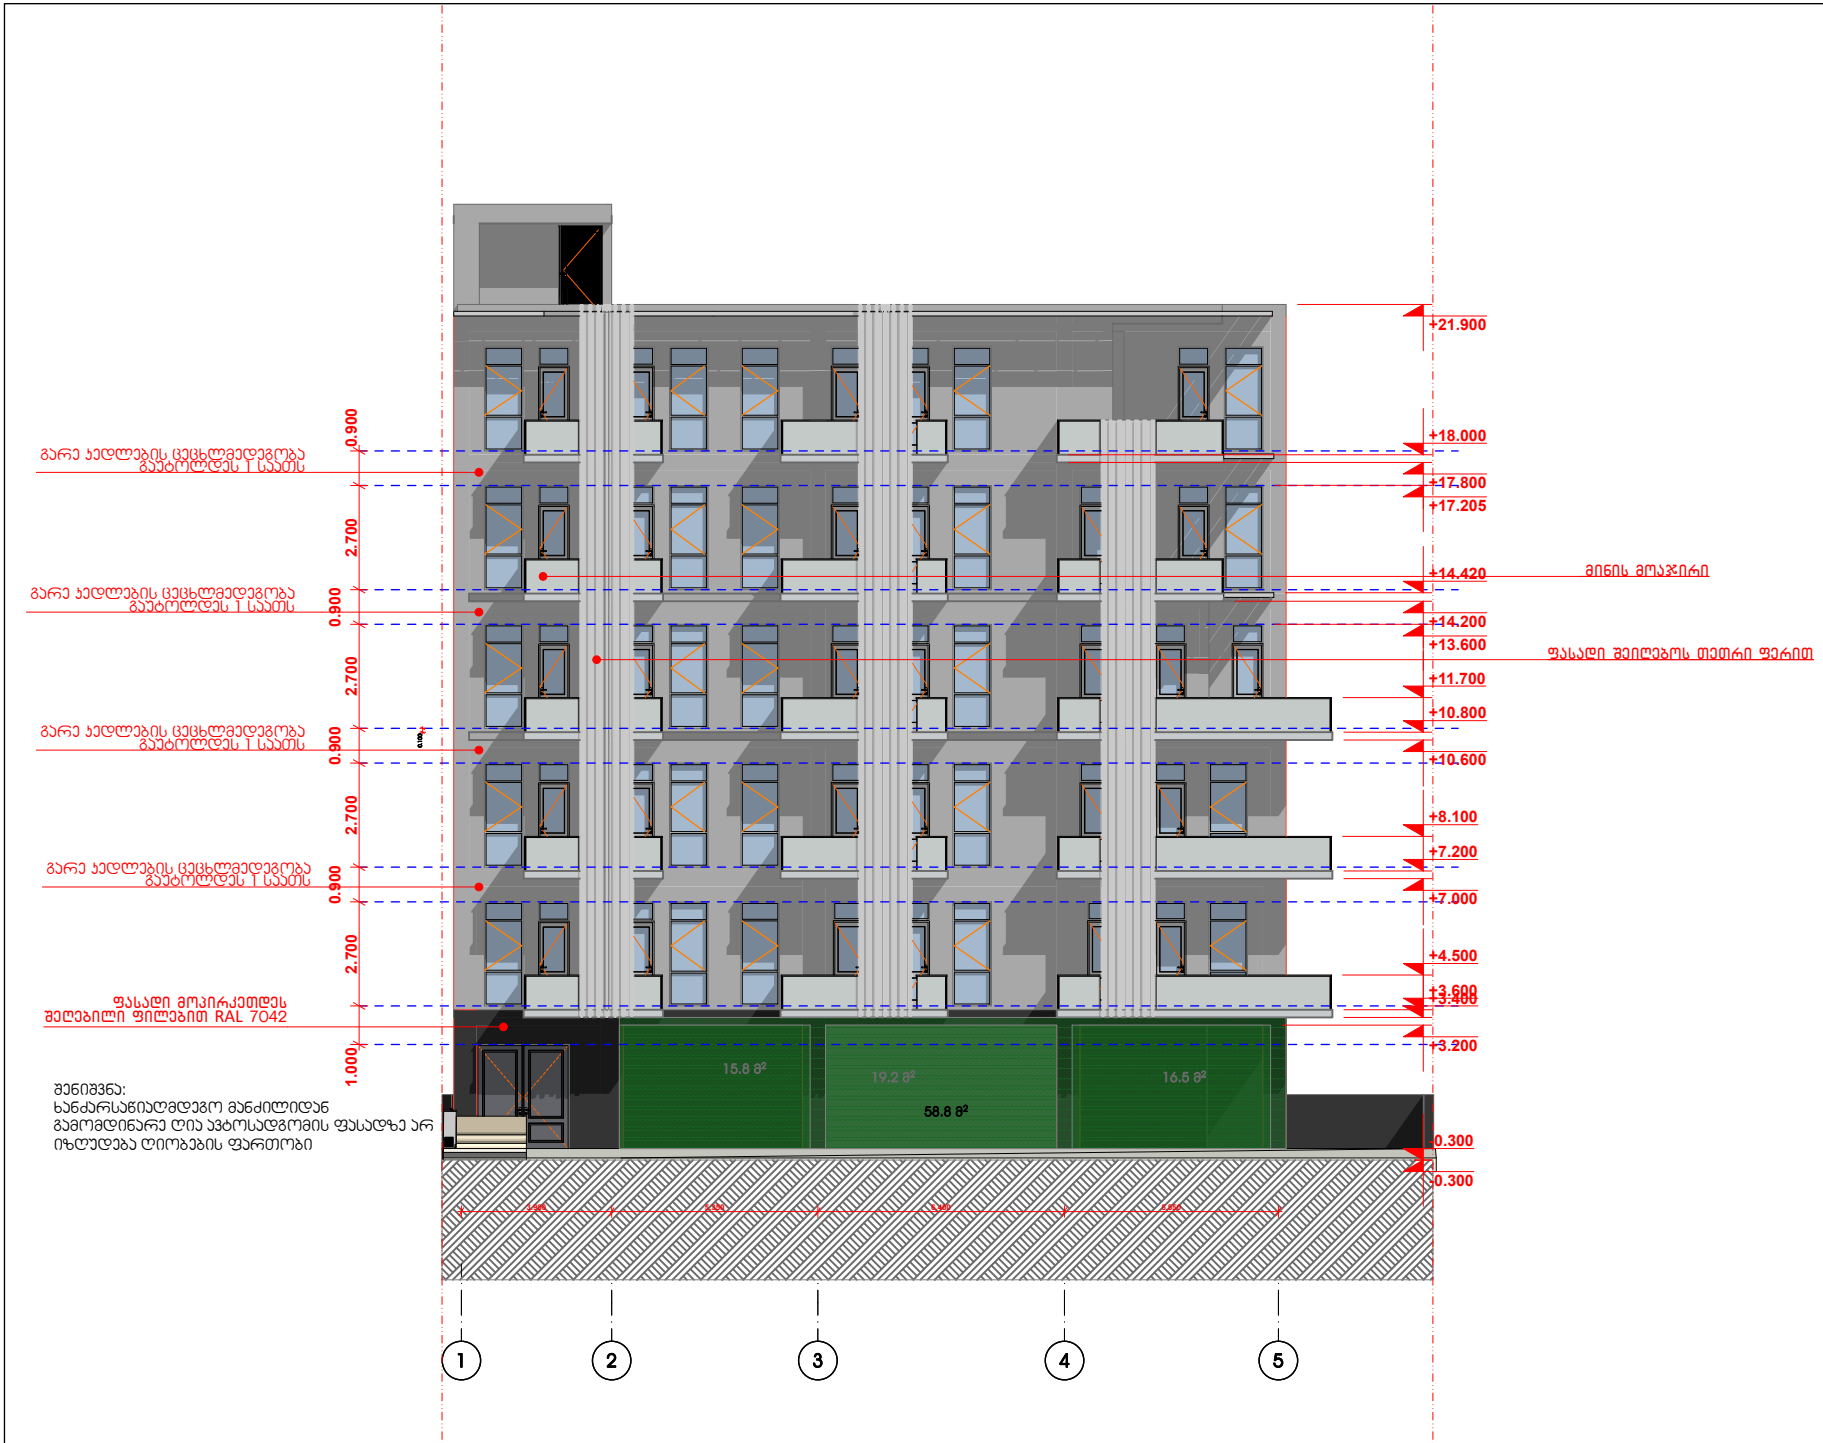

შენიშვნა:
ხანძარსაწინააღმდეგო მანძილიდან
გამომდინარე ღია აჳტოსადგომის ფასადზე არ
იზოლდება ღიობების ფართობი

დებულება	მ.პ.ს. კლ 3ა, ბ)
მისამართი	ქ.თბილისი, ს.ნინოწმინდის ქუჩა №28
პროექტის სახელი	
მრავალბინიანი საცხოვრებელი სახლი	

RestArt

მ.პ.ს. "რესტარტ"		
თანამდებობა	გვარი	ხელმოწერა
დირექტორი	ა.ზარიკაიშვილი	
მთ. არქიტექტორი	ა.ზარიკაიშვილი	
დიზაინერი	მ.ფირცხა	

მასშტაბი	ნახაზის დასახელება
სტადია	ფურცლის № ფურცლები
მ.პ.	