თანამდებობა გვარი ხელმოწერა

დირექტორი ა.ზურაბიშვილი

მთ. არქიტექტორი

დაამუშავა

დამკვეთი

მისამართი ქ.თბილისი, სოფ დიღომი. (ს/კ 01.72.14.038.425)

პროექტის სახელი

m.p.
სტადია ფურცლის # ფურცლები

ა.ზურაბიშვილი

S.fifia

მრავალბინიანი საცხოვრებელი სახლი

S.p.s. el es ji
S.p.s. "restart"
მასშტაბი ნახაზის დასახელება

მისამართი: რუსთაველის #40, I სართული

ოფისი: 570 708 708

mob: 597 277753

www.restart.ge

1 2 3 4 5

15.8 m2 19.2 m2 16.5 m2

3.900 5.350 6.400 5.550

1.000 2.700
0.900

2.700
0.900

2.700
0.900

2.700 0.900

-0.300

-0.300

+3.200

+3.400 +3.600

+4.500

+7.000

+7.200

+8.100

+10.600

+10.800

+11.700

+13.600

+14.200

+14.420

+17.205

+17.800

+18.000

+21.900

21.600

0.100

58.8 m2

გარე კედლების ცეცხლმედეგობა

gautoldes 1 საათს

ფასადი მოპირკეთდეს

შეღებილი ფილებით RAL 7042

ფასადი შეიღებოს თეთრი ფერით

მინის მოაჯირი

გარე კედლების ცეცხლმედეგობა

gautoldes 1 საათს
გარე კედლების ცეცხლმედეგობა

gautoldes 1 საათს
გარე კედლების ცეცხლმედეგობა

gautoldes 1 საათს
შენიშვნა:

ხანძარსაწიაღმდეგო მანძილიდან

გამომდინარე ღია ავტოსადგომის ფასადზე არ

იზღუდება ღიობების ფართობი

თანამდებობა გვარი ხელმოწერა

დირექტორი ა.ზურაბიშვილი

მთ. არქიტექტორი

დაამუშავა

დამკვეთი

მისამართი ქ.თბილისი, სოფ დიღომი. (ს/კ 01.72.14.038.425)

პროექტის სახელი

m.p.
სტადია ფურცლის # ფურცლები

ა.ზურაბიშვილი

S.fifia

მრავალბინიანი საცხოვრებელი სახლი

S.p.s. el es ji
S.p.s. "restart"
მასშტაბი ნახაზის დასახელება

მისამართი: რუსთაველის #40, I სართული

ოფისი: 570 708 708

mob: 597 277753

www.restart.ge

5 4 3 2 1

5.550 6.400 5.350 3.900

1.000 2.700
0.900

2.700
0.900

2.700
0.900

2.700 0.900

-0.300

±0.000

+1.400

+2.737

+3.400

+3.600

+4.300

+6.400

+7.000 +7.300

+7.900

+9.300

+10.000

+10.600 +10.900

+11.500

+13.540

+14.200 +14.500

+15.100

+16.500

+17.200

+18.700

+20.100

+20.700

+21.900

გარე კედლების ცეცხლმედეგობა

gautoldes 1 საათს
გარე კედლების ცეცხლმედეგობა

gautoldes 1 საათს

ფასადი შეილესოს და შეიშხვეპოს ცემენტის

ხსნარში არეული საღებავით RAL 7037 Dusty გრეყ

ფასადი მოპირკეთდეს

შეღებილი ფილებით RAL 7042

ფასადი შეიღებოს თეთრი ფერით

მინის მოაჯირი

მეტაკოპლასტმასის კარფანჯარა თეთრი ფერის

გარე კედლების ცეცხლმედეგობა

gautoldes 1 საათს
გარე კედლების ცეცხლმედეგობა

gautoldes 1 საათს
გარე კედლების ცეცხლმედეგობა

gautoldes 1 საათს

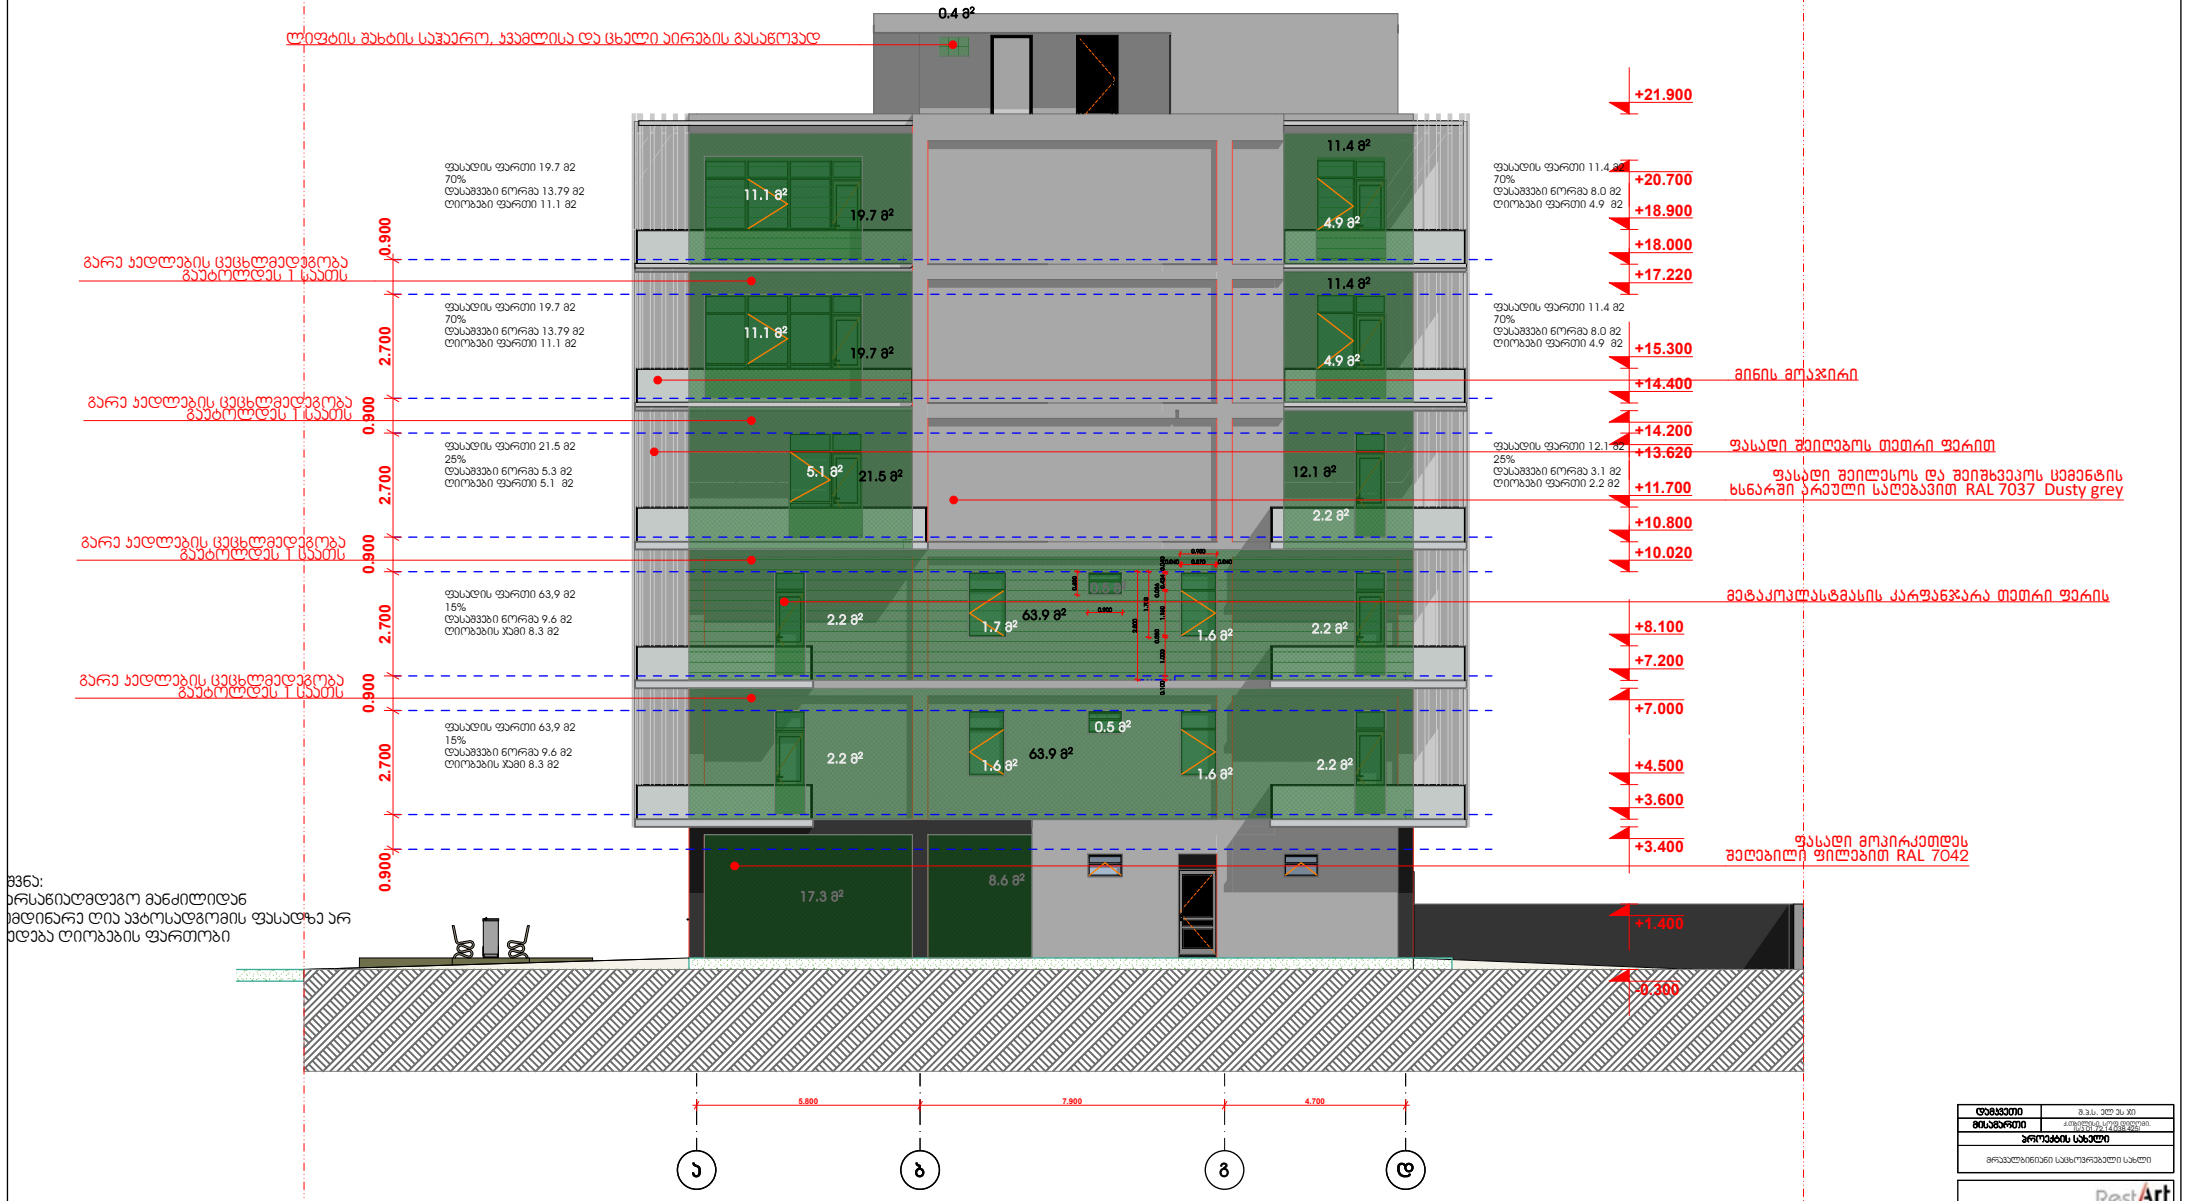

თანამდებობა გვარი ხელმოწერა

დირექტორი ა.ზურაბიშვილი

მთ. არქიტექტორი

დაამუშავა

დამკვეთი

მისამართი ქ.თბილისი, სოფ დიღომი. (ს/კ 01.72.14.038.425)

პროექტის სახელი

m.p.
სტადია ფურცლის # ფურცლები

ა.ზურაბიშვილი

S.fifia

მრავალბინიანი საცხოვრებელი სახლი

S.p.s. el es ji
S.p.s. "restart"
მასშტაბი ნახაზის დასახელება

მისამართი: რუსთაველის #40, I სართული

ოფისი: 570 708 708

mob: 597 277753

www.restart.ge

a b g d

2.2 m2 1.7 m2

0.5 m2

1.6 m2 2.2 m2

5.1 m2

2.2 m2

2.2 m2 1.6 m2

0.5 m2

1.6 m2 2.2 m2

17.3 m2

8.6 m2

11.1 m2

4.9 m2

11.1 m2

4.9 m2

0.4 m2

5.800 7.900 4.700
0.900 2.700
0.900

2.700
0.900

2.700
0.900

2.700 0.900

-0.300

+1.400

+3.400

+3.600

+4.500

+7.000

+7.200

+8.100

+10.020

+10.800

+11.700

+13.620

+14.200

+14.400

+15.300

+17.220

+18.000

+18.900

+20.700

+21.900

0.100 1.000
0.050

1.150
0.036

0.424 0.040
1.700

0.950

0.040 0.870 0.040
0.900

0.600

2.80063.9 m2

63.9 m2

19.7 m2

21.5 m2

11.4 m2
12.1 m2

19.7 m2

11.4 m2

გარე კედლების ცეცხლმედეგობა

gautoldes 1 საათს
გარე კედლების ცეცხლმედეგობა

gautoldes 1 საათს

ფასადი შეილესოს და შეიშხვეპოს ცემენტის

ხსნარში არეული საღებავით RAL 7037 Dusty გრეყ

ფასადი მოპირკეთდეს

შეღებილი ფილებით RAL 7042

ფასადი შეიღებოს თეთრი ფერით

მინის მოაჯირი

მეტაკოპლასტმასის კარფანჯარა თეთრი ფერის

გარე კედლების ცეცხლმედეგობა

gautoldes 1 საათს
გარე კედლების ცეცხლმედეგობა

gautoldes 1 საათს

ლიფტის შახტის საჰაერო, კვამლისა და ცხელი აირების გასაწოვად

ფასადის ფართი 63,9 მ2

15%

დასაშვები ნორმა 9.6 მ2

ღიობების ჯამი 8.3 მ2

ფასადის ფართი 21.5 მ2

25%

დასაშვები ნორმა 5.3 მ2

ღიობები ფართი 5.1 მ2

ფასადის ფართი 63,9 მ2

15%

დასაშვები ნორმა 9.6 მ2

ღიობების ჯამი 8.3 მ2

ფასადის ფართი 19.7 მ2

70%

დასაშვები ნორმა 13.79 მ2

ღიობები ფართი 11.1 მ2

ფასადის ფართი 11.4 მ2

70%

დასაშვები ნორმა 8.0 მ2

ღიობები ფართი 4.9 მ2

ფასადის ფართი 12.1 მ2

25%

დასაშვები ნორმა 3.1 მ2

ღიობები ფართი 2.2 მ2

ფასადის ფართი 19.7 მ2

70%

დასაშვები ნორმა 13.79 მ2

ღიობები ფართი 11.1 მ2

ფასადის ფართი 11.4 მ2

70%

დასაშვები ნორმა 8.0 მ2

ღიობები ფართი 4.9 მ2

Svna:

არსაწიაღმდეგო მანძილიდან

ომდინარე ღია ავტოსადგომის ფასადზე არ

უდება ღიობების ფართობი

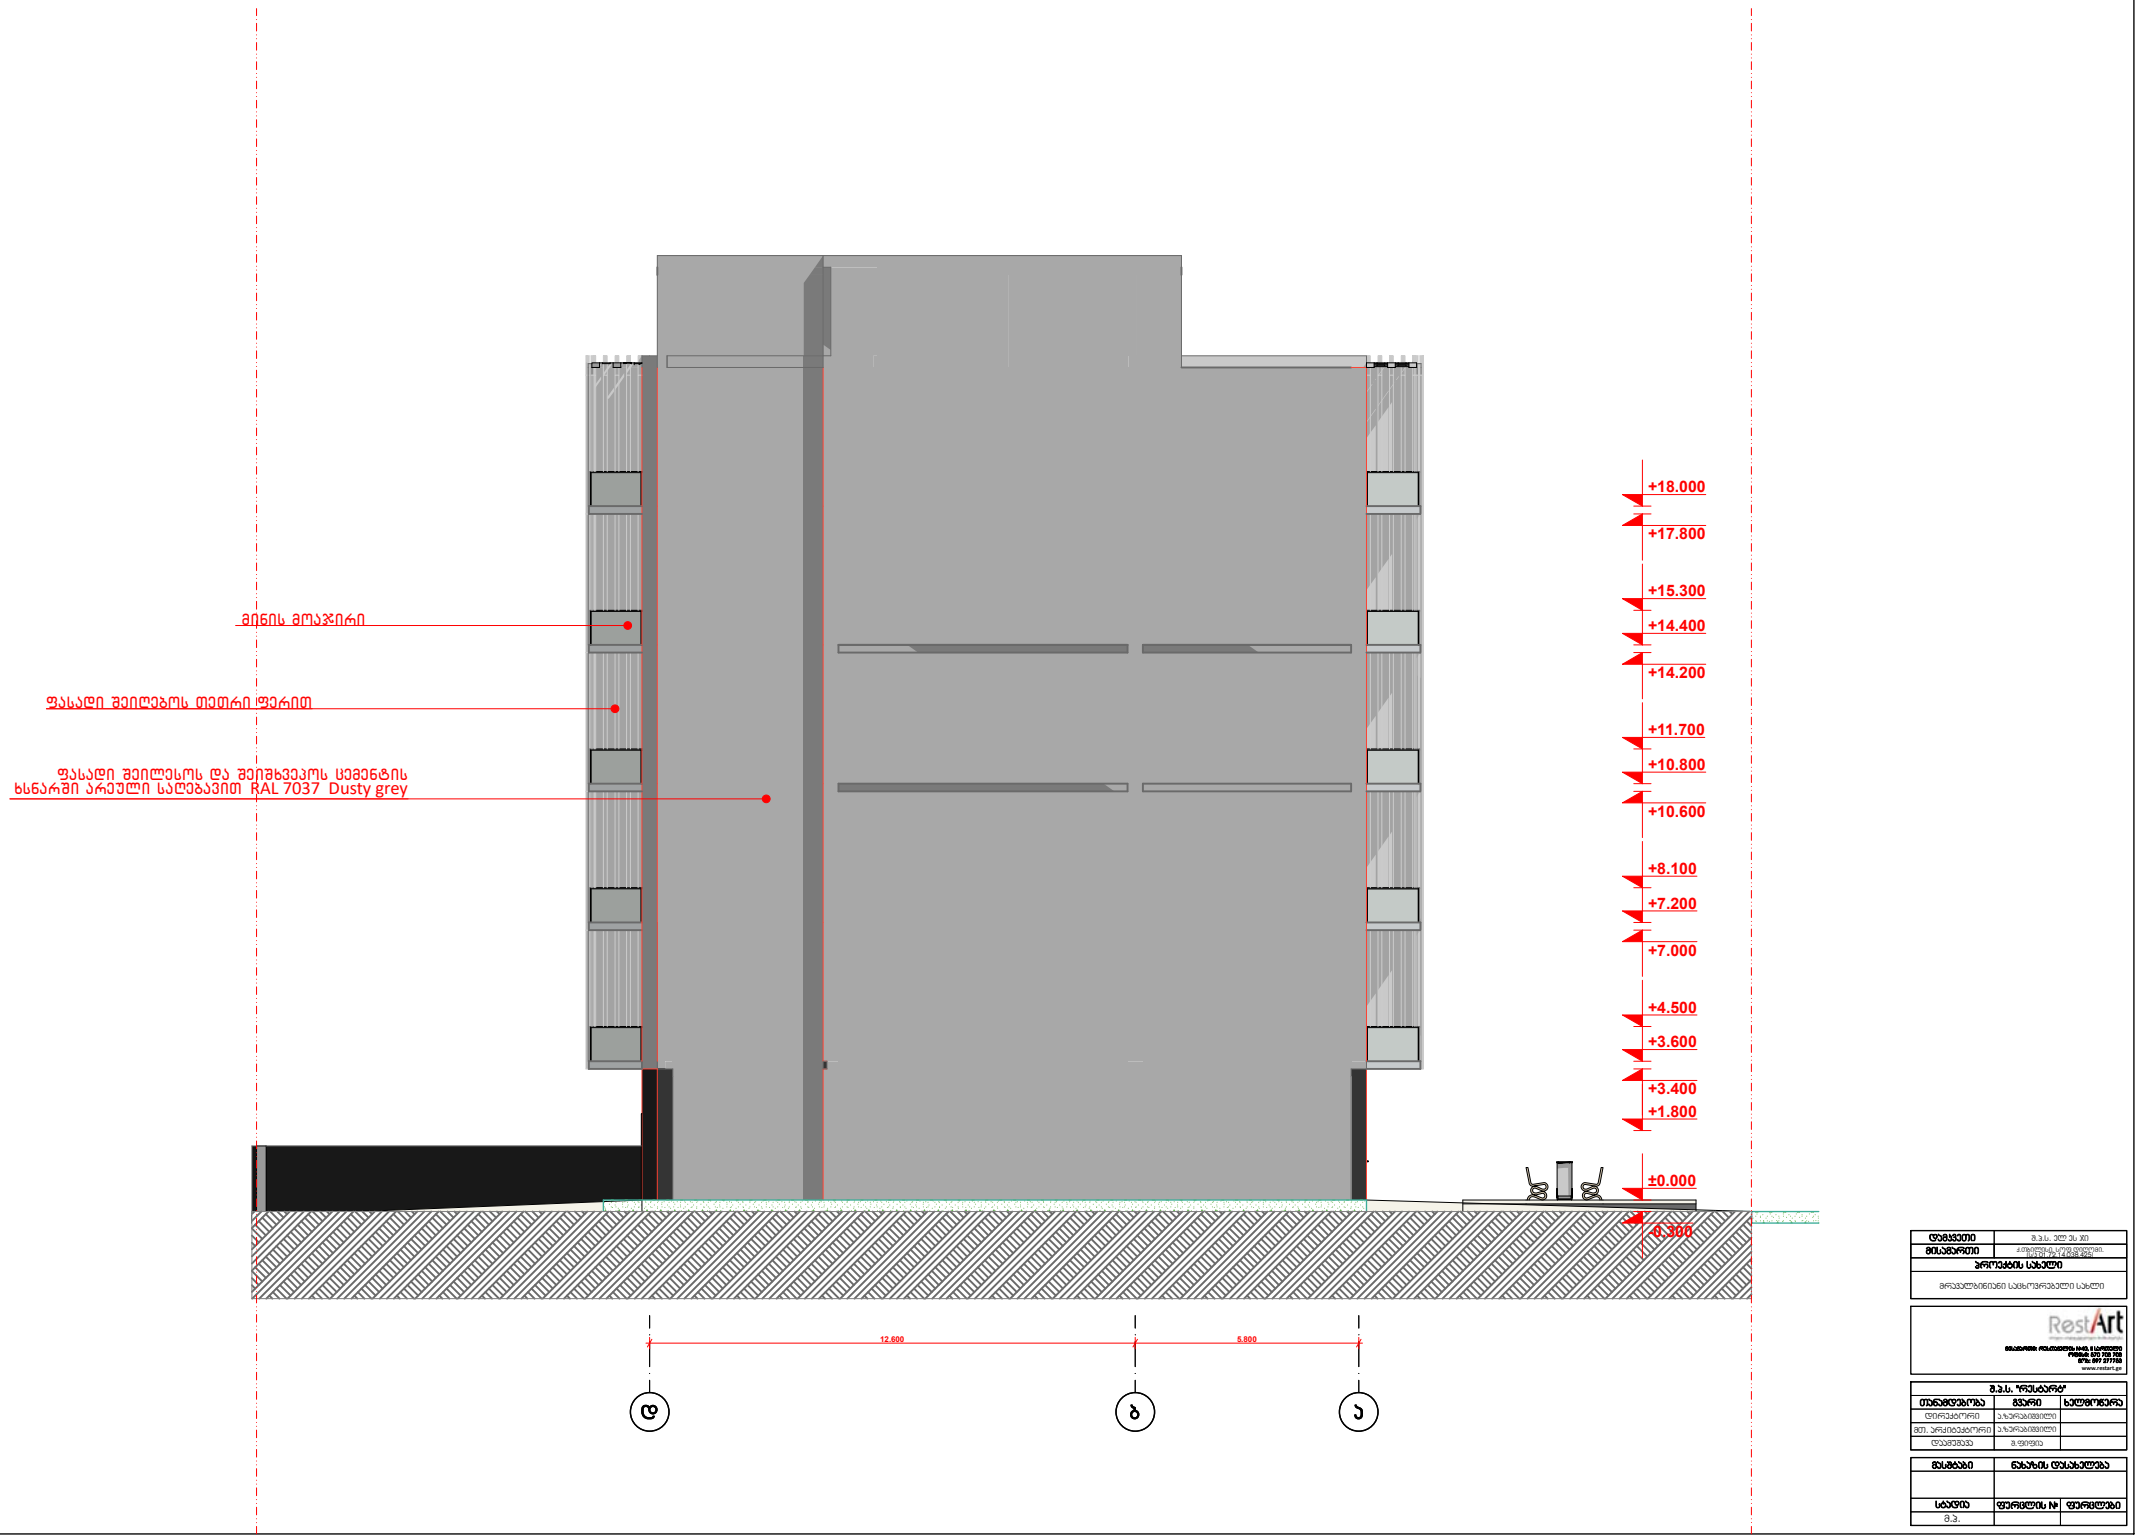

თანამდებობა გვარი ხელმოწერა

დირექტორი ა.ზურაბიშვილი

მთ. არქიტექტორი

დაამუშავა

დამკვეთი

მისამართი ქ.თბილისი, სოფ დიღომი. (ს/კ 01.72.14.038.425)

პროექტის სახელი

m.p.
სტადია ფურცლის # ფურცლები

ა.ზურაბიშვილი

S.fifia

მრავალბინიანი საცხოვრებელი სახლი

S.p.s. el es ji
S.p.s. "restart"
მასშტაბი ნახაზის დასახელება

მისამართი: რუსთაველის #40, I სართული

ოფისი: 570 708 708

mob: 597 277753

www.restart.ge

d b a

-0.300

±0.000

+1.800

+3.400

+3.600

+4.500

+7.000

+7.200

+8.100

+10.600

+10.800

+11.700

+14.200

+14.400

+15.300

+17.800

+18.000

12.600 5.800

ფასადი შეილესოს და შეიშხვეპოს ცემენტის

ხსნარში არეული საღებავით RAL 7037 Dusty გრეყ

ფასადი შეიღებოს თეთრი ფერით

მინის მოაჯირი