ქ. თბილისში აკაკი წერეთლის გამ №87ზ

ნაკვეთი № 01.13.06.004.049

მრავალბინიანი საცხოვრებელი სახლი

ჭრილი 1-1 მ 1:200

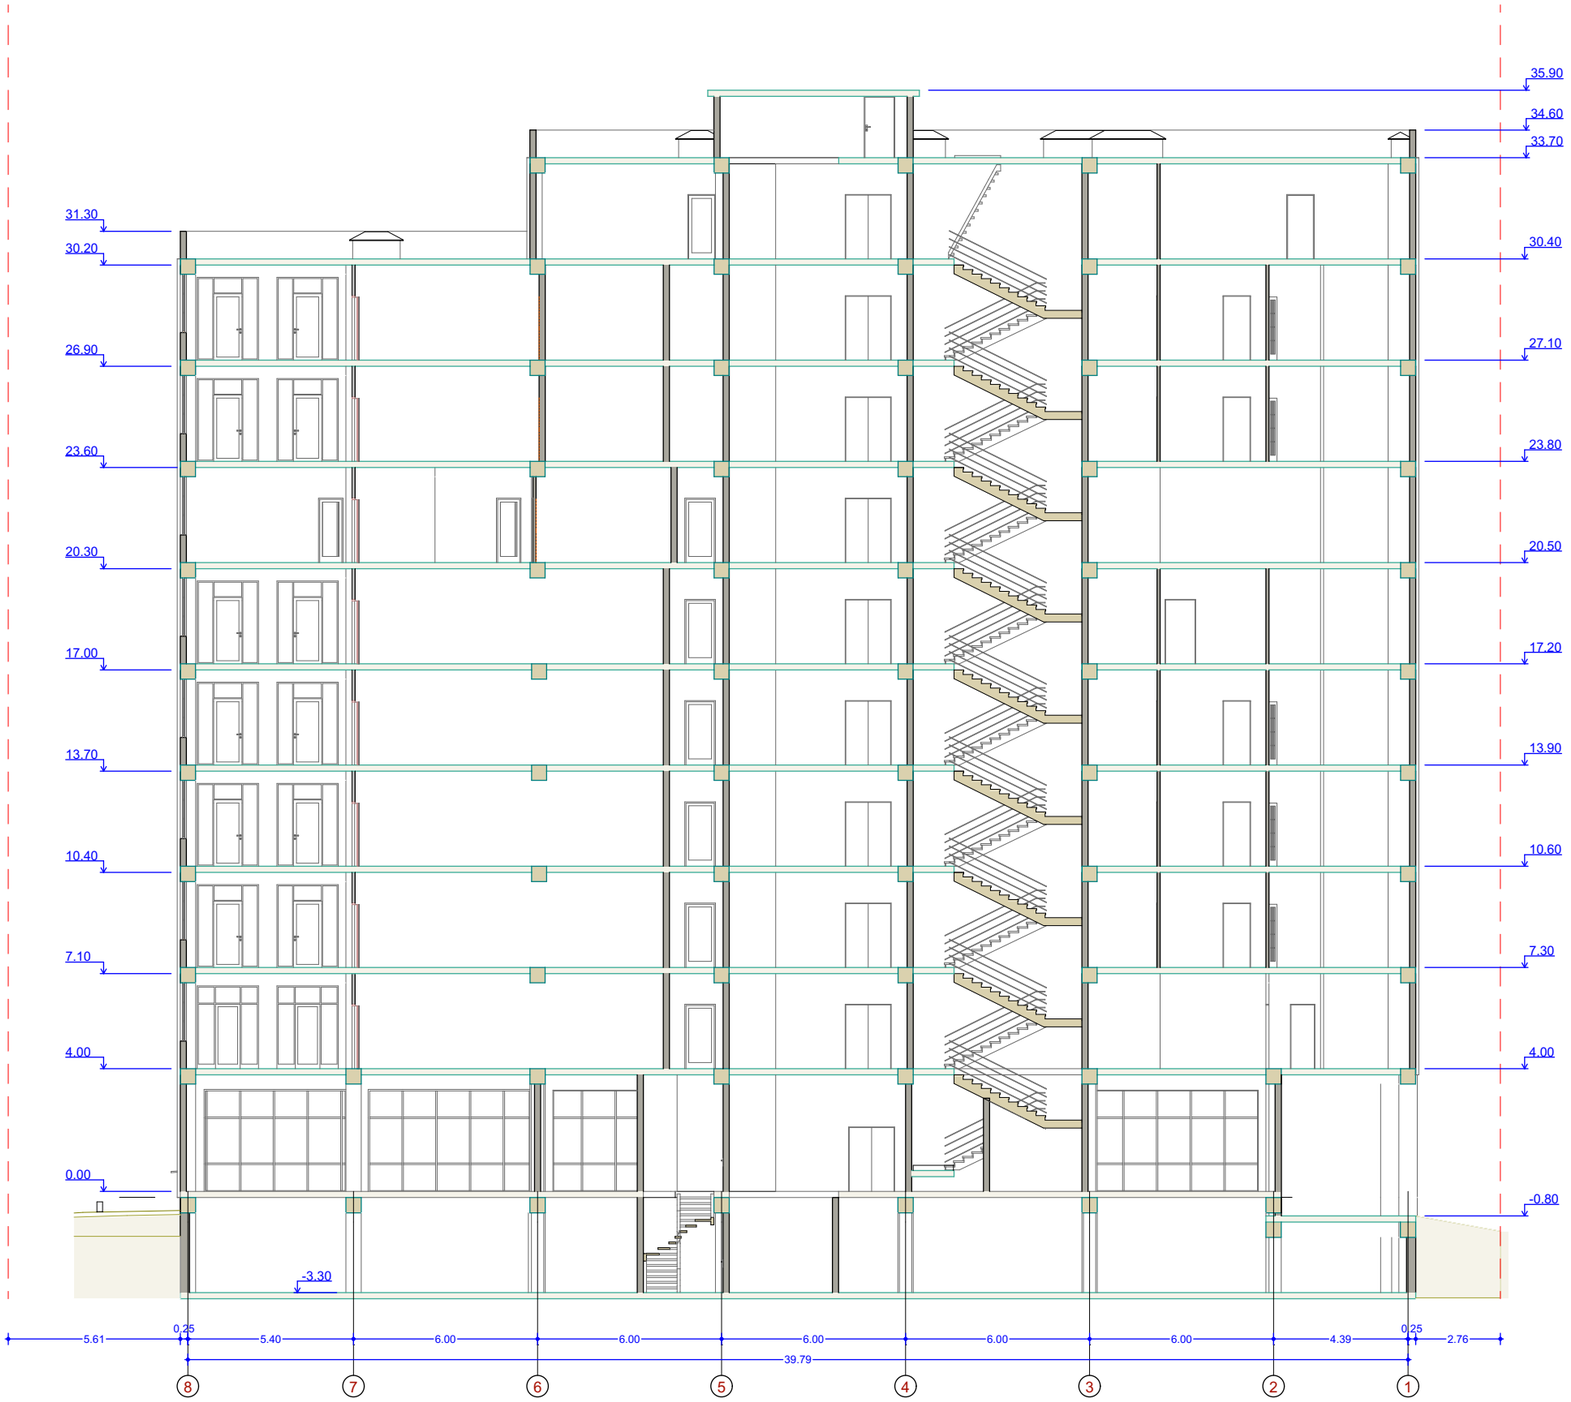

ფორმატი A-3	თბილისი-2016	
	დაკვეთა №1	

ექსპლიკაცია

პროექტის ნომერი

შენიშვნები

შენობის 0.00 ნიშნული შეესაბამება აბსოლიტურ ნიშნულს 418.00

დამკვეთი:
შ.პ.ს. "ეკო ბრუკი"

მისამართი:
ქ. თბილისში აკაკი წერეთლის გამ №878.
ნაკვეთი № 01.13.06.004.049

პრ. ხელმძღვანელი:
ქ. თბილისში აკაკი წერეთლის გამ №878.
ნაკვეთი № 01.13.06.004.049
მრავალბინიანი საცხოვრებელი სახლი

თანამდებობა	გვარი	ხელმოწერა	თარიღი
დირექტორი	დვალიძე		
პროექტირების ხელმძღვანელი	ჯიქია		
არქიტექტორი	ჯიქია		
არქიტექტორი			
შესრულა	ჯიქია		

შ.პ.ს. ეკო ბრუკი
ს/კ №400155773

ECO Group

მასშტაბი	1:200	ნახაზი:
თარიღი	2016	

სტადია	ფურცელი	ფურცლები

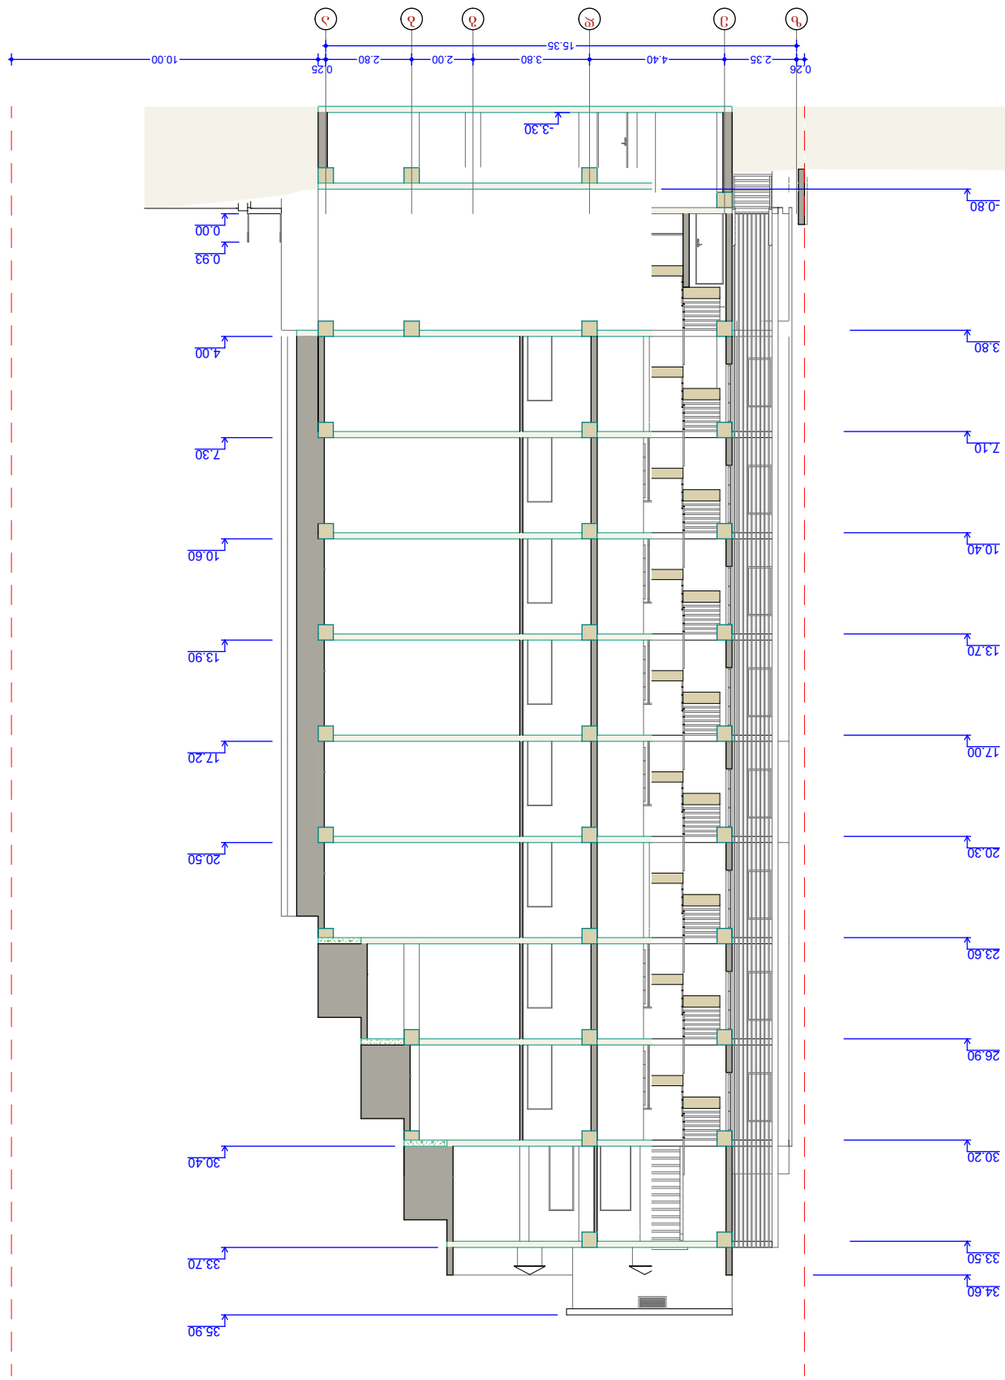

GSPublisherVersion 0.0.100.100

სტადია ფურცელი ფურცლები

მასშტაბი
თარიღი

ნახაზი:

თანამდებობა გვარი ხელმოწერა თარიღი
დირექტორი

პრ. თანაავტორი

შენიშვნები

ფორმატი A-3

ექსპლიკაცია

პირობითი ნიშნები

თბილისი-2016
დაკვეთა #1

დამკვეთი:

პრ.მთ.არქიტექტორი

მისამართი:

პრ. სახელწოდება:

შეასრულა

2016

შ.პ.ს. "ეკო გრუპი"

ნაკვეთი # 01.13.06.004.049
მრავალბინიანი საცხოვრებელი სახლი

პრ. ავტორი

ნაკვეთი # 01.13.06.004.049

მრავალბინიანი საცხოვრებელი სახლი

ნაკვეთი # 01.13.06.004.049

1:200

s.yoriauli
s.yoriauli

s.yoriauli

ჭრილი 2-2 მ 1:200

ქ. თბილისში აკაკი წერეთელის გამ #878.

ქ. თბილისში აკაკი წერეთელის გამ #878.

დ.მეგრელიშვილი

შ.პ.ს. ეკო გრუპი
s/k #400155773

ქ. თბილისში აკაკი წერეთელის გამ #87ზ

z e d g b a

2.35 4.40 3.80 2.00 2.80

20.50

17.20

13.90

10.60

7.30

4.00

30.40

33.70

3.80

7.10

10.40

13.70

17.00

20.30

23.60

26.90

30.20

33.50

34.60

-0.80

-3.30

0.26

15.35

0.25
10.00

35.90

0.93

0.00

შენობის 0.00 ნიშნული შეესაბამება
აბსოლიტურ ნიშნულს 418.00