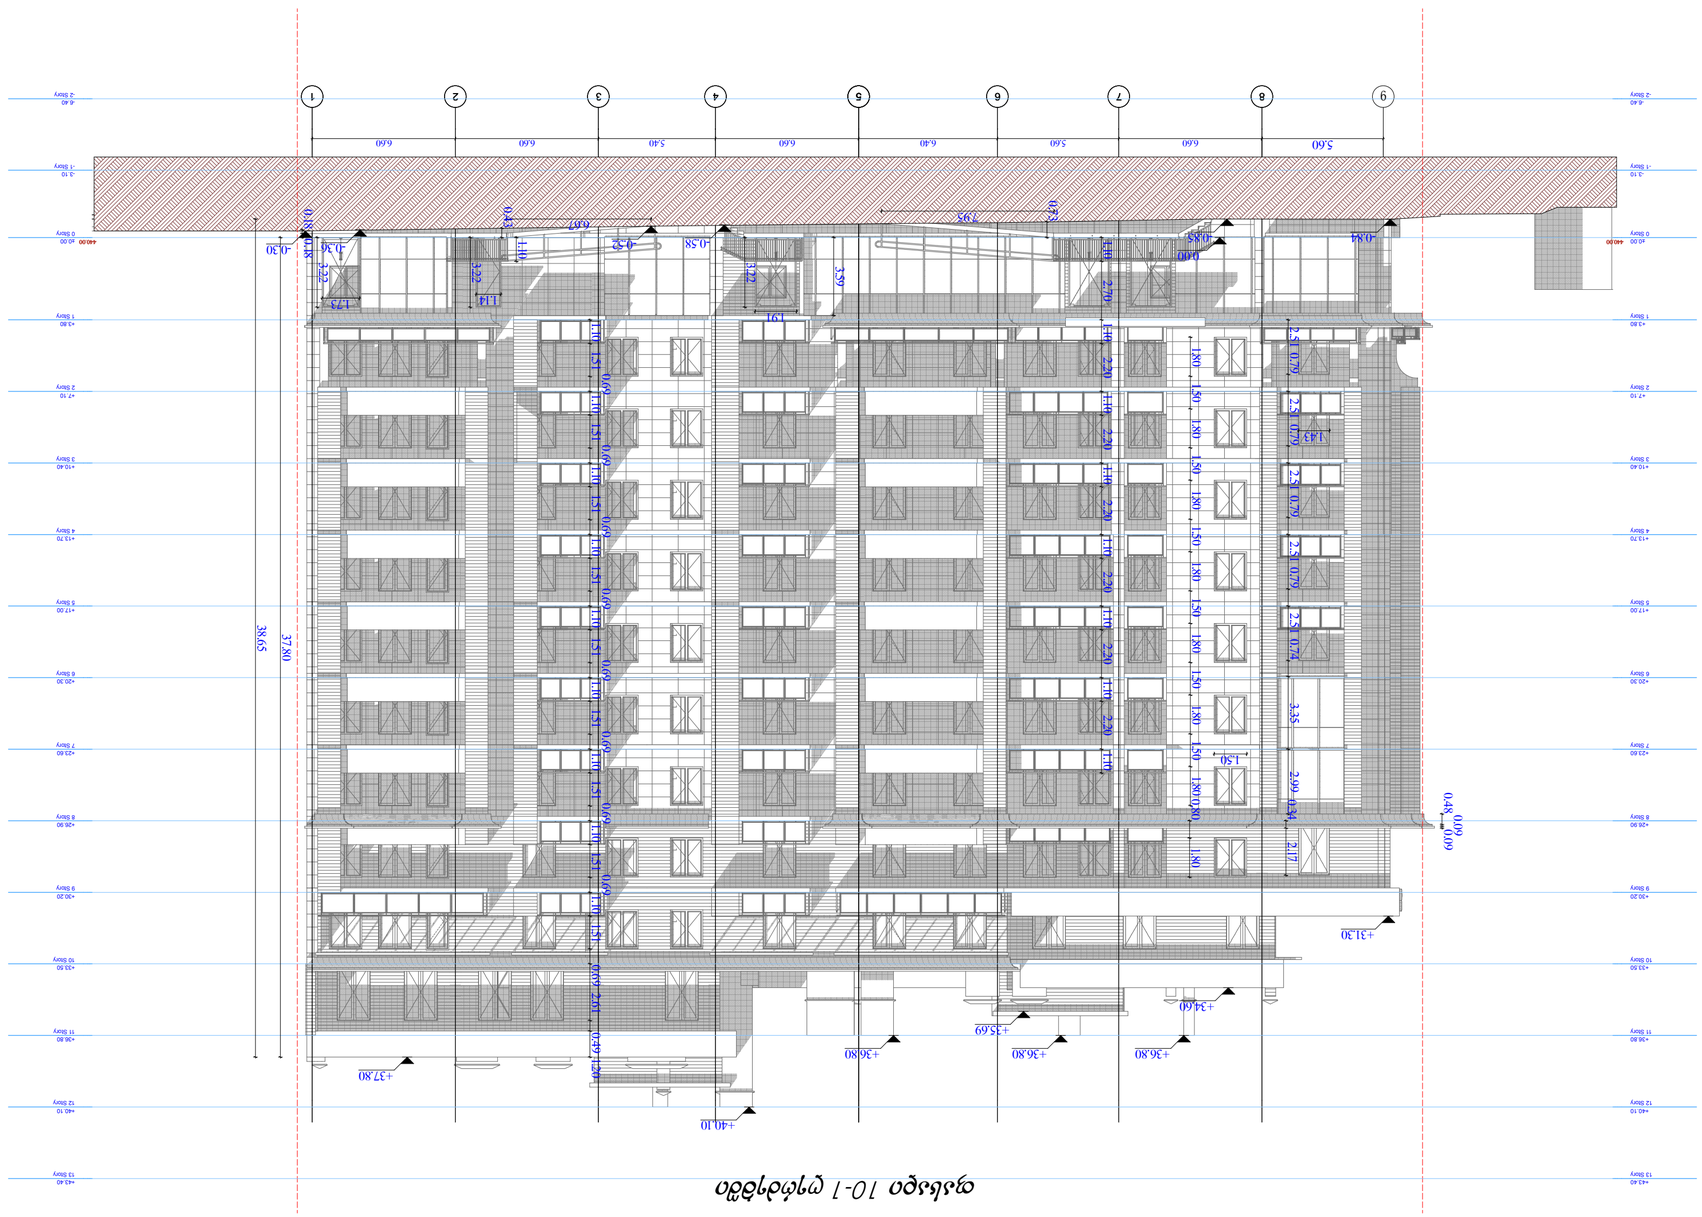

8 7 6 5 4 3 2 1 -6.40 -2 Story -6.40 -2 Story

-3.10
-1 Story

-3.10

-1 Story

±0.00

0 Story

±0.00

0 Story

+3.80

1 Story

+3.80

1 Story

+7.10

2 Story

+7.10

2 Story

+10.40

3 Story

+10.40

3 Story

+13.70

4 Story

+13.70

4 Story

+17.00

5 Story

+17.00

5 Story

+20.30

6 Story

+20.30

6 Story

+23.60

7 Story

+23.60

7 Story

+26.90

8 Story

+26.90

8 Story

+30.20

9 Story

+30.20

9 Story

+33.50

10 Story

+33.50

10 Story

+36.80

11 Story

+36.80

11 Story

+40.10

12 Story

+40.10

12 Story

+43.40

13 Story

+43.40

13 Story

+46.70

14 Story

+46.70

14 Story

38.65

37.80

5.60 6.60 5.60 6.40 6.60 5.40 6.60 6.60

+31.30

+34.60

+35.69

+36.80 +36.80 +36.80

+40.10

+37.80

3.59

3.22

1.91

6.67 7.95

0.73

0.43

0.18 0.18

3.22

1.73 1.14

3.22

1.10

1.10 1.51
0.69

1.10 1.51
0.69

1.10 1.51
0.69

1.10 1.51
0.69

1.10 1.51
0.69

1.10 1.51
0.69

1.10 1.51
0.69

1.10 1.51
0.69

1.10 1.51 0.69 2.61 0.49 1.20

1.43

2.51 0.79 2.51 0.79 2.51 0.79 2.51 0.79 2.51 0.74 3.35 2.99

1.80 1.50 1.80 1.50 1.80 1.50 1.80 1.50 1.80 1.50 1.80 1.50 1.80 0.80 1.80 1.50

0.48
0.09

0.09

0.34 2.17

1.10 2.70 1.10 2.20 1.10 2.20 1.10 2.20 1.10 2.20 1.10 2.20 1.10 2.20 1.10 ±0.00 -0.84 -0.85 -0.58 -0.52 -0.36 -0.30

ფასადი 10-1 ღერძებში

2

თანამდებობა

1

საკადასტ

r

ო საზ

ღვარი
ფურცლები

ექსპლიკაცია:
f

o

rmati

ხელმოწერა

დირექტო

ri

პირ

ობითი აღნიშვნები

დაკვეთა #

მთ. არქიტ.

მისამარ

თი: ქალაქ თბილისი, ვარკეთილის

მეურნეობის დასახლება,

მეგობრობის ქუჩის I ჩიხი #4 მიმდებ.

სტადია ფურცელი

a-2

მასშტაბი

A-2

შენიშვნები:

გვარი

ქ. თბილისში, სო

feli diR

ომი

,,ჩალიპირები"/ (ნაკვ. ს/კ 01.72.14.094.820)

მრავალ

ფუნქციური საცხოვრებელი

კომპლექსის პრ

oeqti

(არქიტექტურული ნაწილი)

pr

oeqtis saxelwo

დება

1:200

თარიღი

შეამოწმა

არქიტექტო

ri

1/ z

ომები მოცემულია მეტრებში

შეასრულა

გ.გურგენიძე

თ.გურგენიძე
S.p.s. u m b (U

M

B) 4

0

6197770

დამკვეთი:

ზ.უმანკოშვილი

440.00 440.00

9

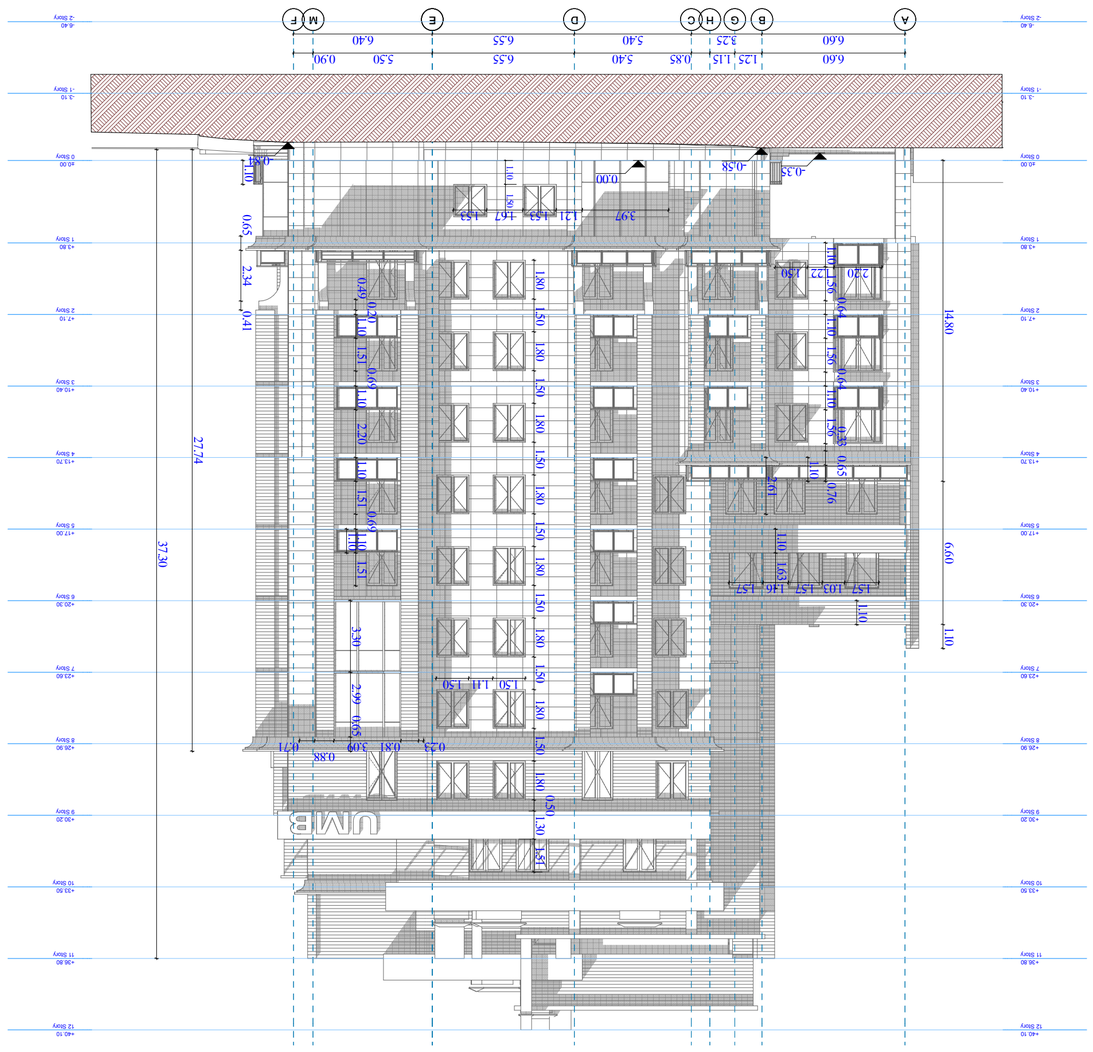

A B G H C D E M F -6.40 -2 Story -6.40 -2 Story

-3.10
-1 Story

-3.10

-1 Story

±0.00

0 Story

±0.00

0 Story

+3.80

1 Story

+3.80

1 Story

+7.10

2 Story

+7.10

2 Story

+10.40

3 Story

+10.40

3 Story

+13.70

4 Story

+13.70

4 Story

+17.00

5 Story

+17.00

5 Story

+20.30

6 Story

+20.30

6 Story

+23.60

7 Story

+23.60

7 Story

+26.90

8 Story

+26.90

8 Story

+30.20

9 Story

+30.20

9 Story

+33.50

10 Story

+33.50

10 Story

+36.80

11 Story

+36.80

11 Story

+40.10

12 Story

+40.10

12 Story

+43.40

13 Story

+43.40

13 Story

+46.70

14 Story

+46.70

14 Story

27.74

37.30

14.80 6.60 1.10

6.60 1.25 1.15 0.85 5.40 6.55 5.50 0.90

6.60 3.25 5.40 6.55 6.40

1.10 1.50 ±0.00 -0.58 -0.35 -0.84

1.80 1.50 1.80 1.50 1.80 1.50 1.80 1.50 1.80 1.50 1.80 1.50 1.80 1.50 1.80 0.50

1.30 1.51

1.50 1.11 1.50

0.23 0.81 3.09

0.88

0.71

3.30 2.99 0.65 1.10

0.49
0.20

1.10 1.51
0.69

1.10 2.20 1.10 1.51
0.69

1.10 1.51

0.65 2.34 0.41 1.10 3.97 1.21 1.53 1.67 1.53
1.10 1.56
0.64

1.10 1.56
0.64

1.10 1.56
0.33 0.65

0.76

1.10

2.61
1.10 1.63

1.10

1.57 1.03 1.57 1.16 1.57

2.20 1.22 1.50

ფასადი A-F ღერძებში

2

თანამდებობა

1

საკადასტ

r

ო საზ

ღვარი
ფურცლები

ექსპლიკაცია:
f

o

rmati

ხელმოწერა

დირექტო

ri

პირ

ობითი აღნიშვნები

დაკვეთა #

მთ. არქიტ.

მისამარ

თი: ქალაქ თბილისი, ვარკეთილის

მეურნეობის დასახლება,

მეგობრობის ქუჩის I ჩიხი #4 მიმდებ.

სტადია ფურცელი

a-2

მასშტაბი

A-2

შენიშვნები:

გვარი

ქ. თბილისში, სო

feli diR

ომი

,,ჩალიპირები"/ (ნაკვ. ს/კ 01.72.14.094.820)

მრავალ

ფუნქციური საცხოვრებელი

კომპლექსის პრ

oeqti

(არქიტექტურული ნაწილი)

pr

oeqtis saxelwo

დება

1:200

თარიღი

შეამოწმა

არქიტექტო

ri

1/ z

ომები მოცემულია მეტრებში

შეასრულა

გ.გურგენიძე

თ.გურგენიძე
S.p.s. u m b (U

M

B) 4

0

6197770

დამკვეთი:

ზ.უმანკოშვილი

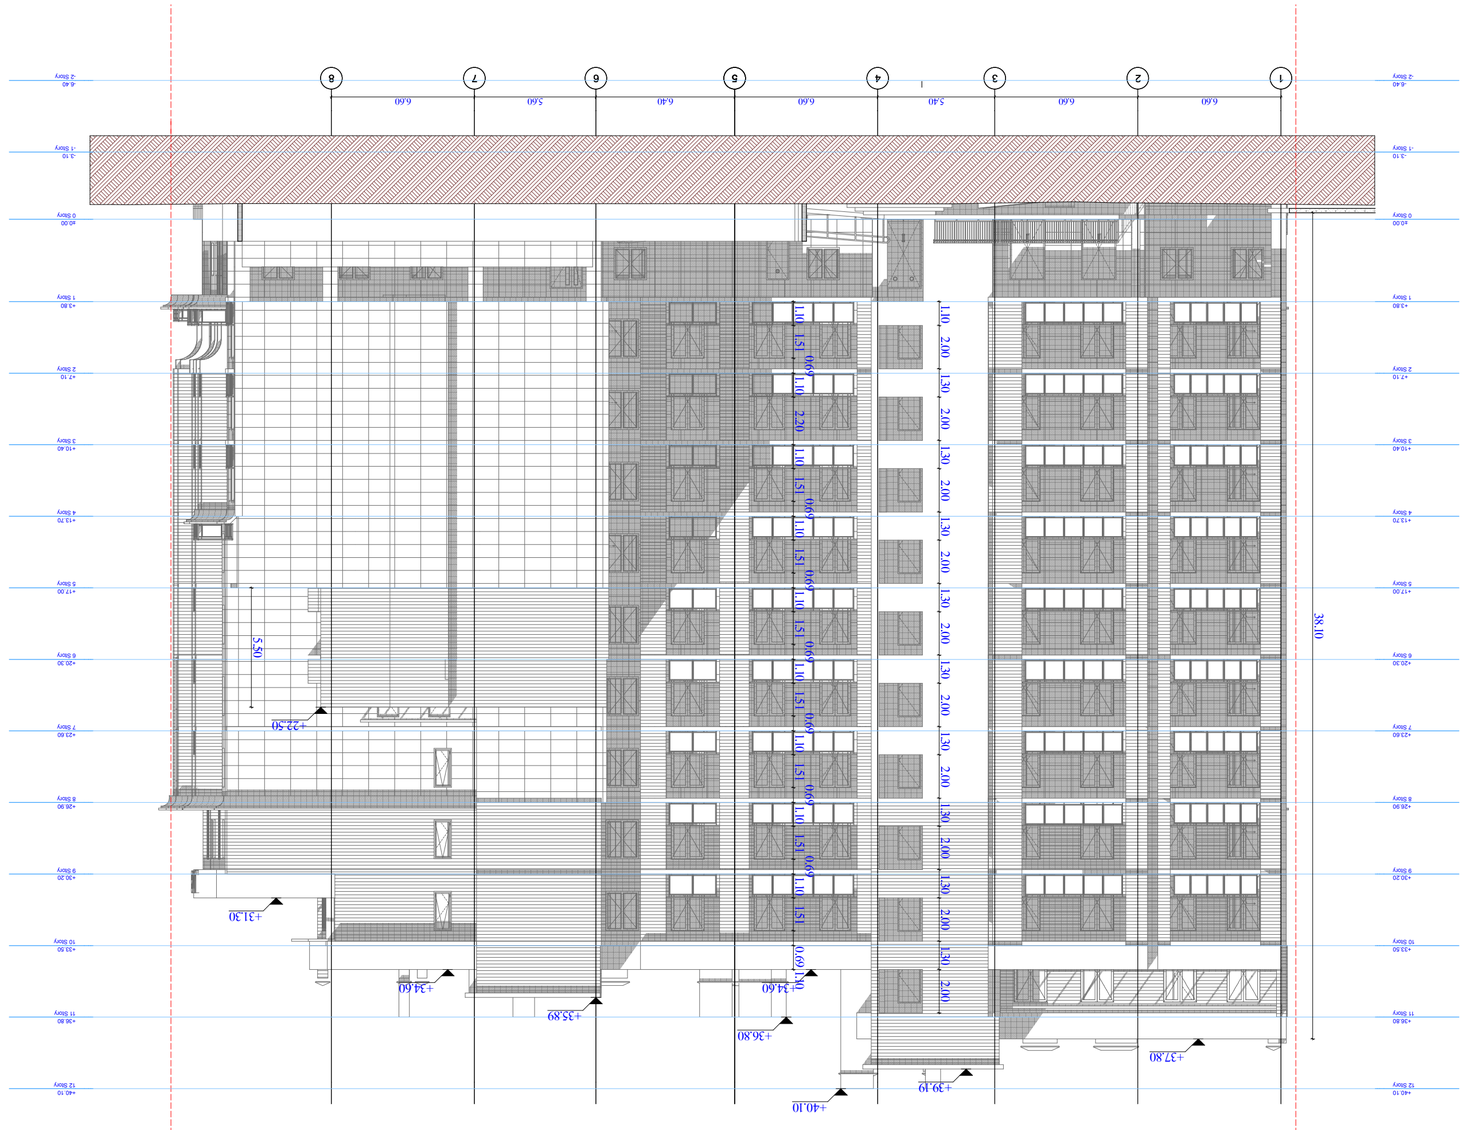

1 2 3 4 5 6 7 8 -6.40 -2 Story -6.40 -2 Story

-3.10
-1 Story

-3.10

-1 Story

±0.00

0 Story

±0.00

0 Story

+3.80

1 Story

+3.80

1 Story

+7.10

2 Story

+7.10

2 Story

+10.40

3 Story

+10.40

3 Story

+13.70

4 Story

+13.70

4 Story

+17.00

5 Story

+17.00

5 Story

+20.30

6 Story

+20.30

6 Story

+23.60

7 Story

+23.60

7 Story

+26.90

8 Story

+26.90

8 Story

+30.20

9 Story

+30.20

9 Story

+33.50

10 Story

+33.50

10 Story

+36.80

11 Story

+36.80

11 Story

+40.10

12 Story

+40.10

12 Story

+43.40

13 Story

+43.40

13 Story

+46.70

14 Story

+46.70

14 Story

38.10

6.60 6.60 5.40 6.60 6.40 5.60 6.60

+37.80

+39.19

+34.60

+36.80
+40.10

+35.89

+34.60

+31.30
+22.50

1.10 2.00 1.30 2.00 1.30 2.00 1.30 2.00 1.30 2.00 1.30 2.00 1.30 2.00 1.30 2.00 1.30 2.00 1.30 2.00

1.10 1.51
0.69

1.10 2.20 1.10 1.51
0.69

1.10 1.51
0.69

1.10 1.51
0.69

1.10 1.51
0.69

1.10 1.51
0.69

1.10 1.51
0.69

1.10 1.51 0.69 1.10

5.50

ფასადი 1-10 ღერძებში

2

თანამდებობა

1

საკადასტ

r

ო საზ

ღვარი
ფურცლები

ექსპლიკაცია:
f

o

rmati

ხელმოწერა

დირექტო

ri

პირ

ობითი აღნიშვნები

დაკვეთა #

მთ. არქიტ.

მისამარ

თი: ქალაქ თბილისი, ვარკეთილის

მეურნეობის დასახლება,

მეგობრობის ქუჩის I ჩიხი #4 მიმდებ.

სტადია ფურცელი

a-2

მასშტაბი

A-2

შენიშვნები:

გვარი

ქ. თბილისში, სო

feli diR

ომი

,,ჩალიპირები"/ (ნაკვ. ს/კ 01.72.14.094.820)

მრავალ

ფუნქციური საცხოვრებელი

კომპლექსის პრ

oeqti

(არქიტექტურული ნაწილი)

pr

oeqtis saxelwo

დება
1:200

თარიღი

შეამოწმა

არქიტექტო

ri

1/ z

ომები მოცემულია მეტრებში

შეასრულა

გ.გურგენიძე

თ.გურგენიძე
S.p.s. u m b (U

M

B) 4

0

6197770

დამკვეთი:

ზ.უმანკოშვილი

I

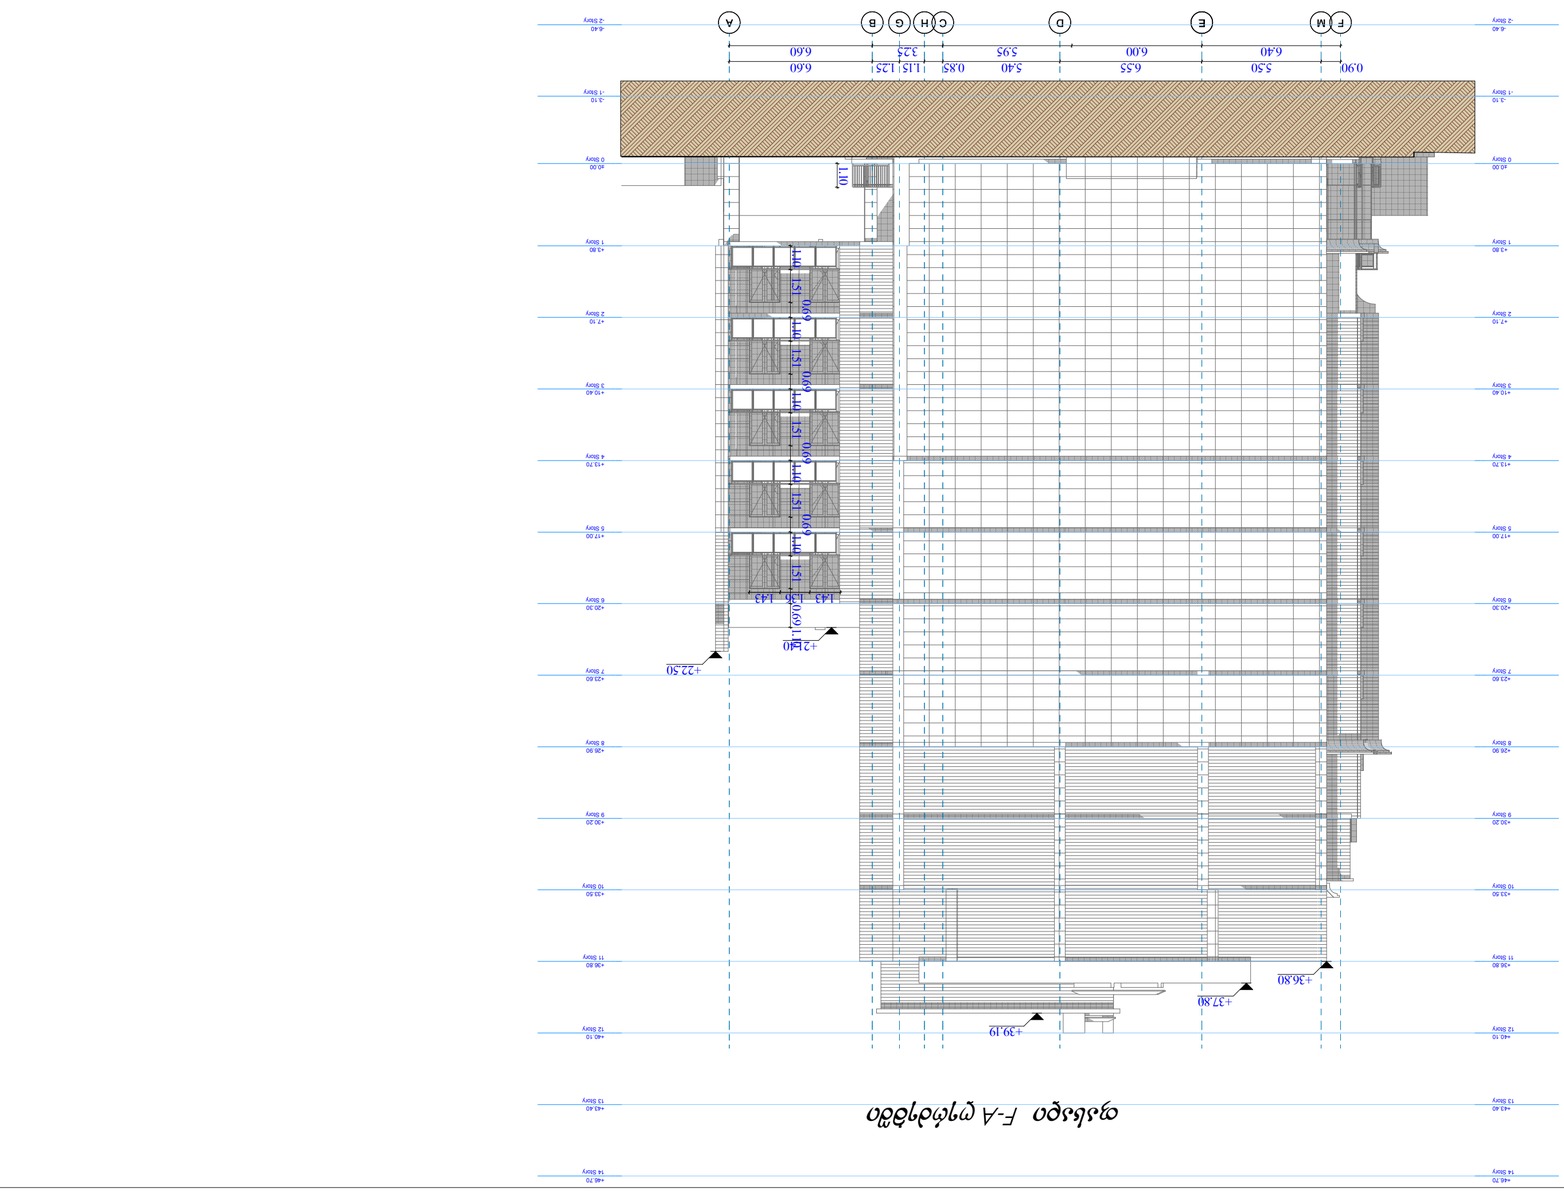

F M E D C H G B A -6.40 -2 Story -6.40 -2 Story

-3.10
-1 Story

-3.10

-1 Story

±0.00

0 Story

±0.00

0 Story

+3.80

1 Story

+3.80

1 Story

+7.10

2 Story

+7.10

2 Story

+10.40

3 Story

+10.40

3 Story

+13.70

4 Story

+13.70

4 Story

+17.00

5 Story

+17.00

5 Story

+20.30

6 Story

+20.30

6 Story

+23.60

7 Story

+23.60

7 Story

+26.90

8 Story

+26.90

8 Story

+30.20

9 Story

+30.20

9 Story

+33.50

10 Story

+33.50

10 Story

+36.80

11 Story

+36.80

11 Story

+40.10

12 Story

+40.10

12 Story

+43.40

13 Story

+43.40

13 Story

+46.70

14 Story

+46.70

14 Story

6.40 6.00 5.95 3.25 6.60

0.90 5.50 6.55 5.40 0.85 1.15 1.25 6.60

+37.80

+39.19

+36.80

+22.50

+21.40

1.10 1.51
0.69

1.10 1.51
0.69

1.10 1.51
0.69

1.10 1.51
0.69

1.10 1.51 0.69 1.10 1.43 1.36 1.43

1.10

2

თანამდებობა

1

საკადასტრო საზღვარი

ფურცლები

ექსპლიკაცია:
ფორმატი

ხელმოწერა

დირექტორი

პირობითი აღნიშვნები

დაკვეთა #

მთ. არქიტ.

მისამართი: ქალაქ თბილისი, ვარკეთილის

მეურნეობის დასახლება,

მეგობრობის ქუჩის I ჩიხი #4 მიმდებ.

სტადია ფურცელი

a-2

მასშტაბი

A-2

შენიშვნები:

გვარი

ქ. თბილისში, სოფელი დიღომი

,,ჩალიპირები"/ (ნაკვ. ს/კ 01.72.14.094.820)

მრავალფუნქციური საცხოვრებელი

კომპლექსის პროექტი

(არქიტექტურული ნაწილი)

პროექტის სახელწოდება

1:200

თარიღი

შეამოწმა

არქიტექტორი

1/ ზომები მოცემულია მეტრებში

შეასრულა

გ.გურგენიძე

თ.გურგენიძე
S.p.s. u m b (UMB) 406197770

დამკვეთი:

ზ.უმანკოშვილი

ფასადი F-A ღერძებში