
# საქართველო,
# თბილისი, სოფელი დიღომი, ხატაეთის ქუჩა №27
# ნაკვეთის საკ. კოდი 01.72.14.035.773

## ტოპოგრაფიული გეგმა


სიტუაციური გეგმა

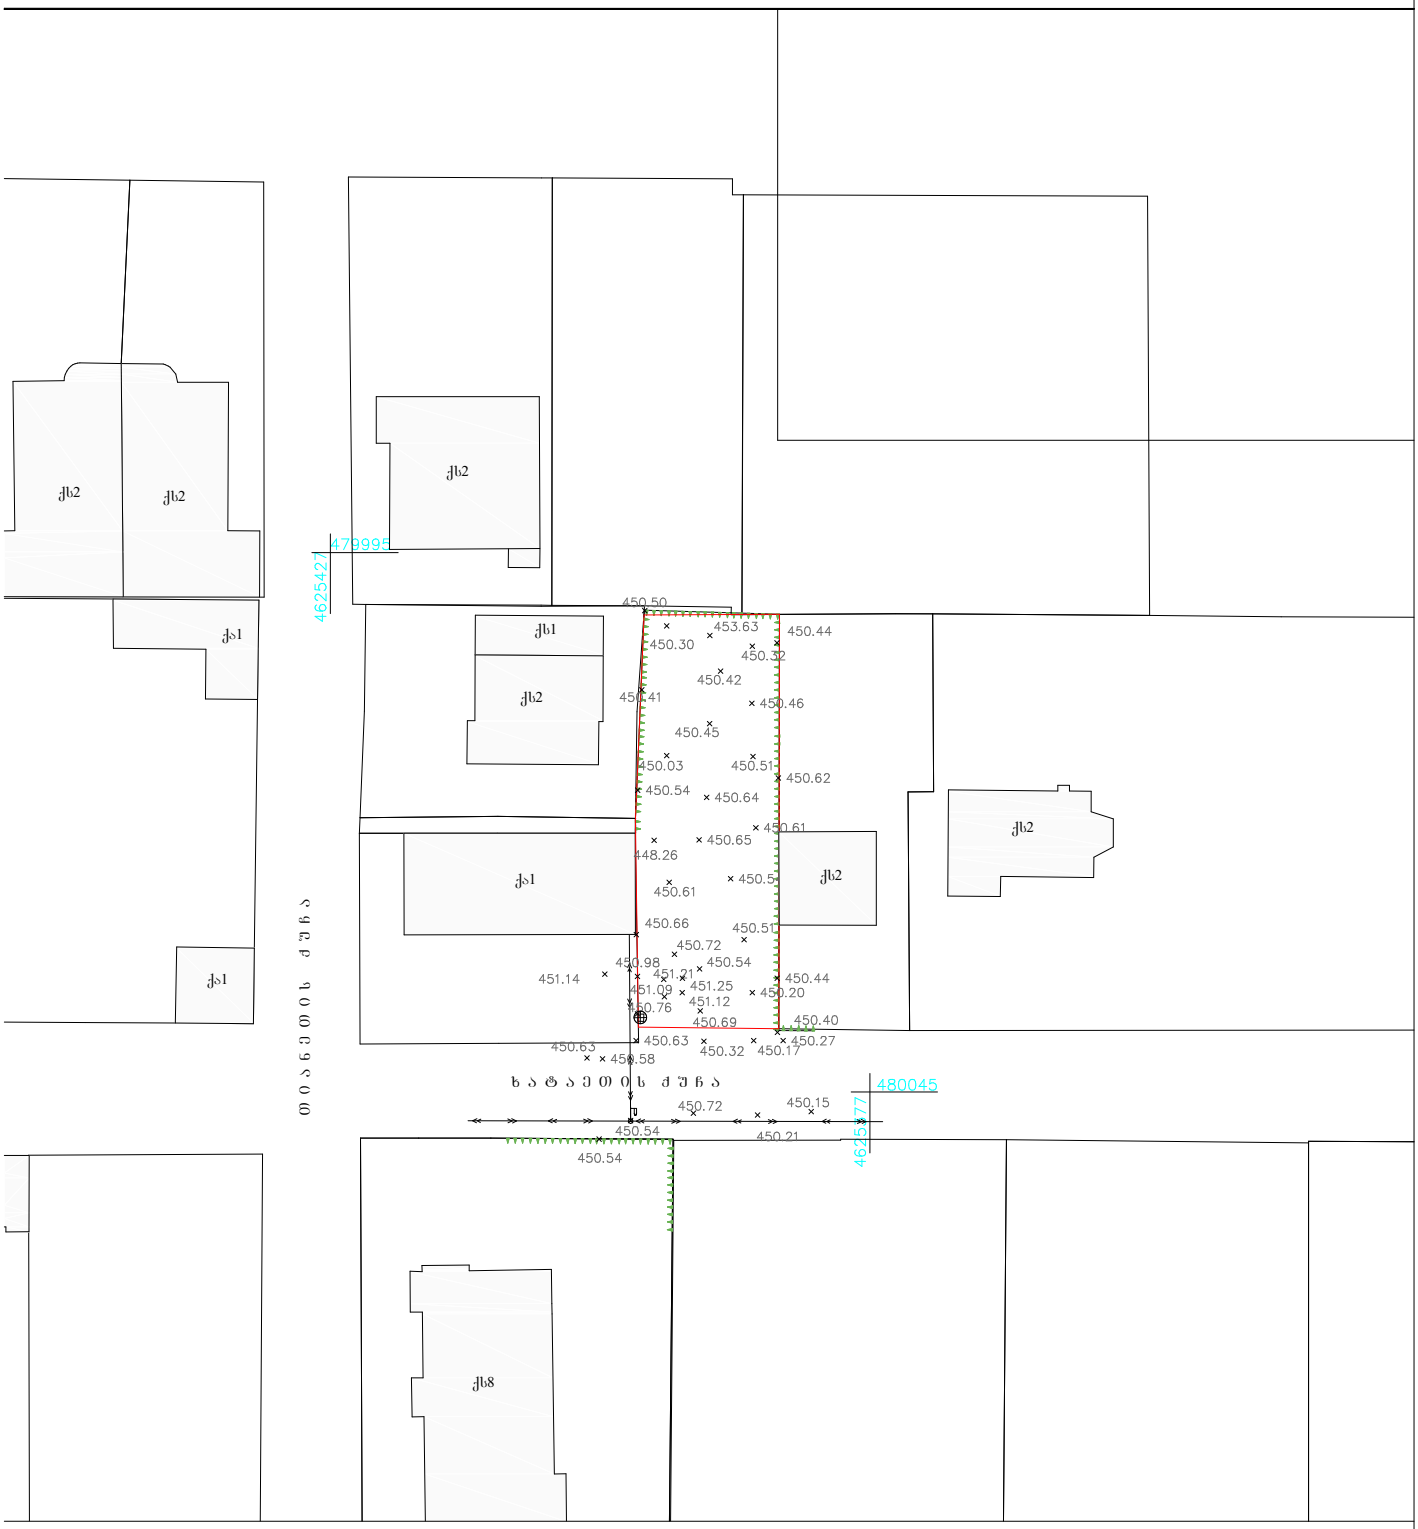


შენიშვნა: საამზომველო სამუშაოები შესრულებულია საქართველოს მუდმივმოქმედი რეფერენს სადგურების ქსელი - GEOCORS -ის გამოყენებით.

| | | | |
|---|---|---|---|
| პირობითი აღნიშვნები | კორექტირებული საზღვარი | ღობე | წყ წყალგაყვანილობა |
| UTM (საერთაშორისო) სისტემის კოორდინატები | რეგისტრირებული საზღვარი | კედელი | გ გაზი |
| | ფარდული | მაღალი ძაბვის ელექტრო გადამცემი ხაზი | ქ ქანალიზაცია |
| ადგილობრივი სისტემის სამუშაო კოორდინატები | სატრანსფორმა-ტორო ჯიხური | ხეები | კ კავშირგაბმულობა |
| არასაცხოვრებელი შენობა | რეზერვუარი | სამეთვალყურეო ჭა | ელ. ქსელები |
| საცხოვრებელი შენობა | დამცავი რკინის ბოძი | რელიეფი | სკ სანიაღვრე |
| | საკომუნიკაციო ბოძი | ბარე განათება | ბორდიური |

| | | |
|---|---|---|
| შპს "ქორსიარდი" | | ტელ. 599 95 |
| დირექტორი | ჯ.ელბაძიძე | |
| შემსრულებელი | ჯ.ელბაძიძე | |
| დამკვეთი | | |
| მასშტაბი 1:500 | 23.03.2018 | |

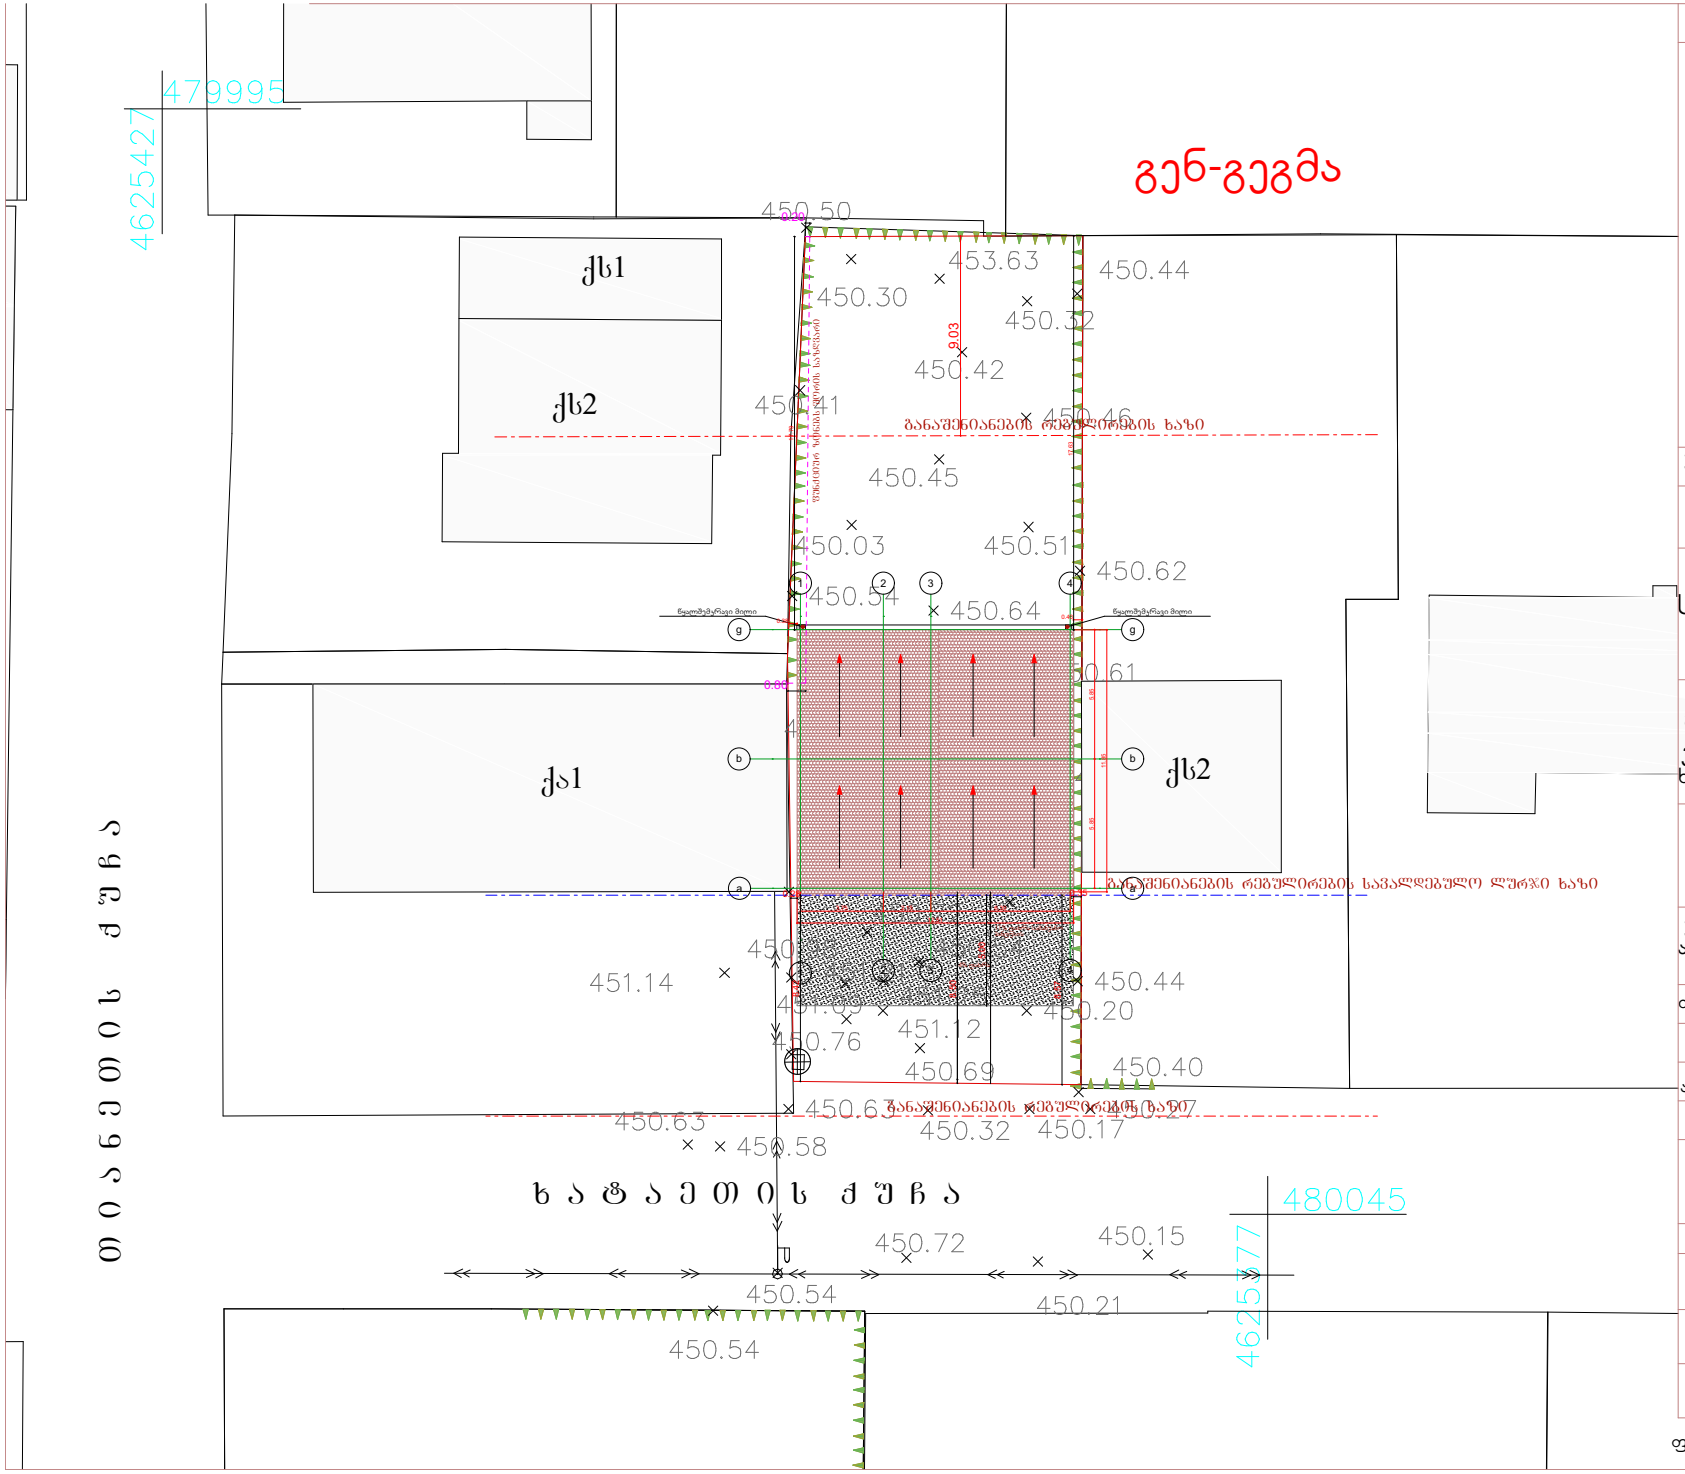


| | |
|---|---|
| formati | A-3 |

დამკვეთი:

ლ.აბდუშელიშვილი

პირობითი აღნიშვნა:

პროექტის დასახელება:
სავაჭრო ობიექტი მაღაზია

მისამართი:
ქ.თბილისი, სოფელი დიღომი ხატაეთის ქ.27

პროექტის ნაწილი:
არქიტექტურული

| თანამდებობა | გვარი | ხელმოწერა |
|---|---|---|
| დირექტორი | გ. ჭანკვეტაძე | |
| მთ. არქიტექტორი | მ.ბარბაქაძე | |
| პრ. ავტორი | მ.ბარბაქაძე | |
| Semsrulebeli organizacia | Pasted Image #11.jpg | |

ფურცლის დასახელება:

გენ-გეგმა

| | |
|---|---|
| თარიღი 2018 წ. | მასშ. 1:200 |
| ფურცლების რაოდენობა | – |
| ფურცლის ნომერი № | – |