ჭრილი 1-1

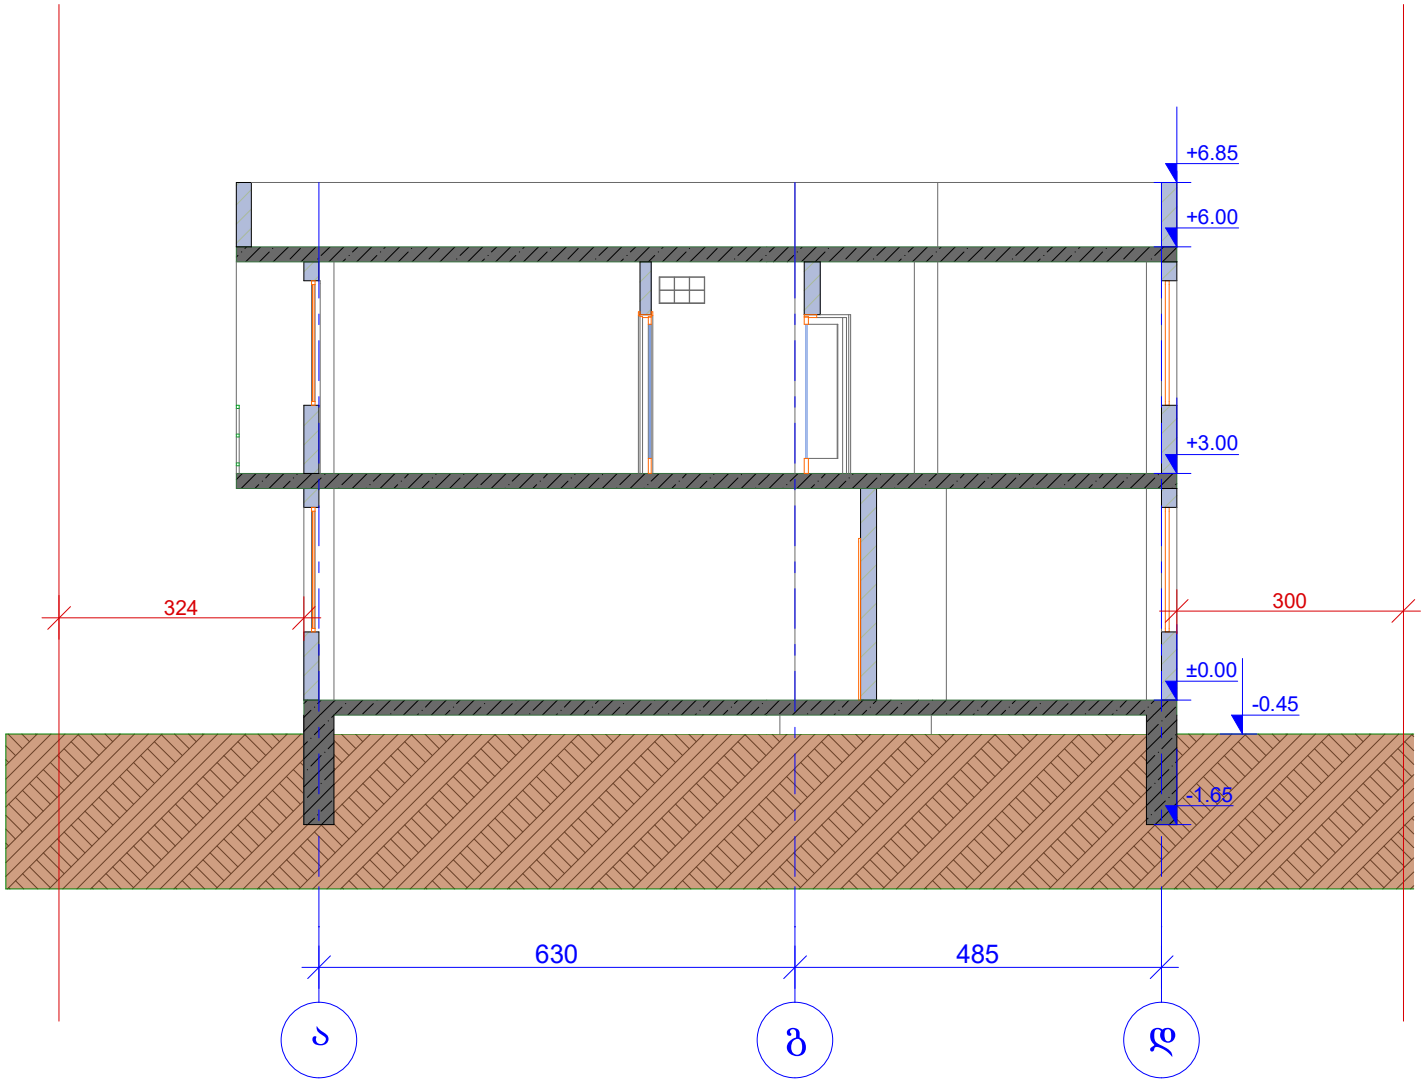

პროექტის სახელწოდება

ინდივიდუალური ერთბინიანი საცხოვრებელი სახლის პროექტი (შენობა №1)

მისამართი

ქ. თბილის, გლდანი, "ავშნიანი"
საკ. კოდი 01.11.17.006.725

საპროექტო ორგანიზაცია

შ.პ.ს. "არქსტუდიო ვ"

გლდანი. I - მკრ. კორპუსი №21 ბინა №66
ტელ: 599 93 45 60.

საიდენტიფიკაციო კოდი: 400093206

არქიტექტორი	თ. კობახიძე
შეასრულა	პ. ქოქიაშვილი
დირექტორი	ვ. ცხოვრებაძე
დამკვეთი	კ. ოდიშელიძე

ფორმატი	მასშტაბი	თარიღი
A4	1:100	07/07/2018

ჭრილი 2-2

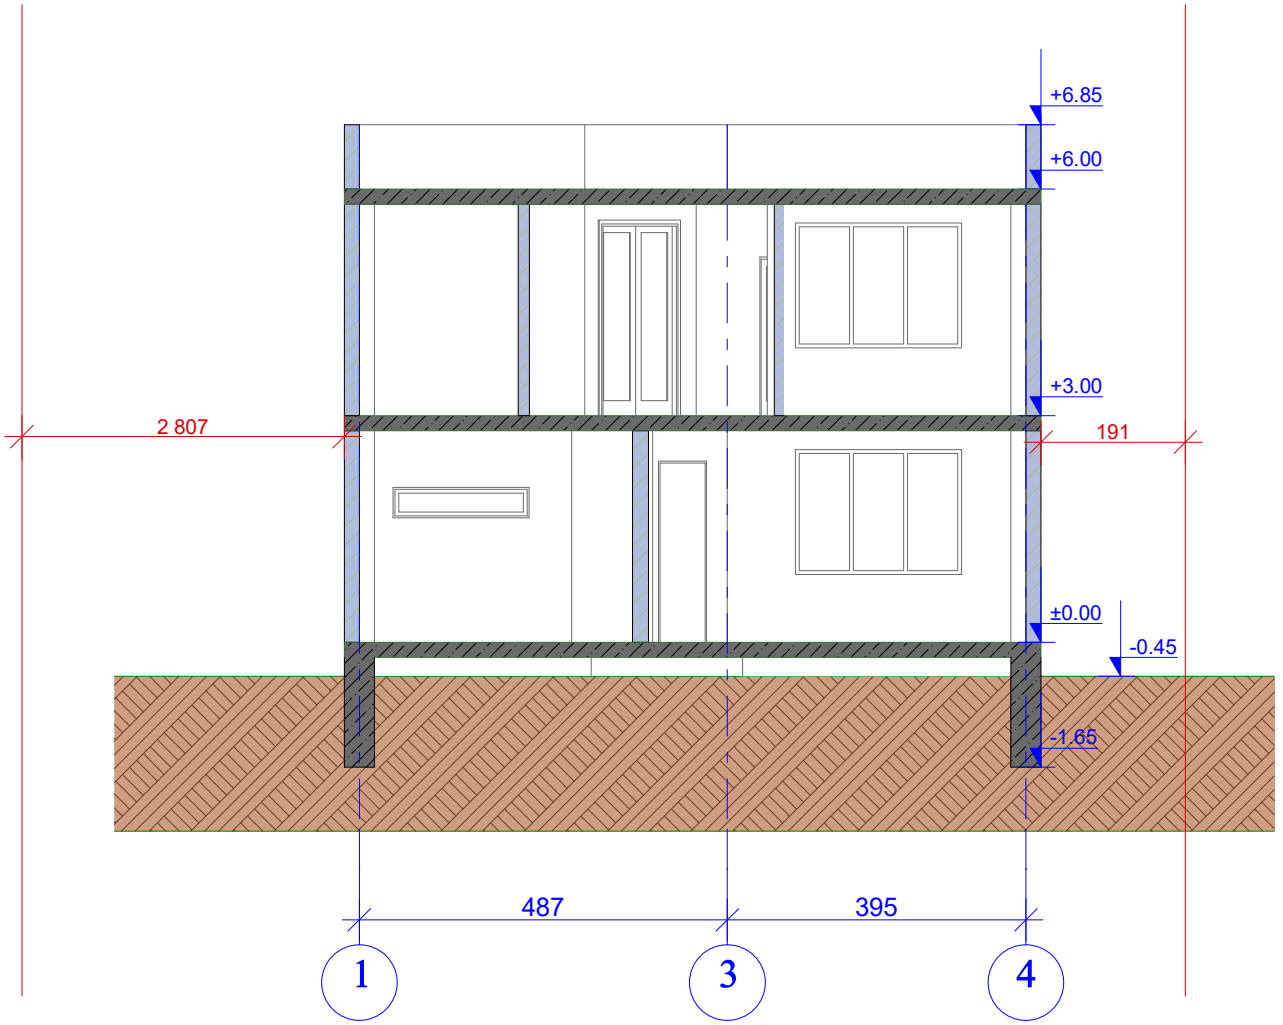

პროექტის სახელწოდება
ინდივიდუალური ერთბინიანი საცხოვრებელი სახლის პროექტი (შენობა №1)

მისამართი
ქ. თბილის, გლდანი, "ავშნიანი" საკ. კოდი 01.11.17.006.725

საპროექტო ორგანიზაცია
შ.პ.ს. "არქსტუდიო ვ"
გლდანი. I - მკრ. კორპუსი №21 ბინა №66
ტელ: 599 93 45 60.
საიდენტიფიკაციო კოდი: 400093206

არქიტექტორი	თ. კობახიძე
შეასრულა	პ. ქოქიაშვილი
დირექტორი	ვ. ცხოვრებაძე
დამკვეთი	კ. ოდიშელიძე

ფორმატი	მასშტაბი	თარიღი
A4	1:100	07/07/2018