
ფასადი 1-4

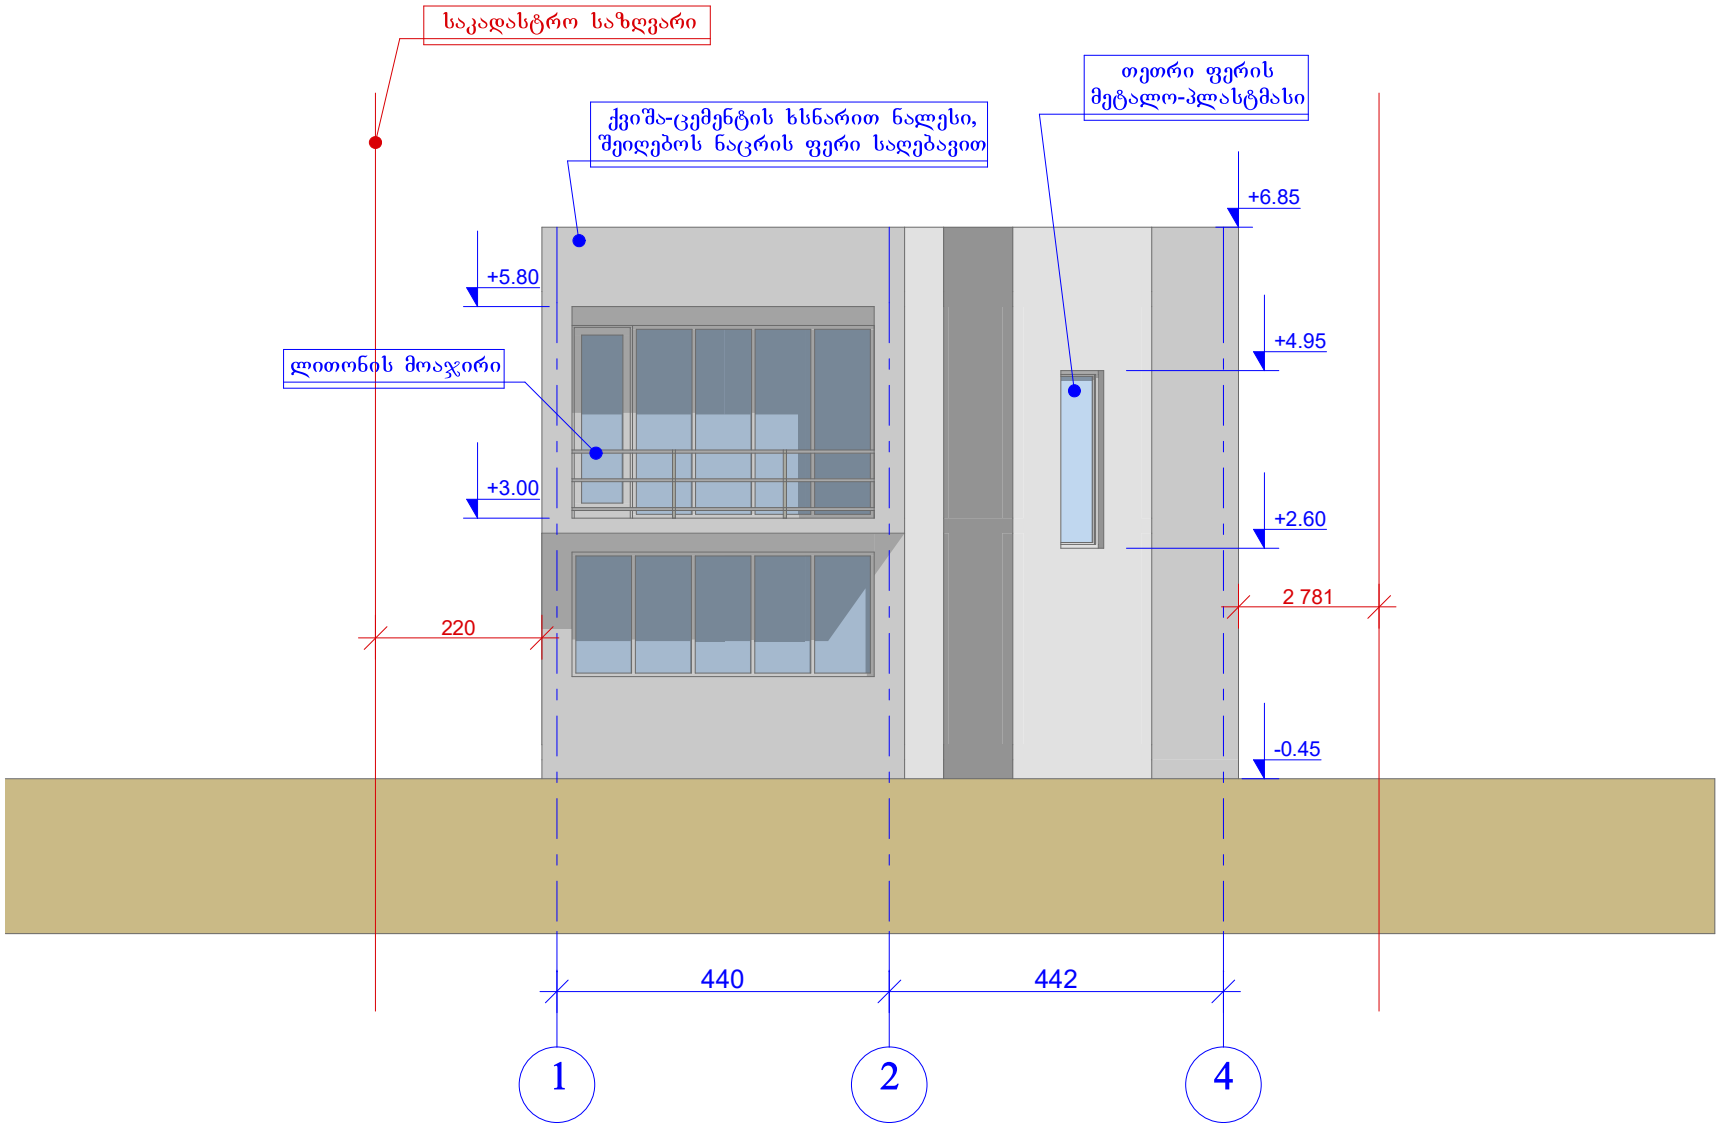

პროექტის სახელწოდება
ინდივიდუალური ერთბინიანი საცხოვრებელი სახლის პროექტი (შენობა №3)


მისამართი
ქ. თბილის, გლდანი, "ავშნიანი" საკ. კოდი 01.11.17.006.725

საპროექტო ორგანიზაცია
შ.პ.ს. "არქსტუდიო ვ" გლდანი. I - მკრ. კორპუსი №21 ბინა №66 ტელ: 599 93 45 60. საიდენტიფიკაციო კოდი: 400093206

არქიტექტორი	თ. კობახიძე
შემსრულა	პ. ქოქიაშვილი
დირექტორი	ვ. ცხოვრებაძე
დამკვეთი	კ. ოდიშელიძე

ფორმატი	მასშტაბი	თარიღი
A4	1:100	07/07/2018

ფასადი 4-1

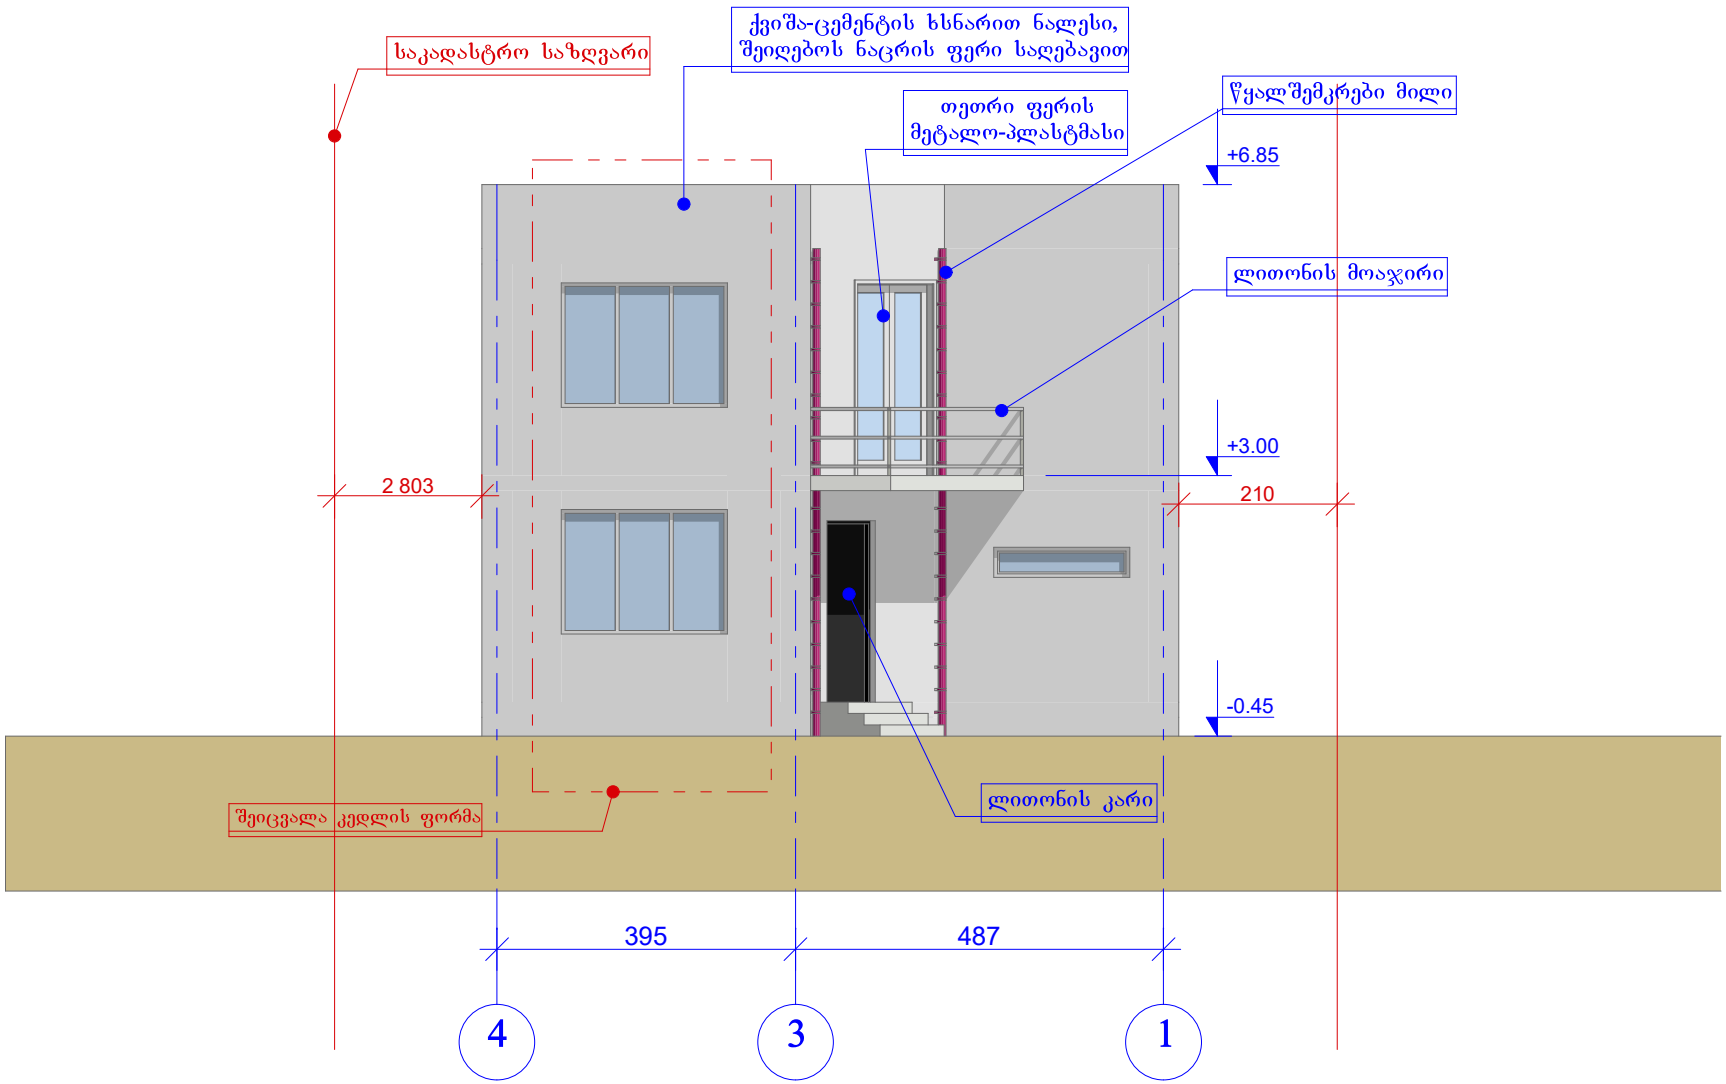

პროექტის სახელწოდება

ინდივიდუალური ერთბინიანი საცხოვრებელი სახლის პროექტი (შენობა №3)

მისამართი

ქ. თბილის, გლდანი, "ავშნიანი"
საკ. კოდი 01.11.17.006.725


საპროექტო ორგანიზაცია

შ.პ.ს. "არქსტუდიო ვ"
გლდანი. I - მკრ. კორპუსი №21 ბინა №66
ტელ: 599 93 45 60.
საიდენტიფიკაციო კოდი: 400093206

არქიტექტორი	თ. კობახიძე
შეასრულა	პ. ქოქიაშვილი
დირექტორი	ვ. ცხოვრებაძე
დამკვეთი	კ. ოდიშელიძე

ფორმატი	მასშტაბი	თარიღი
A4	1:100	07/07/2018

ფასადი ა-დ

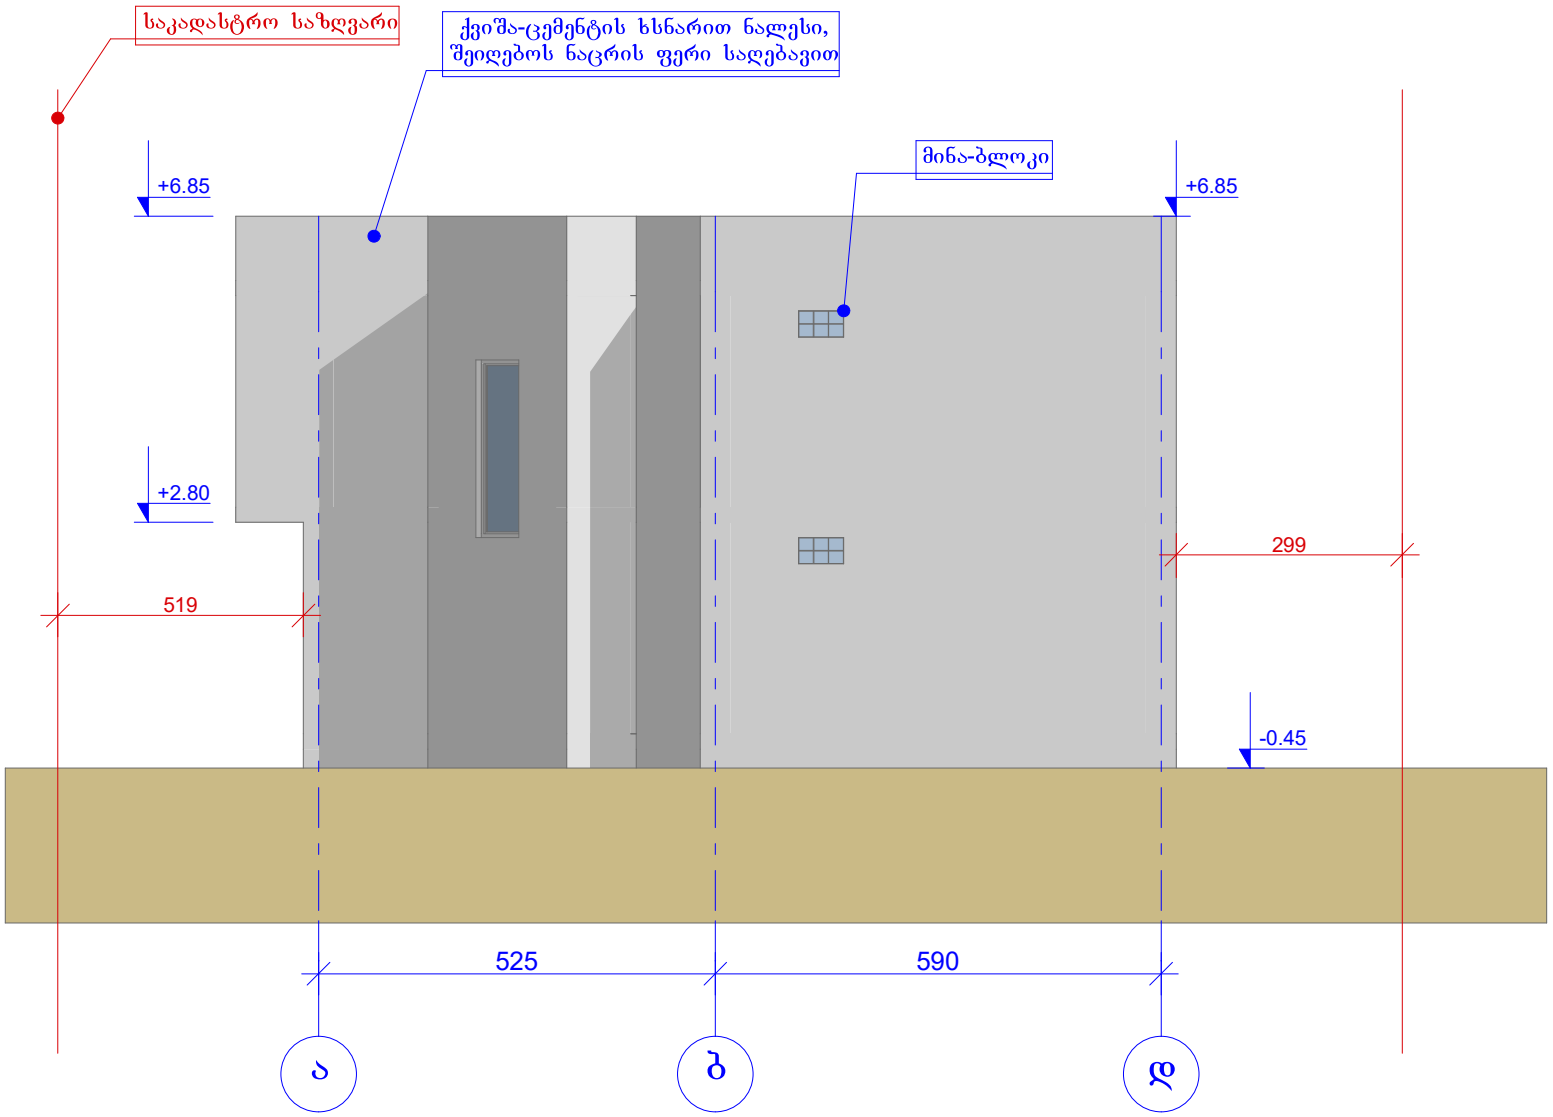

პროექტის სახელწოდება
ინდივიდუალური ერთბინიანი საცხოვრებელი სახლის პროექტი (შენობა №3)

მისამართი
ქ. თბილის, გლდანი, "ავშნიანი" საკ. კოდი 01.11.17.006.725

საპროექტო ორგანიზაცია
შ.პ.ს. "არქსტუდიო ვ"


გლდანი. I - მკრ. კორპუსი №21 ბინა №66
ტელ: 599 93 45 60.

საიდენტიფიკაციო კოდი: 400093206

არქიტექტორი	თ. კობახიძე
შეასრულა	პ. ქოქიაშვილი
დირექტორი	ვ. ცხოვრებაძე
დამკვეთი	კ. ოდიშელიძე

ფორმატი	მასშტაბი	თარიღი
A4	1:100	07/07/2018

ფასადი დ-ა

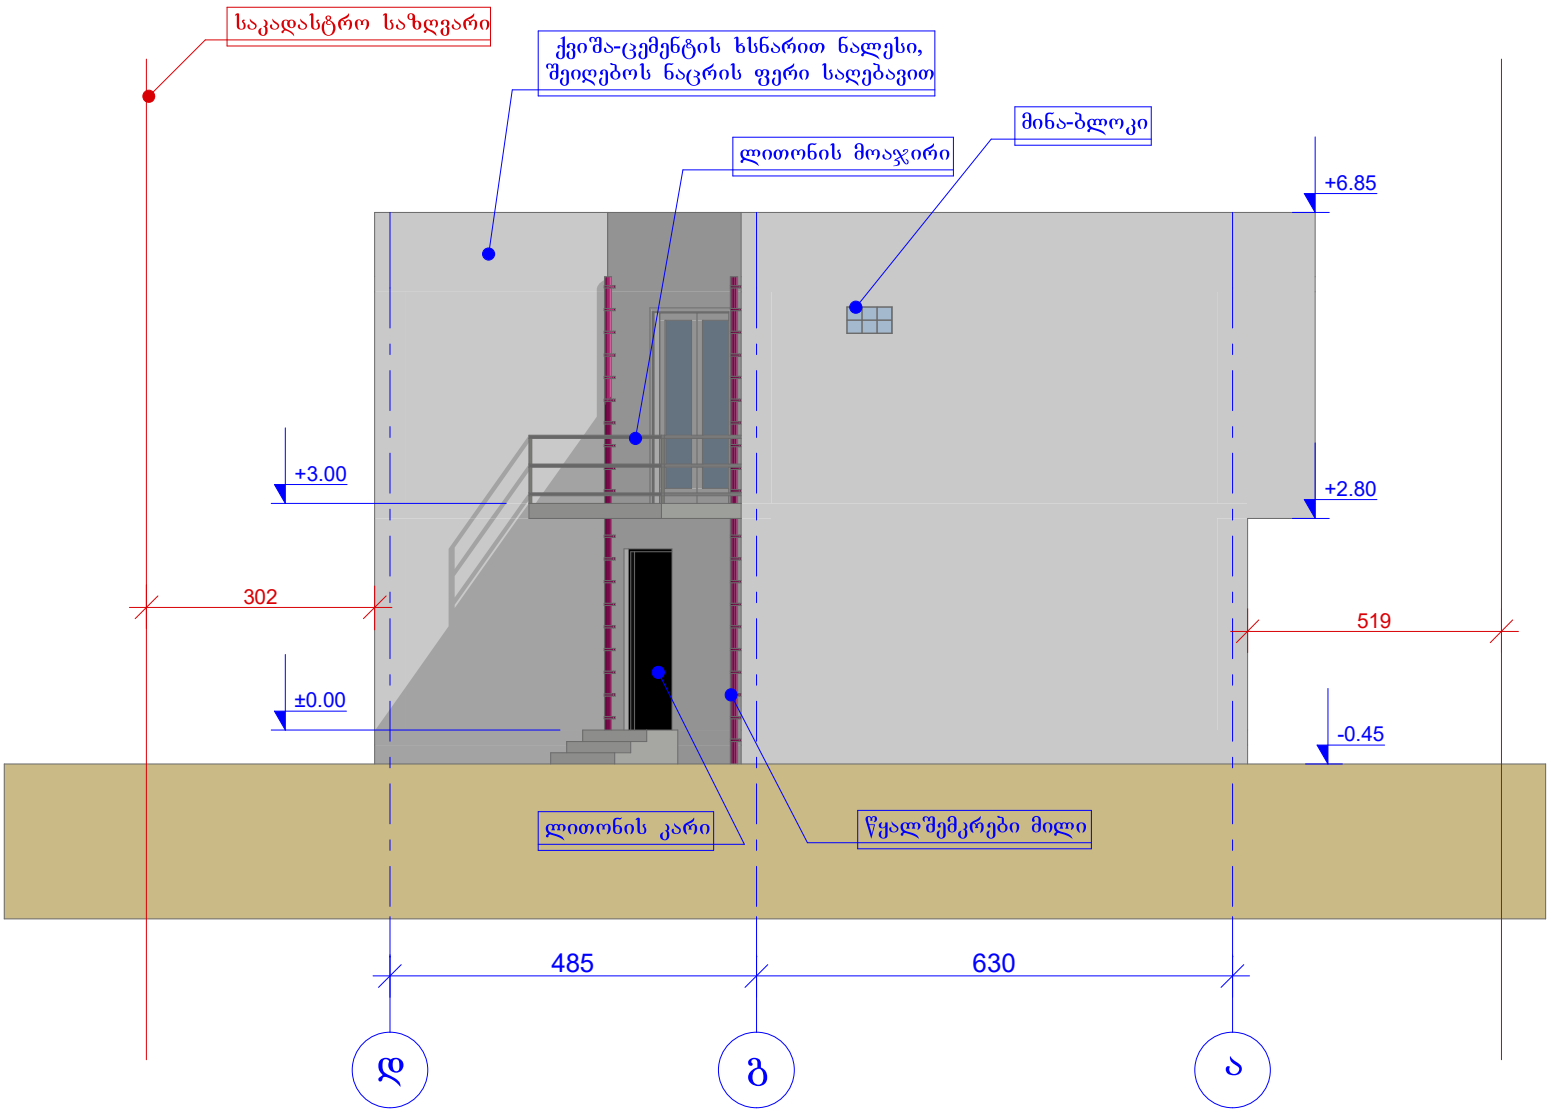

პროექტის სახელწოდება	
ინდივიდუალური ერთბინიანი საცხოვრებელი სახლის პროექტი (შენობა №3)	
მისამართი	
ქ. თბილისი, გლდანი, "ავშნიანი" საკ. კოდი 01.11.17.006.725	
საპროექტო ორგანიზაცია	
შ.პ.ს. "არქსტუდიო ვ"	
გლდანი. I - მკრ. კორპუსი №21 ბინა №66 ტელ: 599 93 45 60.	
საიდენტიფიკაციო კოდი: 400093206	
არქიტექტორი	
თ. კობახიძე	
შეასრულა	
პ. ქოქიაშვილი	
დირექტორი	
ვ. ცხოვრებაძე	
დამკვეთი	
კ. ოდიშელიძე	

ფორმატი	მასშტაბი	თარიღი
A4	1:100	07/07/2018