
სასაწყობე დანიშნულების ნაგებობა

მის: ქ. თბილისი ნაკვეთი 01.19.33.008.060 01.19.33.008.069


ბლოკი A ფასადი ღერძებში 1-6 6-1 A-E E-A

მასშტაბი 1:200


ბლოკი A ფასადი ღერძებში 1-6

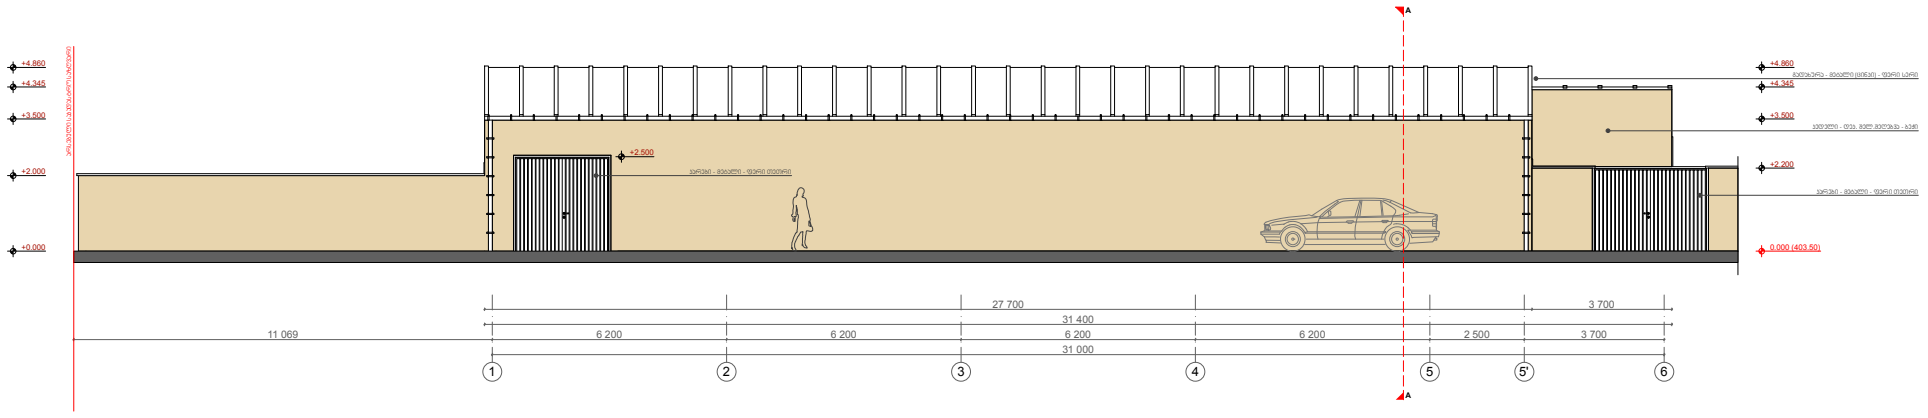


ბლოკი A ფასადი ღერძებში 6-1

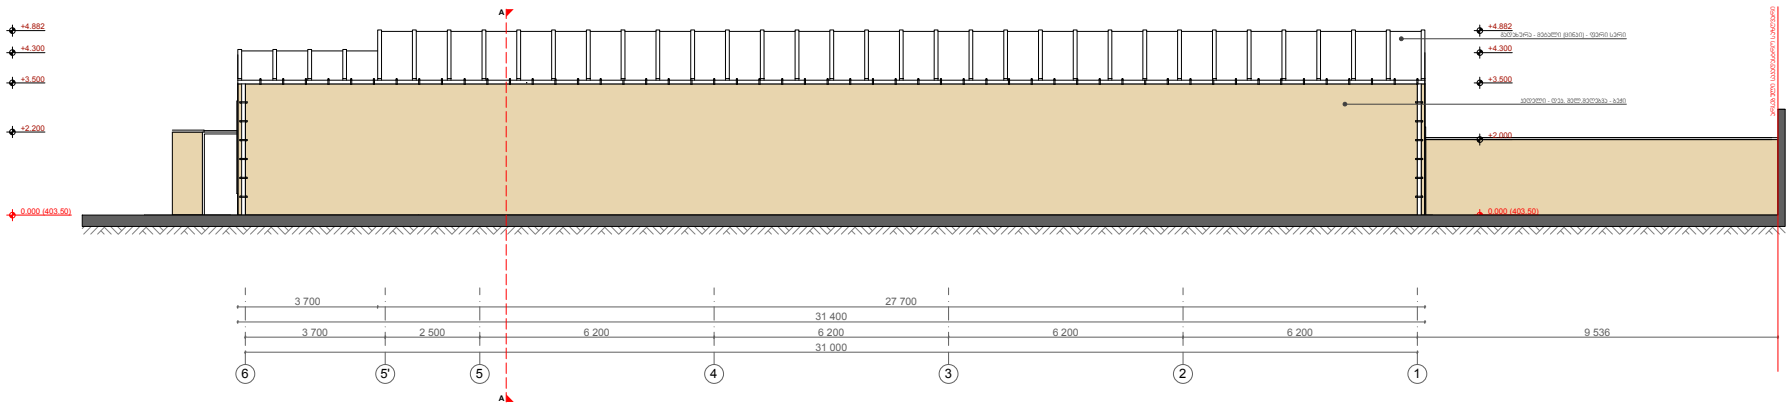

ბლოკი A ფასადი ღერძებში A-E

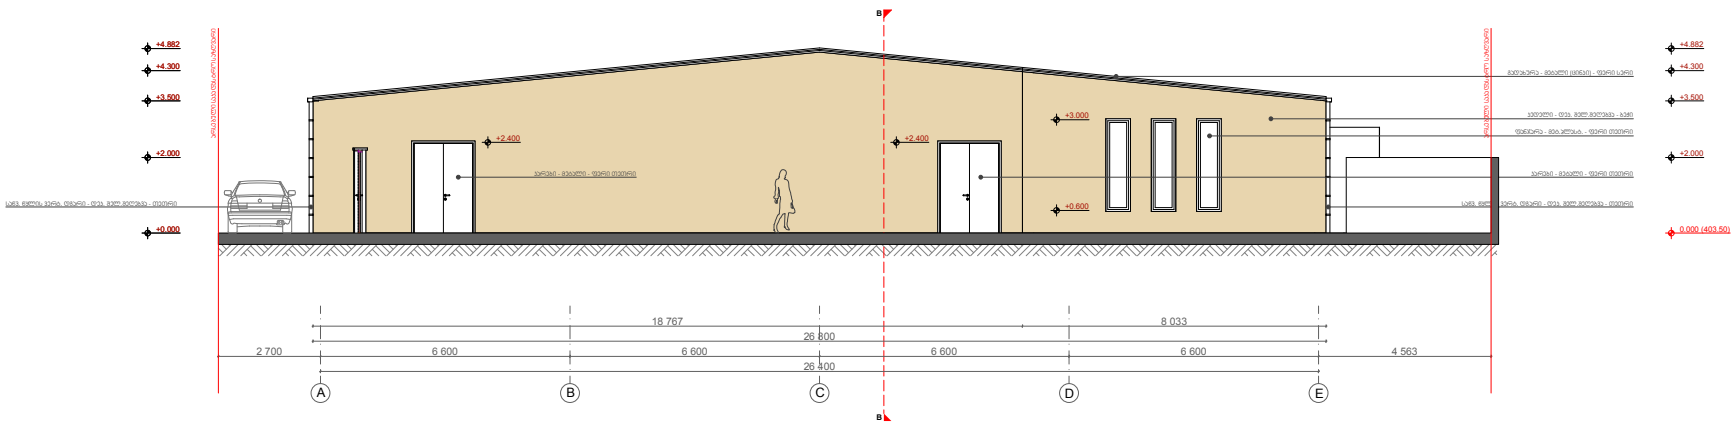

ბლოკი A ფასადი ღერძებში E-A

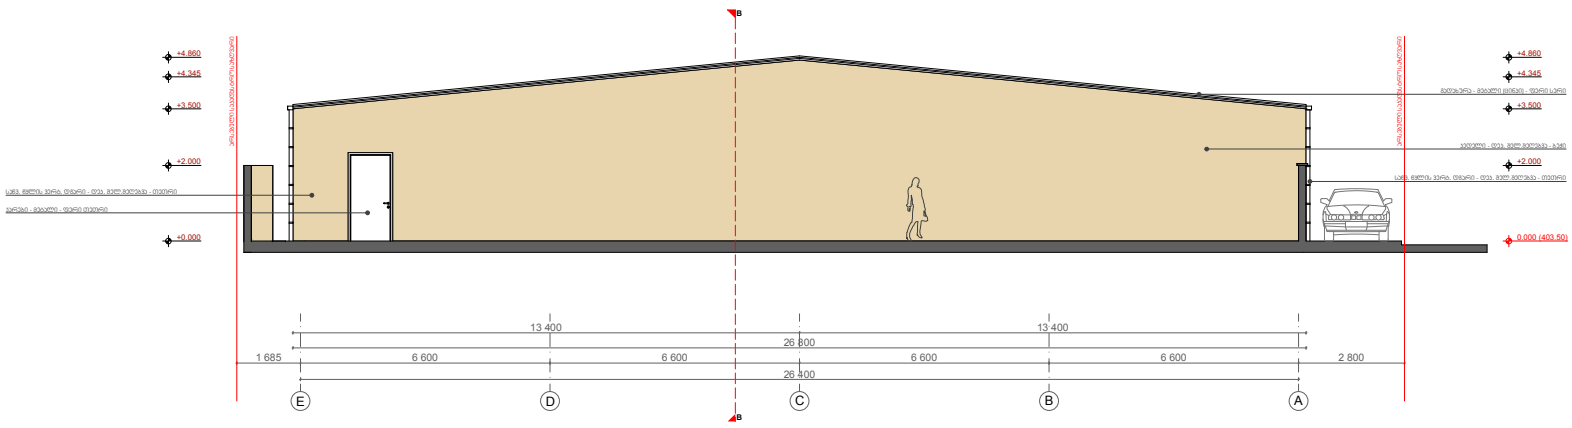

დირექტორი: მ. ბასიშვილი

პრ. ავტორი: ლ. გოგილაშვილი

MB ARC STUDIO


სპეციფ. - პრ. ფურც. ფ. № A3 401983421


სასაწყობე დანიშნულების ნაგებობა


მის: ქ. თბილისი ნაკვეთი 01.19.33.008.060 01.19.33.008.069


ბლოკი B ფასადი ღერძებში 1-5 5-1 A-E E-A

მასშტაბი 1:200

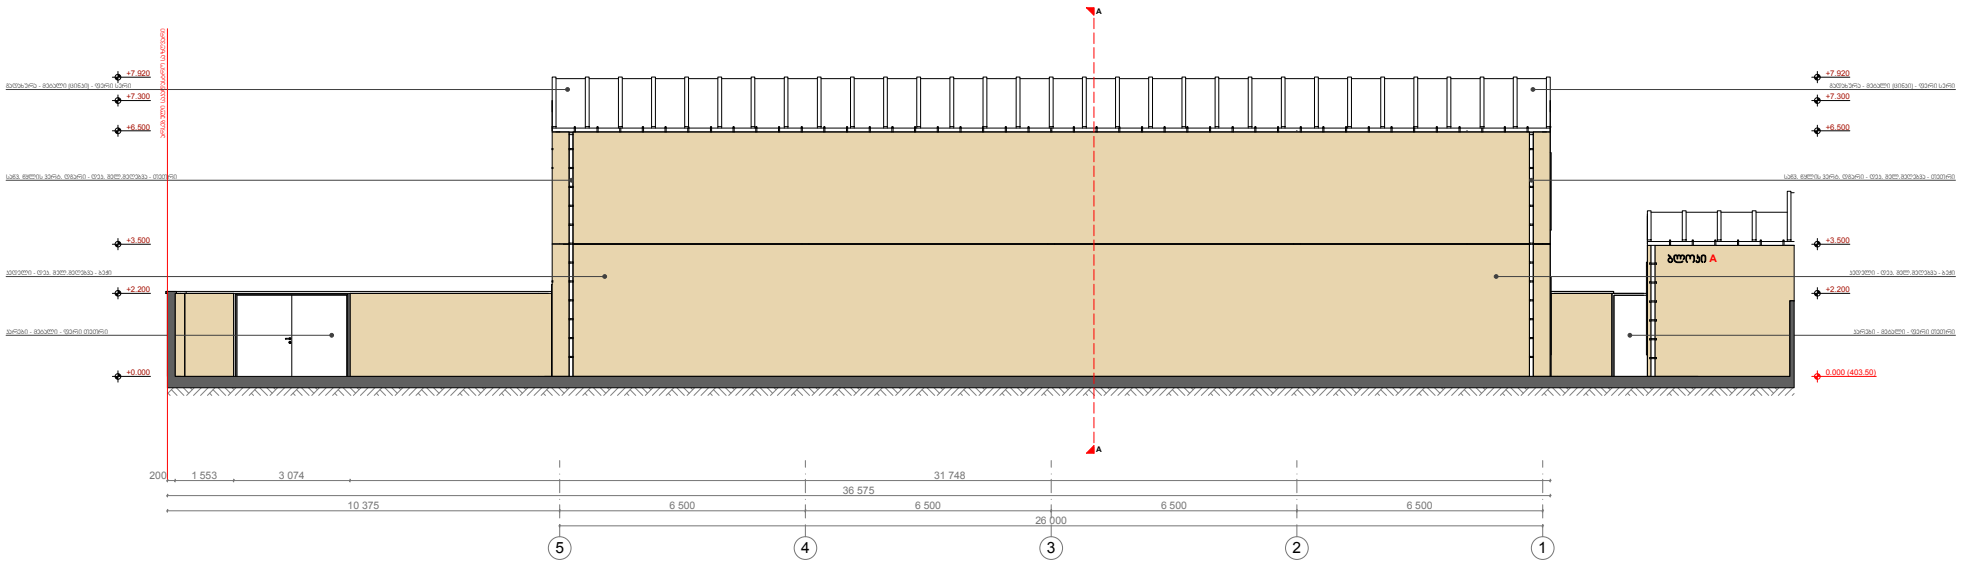

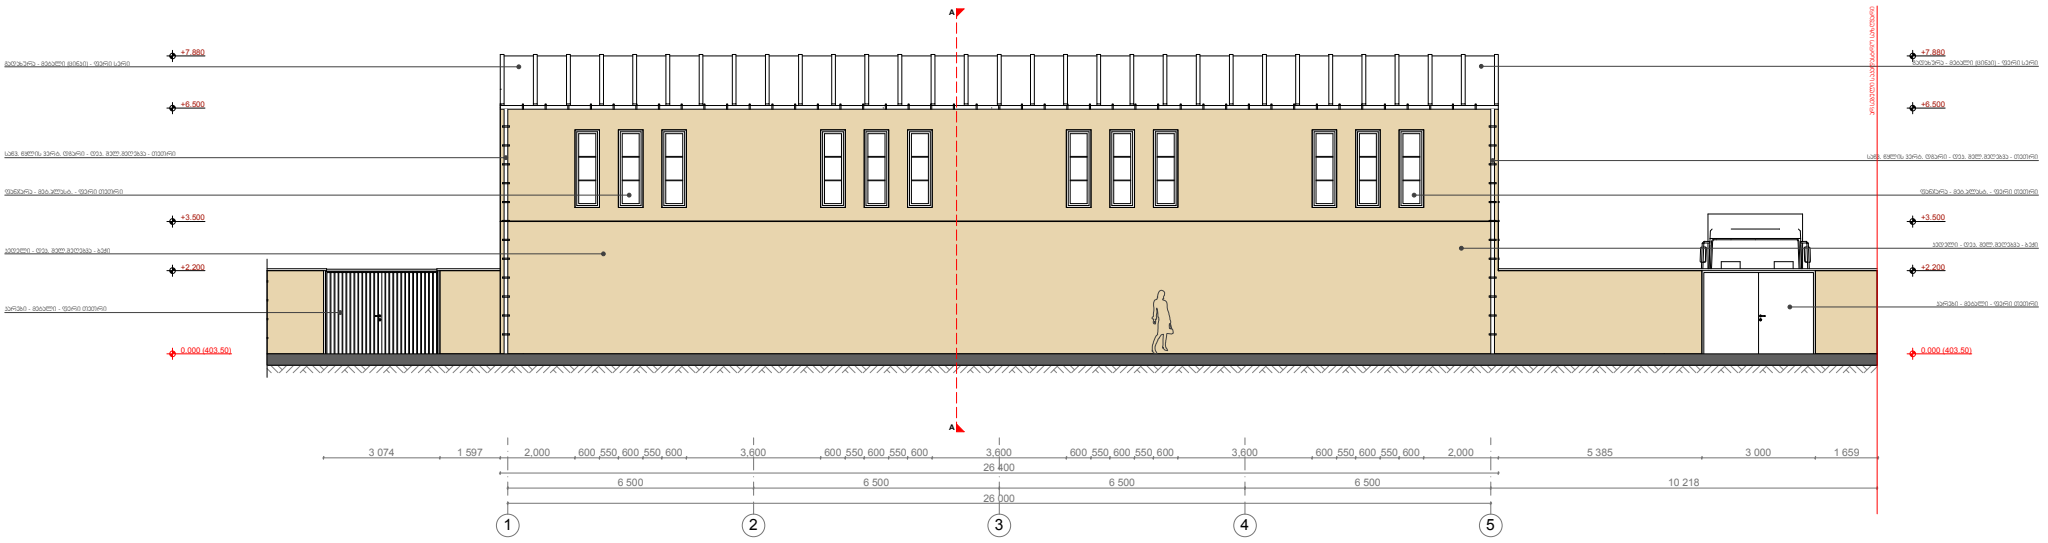

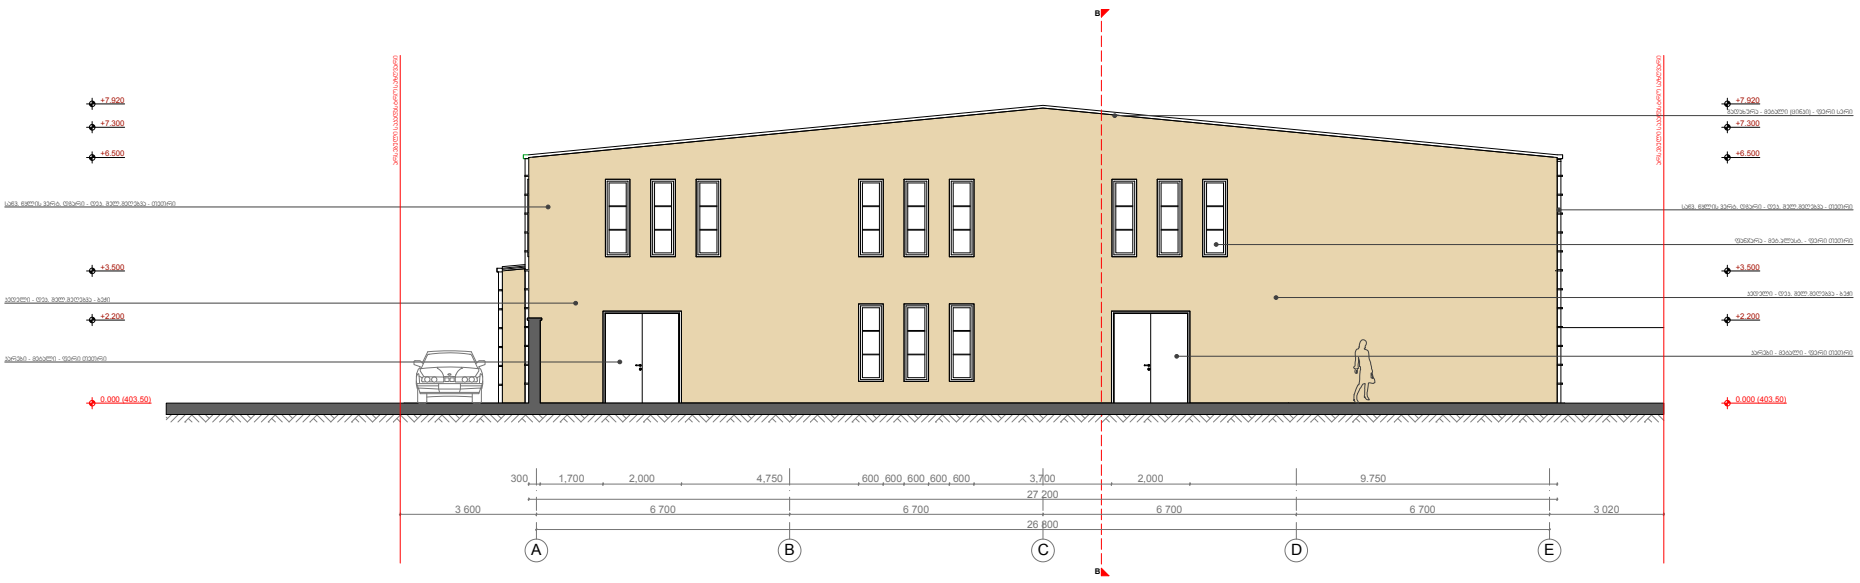

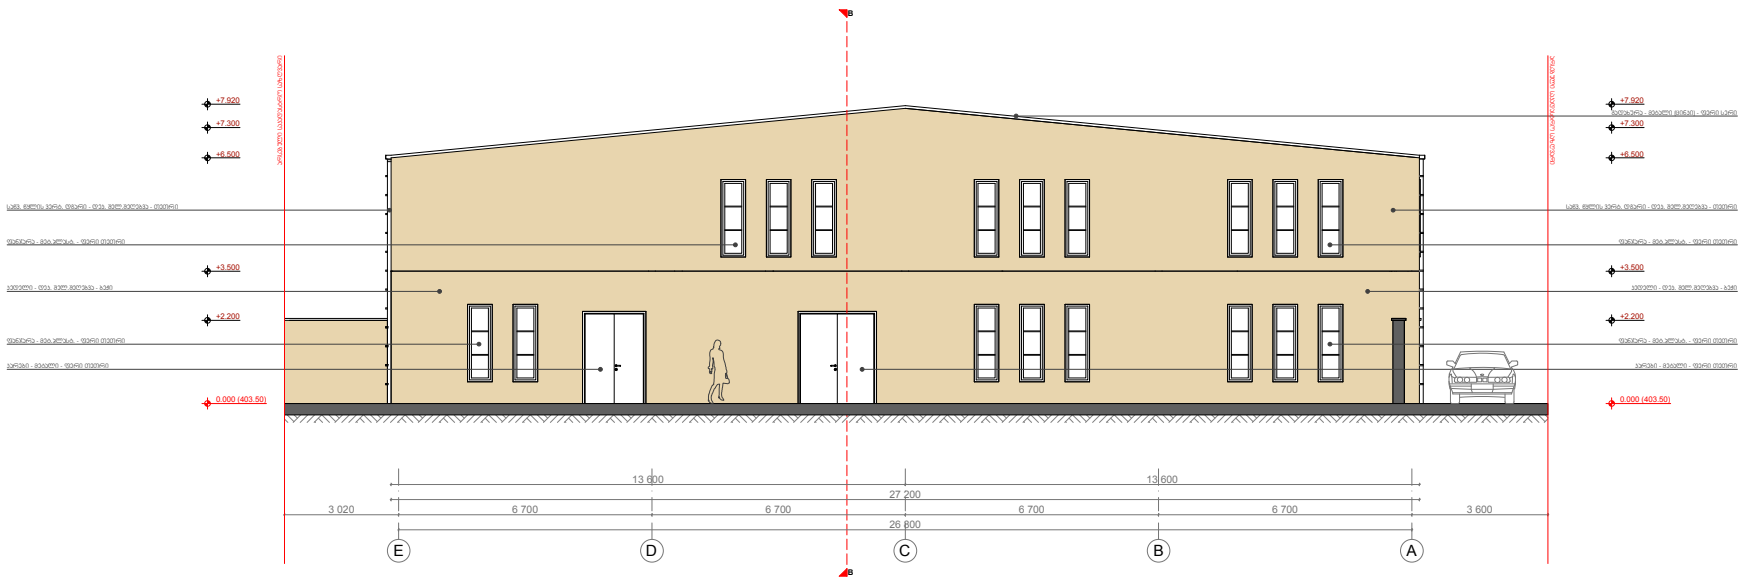

დირექტორი: მ. ბასიშვილი

პრ. ავტორი: ლ. გოგილაშვილი

MB ARC STUDIO

სპეციალ. - პრ. ფურც. ფ. № A3 401983421